


|                                                 |                               |                  |
|-------------------------------------------------|-------------------------------|------------------|
| COMMITTENTE: EDILTOSCO COSTRUZIONI EDILI S.p.A. |                               | FABBRICATO "A-B" |
| PROGETTO: COMPLESSO RESIDENZIALE "LE MIMOSE"    | OGGETTO: SISTEMAZIONE ESTERNA | TAV. 1           |
| LOCALITA' STADIO - VIABAGLIA COMUNE DI CARRARA  |                               | SCALA: 1:100     |
| PROGETTISTA: DOTT. ARCH. DINO GELONI            |                               |                  |



REGIONE TOSCANA  
Ufficio del Genio Civile di Massa Carrara  
Elaborato allegato alla domanda presentata  
ai sensi della Legge n. 64/1974 e L.R. n. 39/1982  
e Legge n. 1086/1977 (Decreto S. n. 628)  
Massa, 12.6 LUG. 1996

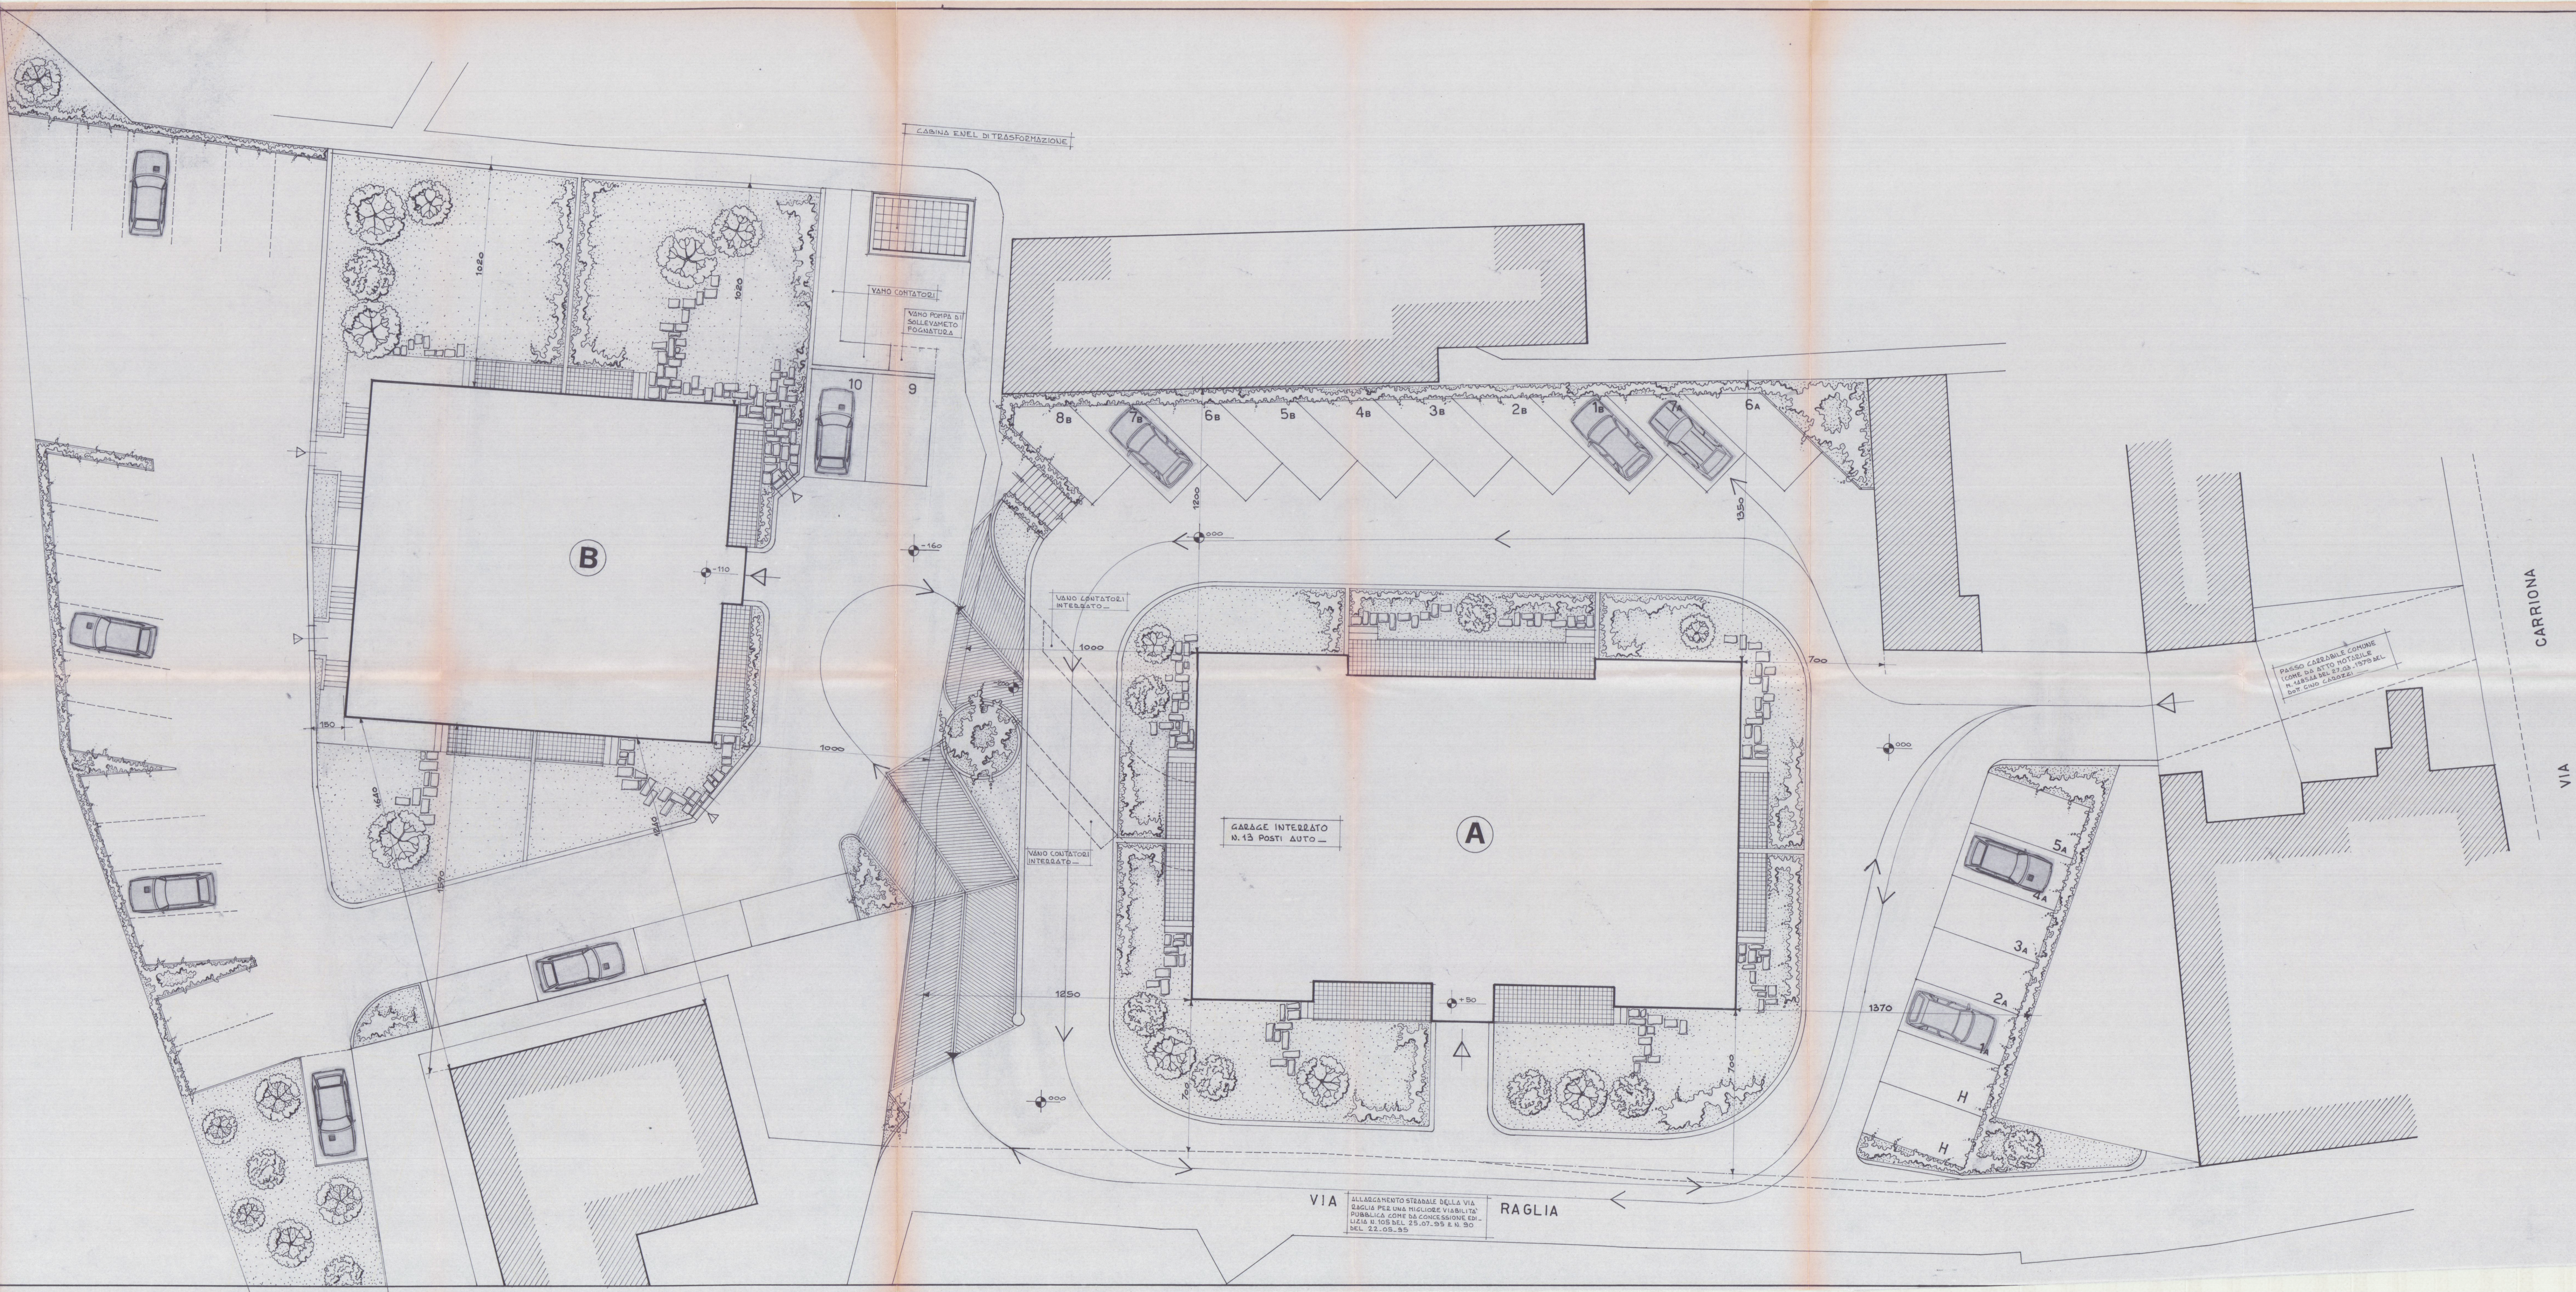

VIA RAGLIA  
ALLACCIAMENTO STRADALE DELLA VIA  
RAGLIA PER UNA MIGLIORE VIABILITA'  
PUBBLICA ZONA DA CONCESSIONE EDI-  
LIZIA N. 105 DEL 25.07.95 E N. 30  
DEL 22.05.85