



APPROVATO
10 GEN. 1972

Approvato dal Sindaco alle condizioni
Indicate nei permessi di costruzione
N° 16 del 10-1-72
L'ING. CAPO
[Signature]




APPROVATO
IL SOPRINTENDENTE
[Signature]
12 DIC. 1972

SEZA FOG. 73
SCALA 1:2000

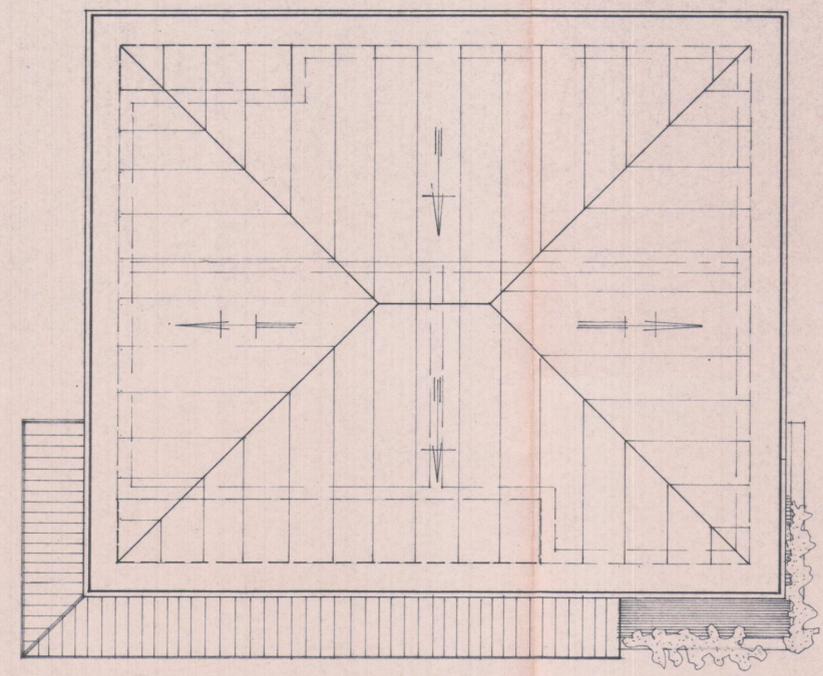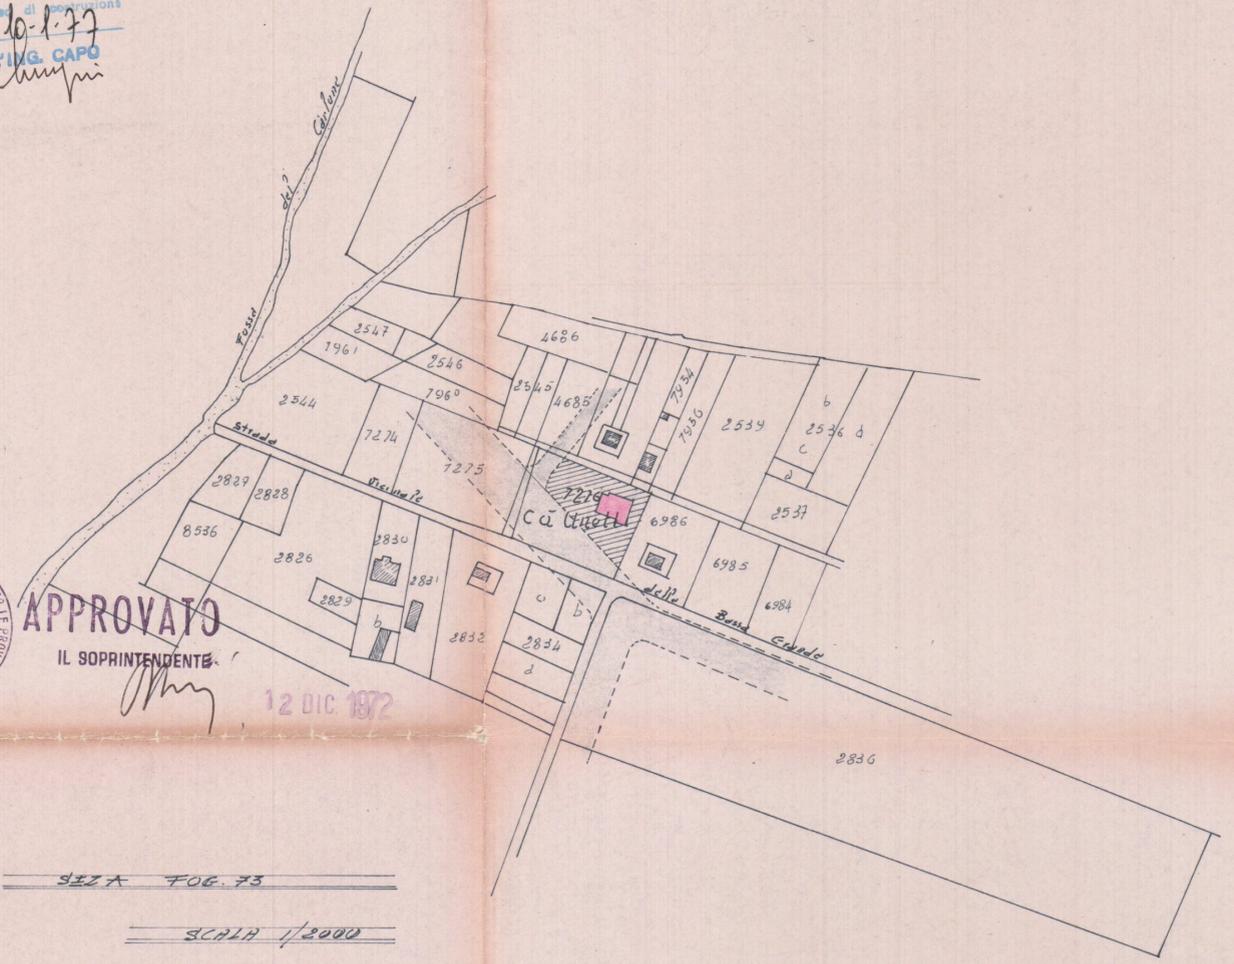

PIANTA COPERTURA

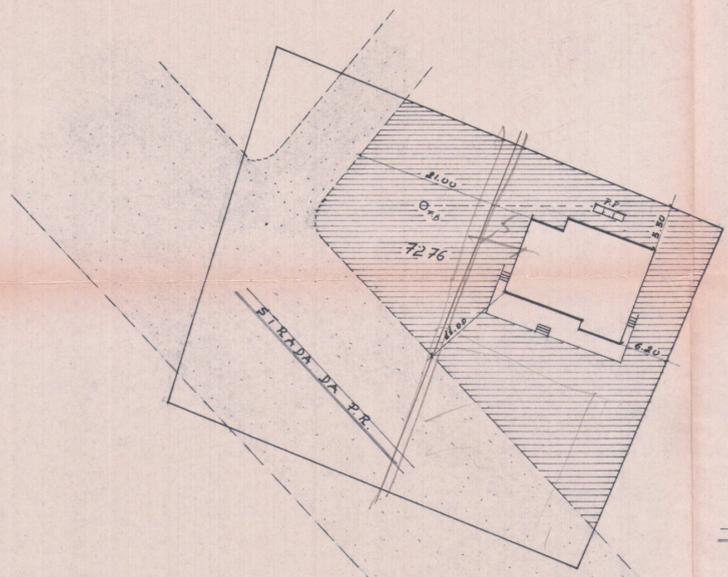

SCALA 1:500