COMUNE di CARRARA

PROGETTO di RISTRUTTURAZIONE del MERCATO COPERTO COMUNALE di CARRARA e dell'AREA ADIACENTE

CONCESSIONARIA

LA ROTA 2

S.c.r.l. P.za 2 Giugno 13 CARRARA

PROGETTISTA

Dott. Arch. EZIO BIENAIME'

Dott. Arch. C. BIENAIME'
Dott. Arch. M. BRUSCHI
Dott. Arch. R. MENCONI
Dott. Arch. N. NARDI
Dott. Arch. M. RICCOMINI
Geom. M. BIENAIME'

COLLABORATORI

REGIONE TOSCANA
Ufficio del Genio Civile di Massa Carrara
Elaborato allegato alla denuncia presentata ai sensi della Legge n. 64/1974 - L.R. n. 58/1962 e Legge n. 1086/1971 - Pratica G. n. 34
Massa, li 15 APR 1986
Dott. Ing. Vasco Desiro
Ufficio Genio Civile
MASSA CARRARA

CONSULENZE

Dott. Ing. P. ORSINI — STRUTTURA

Dott. C. MUSETTI — GEOLOGO

VUEMME s.r.l PROGETTAZIONE IMPIANTI — IMPIANTI

RILIEVO TOPOGRAFICO DELL'AREA GEOM. R. TRUSENDI

tavola di sintesi 1:200

PIANO TERRA
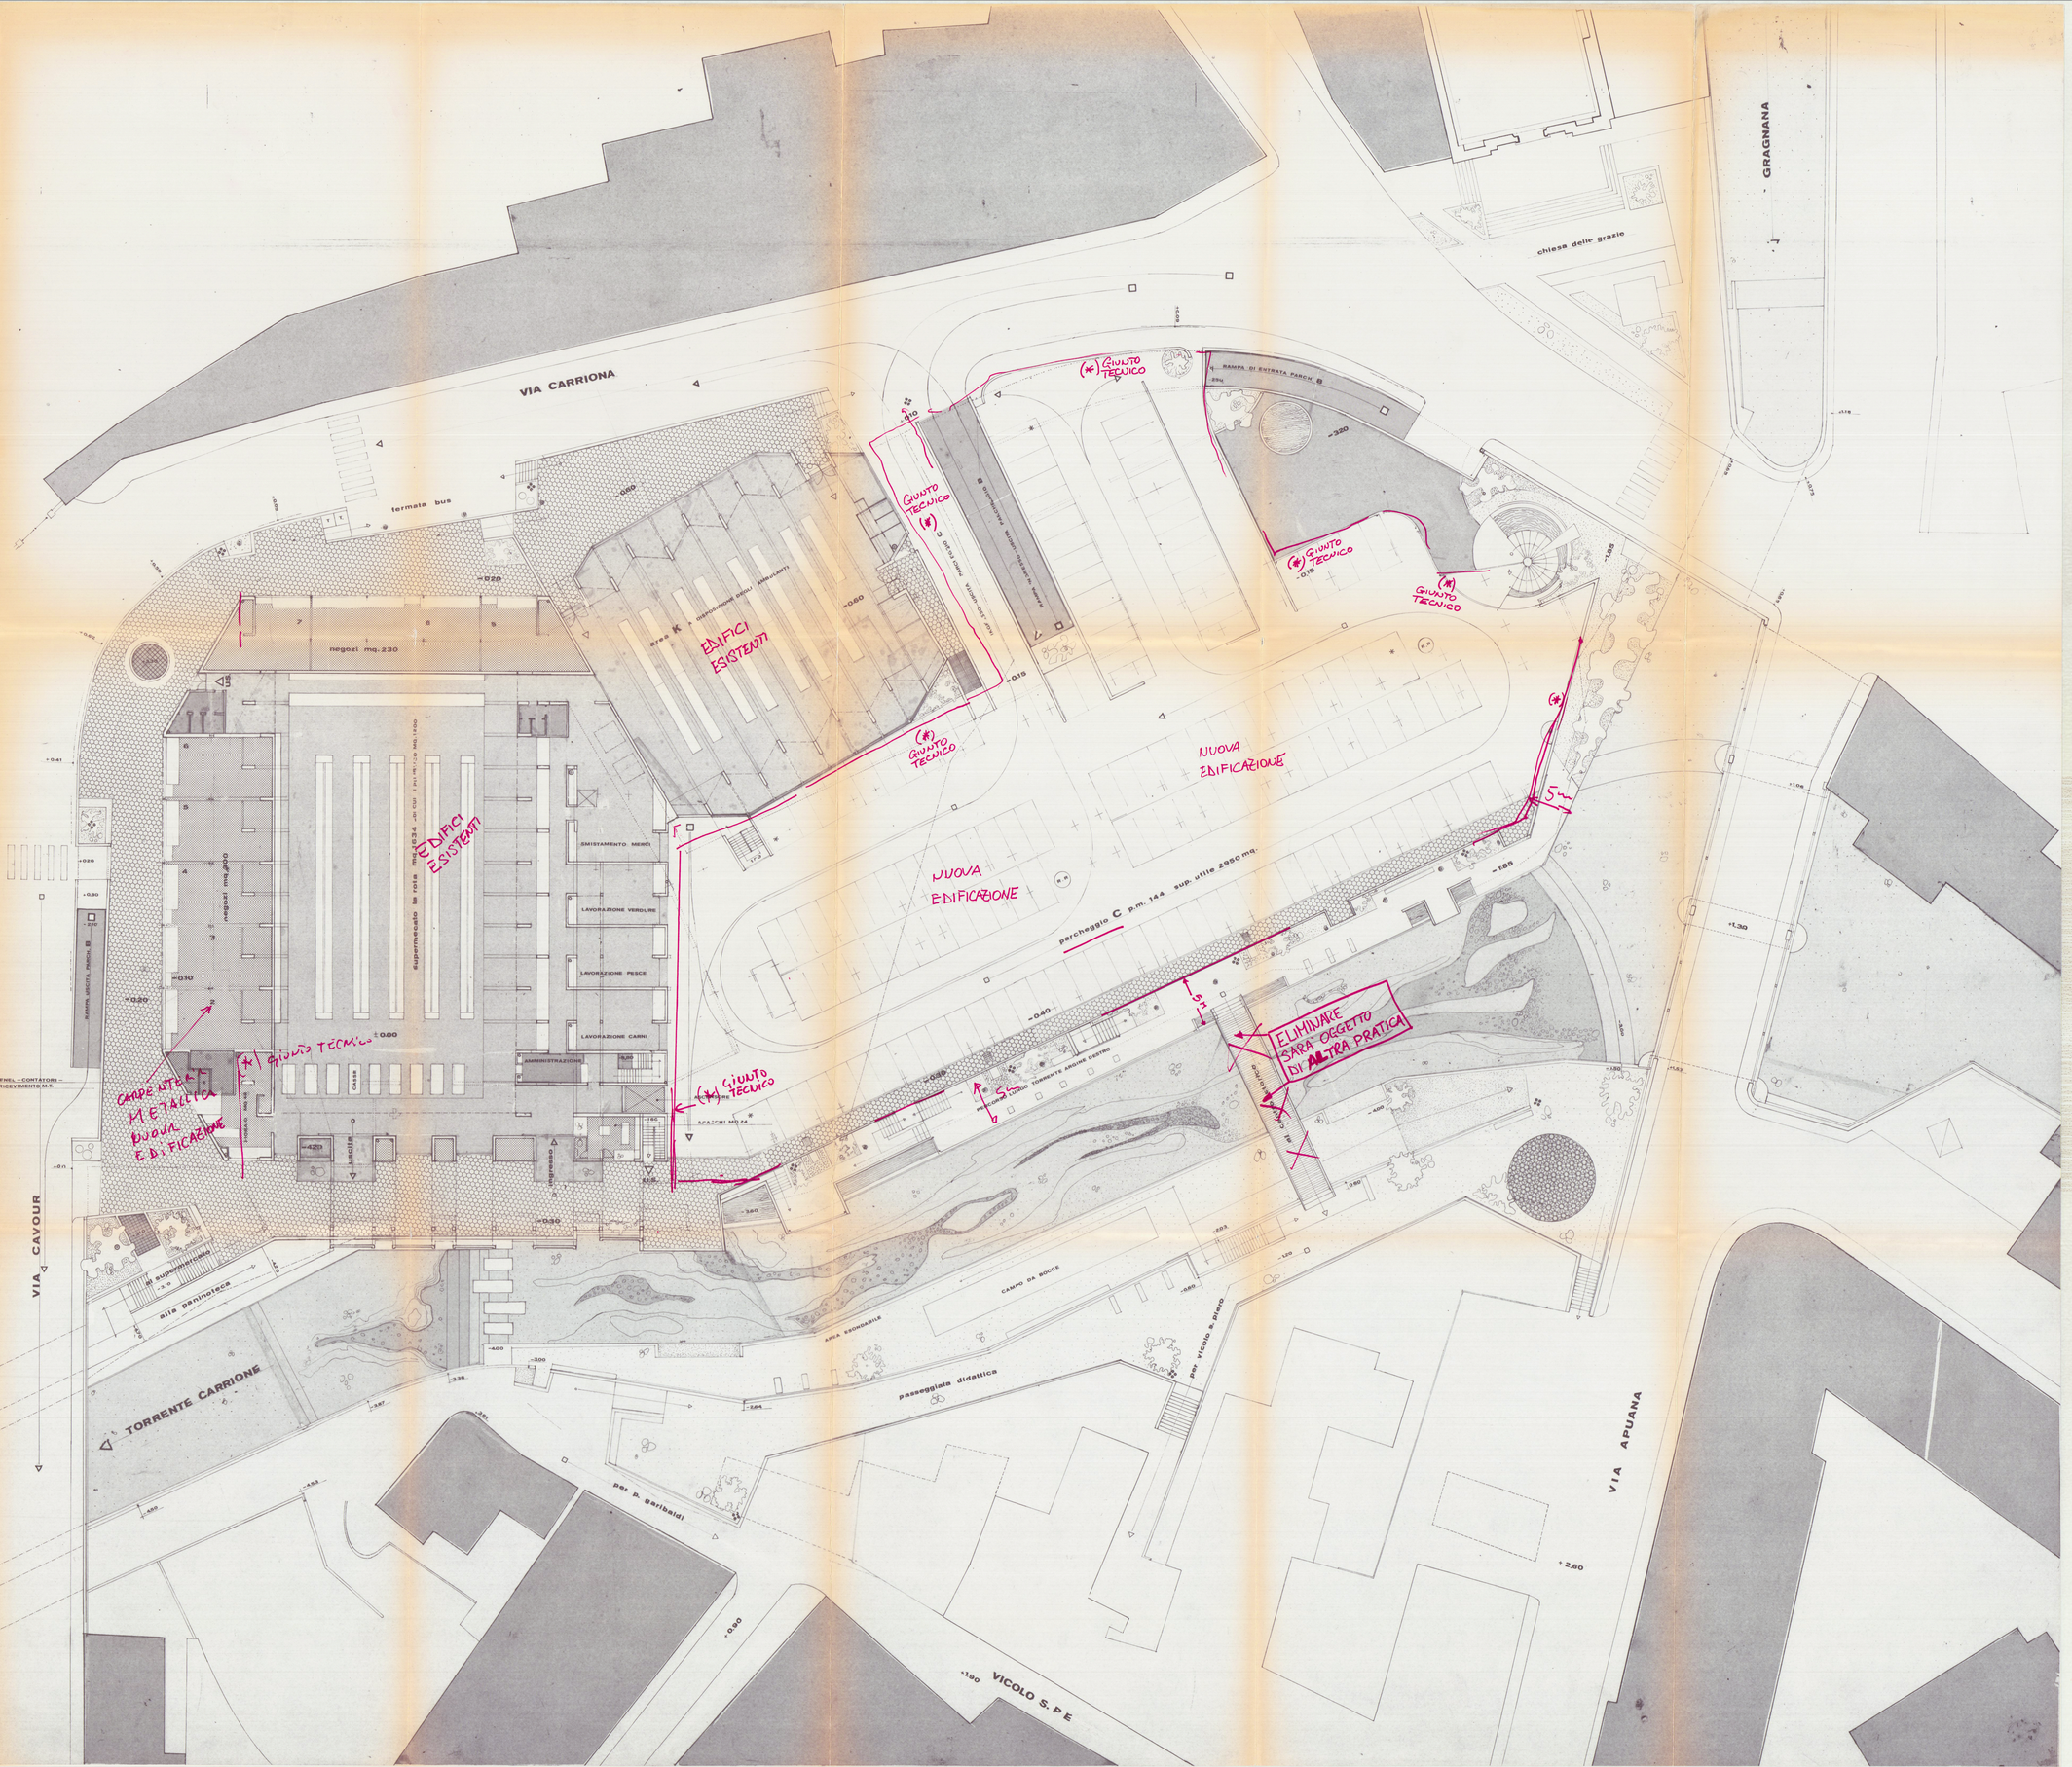
B