

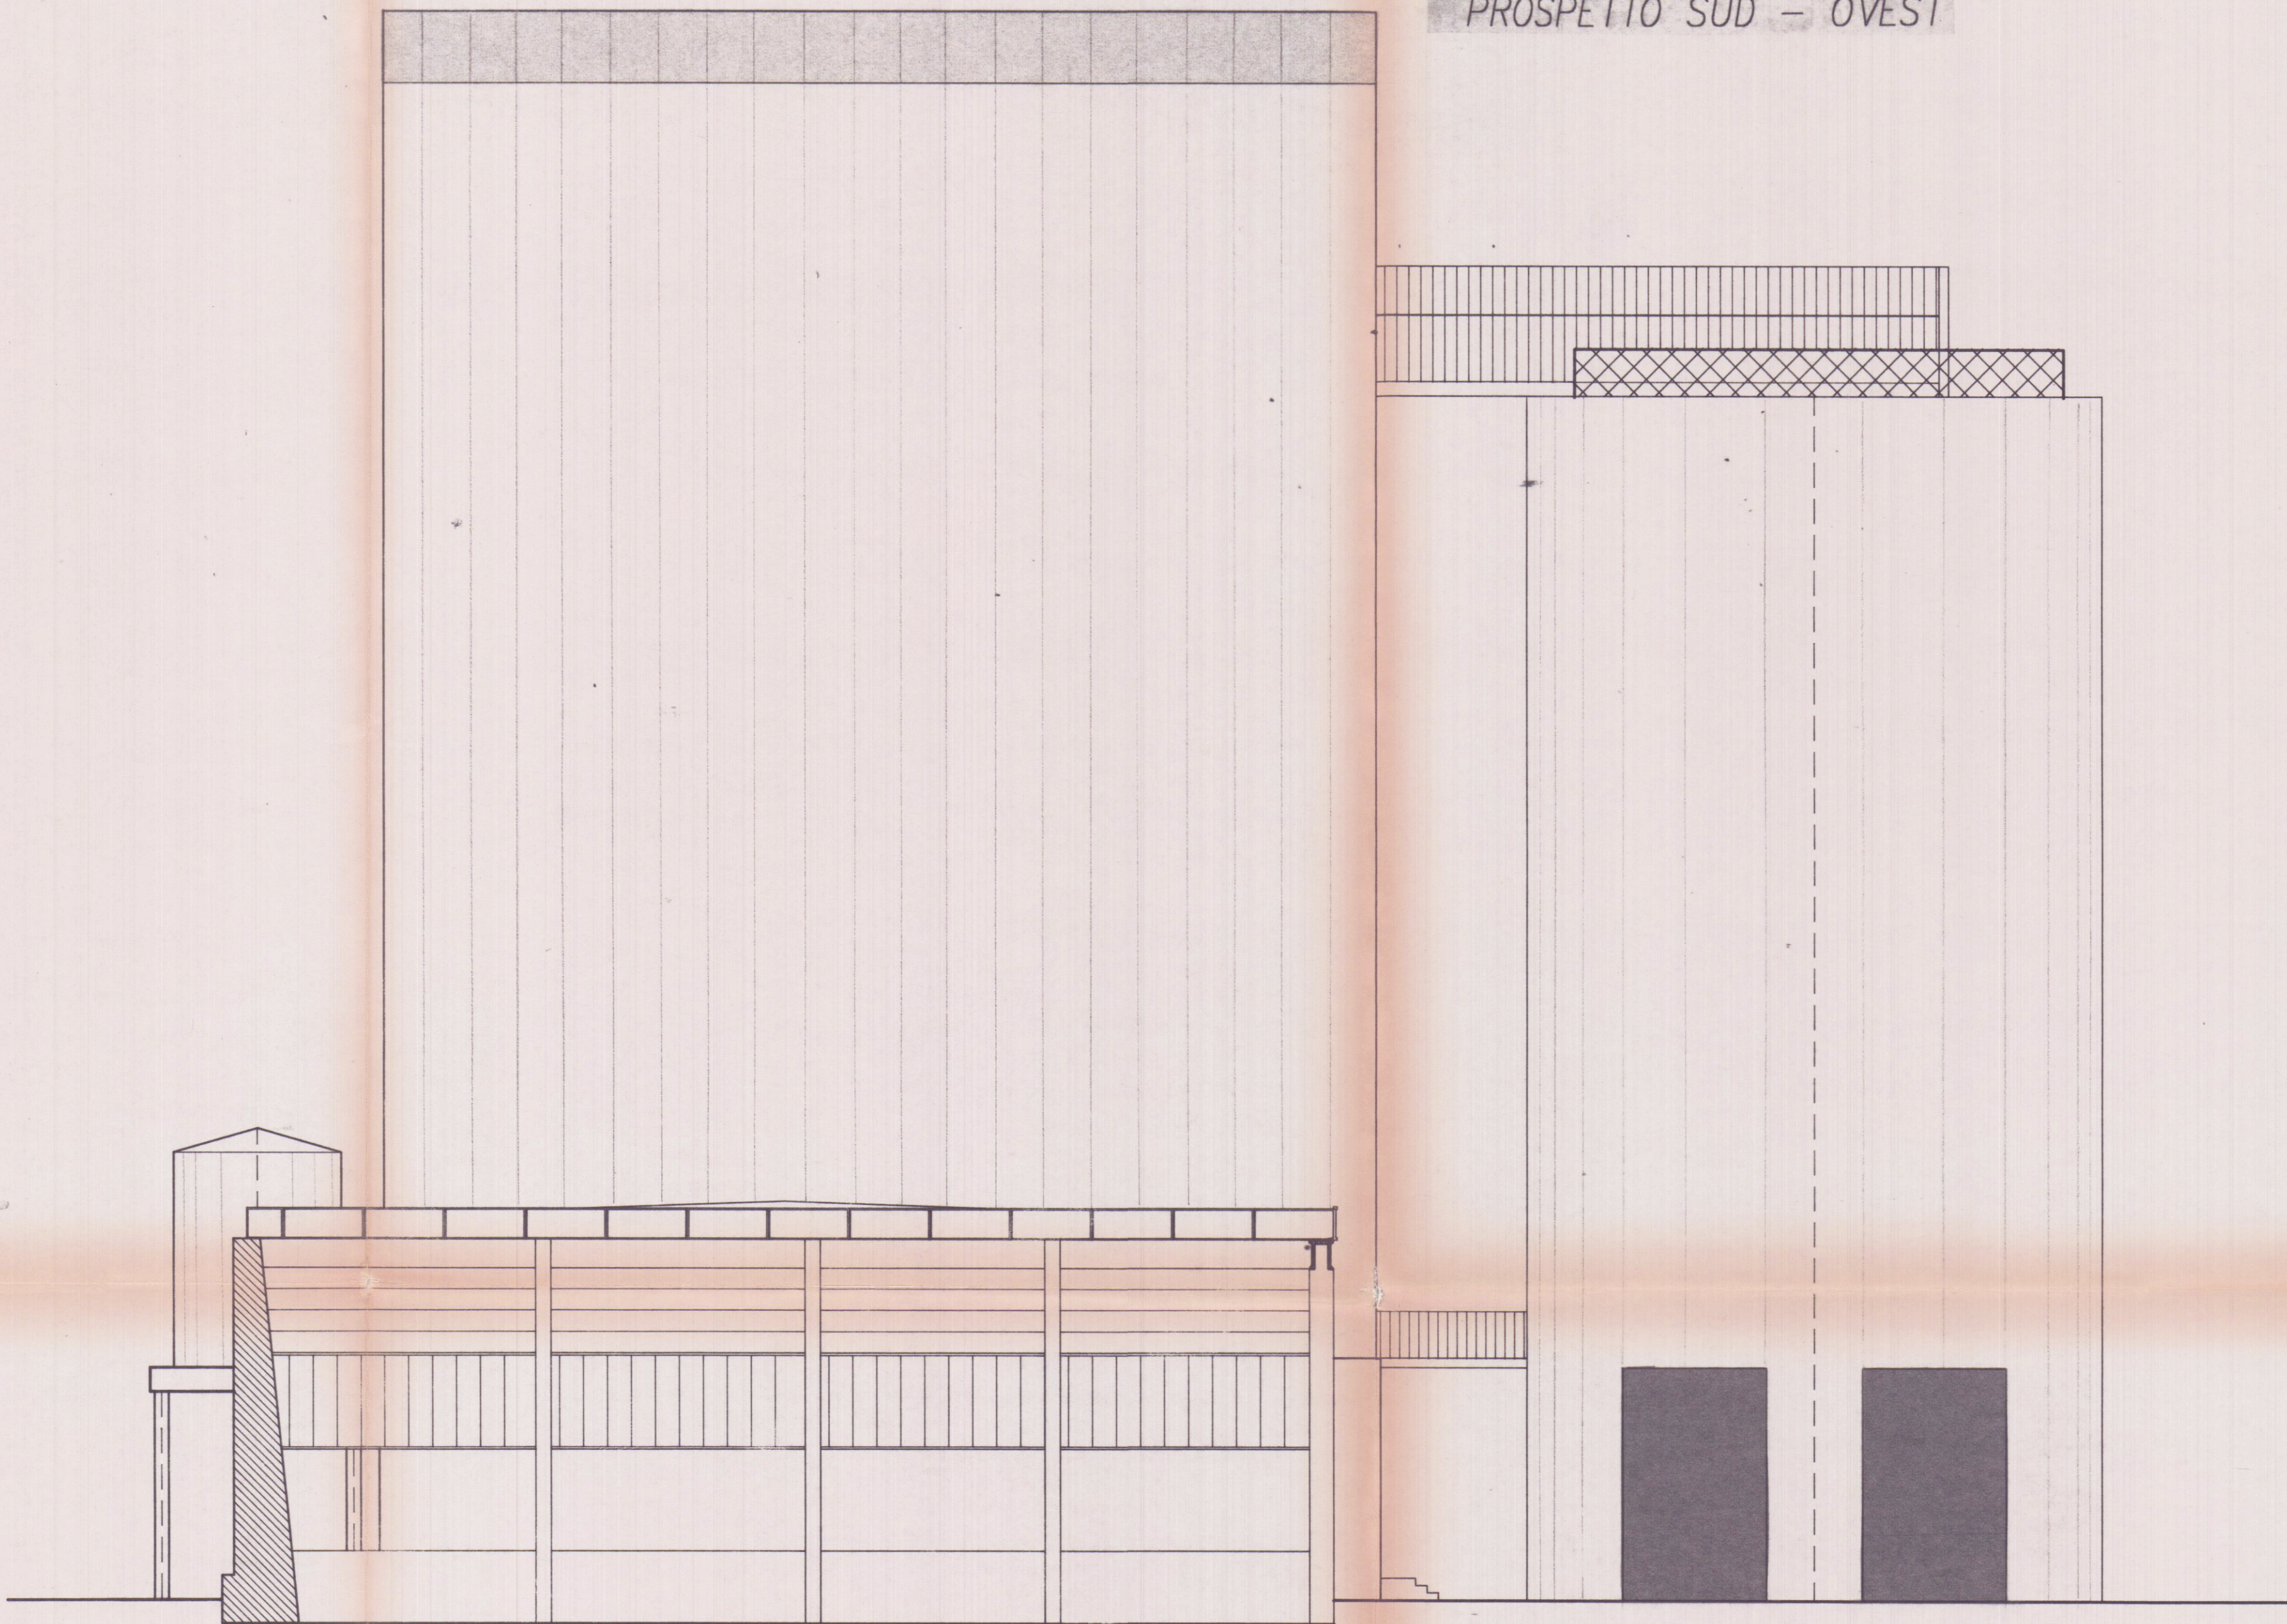


PROSPETTO SUD - OVEST

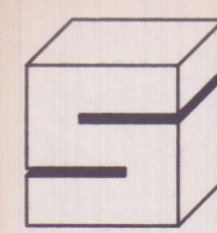

PROSPETTO SUD - EST

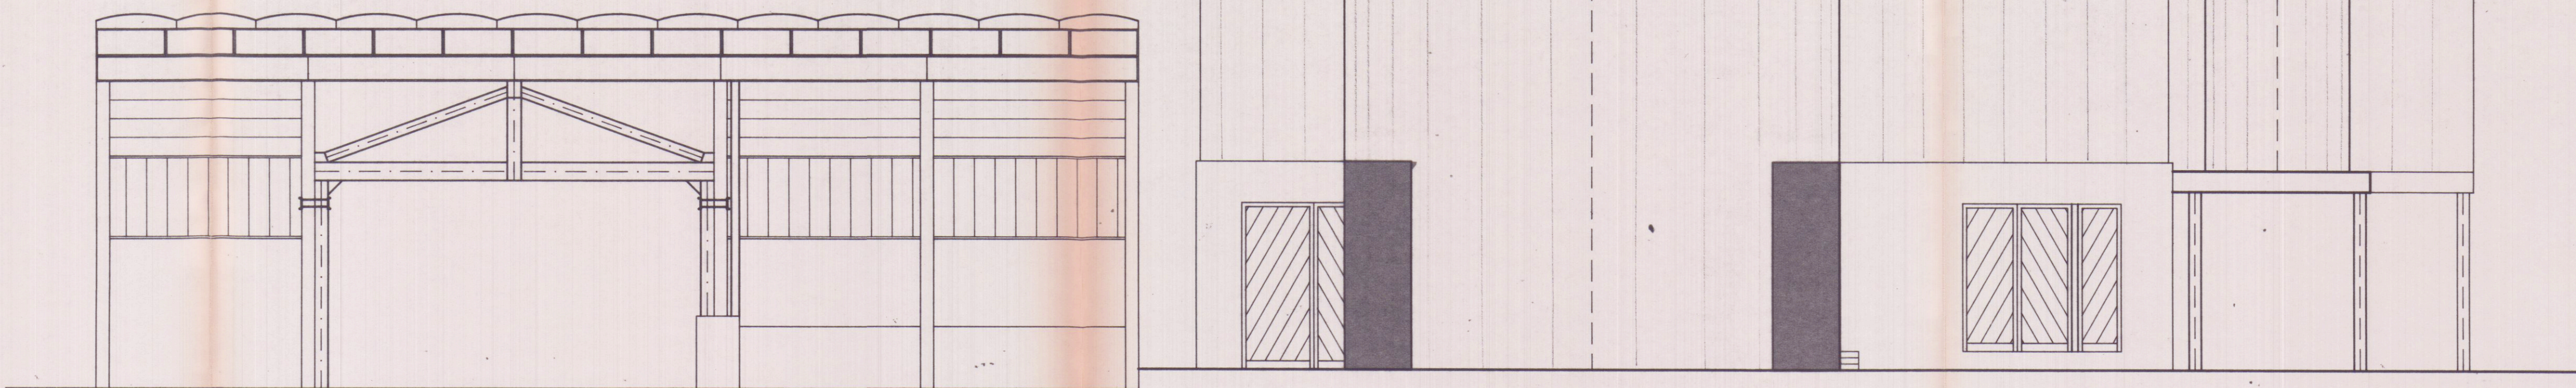

Soc. S.A.I.M.I. S.p.A.
CARRARA

18 AGO. 1998

1.7

OPERA

PROGETTO PER L'AMPLIAMENTO DI UN
FABBRICATO INDUSTRIALE DESTINATO
ALLA FRANTUMAZIONE DEL MARMO
SITO IN LOCALITA' LA PIASTRA DI
TORANO DI CARRARA

COMUNE

CARRARA

FOGLIO

MAPPAL/1

DATA

GENN. 98

DISEGNO N.

PIASTATT

RAPPORTI

1:100

OGGETTO TAVOLA

STATO ATTUALE

PROSPETTO SUD - EST

PROSPETTO SUD - OVEST

REVISIONI

A

B

C

D

E

F

G

H

I



S.A.I.M.I. S.p.A.

REGIONE TOSCANA
Ufficio del Genio Civile di Massa Carrara
Elaborato allegato alla denuncia presentata
ai sensi della Legge n. 64/1974 e L.R. n. 88/1982
e Legge n. 1086/1971 - Pratica S. n. 268
Massa, il 17 GIU. 1998