

mon. d. r. n.

PALAZZO DI PROPRIETA' "CASSA DI RISPARMIO DI CARRARA"		TAV.
VIA - ROMA - VERDI E. CHIESA		7
PROG. ARCH. DANIELA DEL CARLO	P. T.	
progetto		

1 260. 1995

VIA E. CHIESA




APPROVATO

COMUNE DI CARRARA
SETT. URBANISTICA

Approvato dal Sindaco alle condizioni indicate nella Concessione Edilizia n° 243 del 11/6/95
elab. grafico di p. alla Comm. Edilizia n° 27 del 1/7/95 Tav. n° 7/72

L' Istruttore Tecnico
Sig.ra Barsi Paola

POSTEGGIO

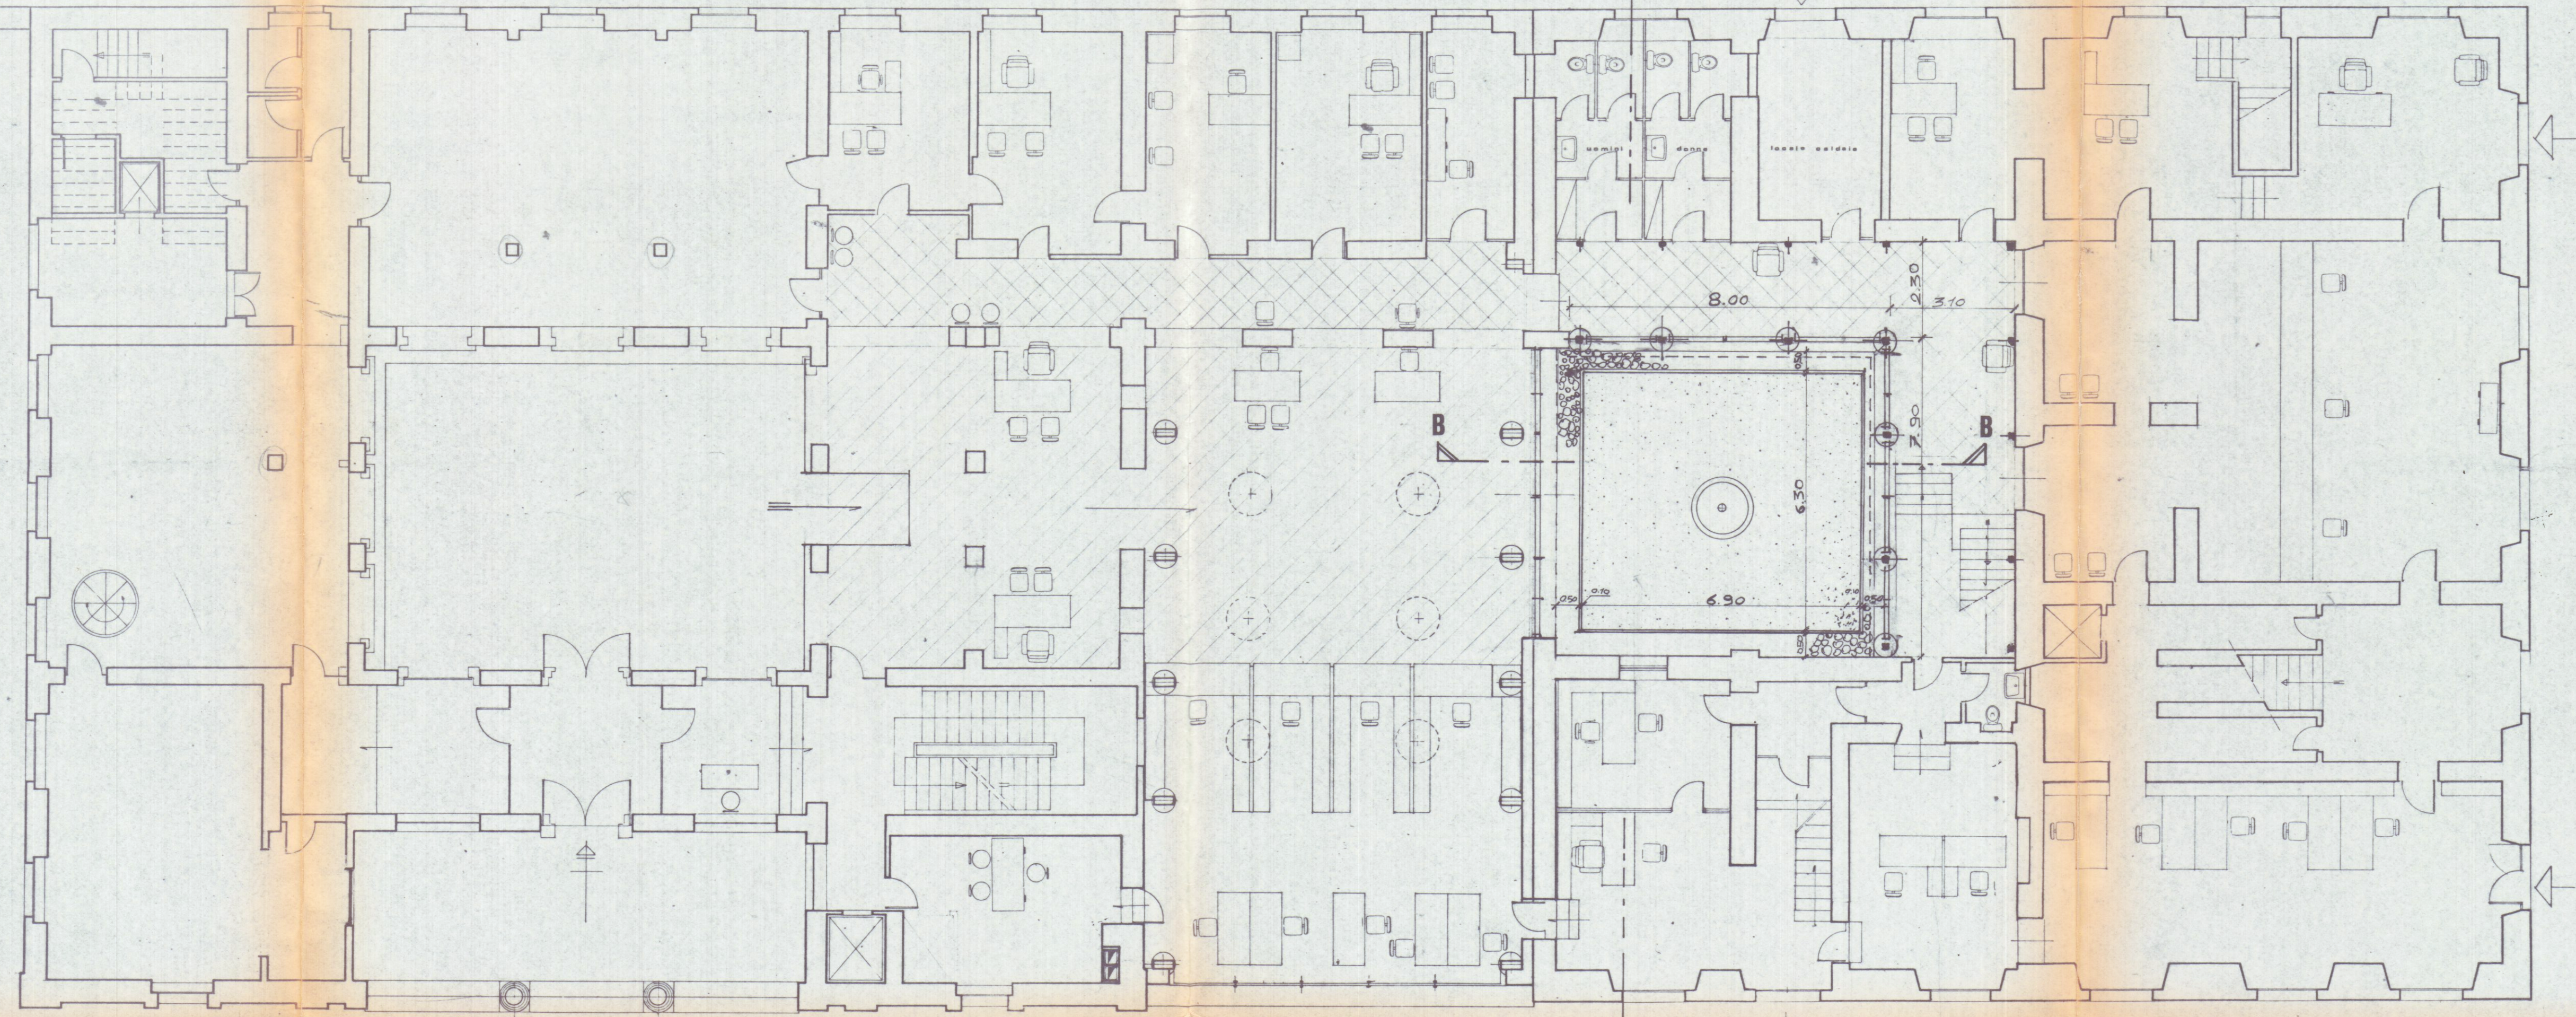

VIA ROMA

VIA VERDI