

A.T.E.R.

MASSA CARRARA

AZIENDA TERRITORIALE EDILIZIA RESIDENZIALE

- Carrara - Via Roma, 30 -

LEGGE 5.8.1978 -

COMMISSIONE INTERCOMUNALE
BENI AMBIENTALI N. 2
Riunione N. 25 del 14-11-88
Parere favorevole a condizione
Il Presidente

Approvato dal Sindaco alle condizioni
indicate nella Concessione Edilizia
N. 116 del 5 APR. 1988

BIENNIO -

IL DIRIGENTE 1° DIPARTIMENTO
(Arch. Claudio Verrini)

Appalto - concorso pilotato con progetto guida
Art. 4/24 L. 8.8.77 n° 584 e succ. per la progettazione
ed il recupero, con parziale proposta di gestione,
del fabbricato "LE LOGGE" in Carrara -
Piazza Alberica - Gara del 13/02/88.

MOTTO

TAV. 25



ORDINE DEGLI ARCHITETTI DI MASSA CARRARA
dott. arch. PETRUCCI DANTE
Cod. Fisc. PTR DNT 27E10 B332T

IL VICE PRESIDENTE
Enrico Costa Tozzini

COMUNE DI CARRARA

Ufficio Urbanistica

Esaminato con esito favorevole


DEMOLIZIONI E RICOSTRUZIONI P.S.

nella seduta n. 27 del 10.8.88

IL SINDACO

IL DIRETTORE TECNICO

(Arch. C. Verrini)

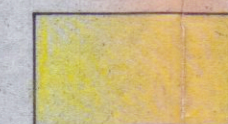


DEMOLIZIONI



RICOSTRUZIONI



RICOSTRUZIONE NUOVI SOLAI

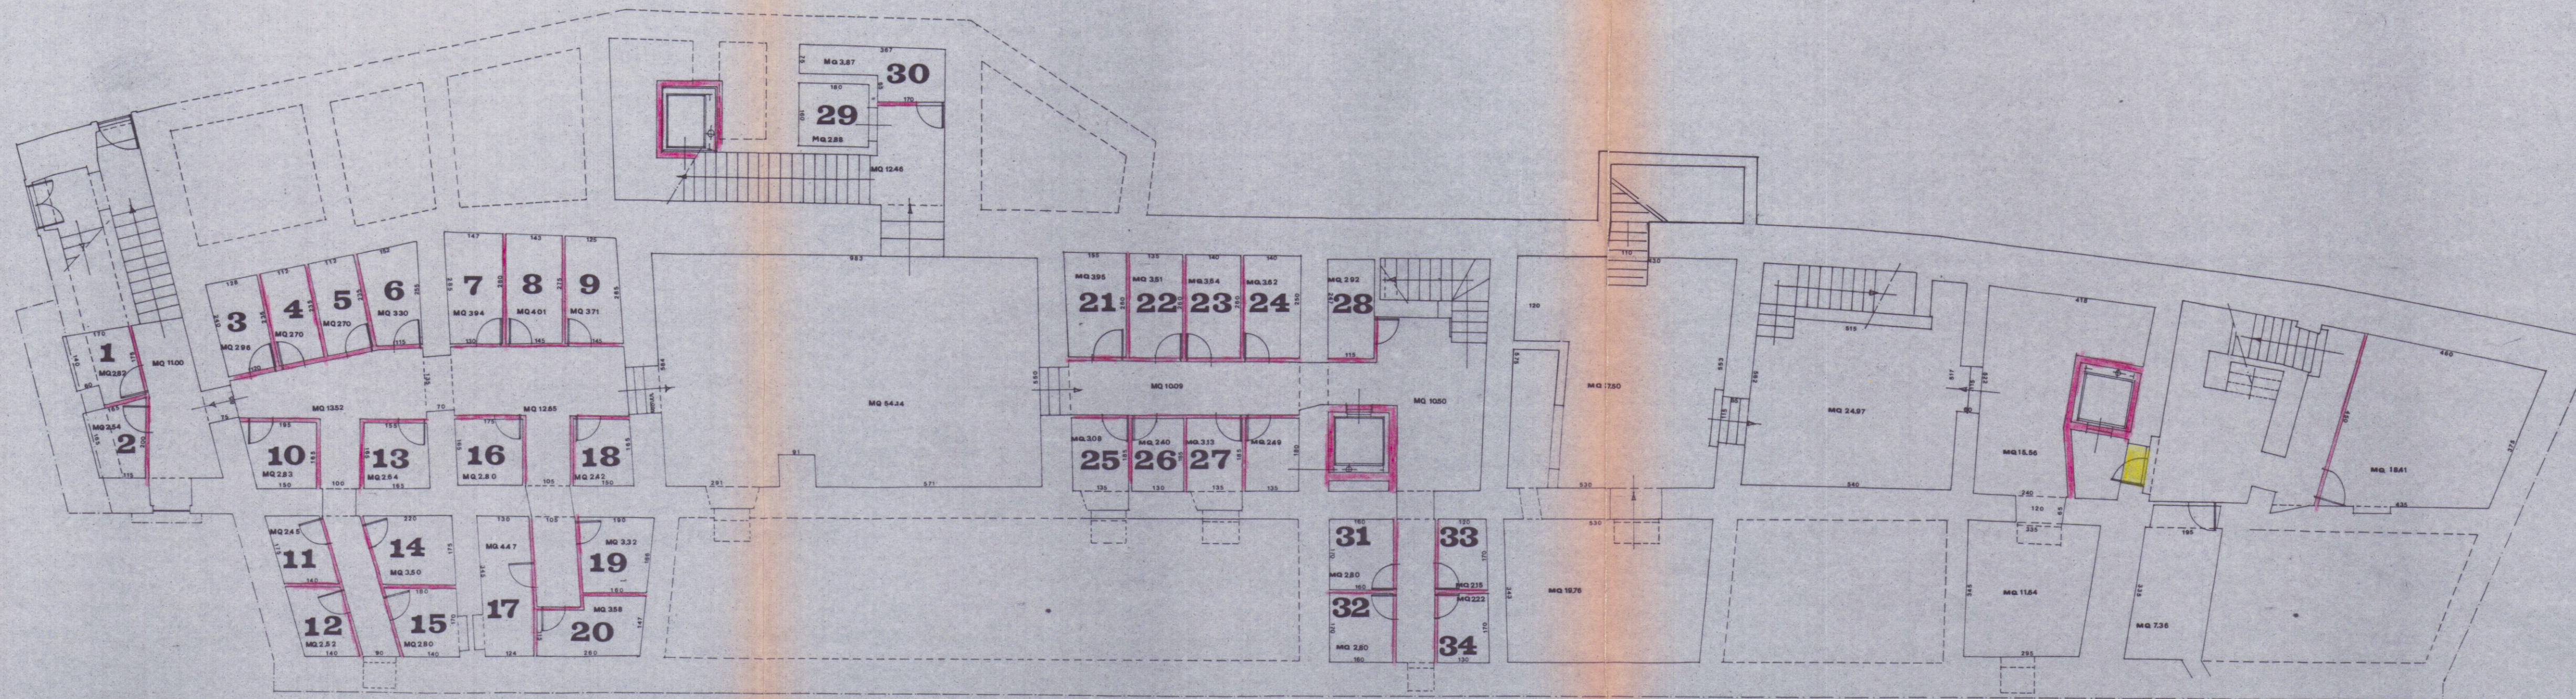CONSOLIDAMENTO SOLAI
CON RETE ELETTROSALDATA

PIANTA PIANO SCANTINATO