

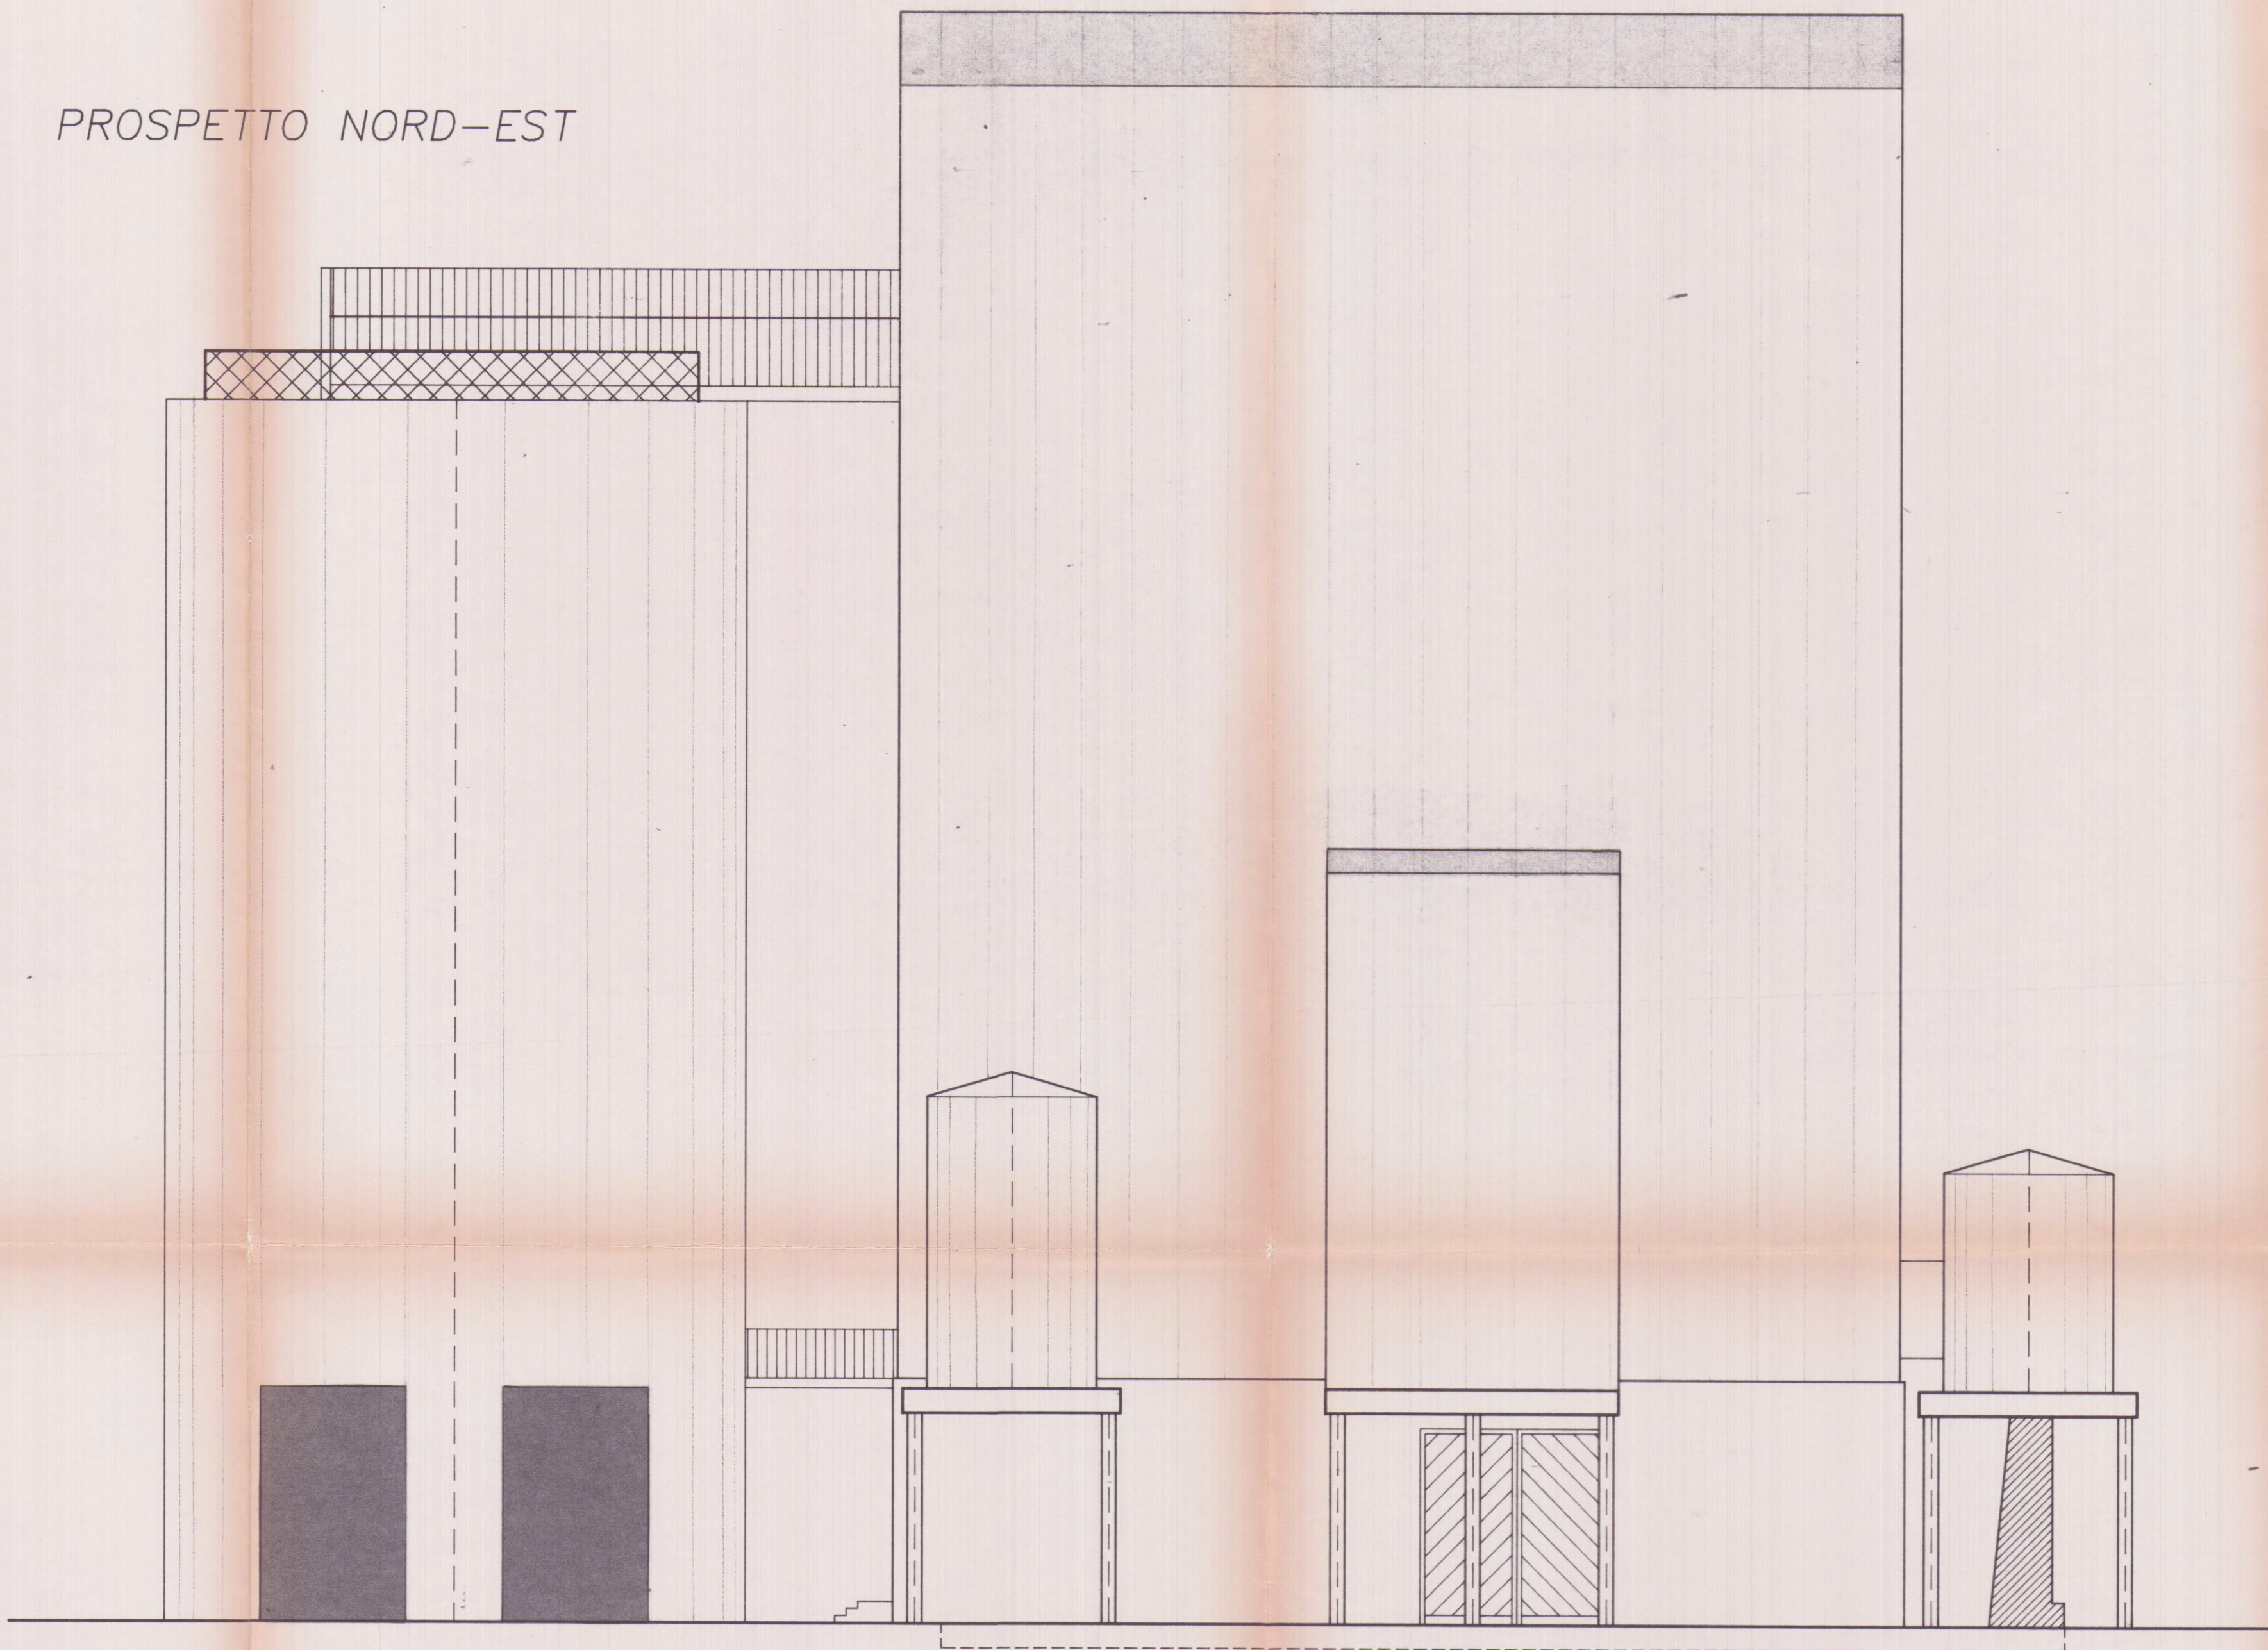


PROSPETTO NORD-EST

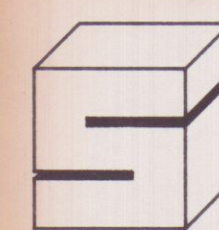

PROSPETTO NORD - OVEST

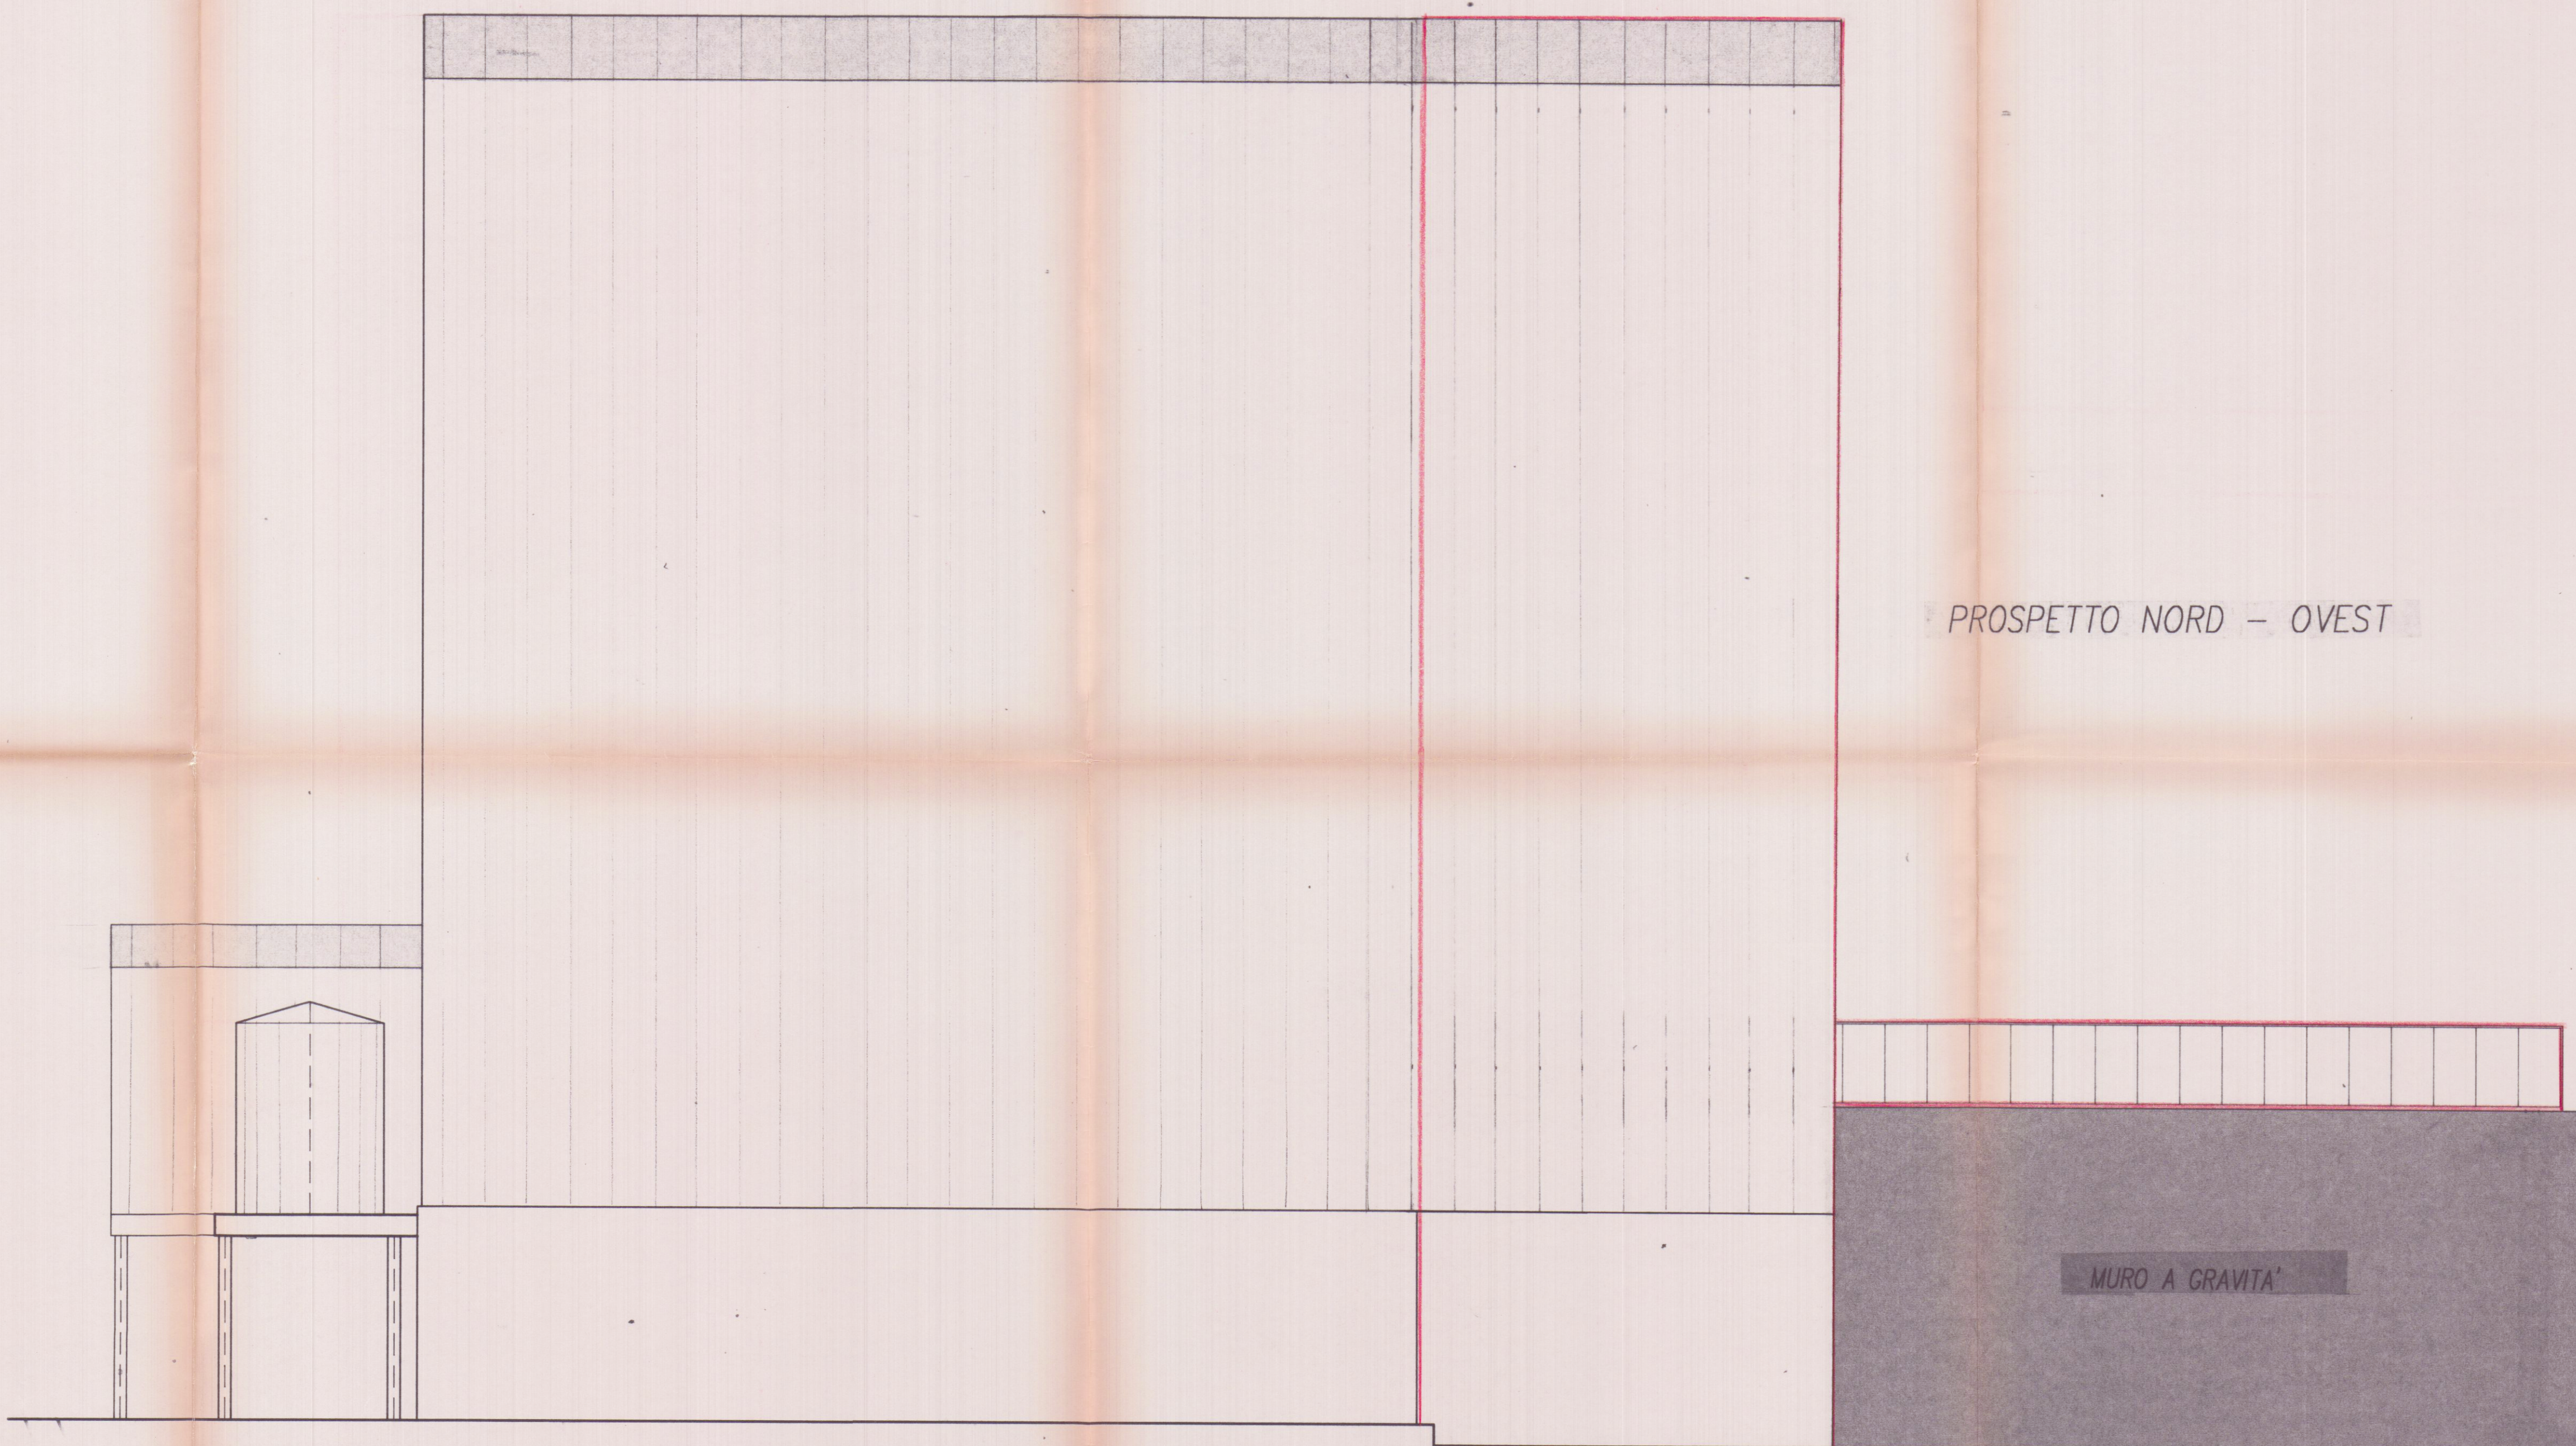

Soc. S.A.I.M.I. S.p.A.
CARRARA

TAVOLA N.

2.7

OPERA

PROGETTO PER L'AMPLIAMENTO DI UN
FABBRICATO INDUSTRIALE DESTINATO
ALLA FRANTUMAZIONE DEL MARMO
SITO IN LOCALITA' LA PIASTRA DI
TORANO DI CARRARA

COMUNE

CARRARA

FOGLIO

MAPPAL/1

DATA

GENN. 98

DISEGNO N.

AMPIASTR

RAPPORTI

1:100

OGGETTO TAVOLA

STATO DI PROGETTO

PROSPETTO NORD-EST
PROSPETTO NORD-OVEST

01 GIU. 1998

REVISIONI

A PRIMA EMISSIONE

B

C

D

E

F

G

H

I

SANATORIA

COMUNE DI CARRARA
U.O. Sportello Unico alle Imprese

IL FUNZIONARIO TECNICO



Autorizzazione n. 2112/113

RESPINTO

elab. grafico di cui alla Comm. Edilizia
n. 33 del 19/11/99 Tav. 2.7/19

11 NOV. 1999

