Carrara

Schema di fossa settica a 4 camere

DIMENSIONI DELLA FOSSA SETTICA	NUMERO DELLE PERSONE					
	1÷9	10÷14	15÷20	21÷25	26÷30	31÷40
A Lunghezza totale	cm. 435	cm. 495	cm. 560	cm. 615	cm. 640	cm. 8.25
B Larghezza "	" 115	" 150	" 165	" 180	" 185	" 1.90
C Altezza d'aria	" 30	" 30	" 30	" 40	" 40	" 40
D Profondità del liquido	" 120	" 120	" 130	" 130	" 140	" 1.50
E Lunghezza 1ª Camera	" 185	" 215	" 250	" 275	" 290	" 3.70
F " " 2ª-3ª Camera	" 90	" 105	" 120	" 135	" 140	" 1.90
G Larghezza delle Camere	" 75	" 110	" 125	" 140	" 145	" 1.50
H Altezza dello scavo	" 200	" 200	" 210	" 220	" 230	" 2.40

AZIENDA TERRITORIALE EDILIZIA RESIDENZIALE di MASSA CARRARA

IL TECNICO

Carrara li

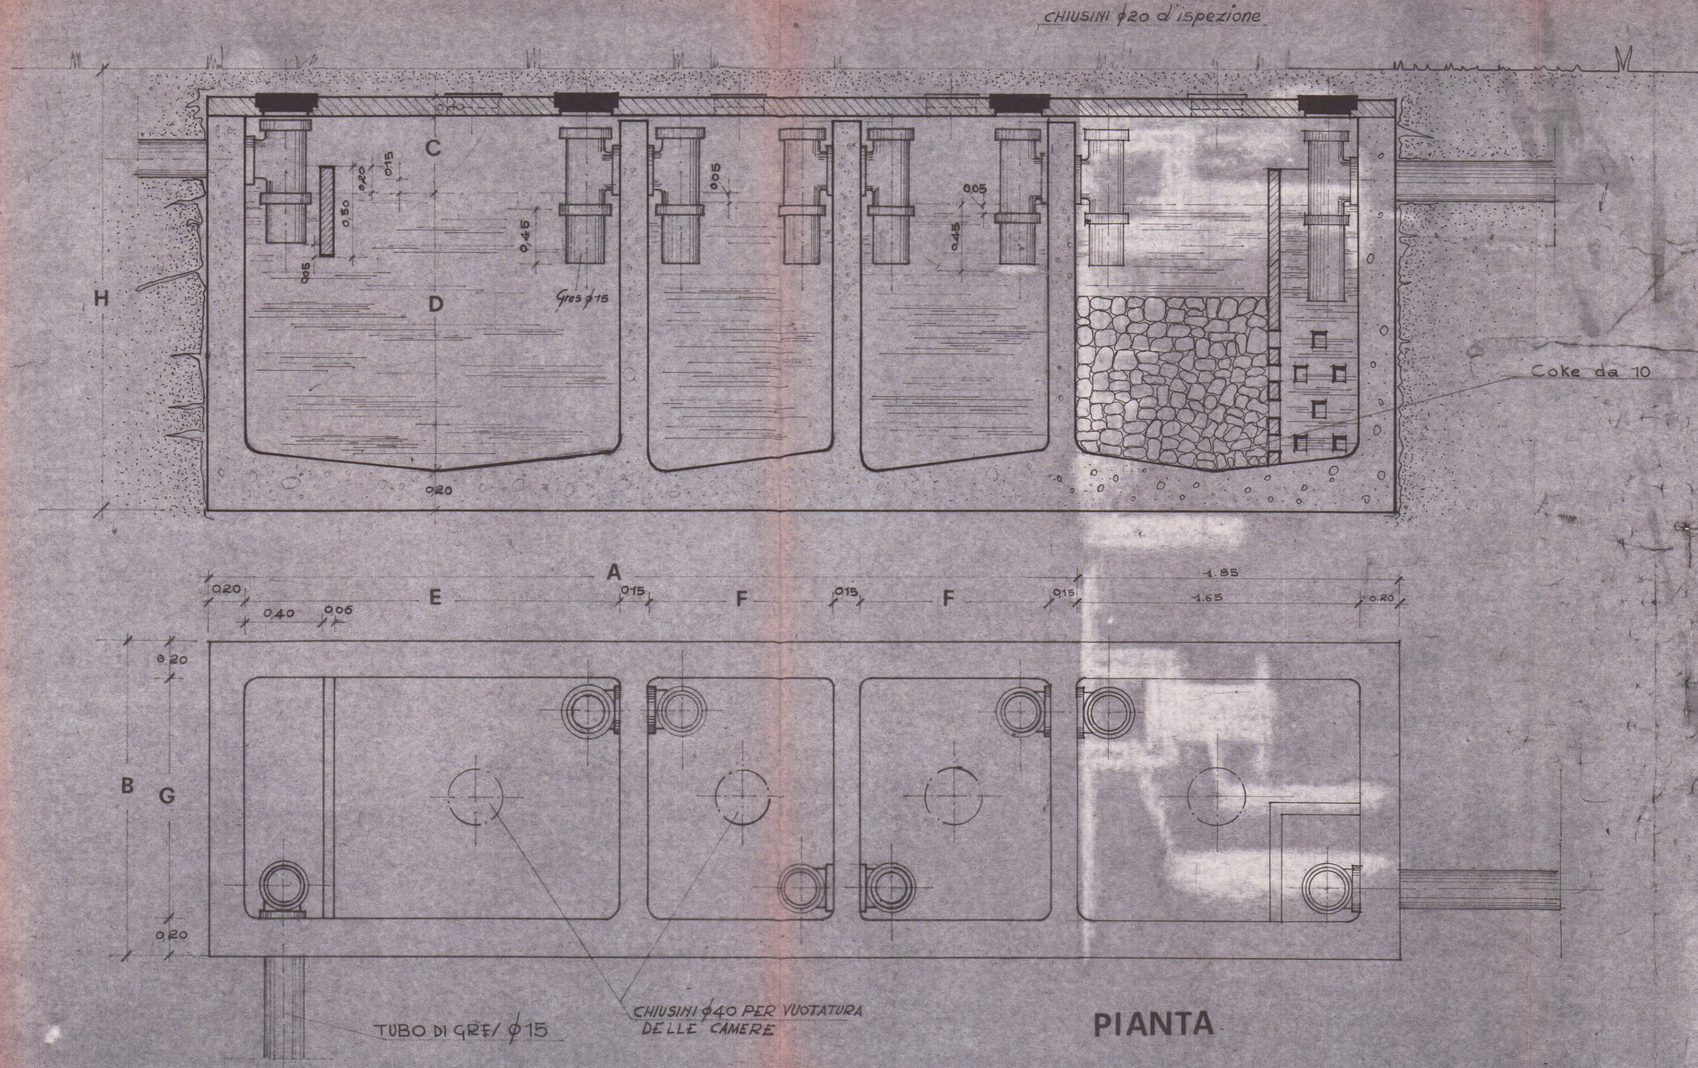

PIANTA