

12 FEB. 1974

1 SOLUZIONE

COMUNE DI CARRARA

edificio di civile abitazione

loc. bonascola (zona paesistica (b))

proprietà f.lli mannucci


progettista arch. mario mercanti

SOSPESO

OTT. MARIO MERCANTI
ARCHITETTO

15.00

4

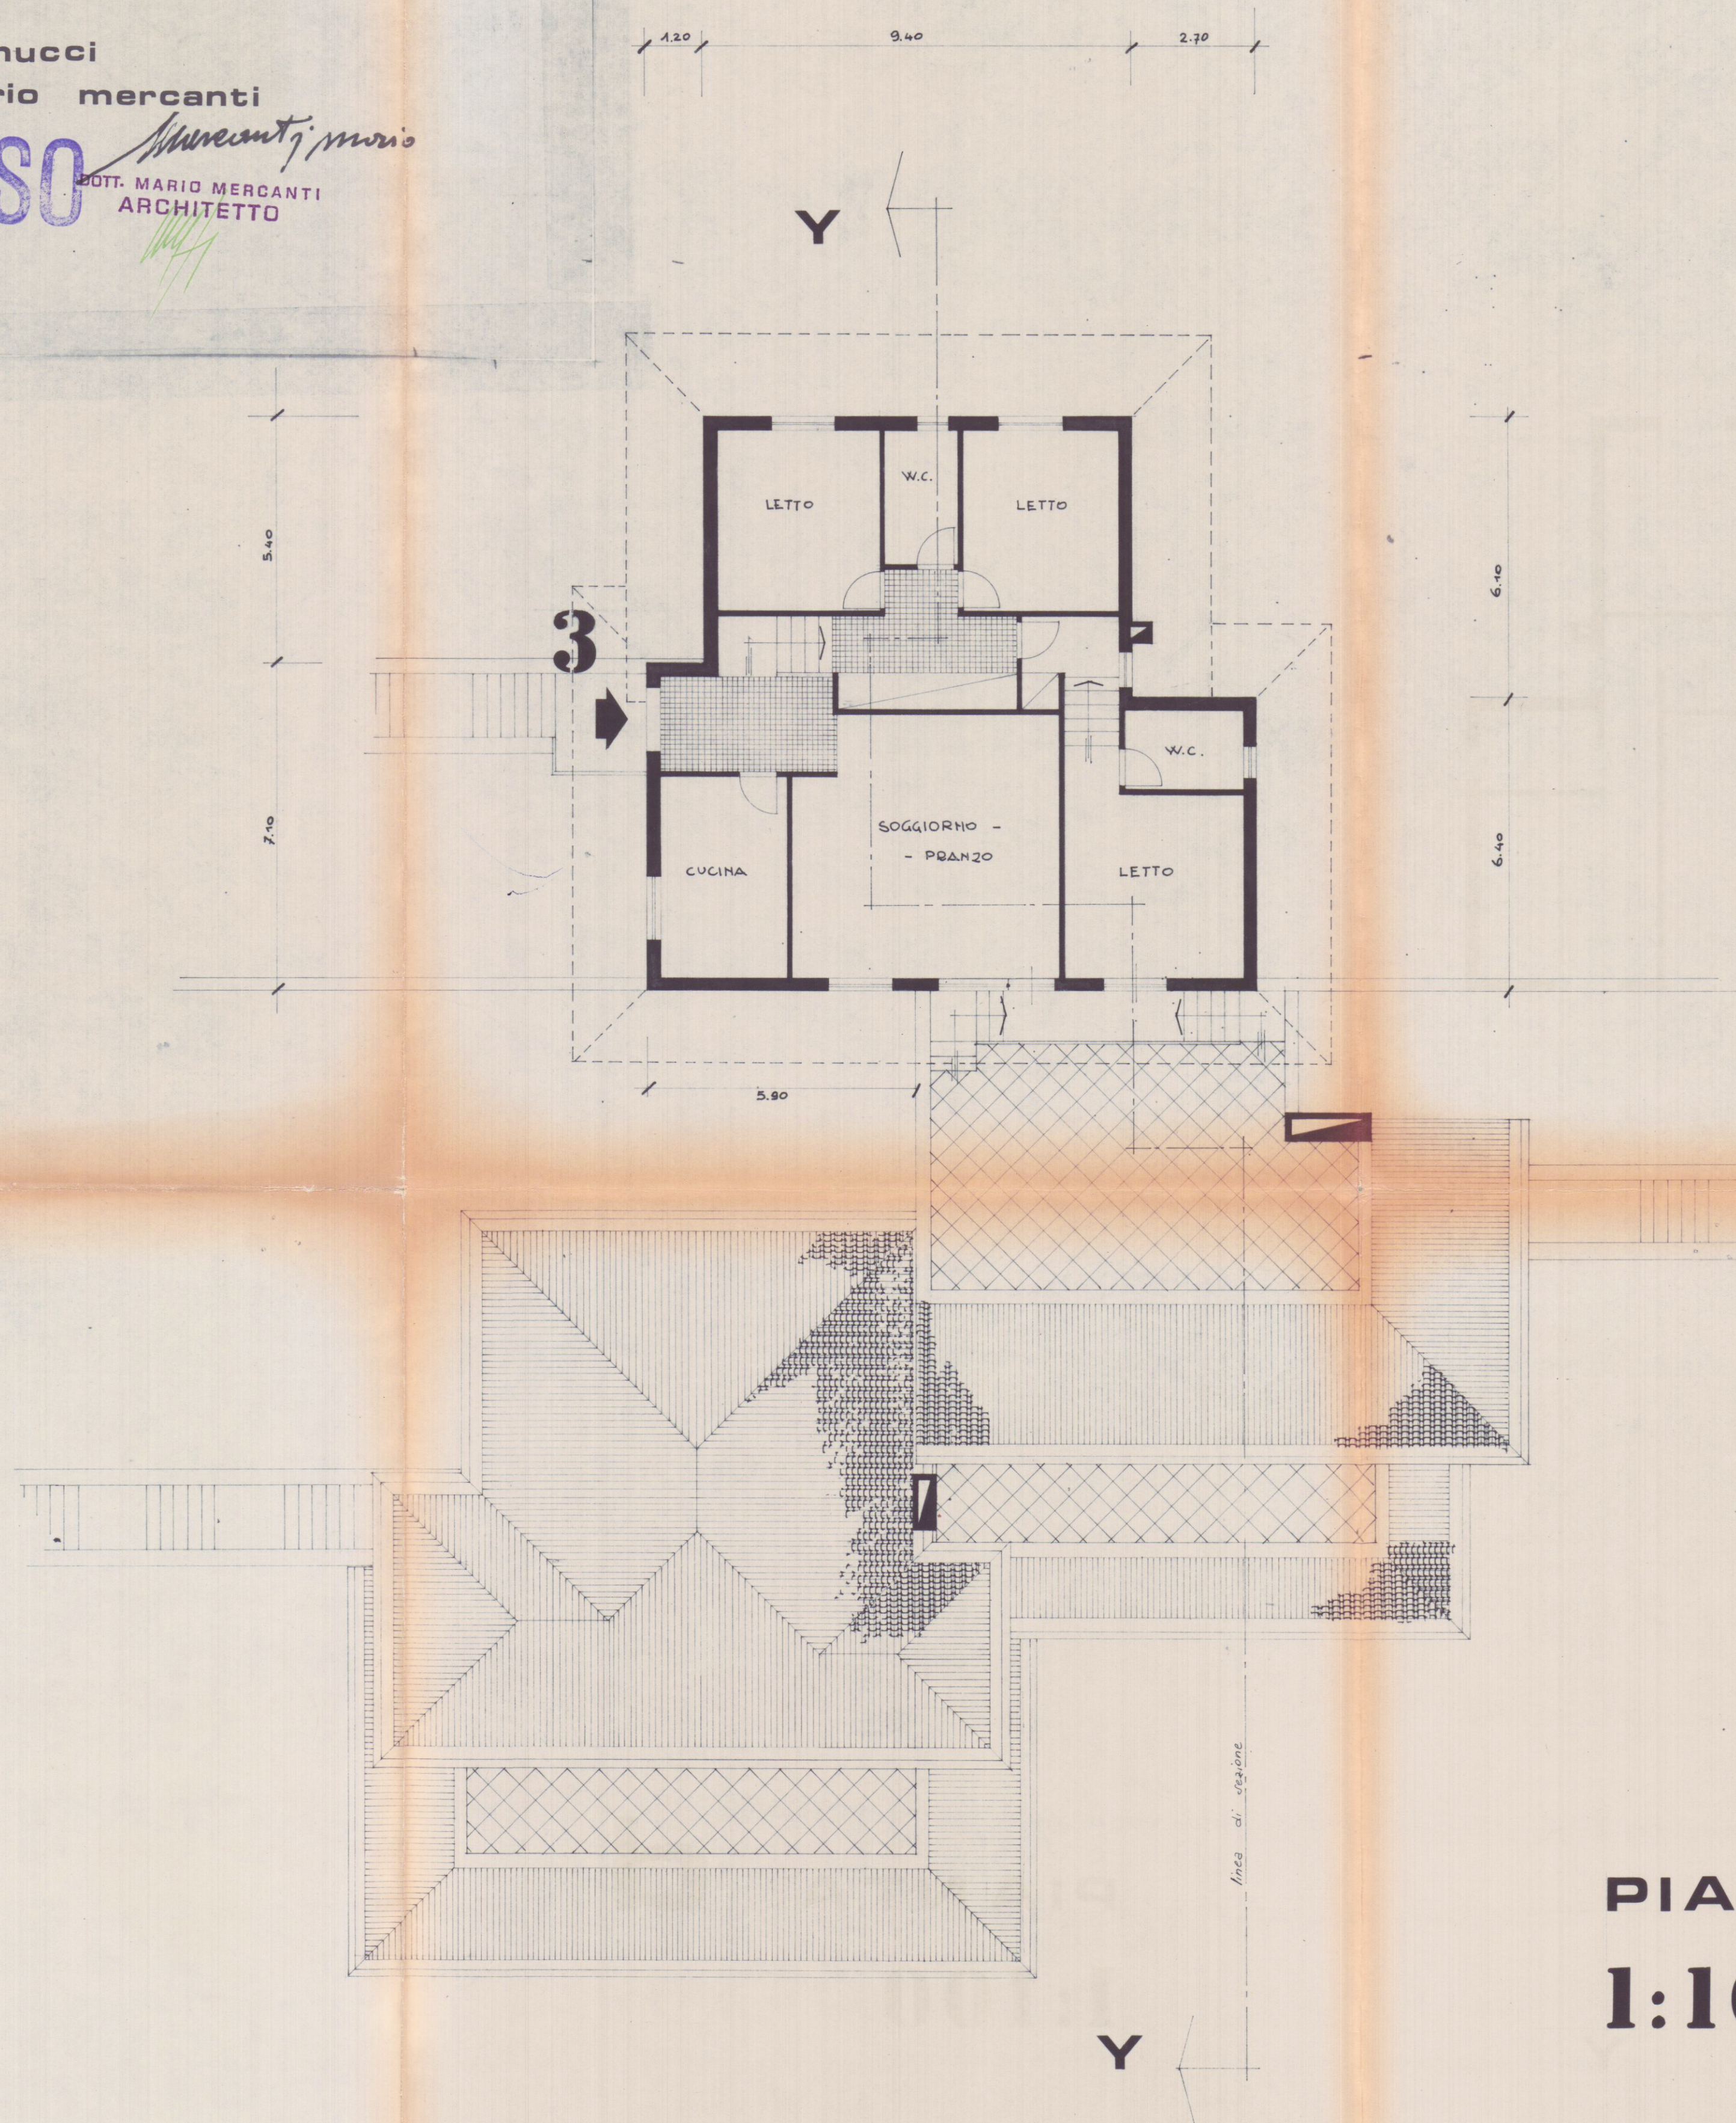

PIANTA **d**
1:100