

GEOM. GIUSEPPE GIANFRANCHI
GEOM. ROBERTO MARTELLI
studio associato

5403B - MARINA DI CARRARA via Parma 13 - TEL. 0585 632667 635575

Commissario: P. DI LANTI MARIO VENTURI
M. MARISA - BRIZZI RENZO


MAURIZIO DI CARRARA

TAV. 2


OGGETTO: TRIFAMILIARE USO ABITAZIONE

Dati cat. Foglio 96
HAPP. 74.75.76.77


12 DIC. 1996

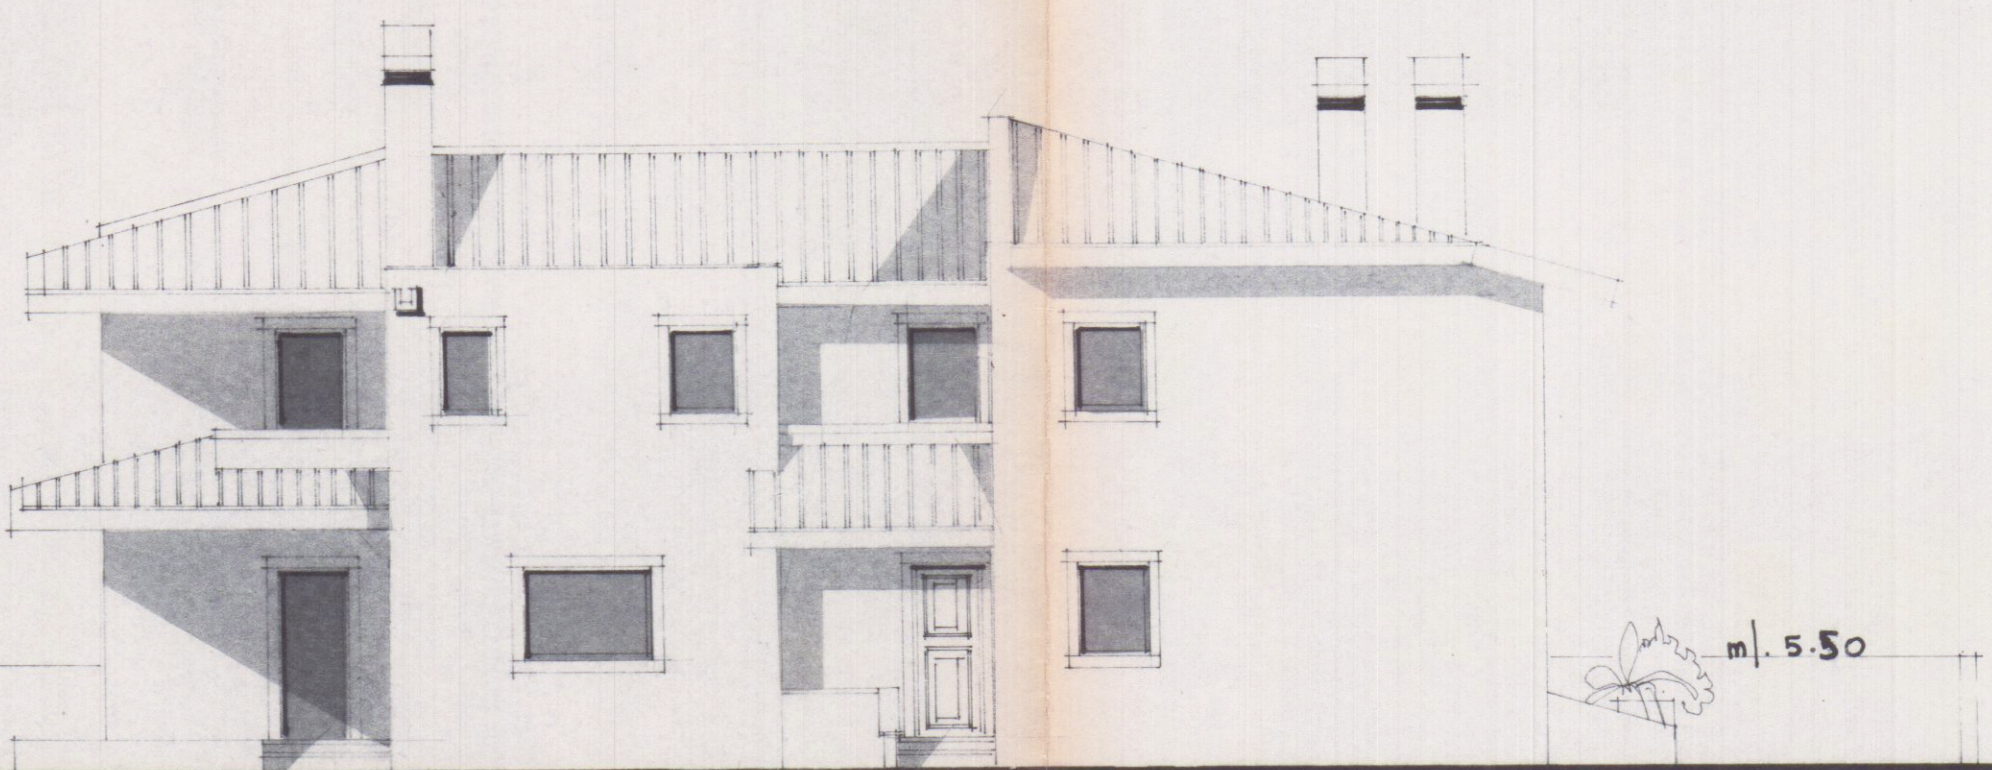


PROSPETTO OVEST

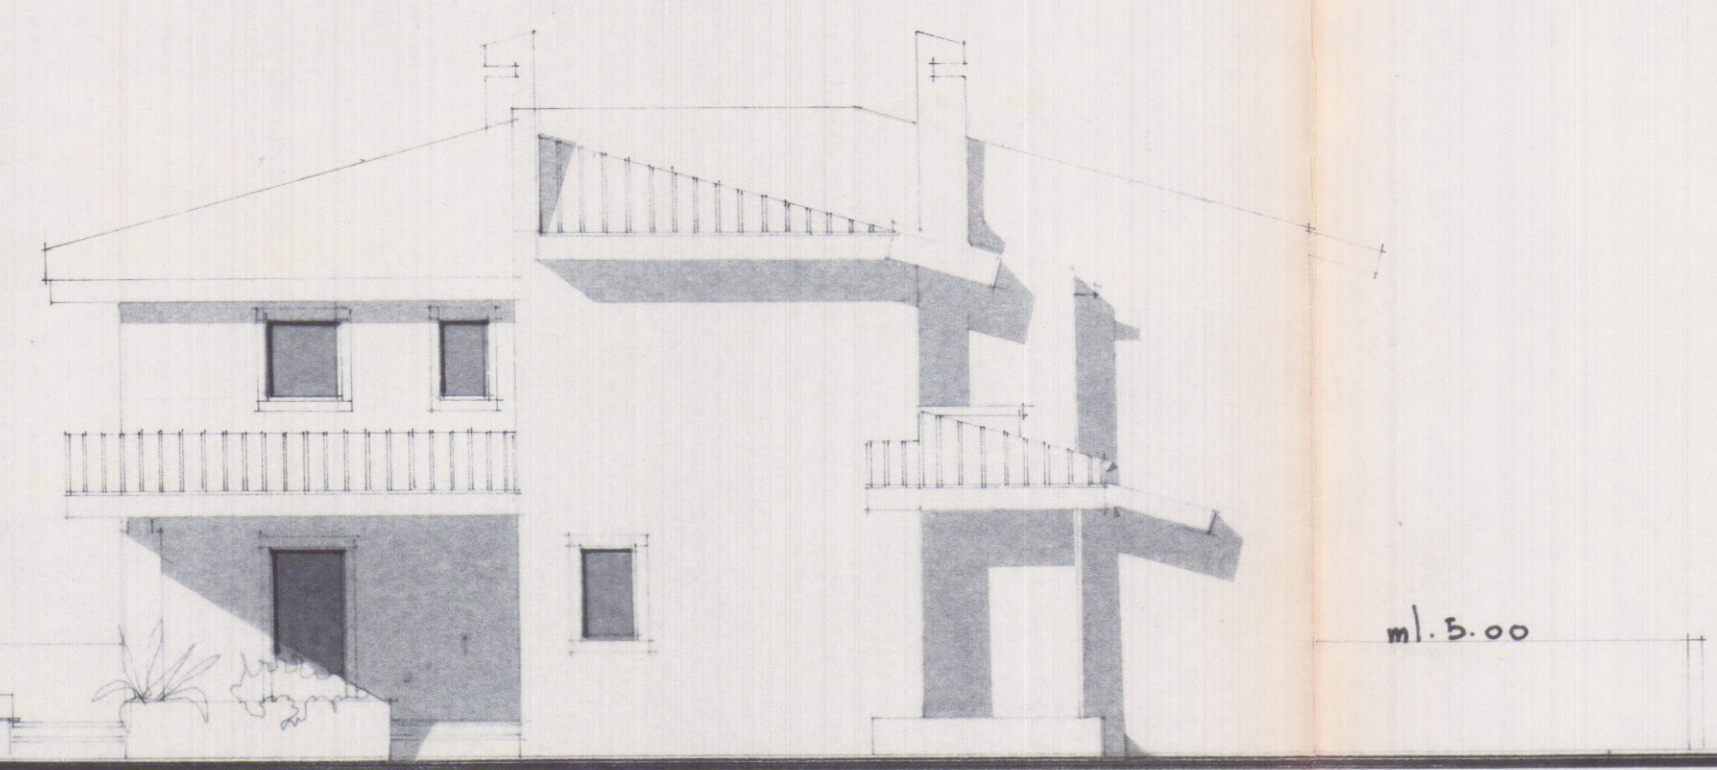


PROSPETTO NORD

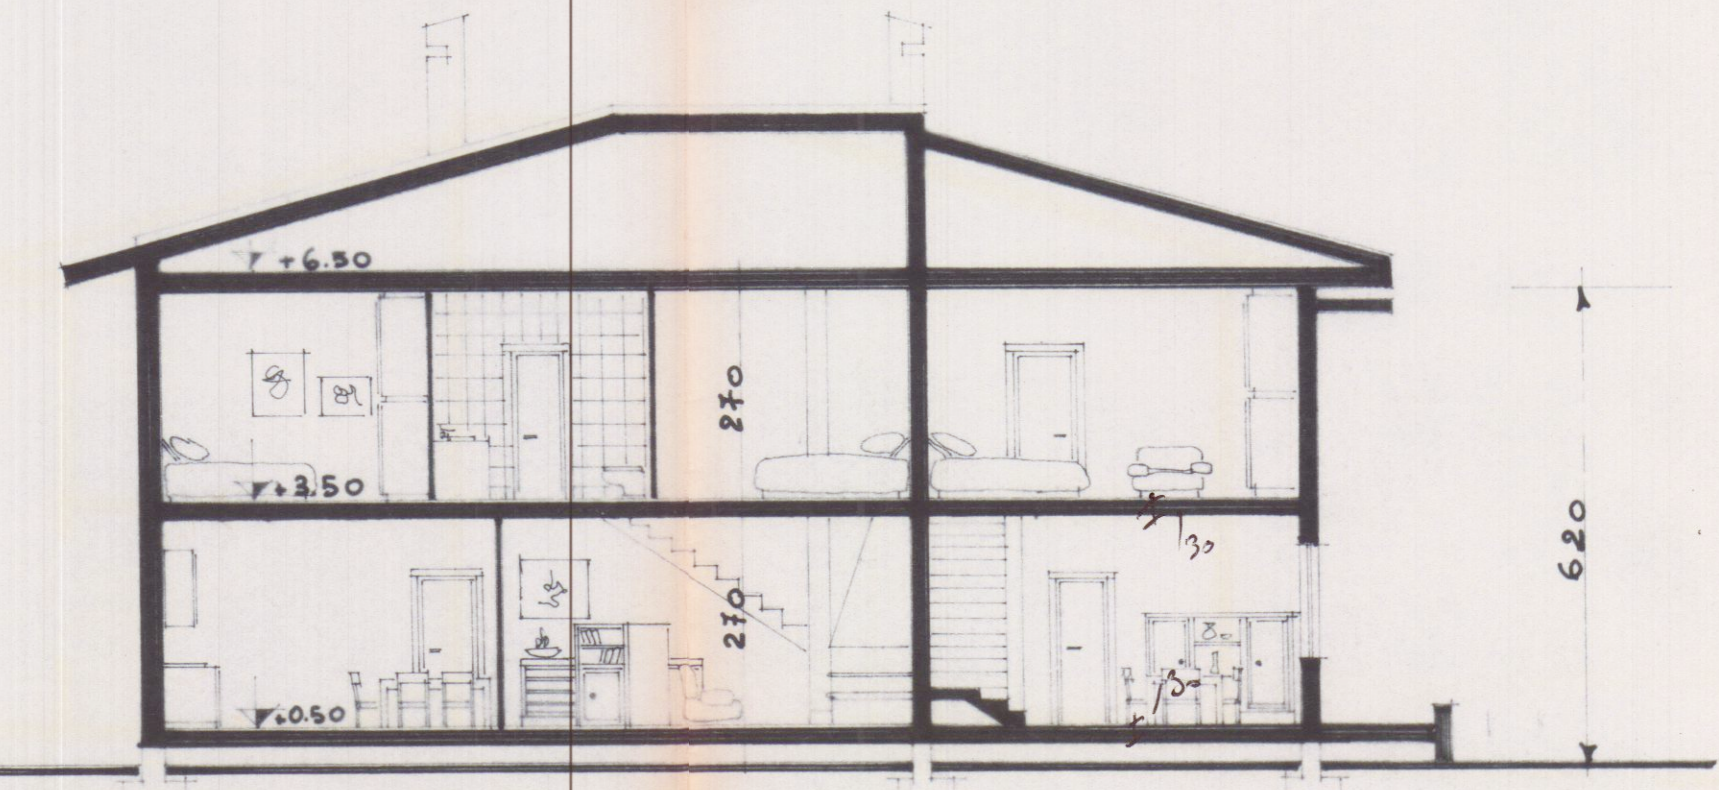


SEZIONE TRASV.

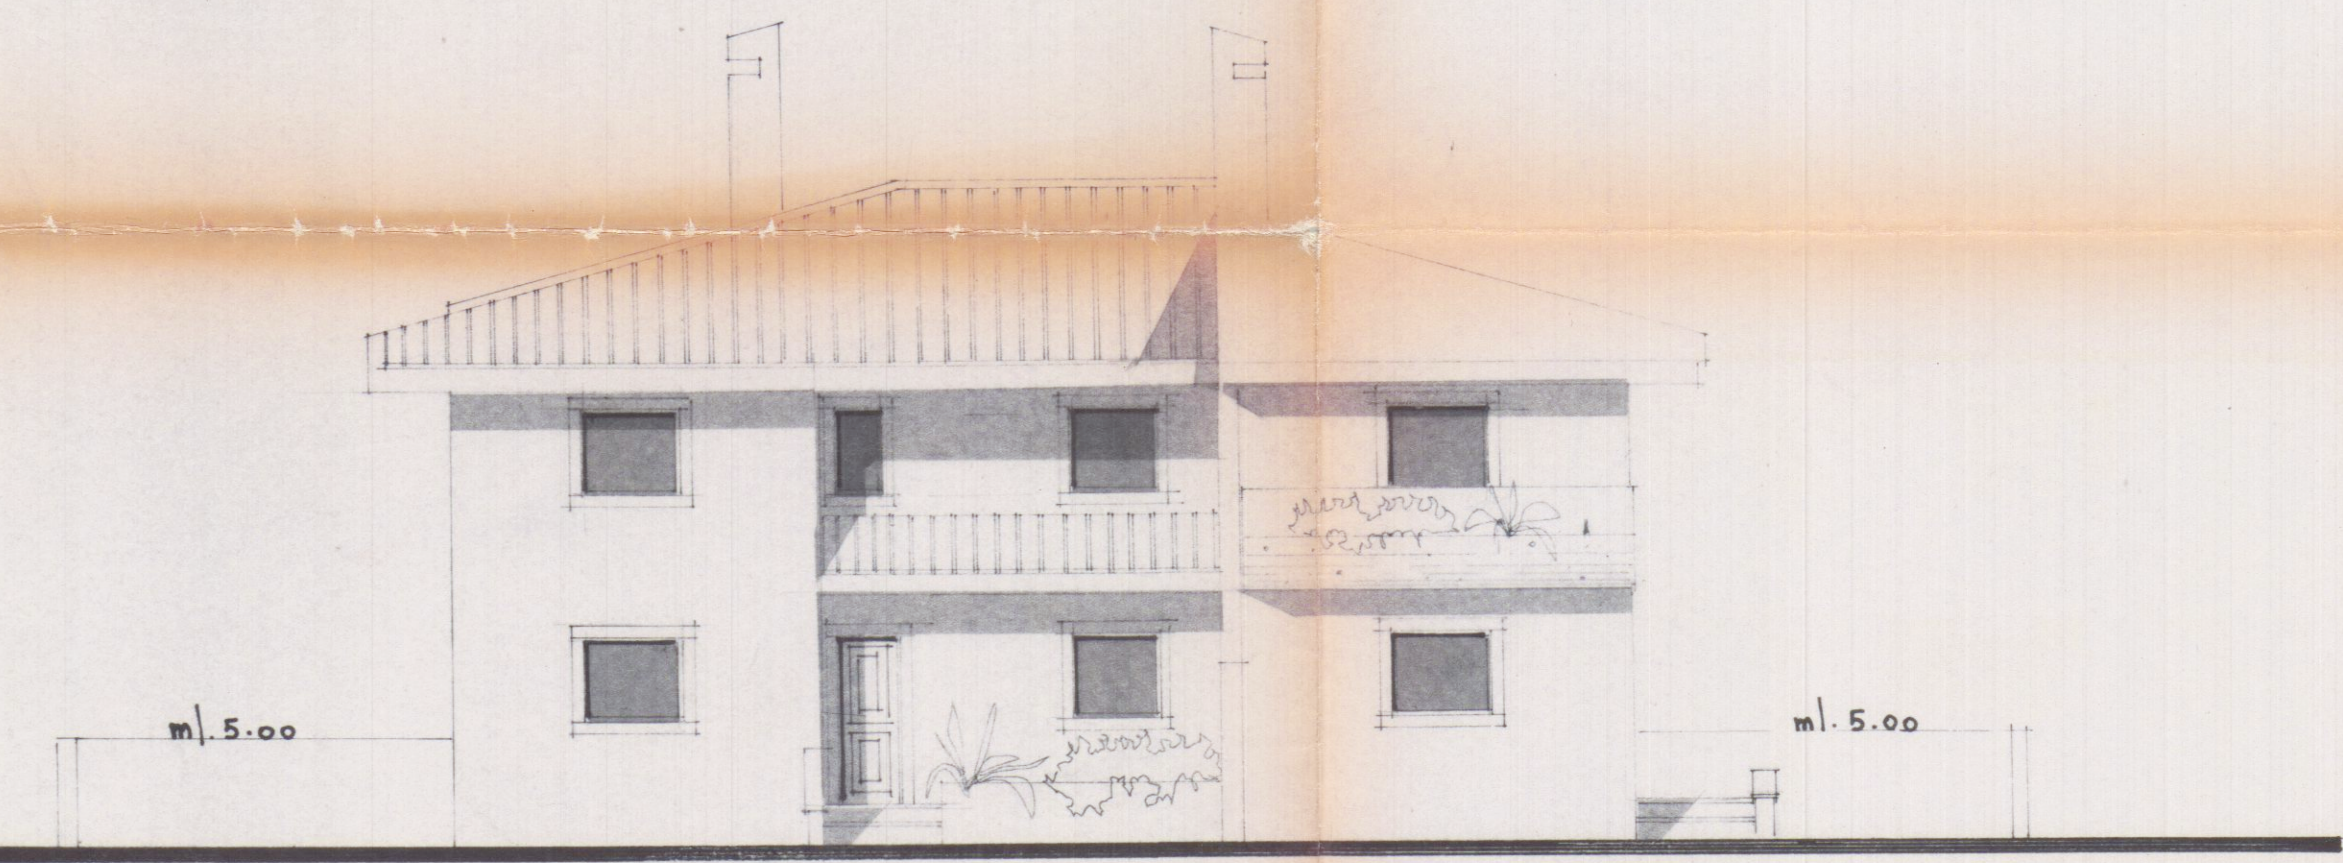

PROSPETTO SUD

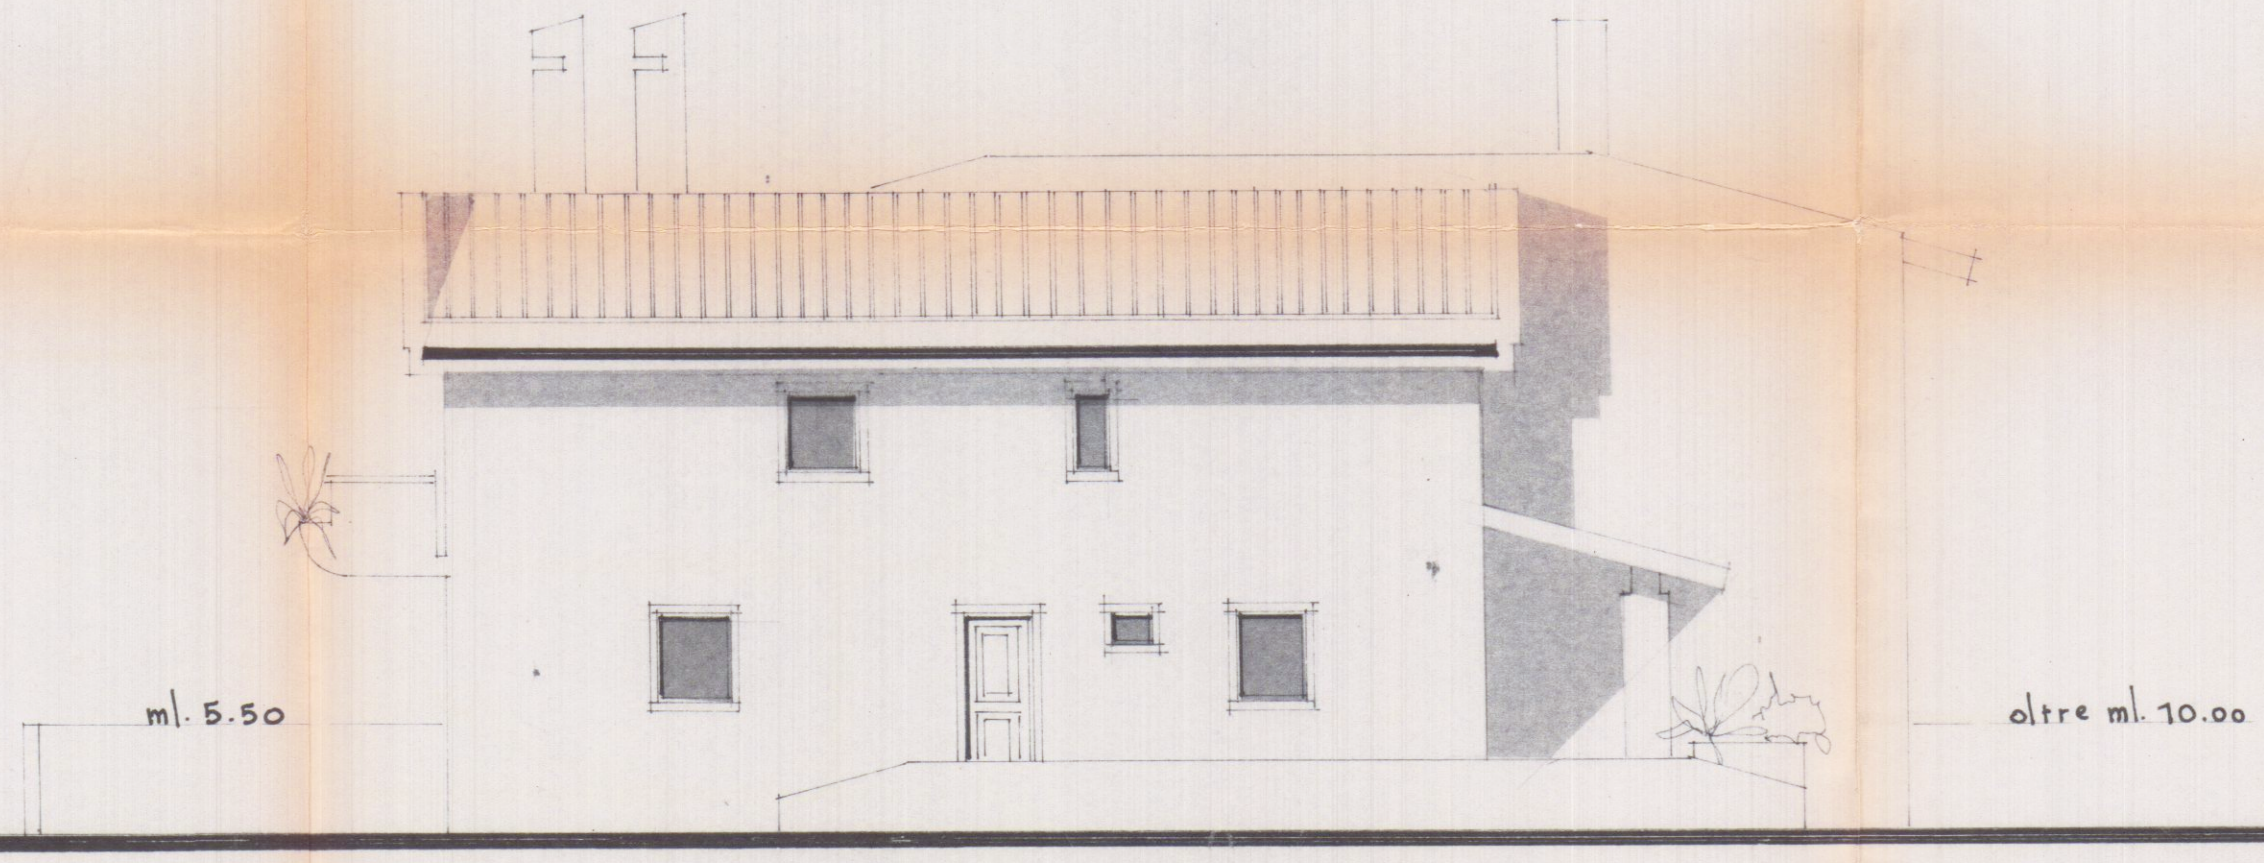

PROSPETTO EST

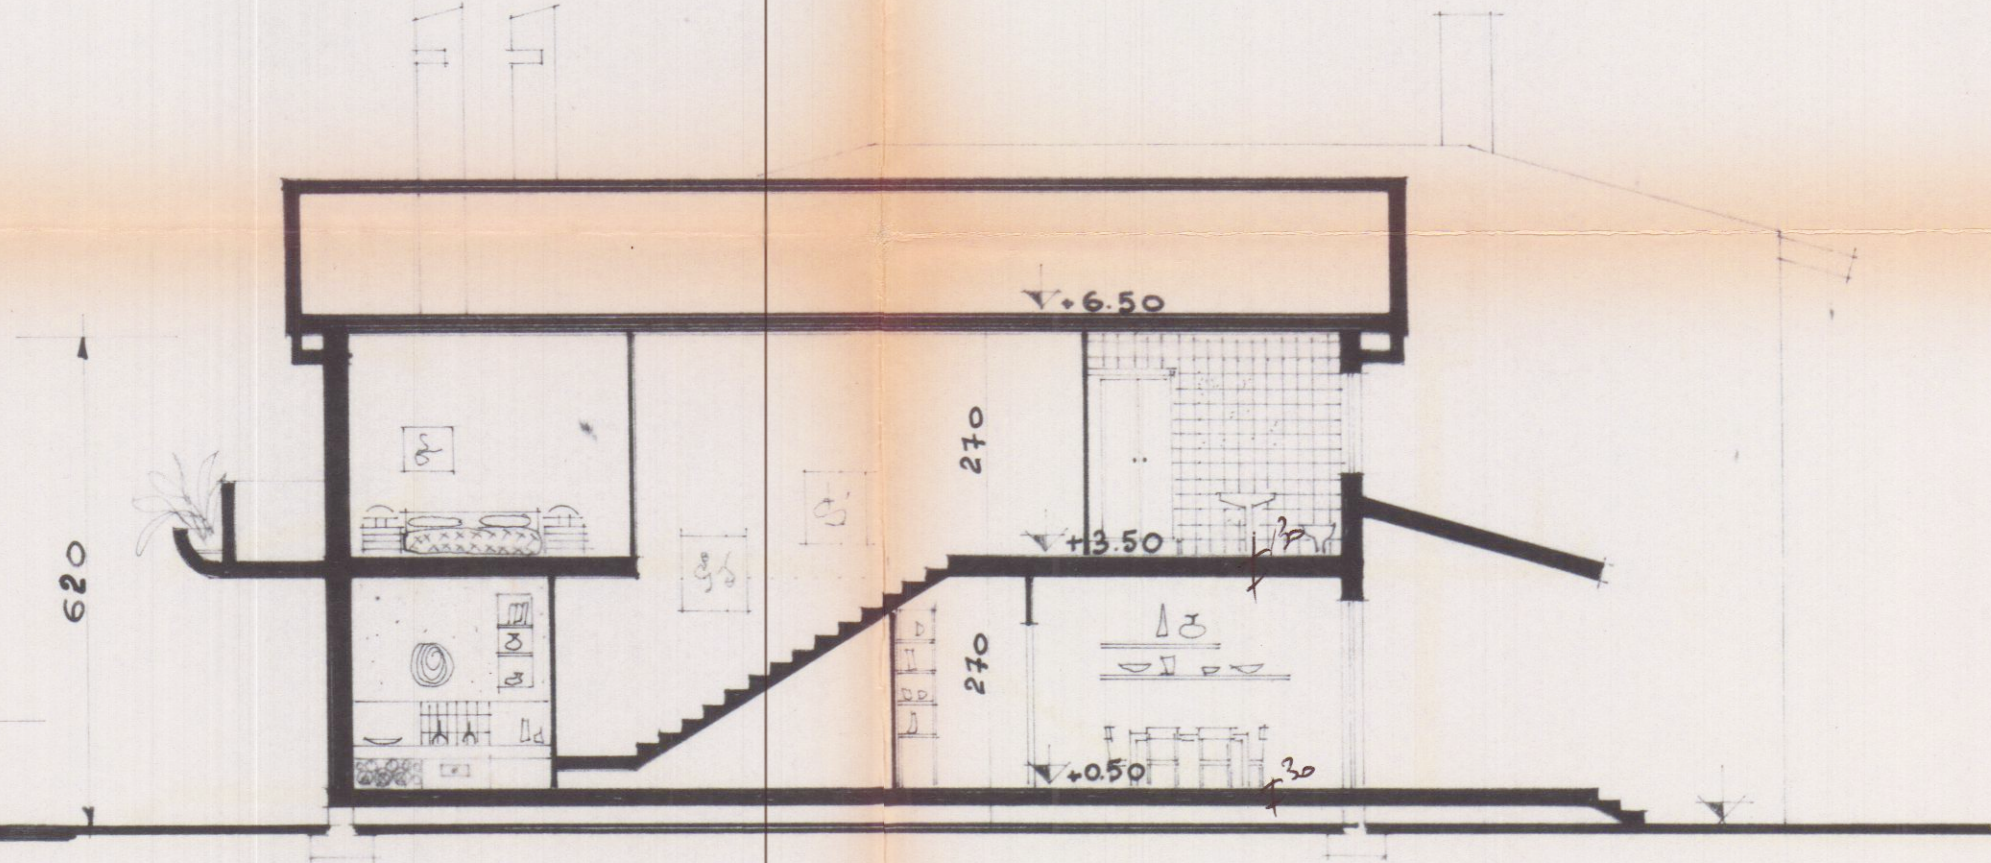

SEZIONE LONG.