


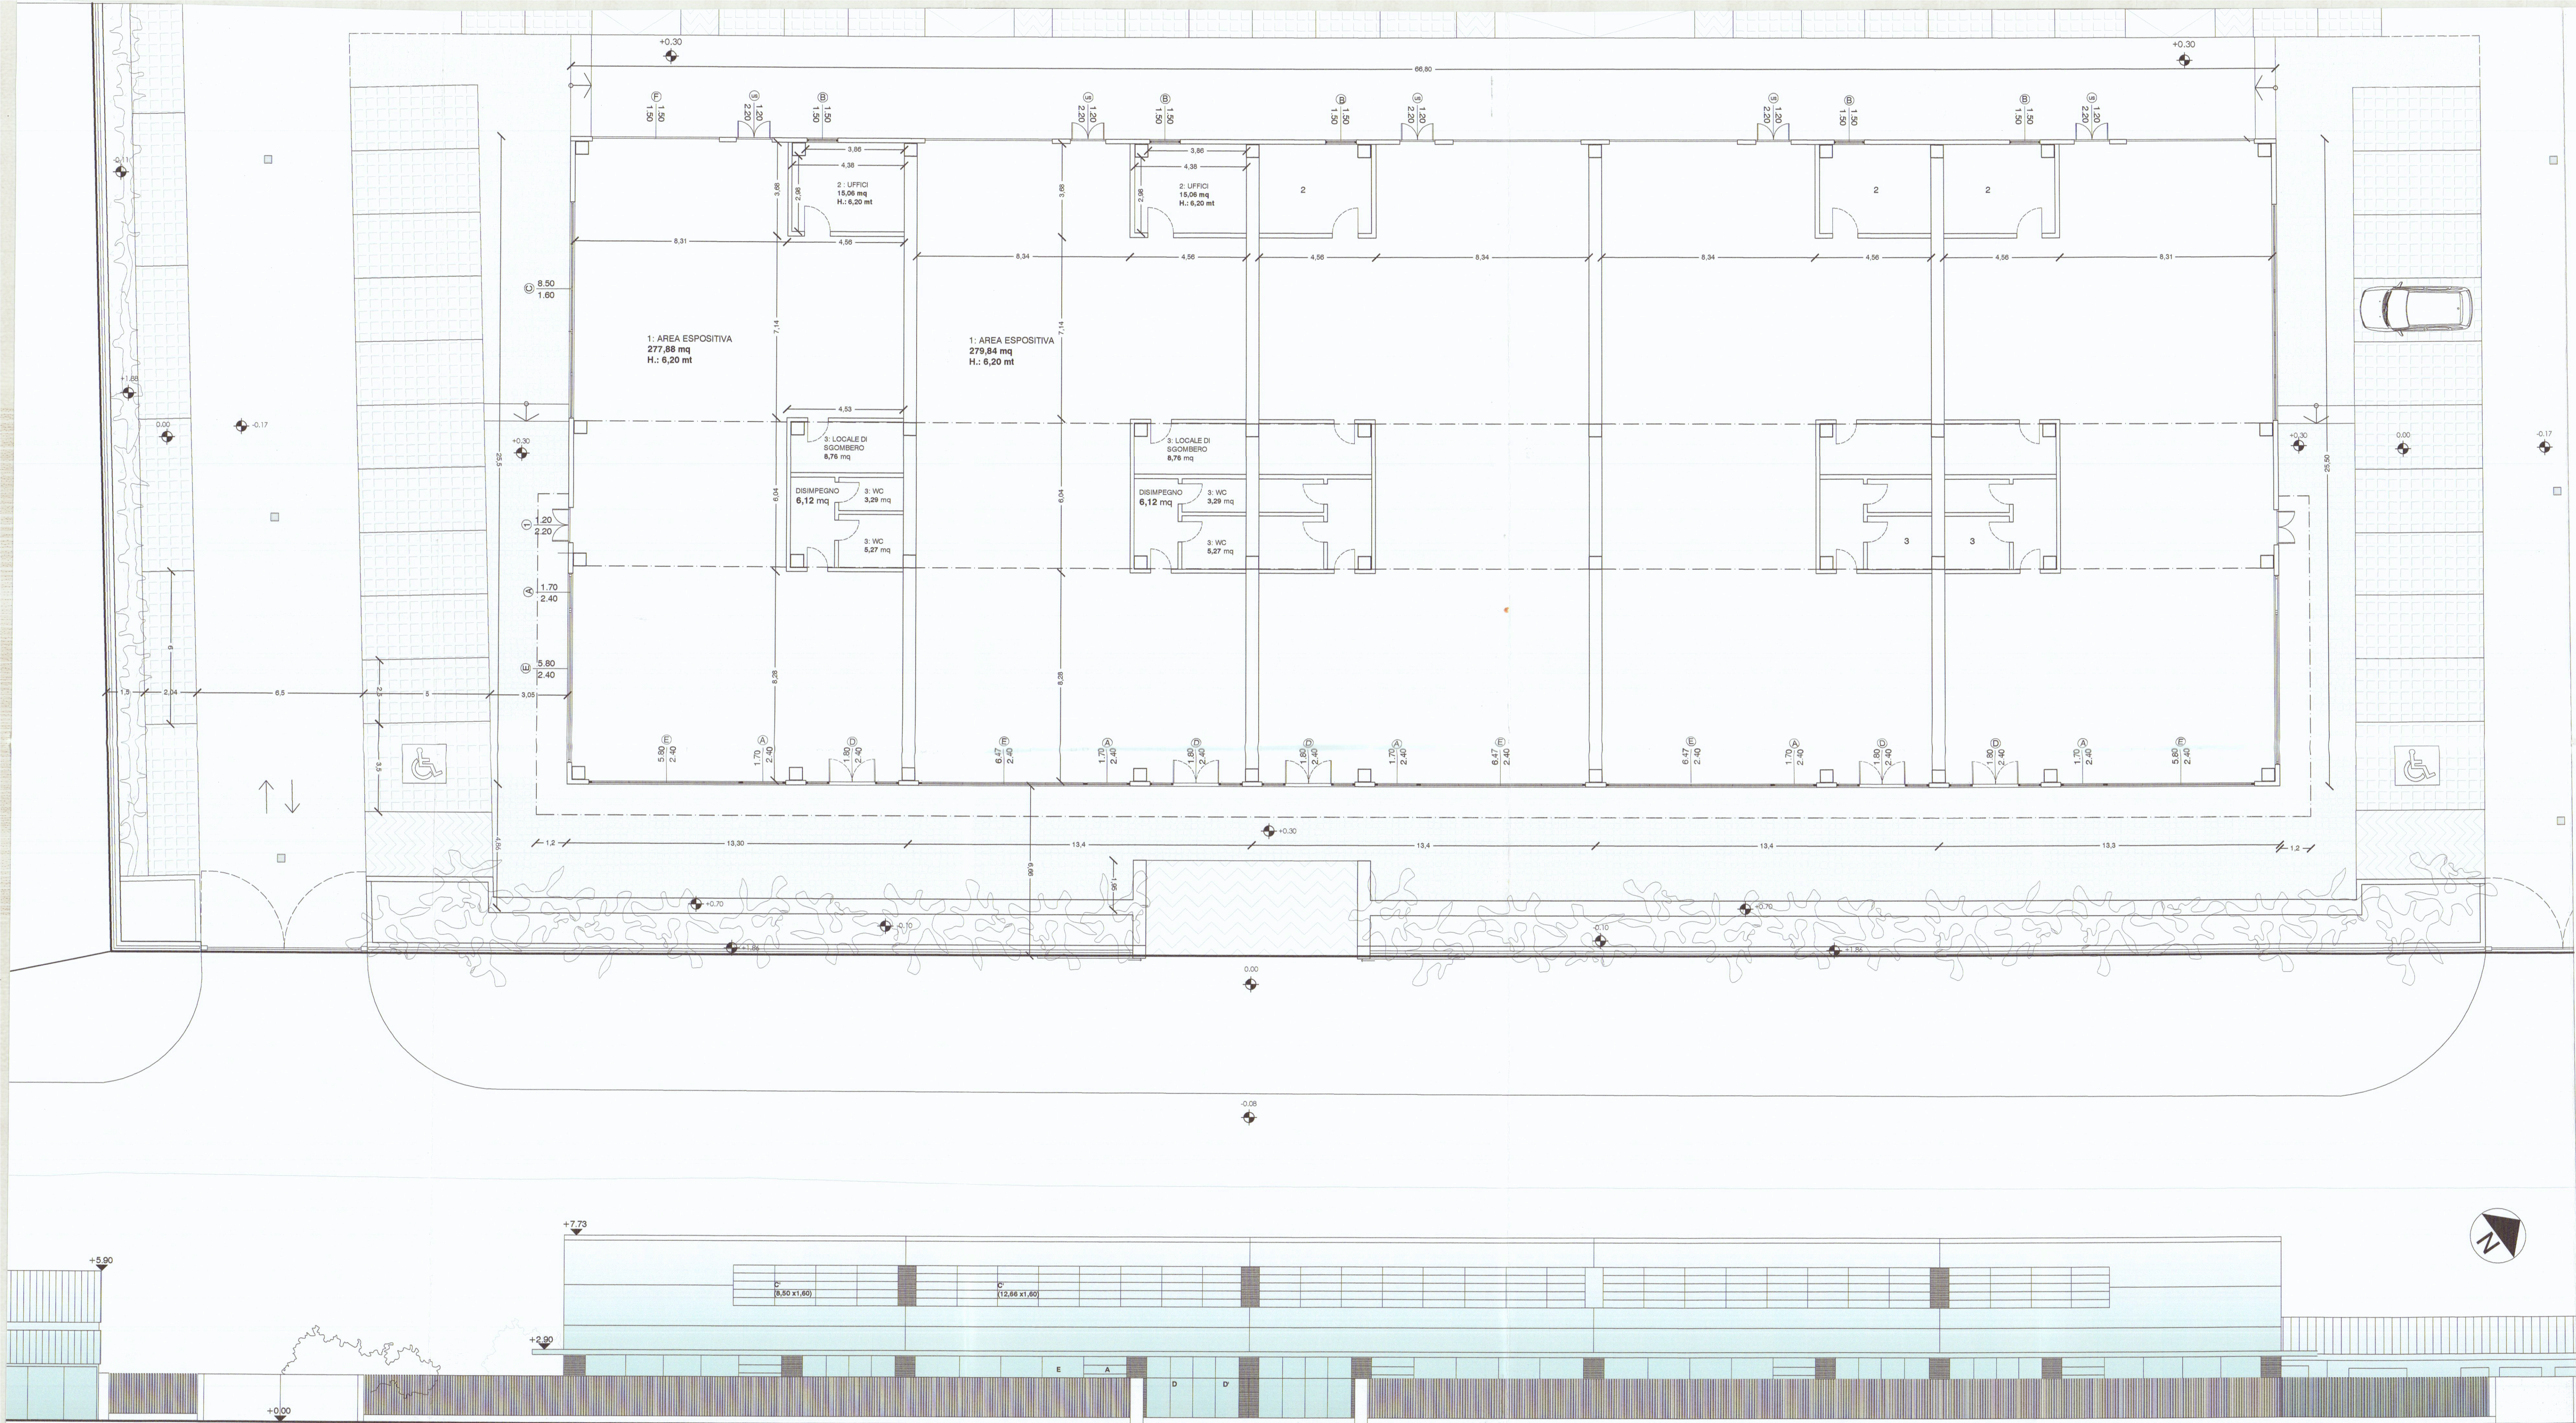

COMUNE DI CARRARA

PROGETTO DI DEMOLIZIONE DI OPIFICIO AD USO INDUSTRIALE E COSTRUZIONE DI EDIFICIO AD USO ESPOSITIVO-COMMERCIALE



Marmi ZACC srl
Viale Zaccagna 47
54036 Marina di Carrara

Sara Venturi
Dott. Arch. Sara Venturi
445
Sezione
A/3
Architettura
VENTURI
Sara

collaboratori


Dott. Arch. Claudia B. Bienaimé
Dott. Daniele Gottardini

progetto impianto elettrico: Studio Tecnico Periti Industriali di Plaitano R., Spada S.
geologo: dott. geol. Borghini Gabriele
progetto impatto acustico: Donadel Sando
progetto rischio idraulico: dott. geol. Niccoli Luca


descrizione
tavola di progetto 1:100
oggetto
pianta-prospetto recinzione

tavola
2P

data: gennaio 2007

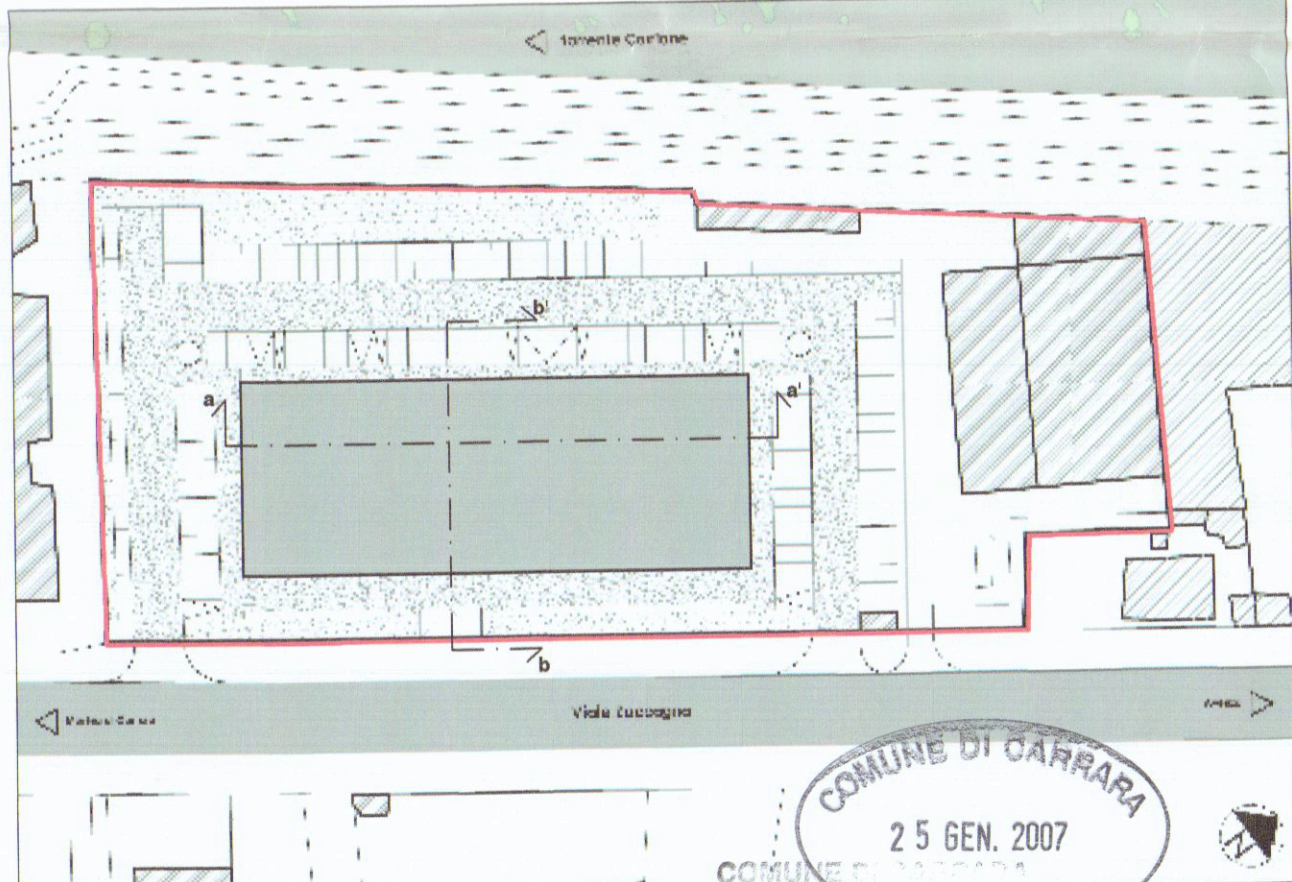

Planimetria di progetto 1:1000

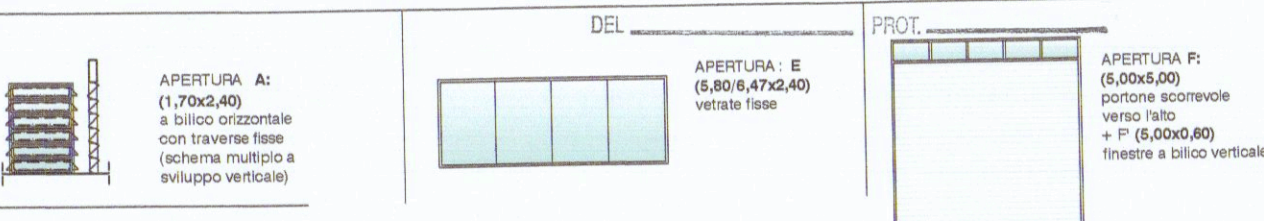

TIPOLOGIA INTERNA	TABELLA RAPPORTO ILLUMINAZIONE DIRETTA			
	LOCALE	S.N. (mq)	S.I. prevista (mq)	S/I (%)
1. AREA ESPOSITIVA (LATO EST)	1. AREA ESPOSITIVA	277,88 mq	(A+B+C+D+E+F) 99,08 mq	0,16>0,10
	2. UFFICI	15,06 mq	(G+H) 5,25 mq	0,12>0,10
	3. SERVIZI	25,00 mq	NON PREVISTA	0,15>0,125
	3. SERVIZI	25,00 mq	NON PREVISTA	NON NECESSARIA
TIPOLOGIA INTERNA	TABELLA RAPPORTO AERAZIONE DIRETTA			
	LOCALE	S.N. (mq)	S.A. prevista (mq)	VERIFICA sa/sm
1. AREA ESPOSITIVA (LATO OVEST)	1. AREA ESPOSITIVA	277,88 mq	(A+B+C+D+E+F) 99,08 mq	0,12>0,06
	2. UFFICI	15,06 mq	(G+H) 5,25 mq	0,15>0,125
	3. SERVIZI	25,00 mq	NON PREVISTA	0,15>0,125
	3. SERVIZI	25,00 mq	NON PREVISTA	NON NECESSARIA

TIPOLOGIA D'ANGOLO	TABELLA RAPPORTI AERO-ILLUMINANTI			
	LOCALE	S.N. (mq)	S.I. prevista (mq)	VERIFICA sa/sm
1. AREA ESPOSITIVA (LATO EST)	1. AREA ESPOSITIVA	277,88 mq	(A+B+C+D+E+F) 99,08 mq	0,16>0,06
	2. UFFICI	15,06 mq	(G+H) 5,25 mq	0,15>0,125
	3. SERVIZI	25,00 mq	NON PREVISTA	0,15>0,125
	3. SERVIZI	25,00 mq	NON PREVISTA	NON NECESSARIA

n.b.: Nel computo delle superfici illuminanti sono state prese in considerazione le aperture A, D, D' ed E, a partire da 80 cm dal pavimento.
Le altre aperture (B, C, F, G, H, I, J, K, L, M, N, O, P, Q, R, S, T, U, V, W, X, Y, Z) sono state considerate come superfici opache.