


PIANTA PIANO TERRA

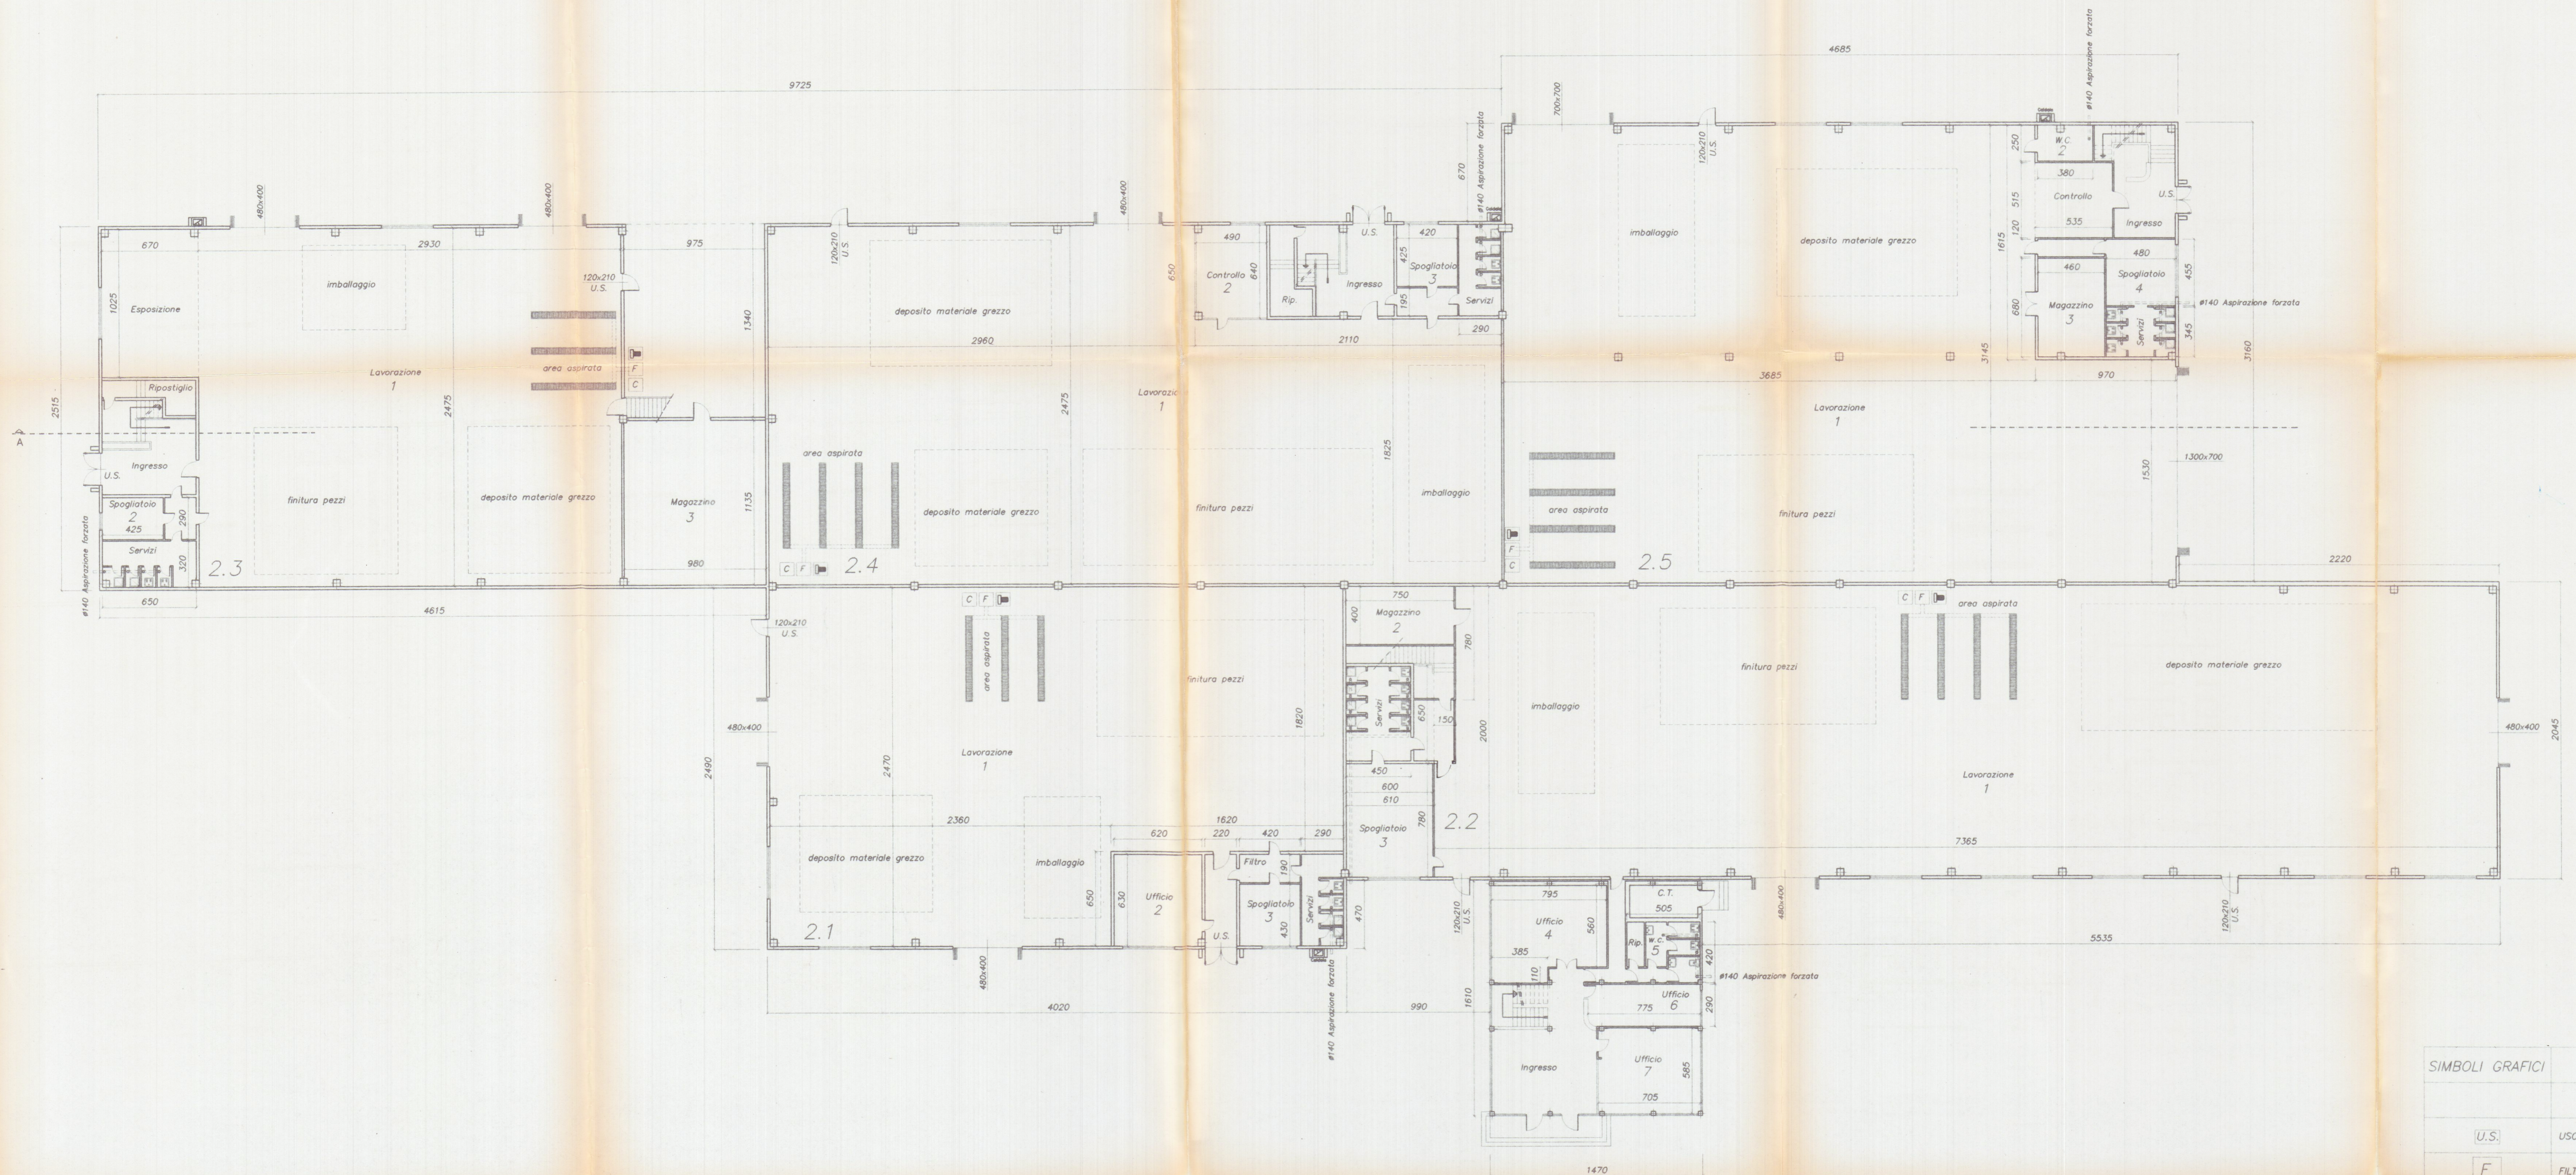

LOTTO 2.1: VERIFICA RAPPORTI DI ILLUMINAZIONE/AERAZIONE

LOCALE	N.o	SUP. netta	SUP. ILLUM.	SUP. AERAZ.	Rapporto
Lavorazioni	1	877,8 mq	320,20 mq	92,4 mq	> 1/8
Ufficio	2	39,1 mq	6,84 mq	6,84 mq	> 1/8
Spogl. /Wc	3	36,3 mq	4,56 mq	4,56 mq	

LOTTO 2.2: VERIFICA RAPPORTI DI ILLUMINAZIONE/AERAZIONE

LOCALE	N.o	SUP. netta	SUP. ILLUM.	SUP. AERAZ.	Rapporto
Lavorazioni	1	1467 mq	429,72 mq	115,62 mq	> 1/8
Magazzino	2	30,0 mq			
Spogl. /Wc	3	76,0 mq	6,84 mq	6,84 mq	
Ufficio	4	48,7 mq	7,20 mq	7,20 mq	> 1/8
W.C.	5	20,2 mq			
Ufficio	6	22,5 mq	2,88 mq	2,88 mq	> 1/8
Ufficio	7	41,2 mq	5,76 mq	5,76 mq	> 1/8

LOTTO 2.3: VERIFICA RAPPORTI DI ILLUMINAZIONE/AERAZIONE

LOCALE	N.o	SUP. netta	SUP. ILLUM.	SUP. AERAZ.	Rapporto
Lavorazioni	1	725,2 mq	244,40 mq	73,50 mq	> 1/8
Spogl. /Wc	2	33,1 mq	2,28 mq	2,28 mq	
Magazzino	3	111,2 mq			

LOTTO 2.4: VERIFICA RAPPORTI DI ILLUMINAZIONE/AERAZIONE

LOCALE	N.o	SUP. netta	SUP. ILLUM.	SUP. AERAZ.	Rapporto
Lavorazioni	1	1118 mq	303,86 mq	47,46 mq	> 1/8
Controllo	2	31,4 mq	4,56 mq	4,56 mq	> 1/8
Spogl. /Wc	3	36,1 mq	4,56 mq	4,56 mq	


LOTTO 2.5: VERIFICA RAPPORTI DI ILLUMINAZIONE/AERAZIONE

LOCALE	N.o	SUP. netta	SUP. ILLUM.	SUP. AERAZ.	Rapporto
Lavorazioni	1	1307 mq	399,40 mq	173,30 mq	> 1/8
W.C.	2	9,5 mq			
Magazzino	3	31,3 mq			
Spogl. /Wc	4	38,4 mq	6,84 mq	6,84 mq	> 1/8

LEGENDA

SIMBOLI GRAFICI	DE
U.S.	USCITA DI SICUREZZA
F	FILTRO

10/8/98 Marchetti

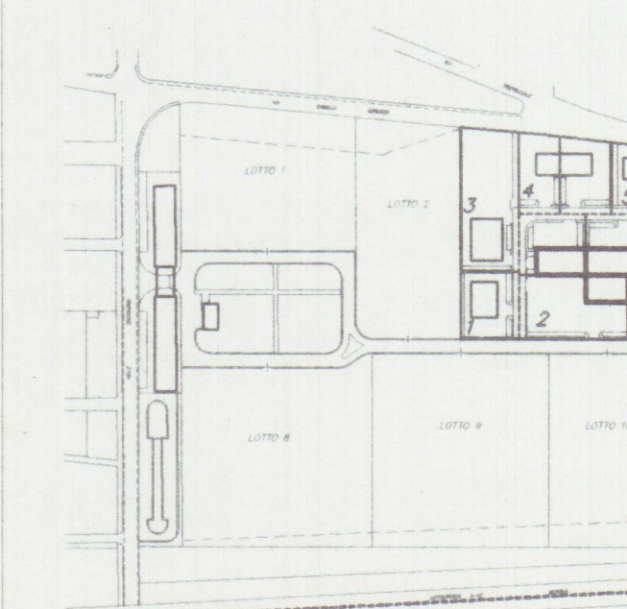

Planimetria d

PROGETTAZIONE

Studio Tecnico Ing

COMMITTENTE

Società Cooperativa

PRIMA S

REV. DATA

DESCRIZIONE

PROPRIETÀ

Società Cooperativa Consort

OGGETTO

Progetto di capannon

Lotto 2

TITOLO

PIANTA PIANO T