


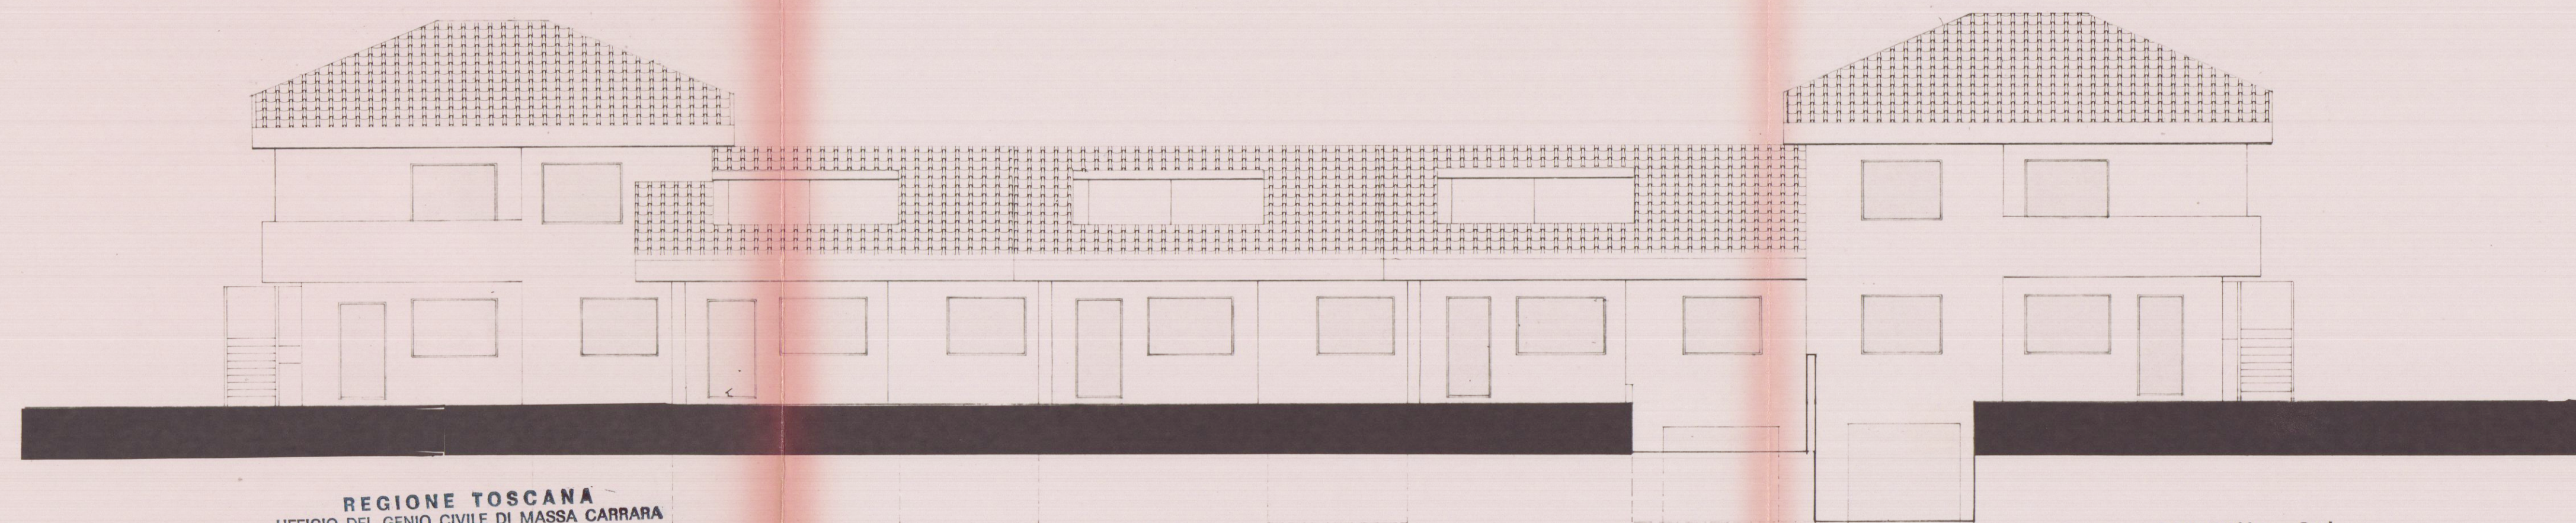


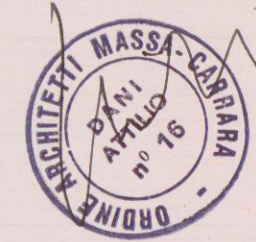

prospetto sud

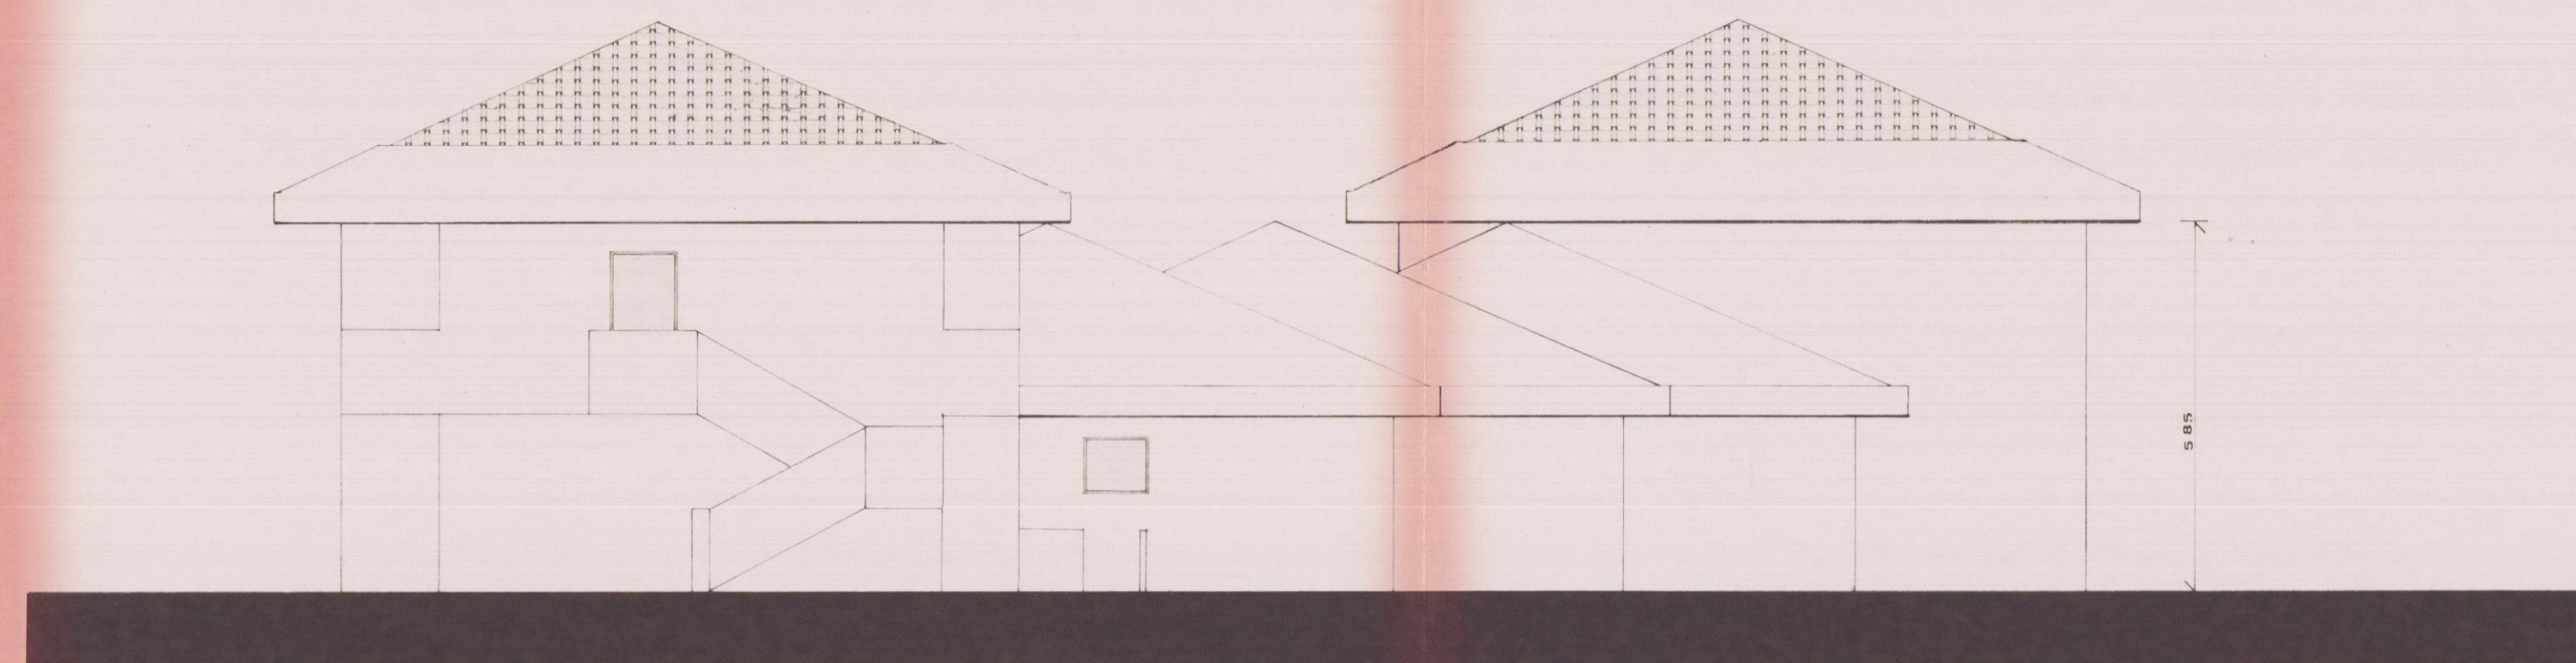

prospetto est

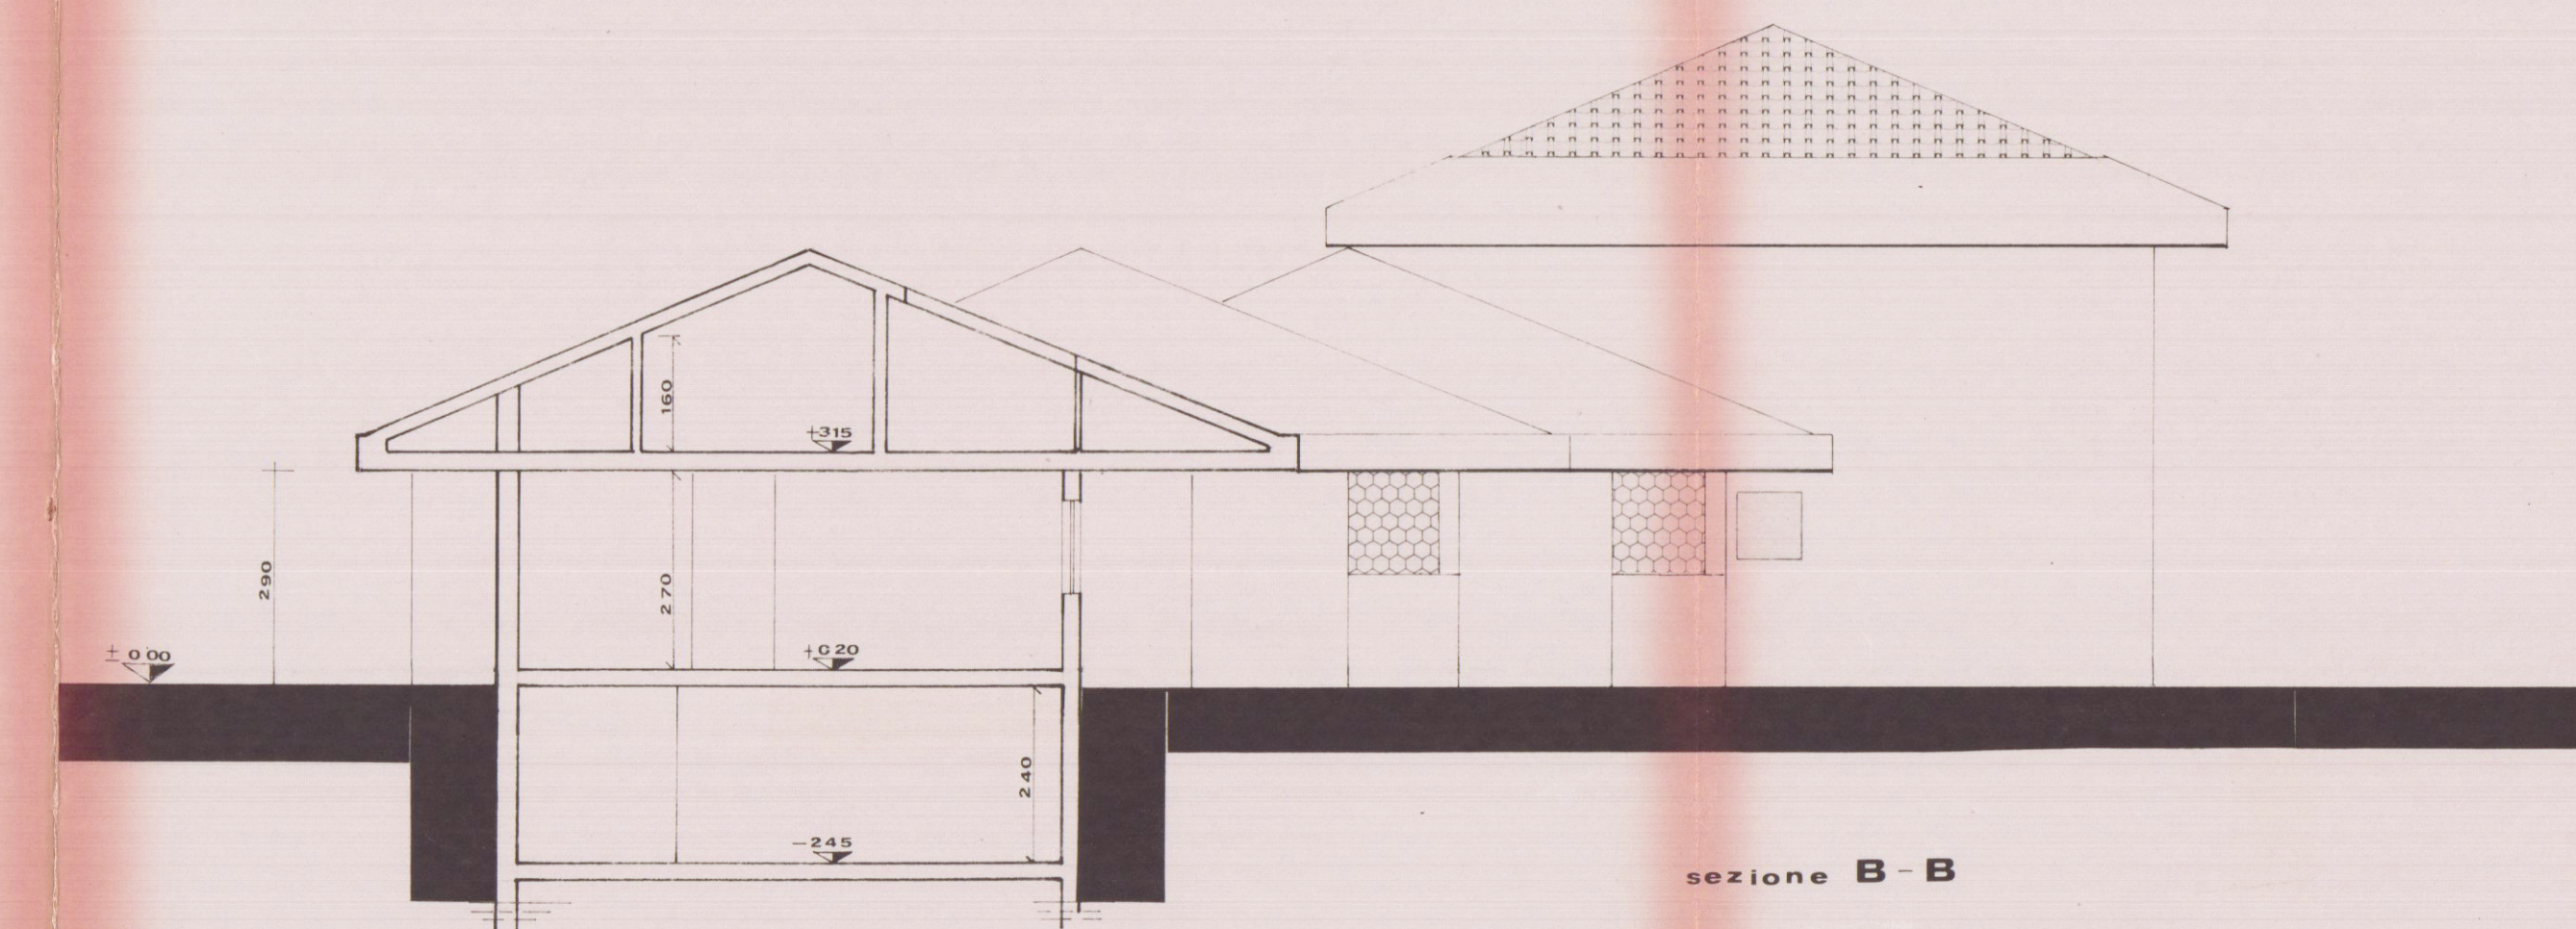



sezione B - B

REGIONE TOSCANA
UFFICIO DEL GENIO CIVILE DI MASSA CARRARA


Il presente elaborato fa parte degli allegati indicati
nella denuncia, ai sensi della Legge Regionale 6.12.
1982 n. 88 e Leggi 2.2.1974 n. 64 e 5.11.1971 n. 1086.
Pratica S. n. 1613 c.a. n. 1613.

Prot. N. 3.062 Massa, li 13/11/1987


IL COORDINATORE
(Ing. Mario Fontani)

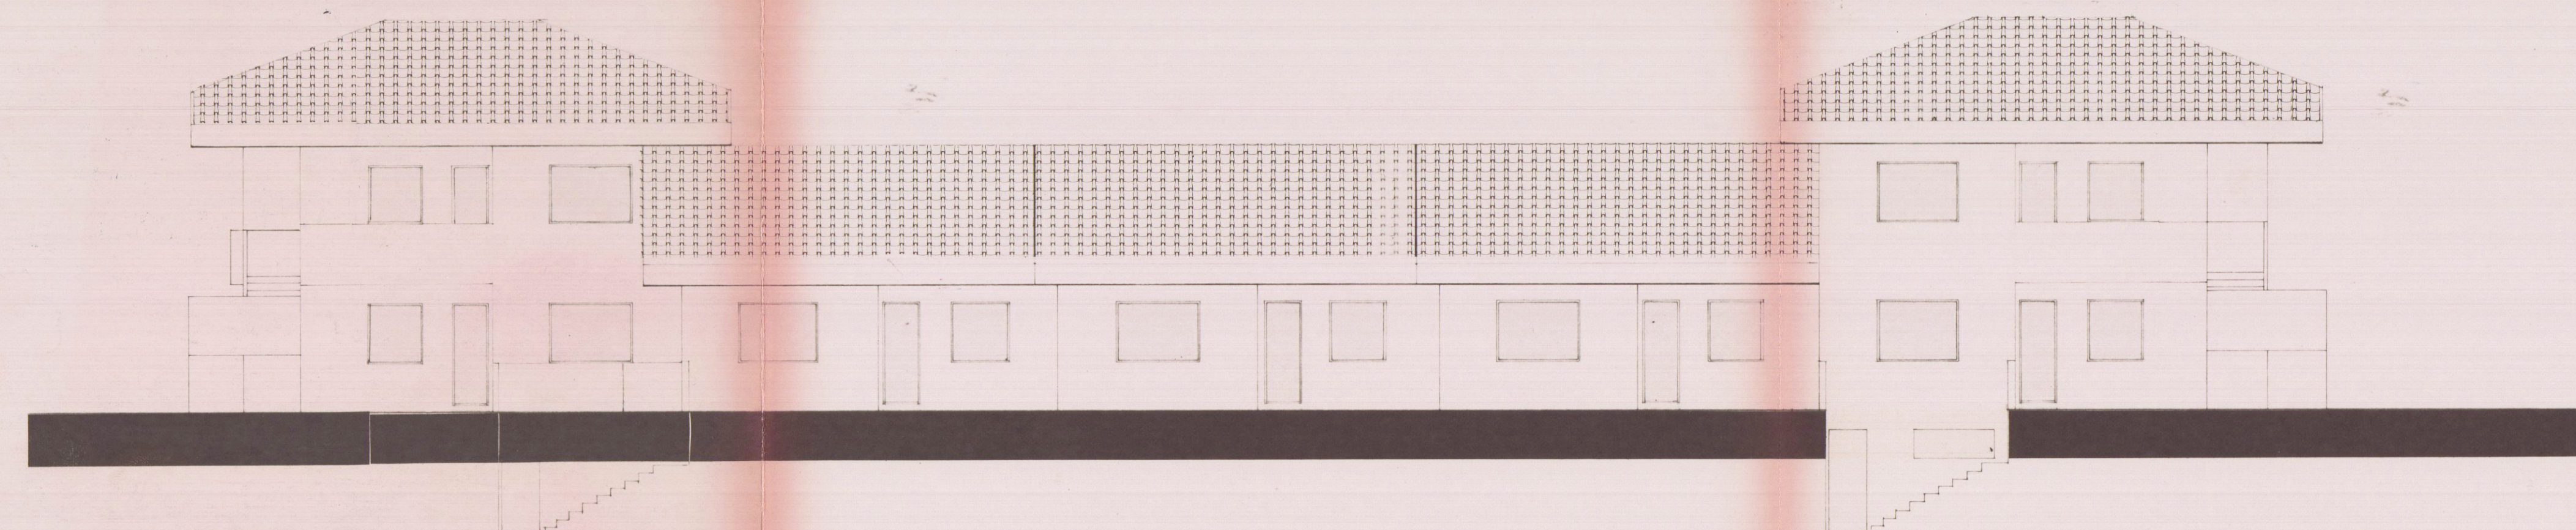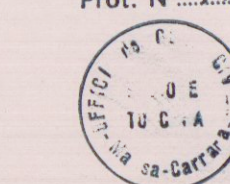

prospetto nord

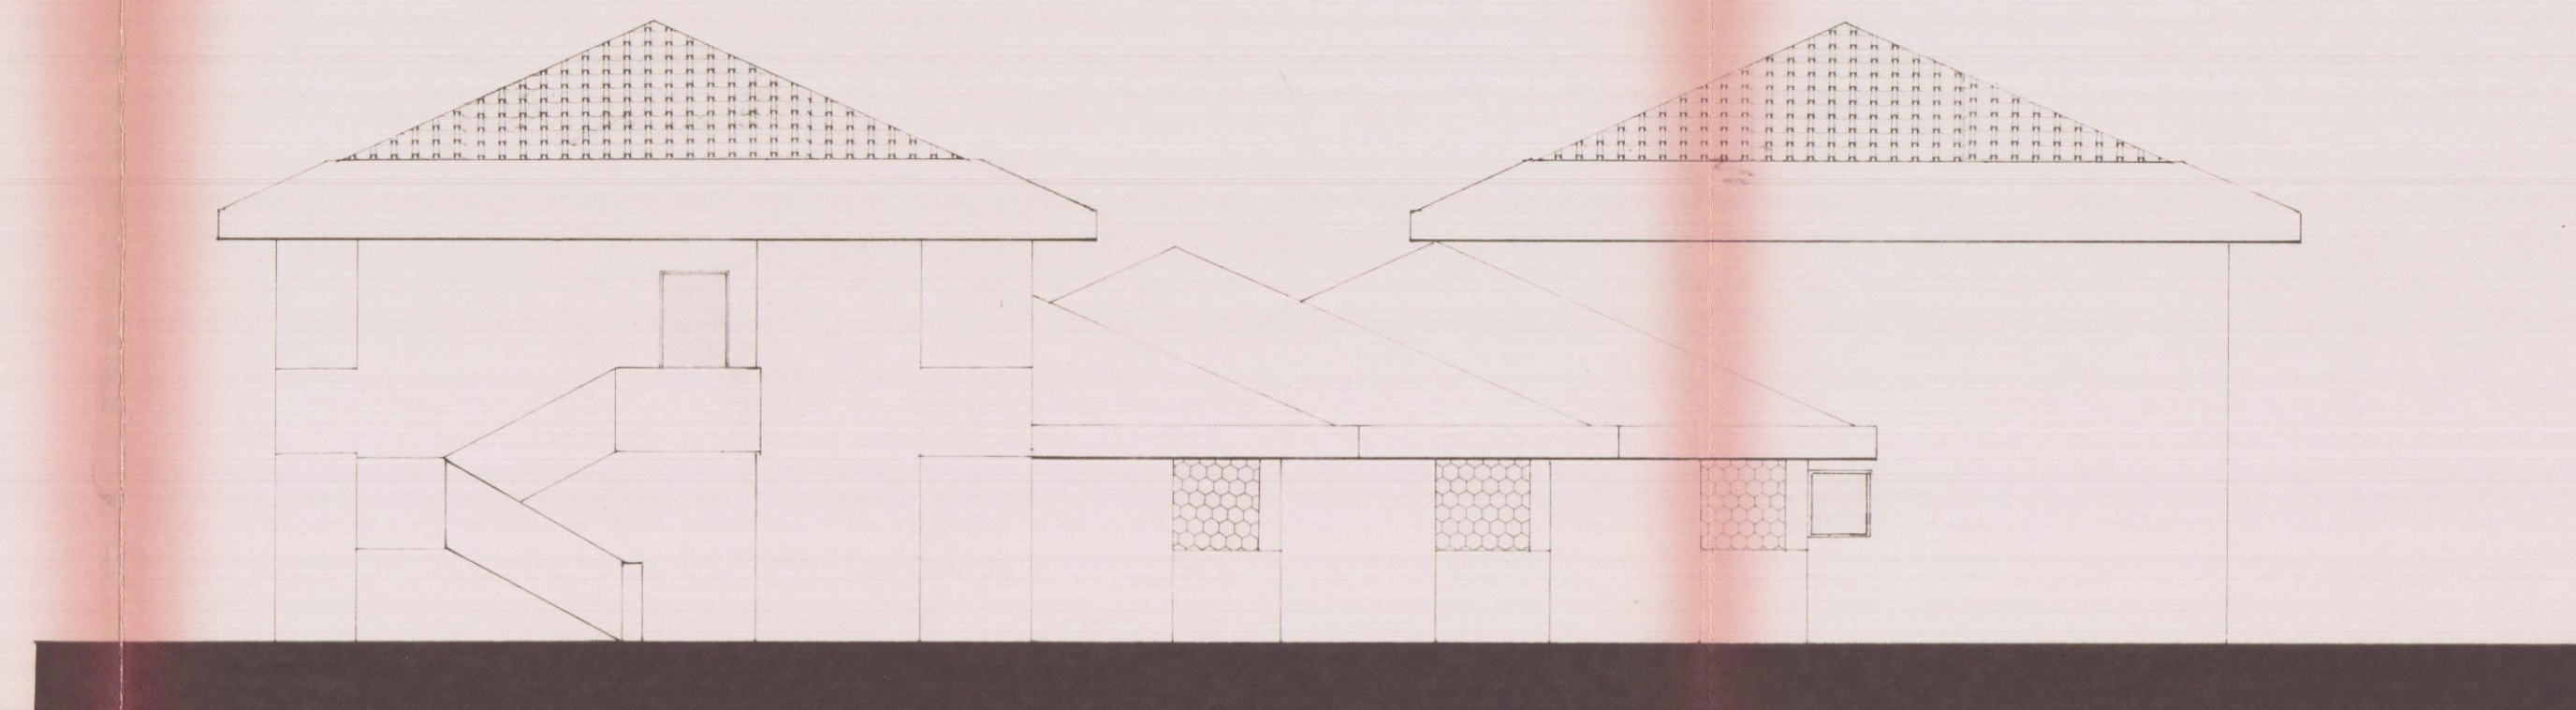

prospetto ovest

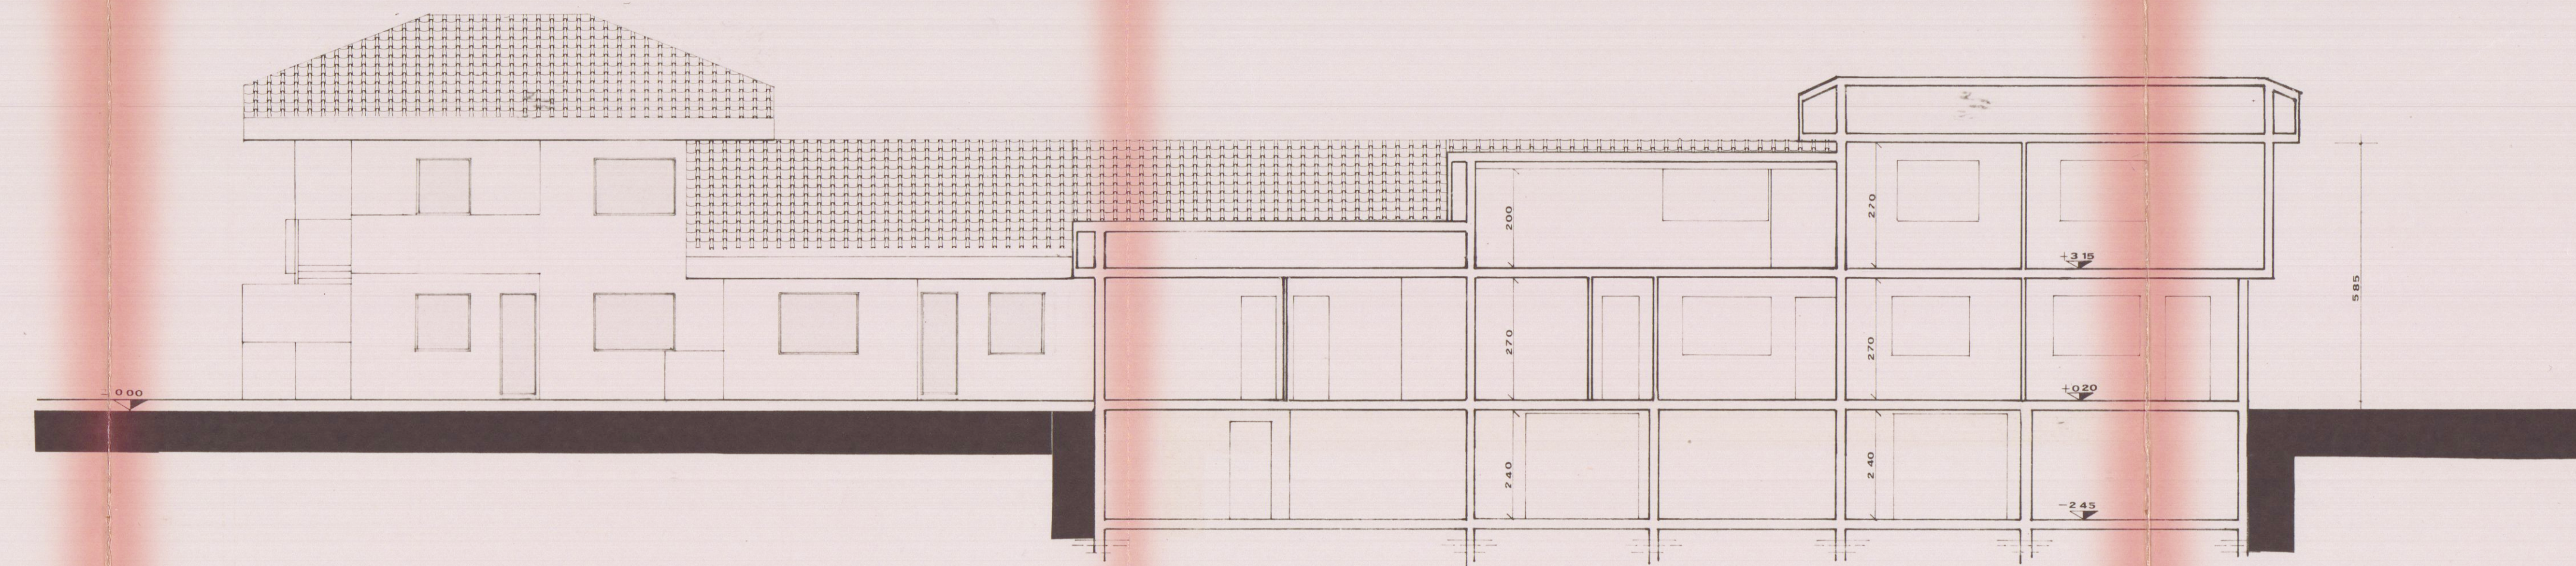

sezione A - A