

COMUNE DI CARRARA
 SETT. URBANISTICA
 Approvato dal Sindaco alle deliberazioni n. 125 del 12/11/84
 Indicando nella Concessione Edilizia n. 125 del 12/11/84
 elab. grafico di cui alla Comm. Edilizia n. 125 del 12/11/84
 Tav. n. 125 del 12/11/84

PLANIMETRIA
SCALA 1:1000


F. 43 M. 283/4

Comune di Carrara

Progetto in Sanatoria

TAVOLA INTEGRATIVA ALLA PRATICA N. 8788/1776 Pos. n. 543

STUDIO TECNICO PROFESSIONALE				Progettista	
GEOM. DANIELE SOZZI				Direzione lavori	
PROPRIETARIO: SOZZI PAOLO e BERGANINI M. RITA				Proprietario	
LAVORO: DOCUMENTO DI VOLUME				Tav. N°	Scala
TAVOLA: PIANTE SEZIONE PROSPETTI				U.	
Carta	Scala: 1:100	in d'ordine	Riferim.		

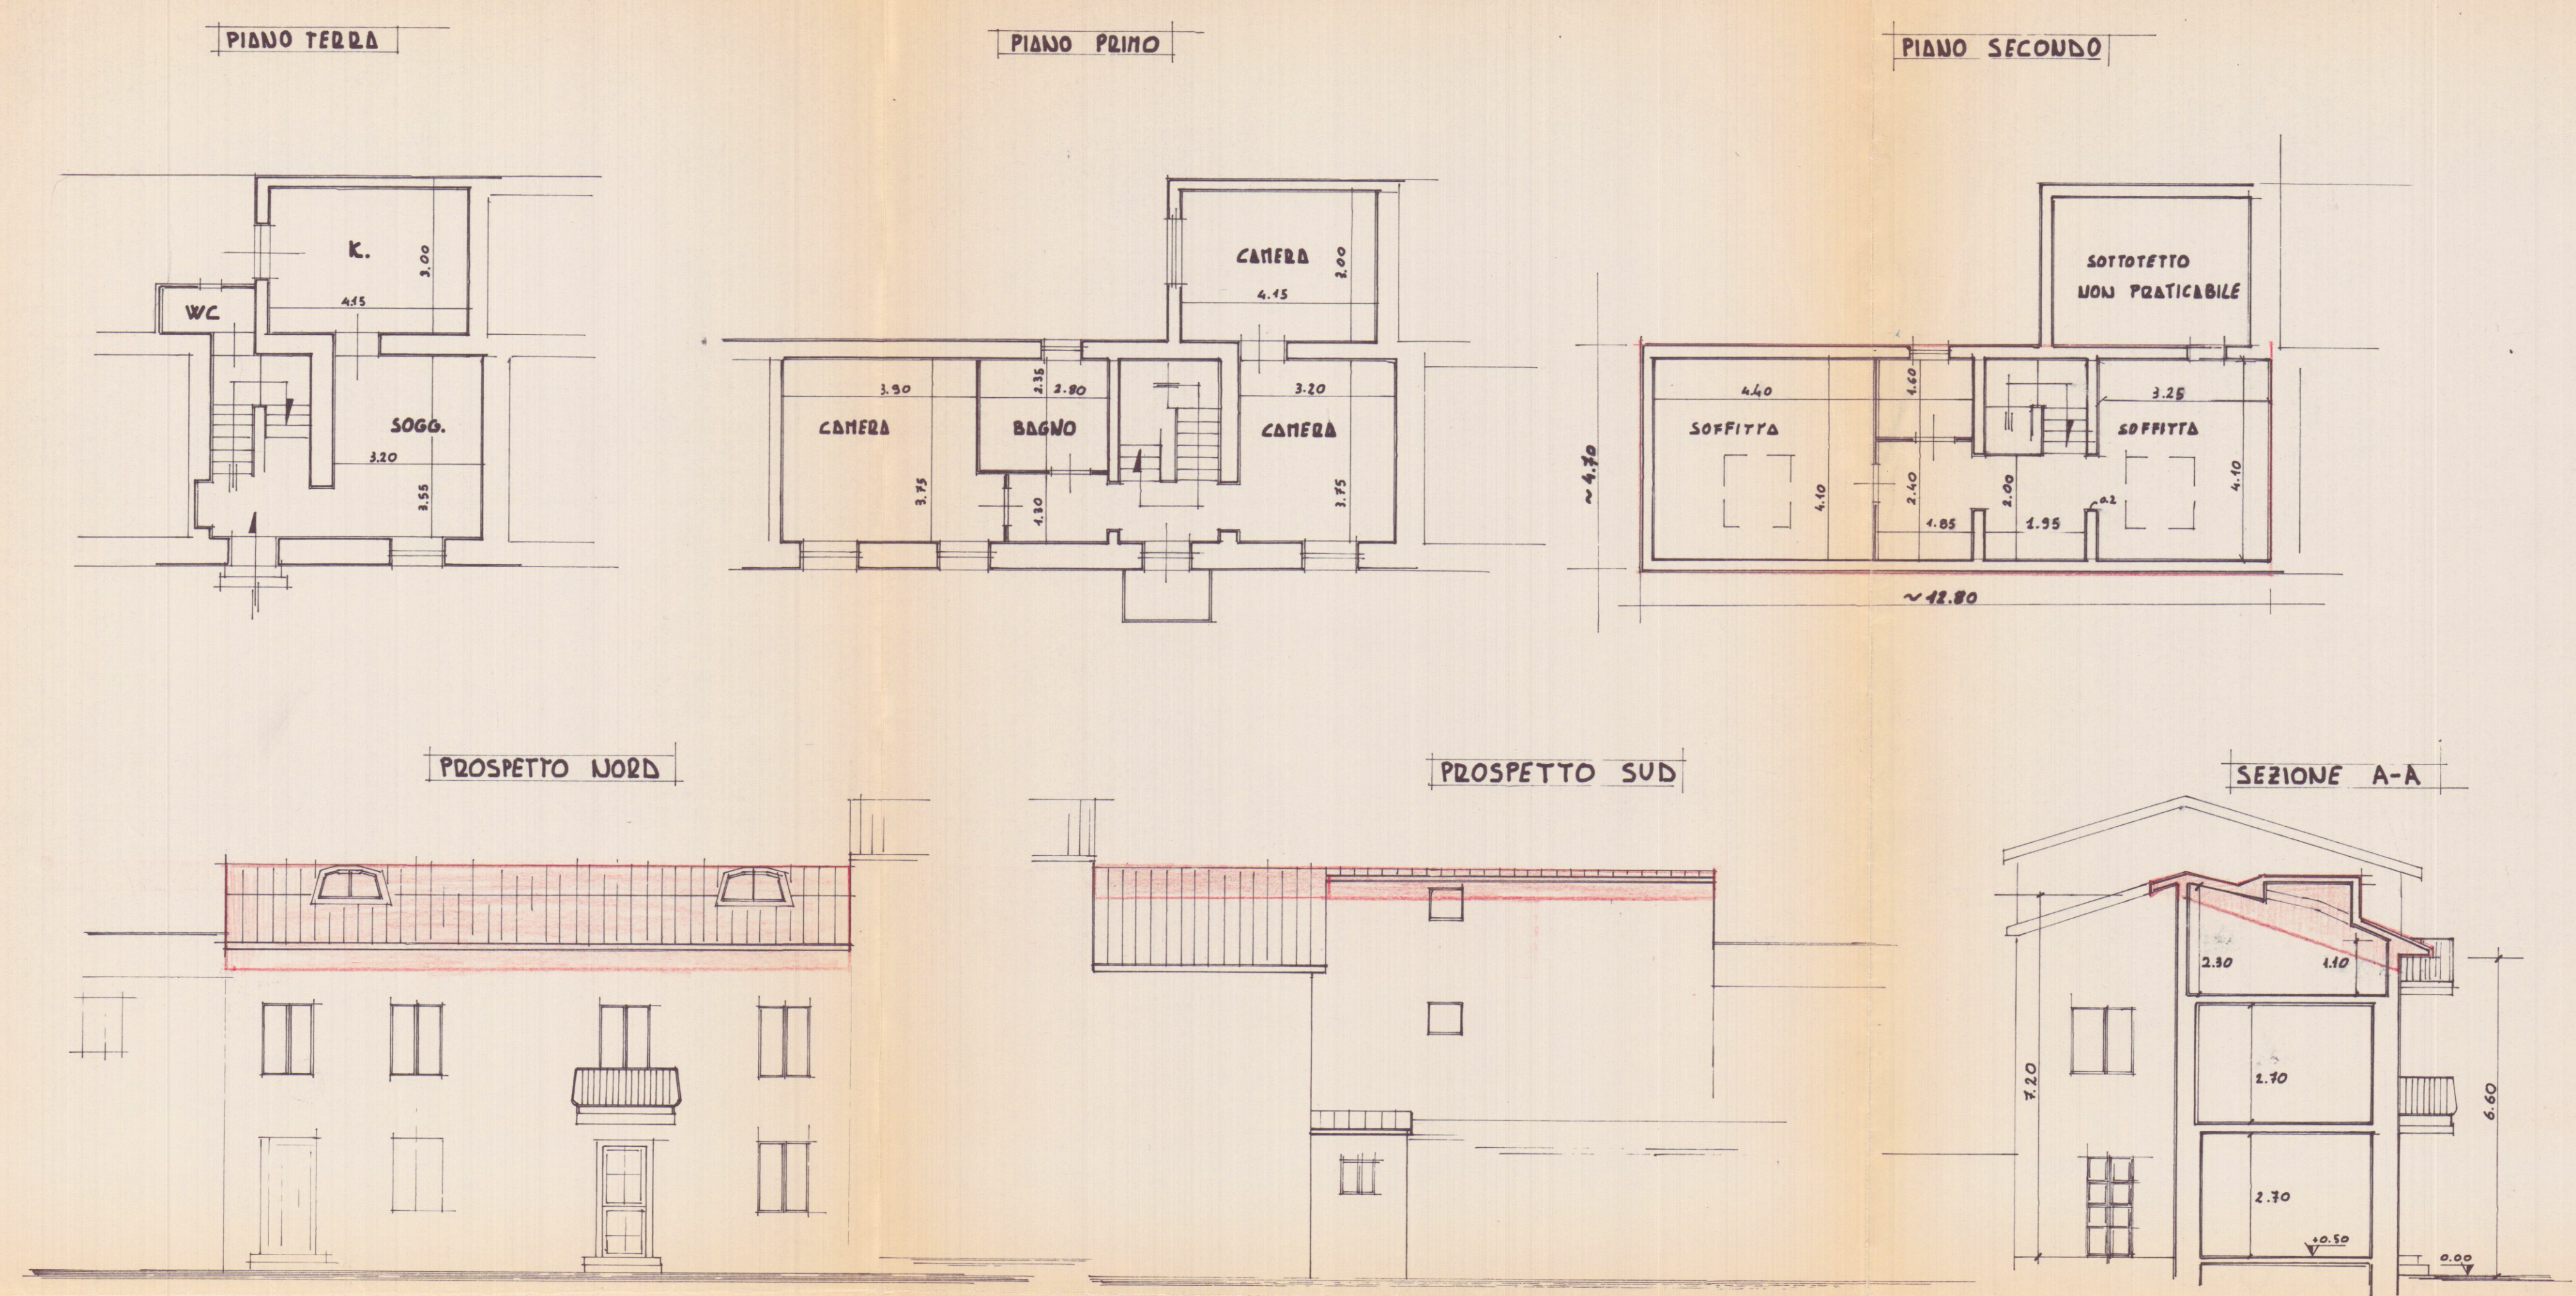

SUPERFICI e VOLUMI			
SITUAZIONE	Sup.	h.	Vol.
SITUAZIONE ATTUALE	PIANO TERRA	43.86	2.7
	PIANO PRIMO	74.46	2.7
SITUAZIONE OGGETTO DI C.E.	PIANO TERRA	43.86	2.7
	PIANO PRIMO	74.46	2.7
	SOFFITTA	60.16	1.4

~ 84.22
VOLUME ECCELENTE