

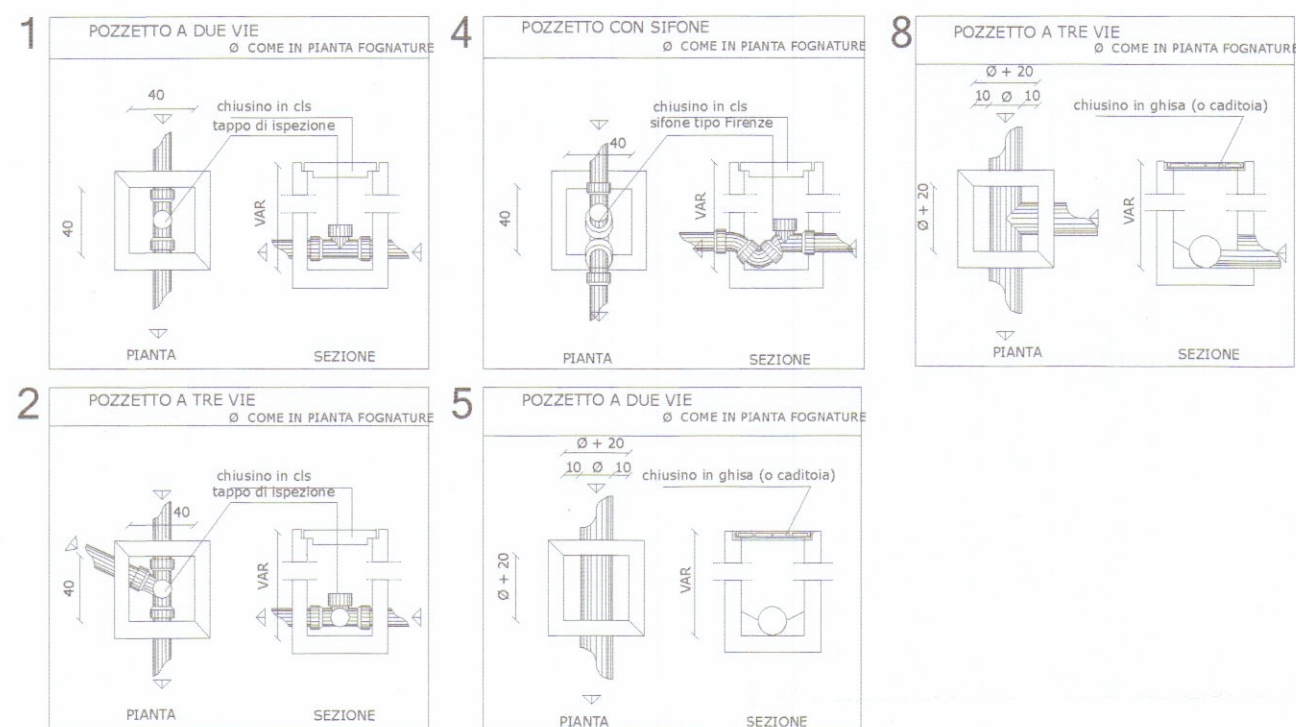


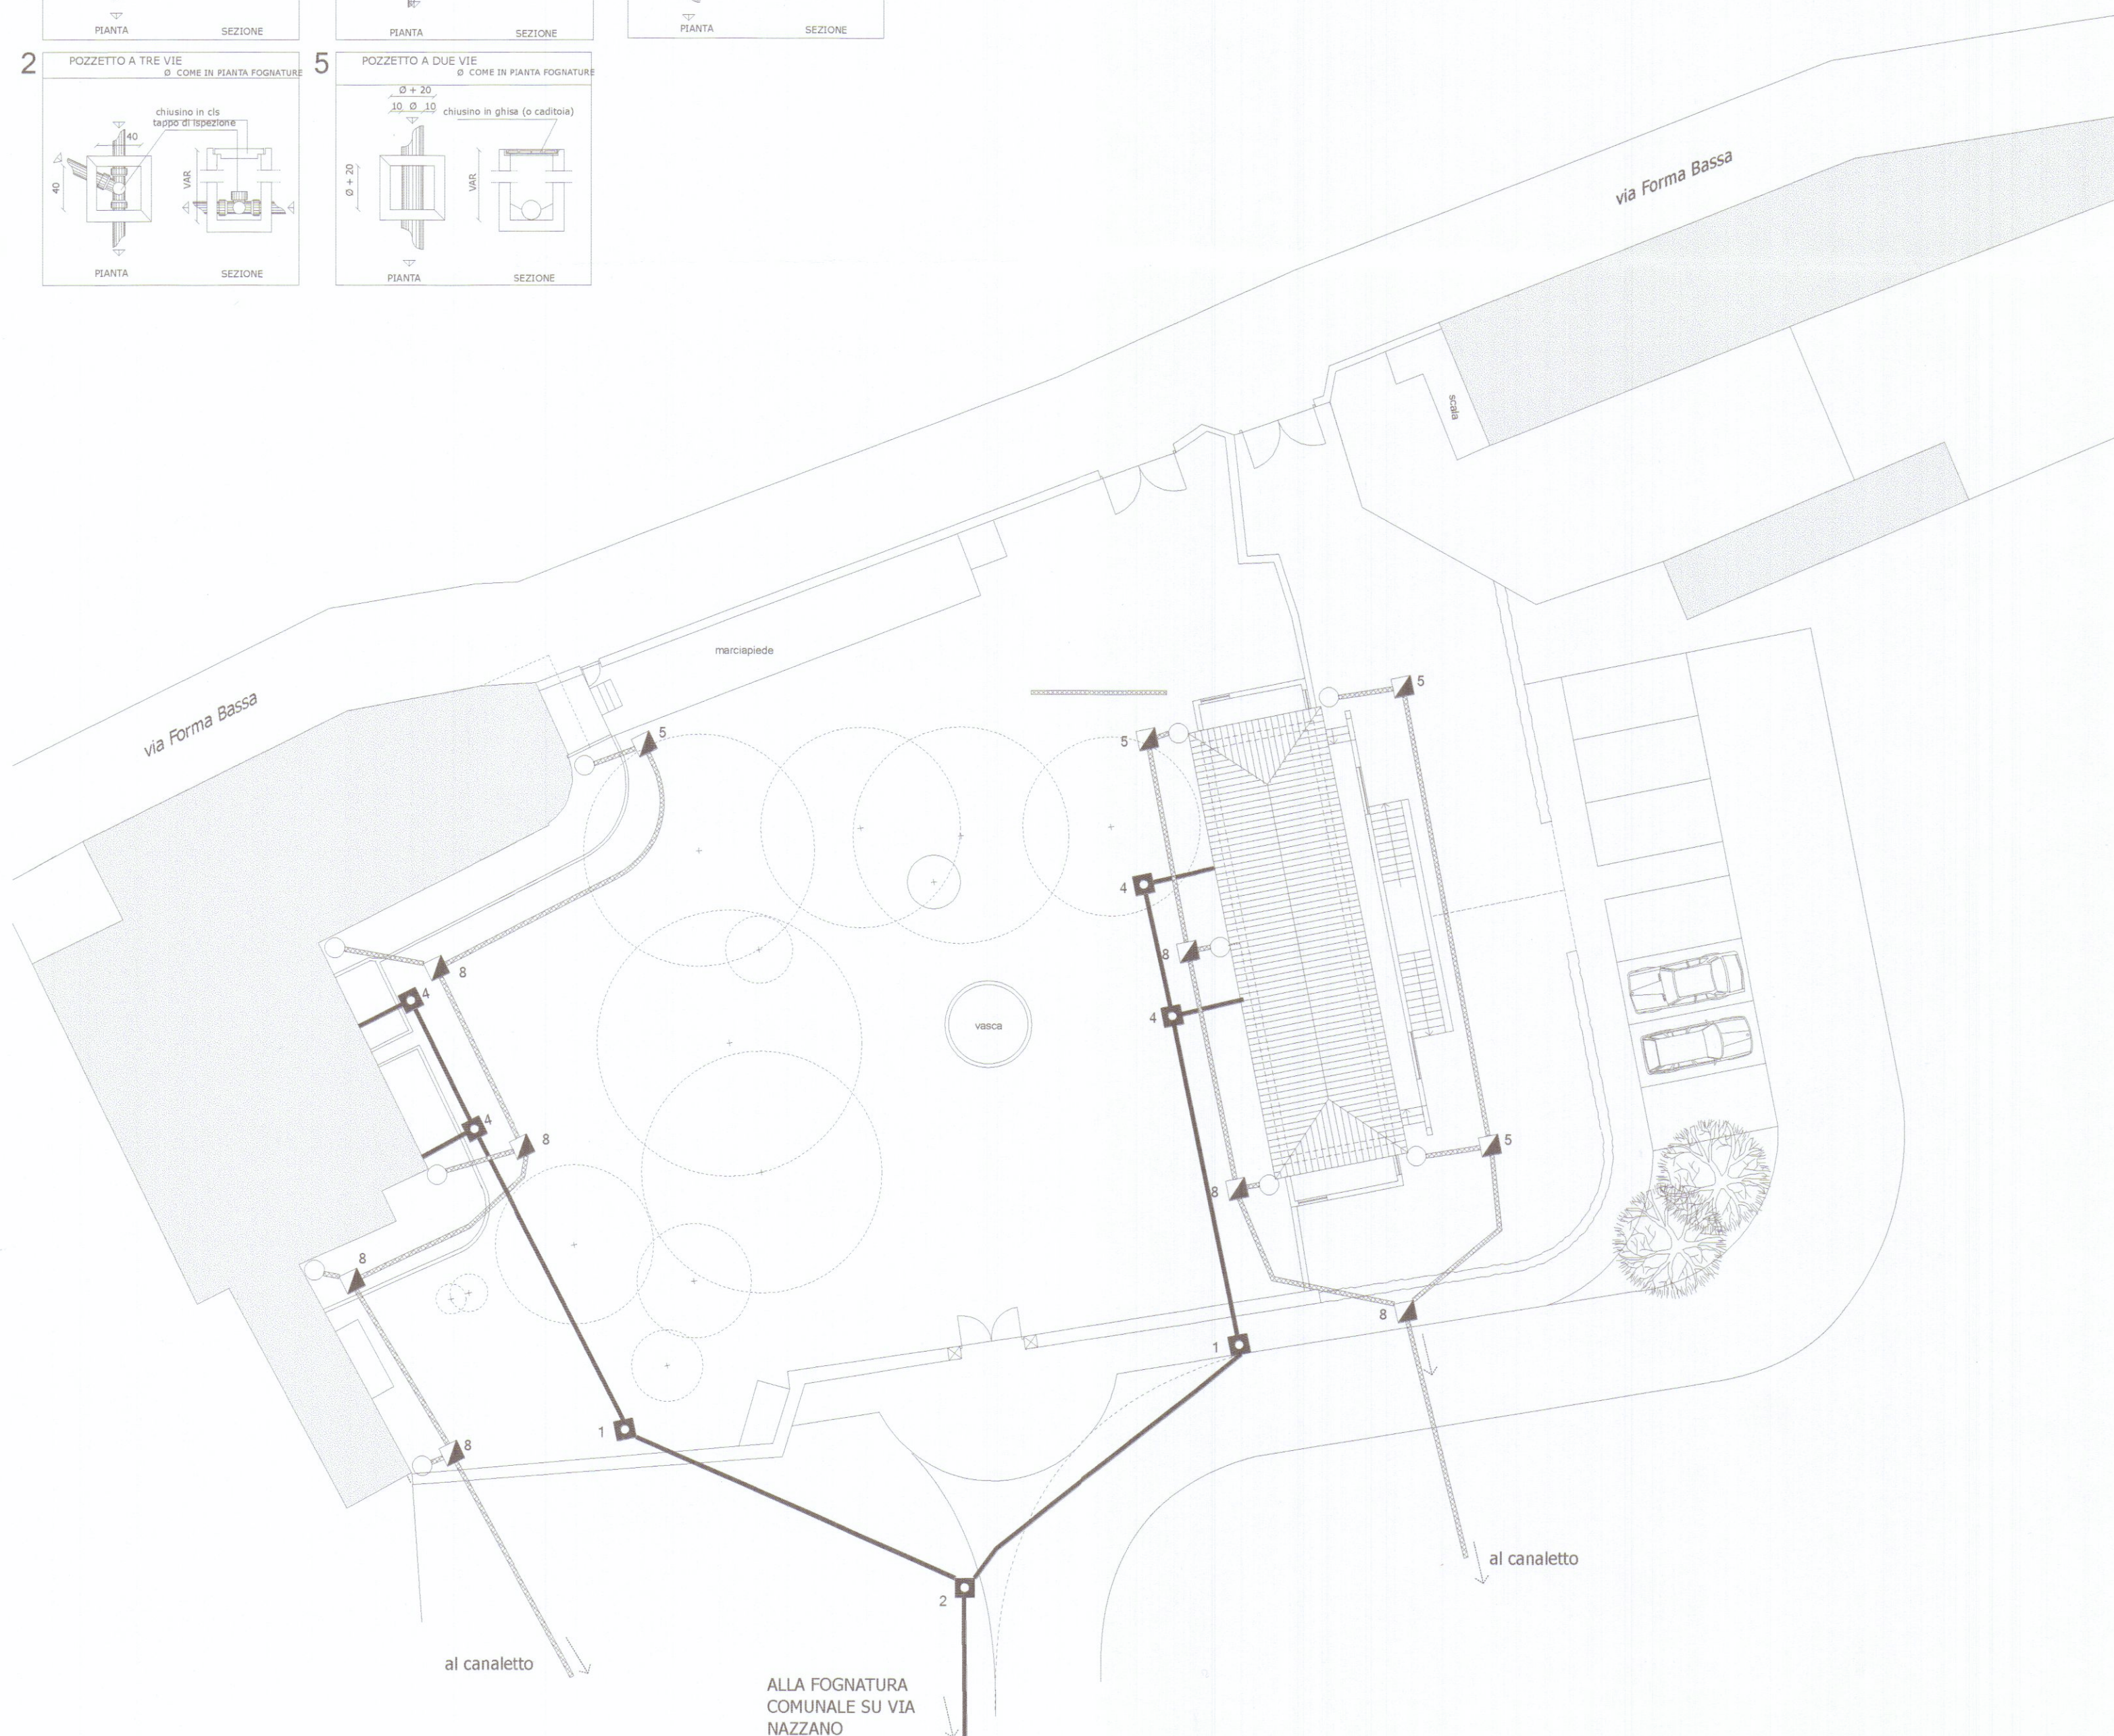


LEGENDA

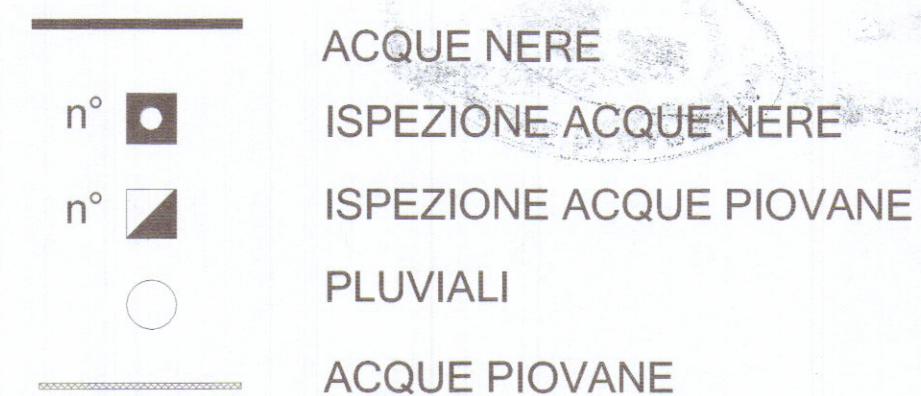

Arch. ALBERTO RUGGIA
Geom. ANNALIA RAMPINI

Collaboratori: Orlandini Stefania - Bertolini Riccardo - Marchini Chiara

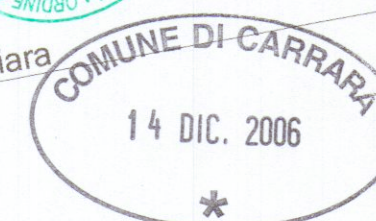

Data: Novembre 2006

APPROVATO

Progetto di ristrutturazione edilizia e
ampliamento di un fabbricato residenziale
esistente e realizzazione di un parcheggio
pertinenziale, siti nel Comune di Carrara.

COMUNE DI CARRARA
SETTORE URBANISTICA

Approvato dal Dirigente alle condizioni
indicate nel permesso di costruire
n° 48 del 2007

elaborato grafico Tav. 1/200
dal Nucleo Valutazione del 20/4/07
Il Responsabile del Procedimento
(Pezzica Gennaro Sollo)



PLANIMETRIA GENERALE
SCARICHI

tav n°

6

scala 1:200

STUDIO TECNICO DI PROGETTAZIONE ARCHITETTONICA URBANISTICA, AMBIENTALE E DEGLI INTERNI
Via Variante Aurelia, 173 - 19038 Sarzana (SP) tel/fax 0187620262 cell: 360271774 E-mail: alberto.ruggia@libero.it
Via G. Doria, 74 - 19124 La Spezia tel 0187/564409-519161 cell: 3482225623 E-mail: rampini@tamnet.it

LA PROPRIETA'

IM.AP. - Immobiliare Aperta S.r.l.
Il Presidente del Consiglio di Amministrazione
(Ing. Luigi Danesi)