

18 SET. 1984

VARIANTE



PLANIMETRIA 1:2000 Foglio 87 MAPP. 233.513-506


APPROVATO
18 FEB. 1987
CONFERMATO
IL 12 MARZO

VARIANTE AL PROGETTO
PER LA COSTRUZIONE DI UN FABBRICATO A PIANO TERRA
DI CIVILE ABITAZIONE IN MARINA DI CARRARA VIA BASSAGRANDE
DI PROPRIETÀ

UHETTI GIUSEPPE E CORDIVIOLA MIRELLA FAUSTA



VARIANTE
Approvata in Comune alle condizioni
della Variante originaria
395
13.10.1981
6 FEB. 1987
IL FUNZIONARIO DI PROGRAMMA
V. C.

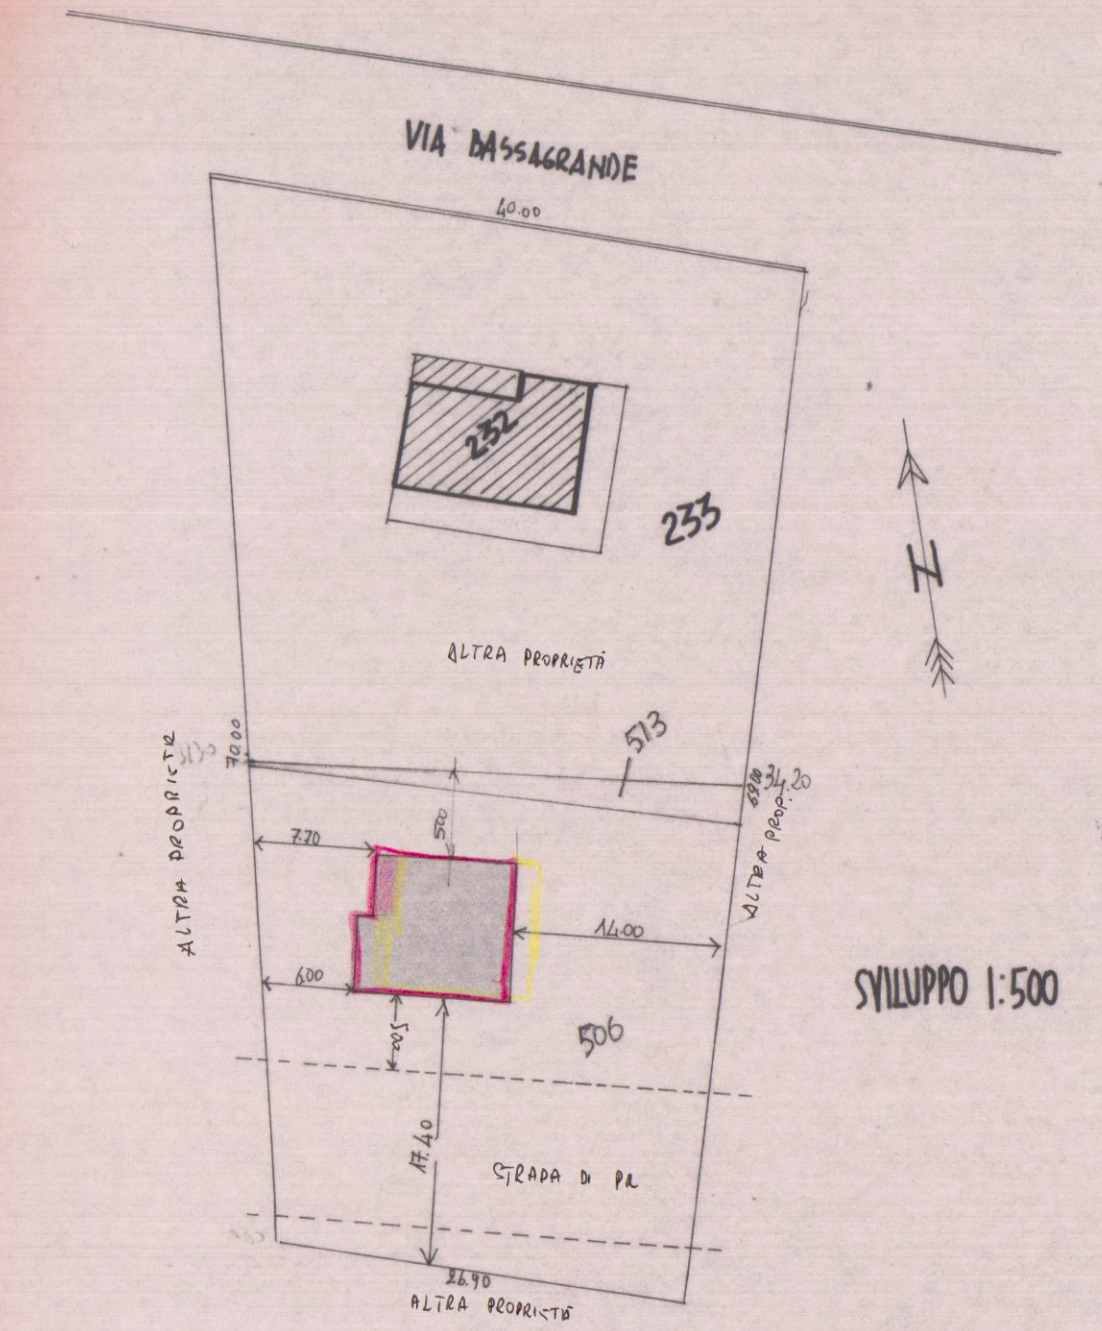

SCHEMA VOL. E PIANO REGOLATORE

SUPERF. LOTTO

506 mq	960	} mq 995
513 mq	95	
Sov. STRADA E PR mq 270		

ZONA F1

Q. max. 1/2	DIST. MIN. CONFINI 500 PARI ALL'ALTEZZA
h. max. 7.50	


PIANO TERRA

APPROVATO ②	930 x 7.60 = mq 70.68	} 81.37 x 330 = mc. 268.52
VARIANTE ③	165 x 2.30 = mq 38.25	


APPROVATO ③

165 x 150 = mq 24.75	} 6.97 x 330 = mc. 2301


2301
291.53

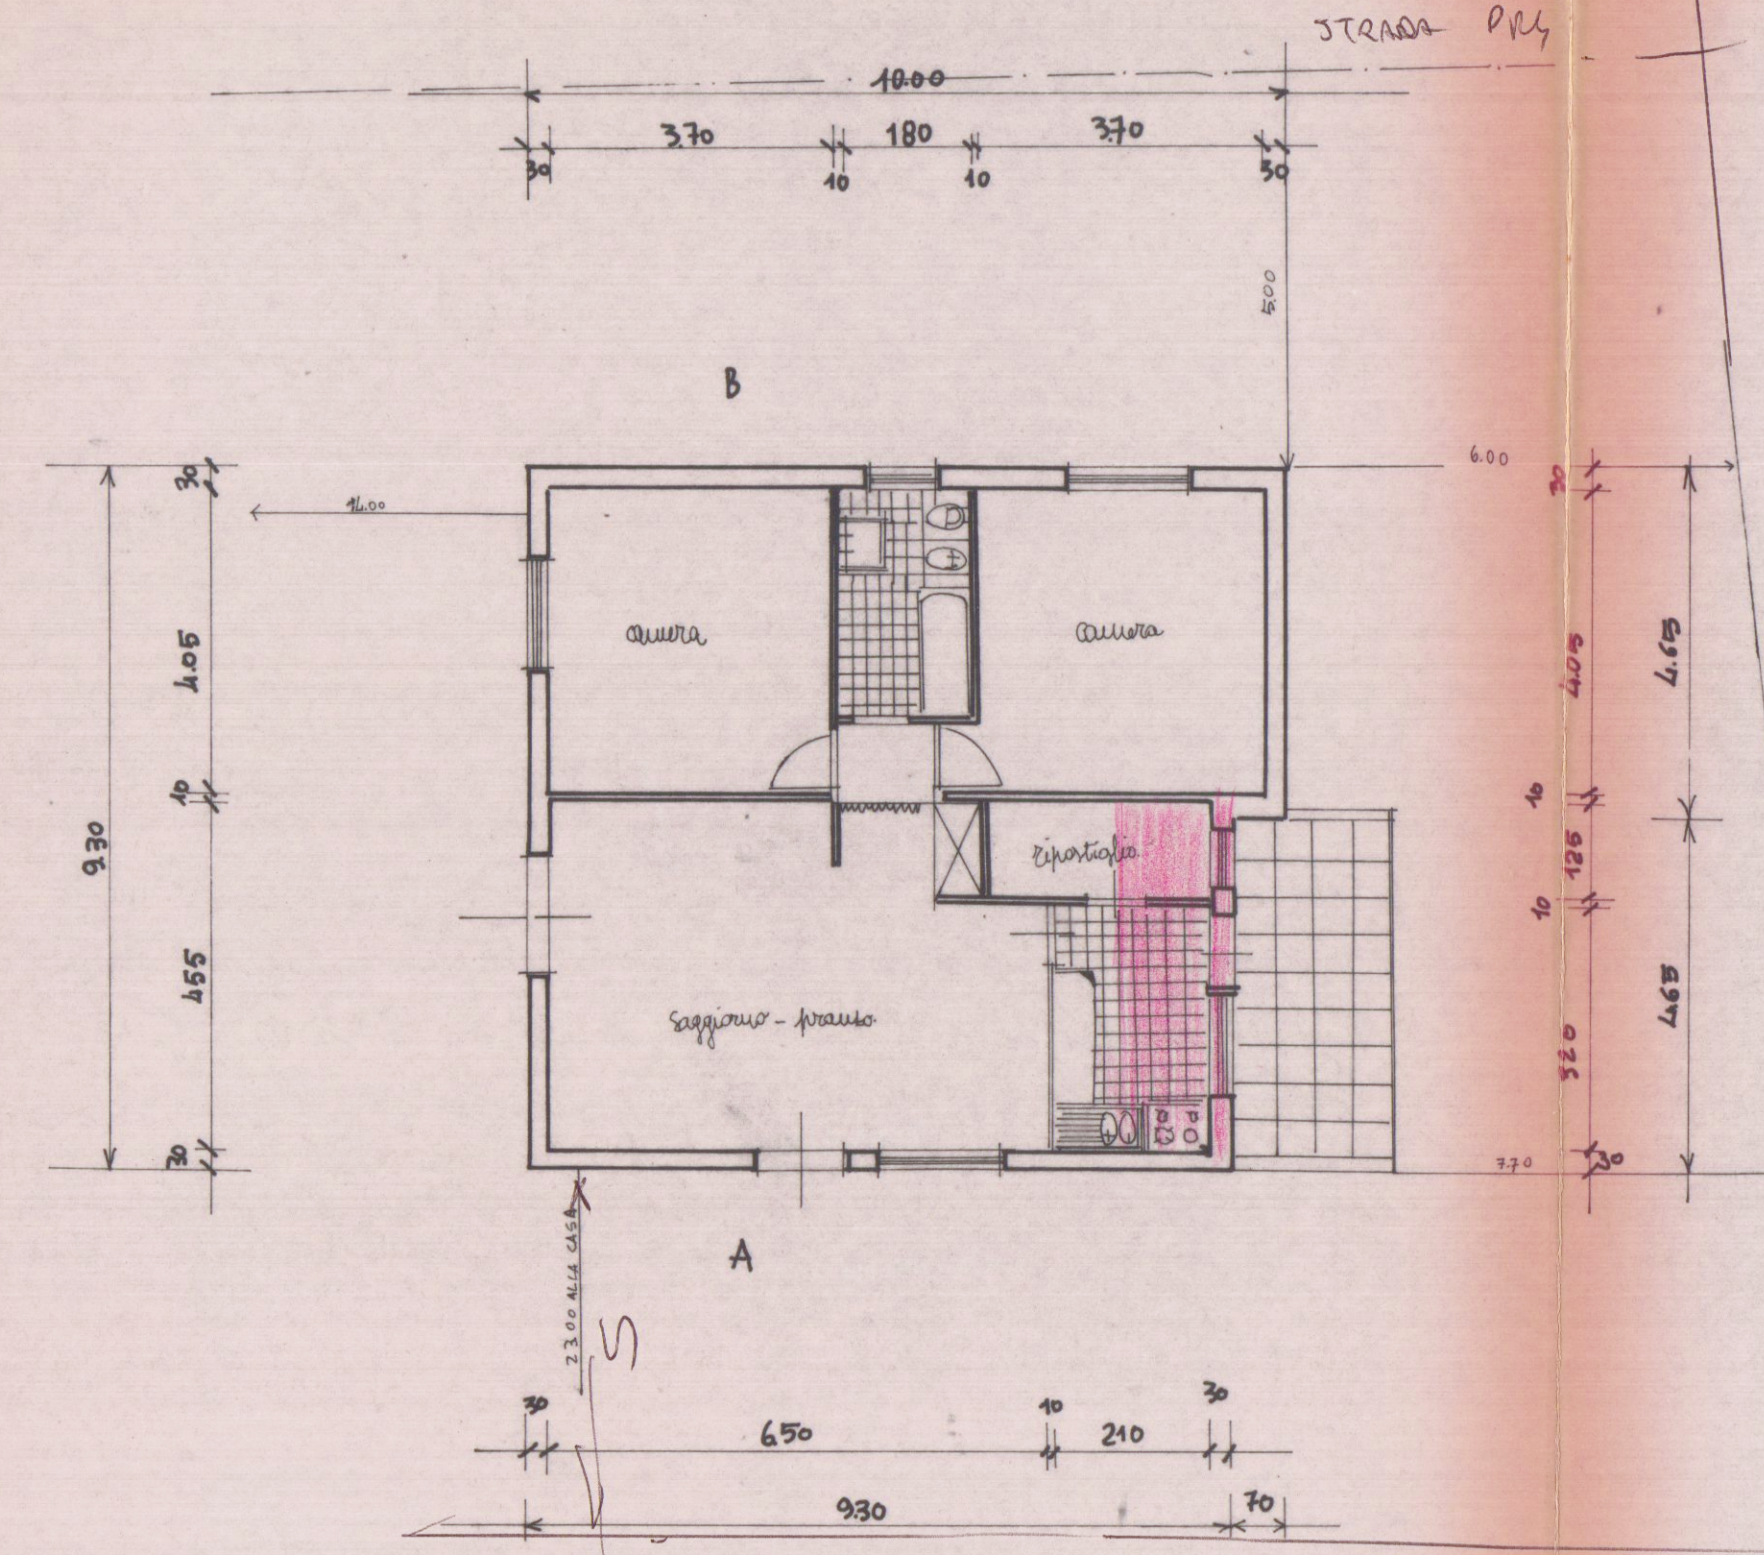


PIANTA

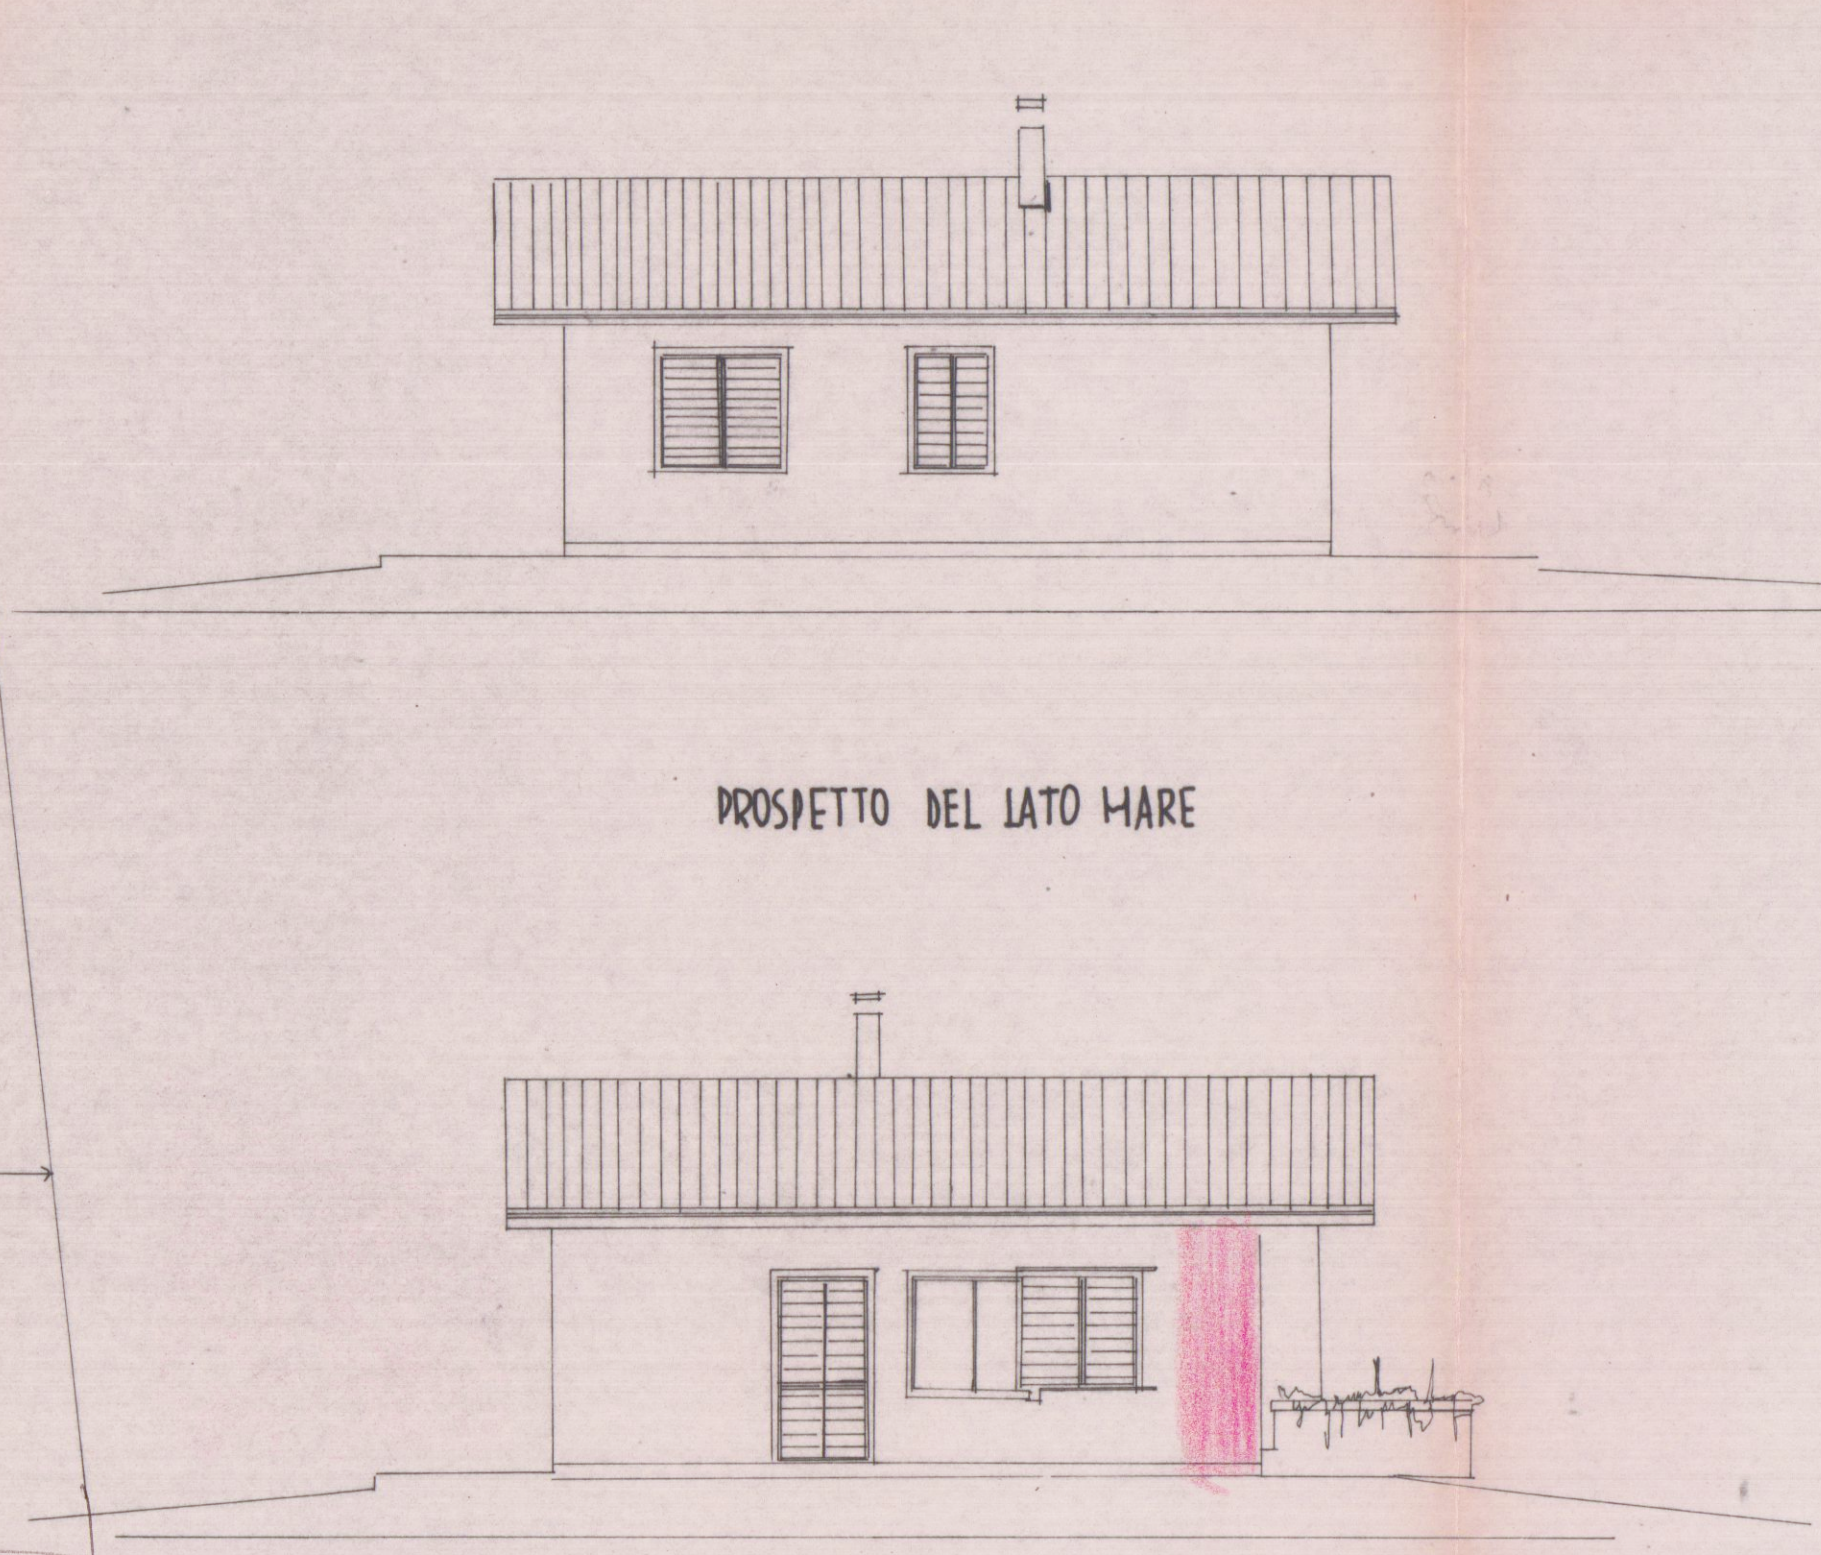


PROSPETTO DEL LATO MARE

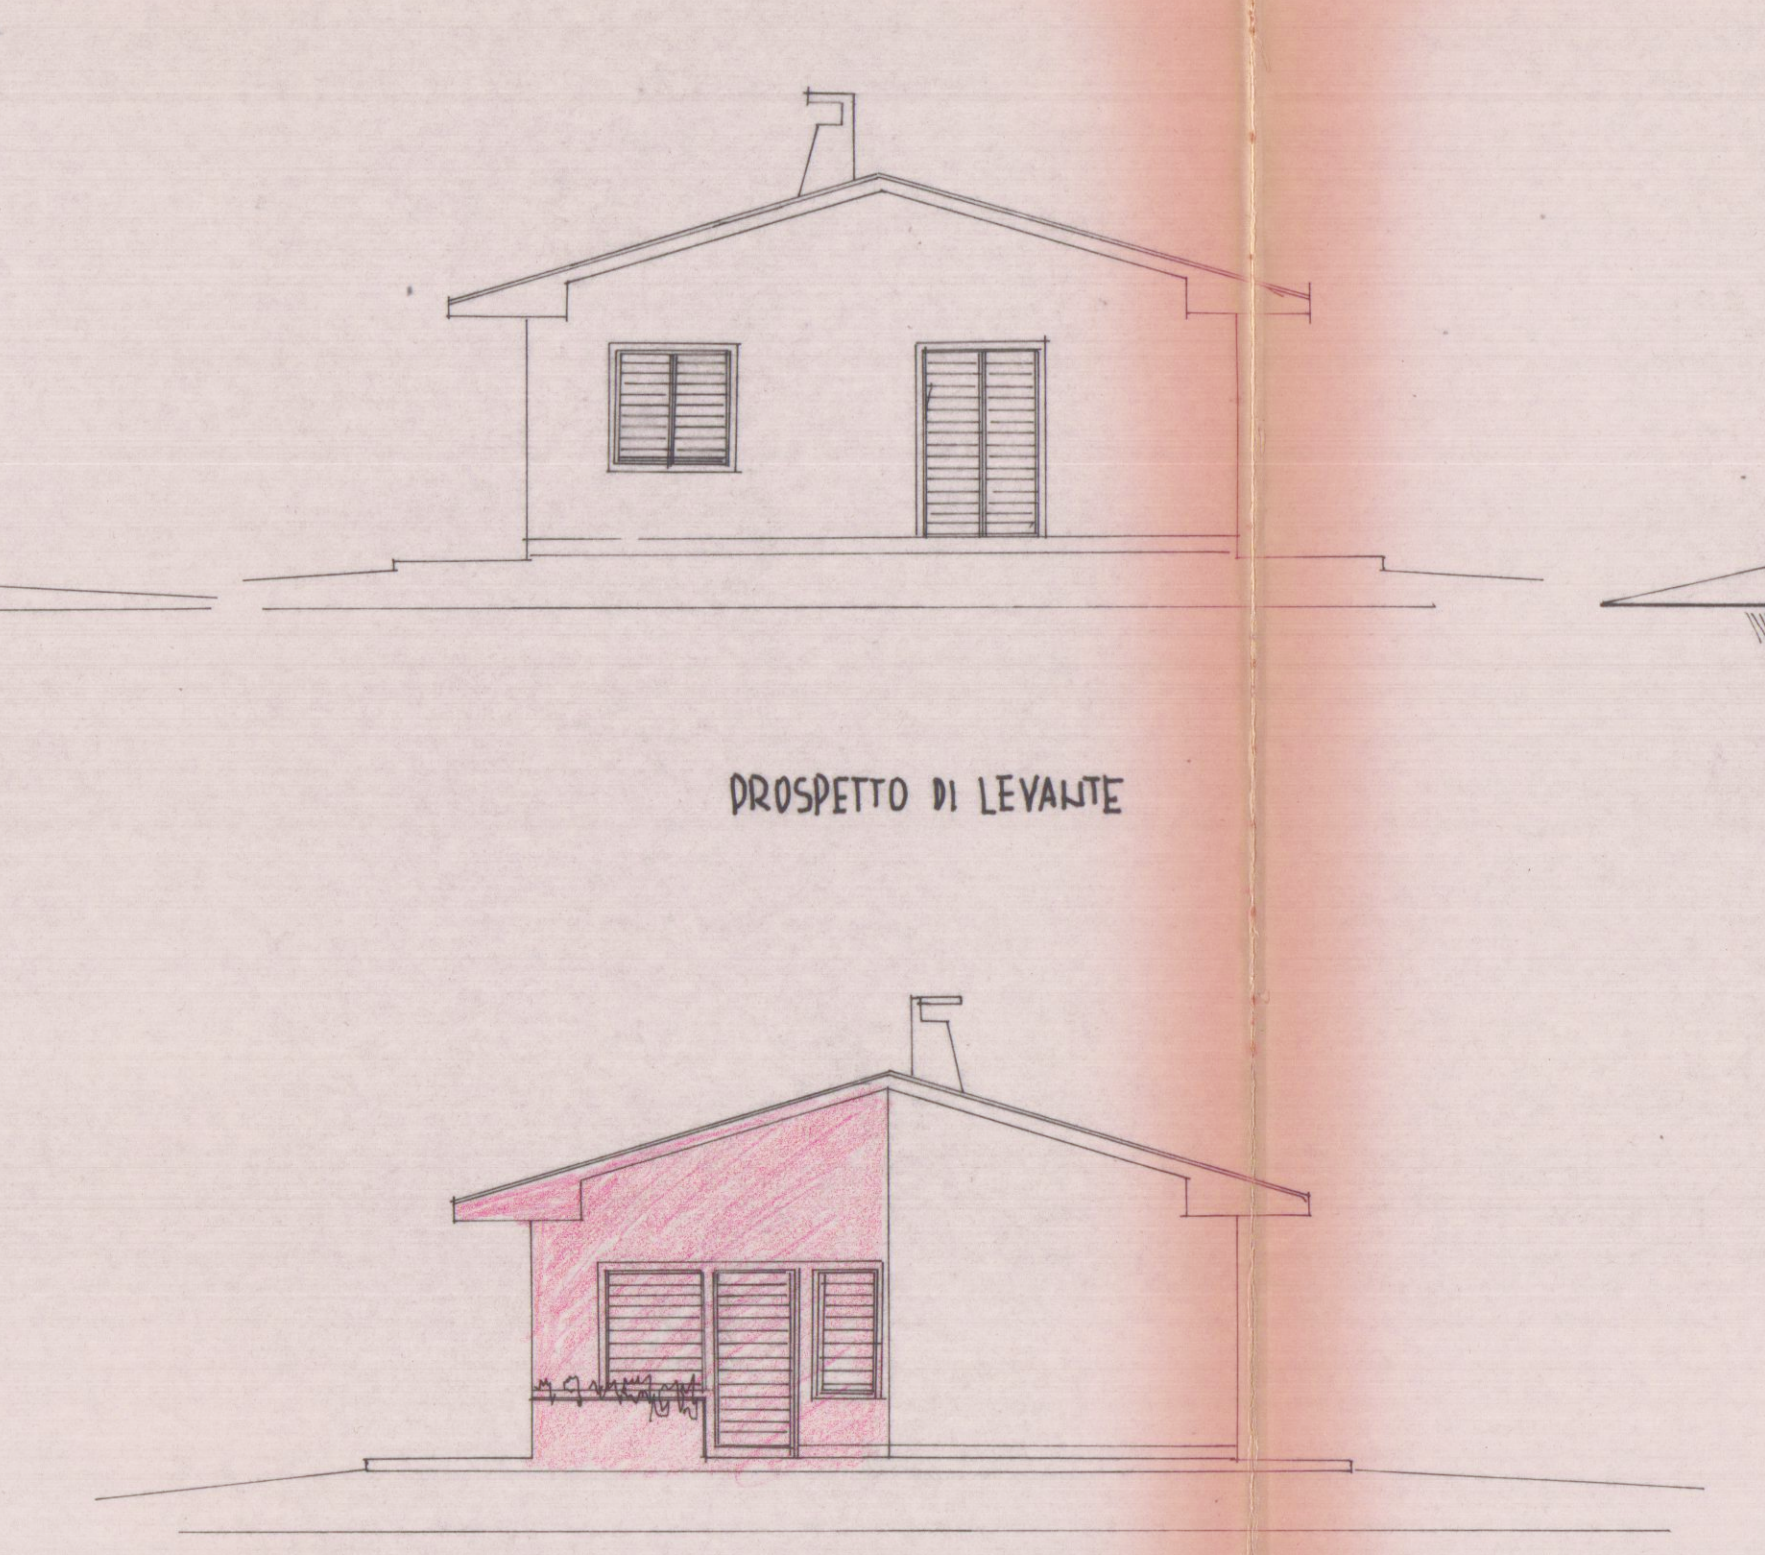

PROSPETTO DI LEVANTE

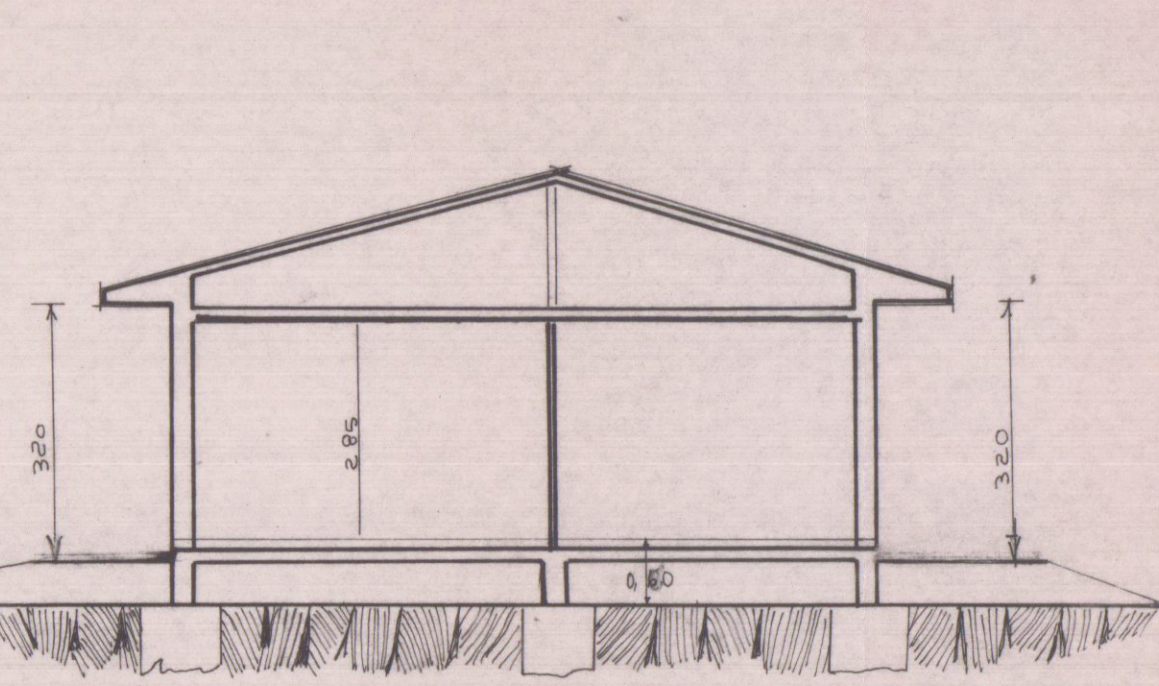

SEZIONE A-B

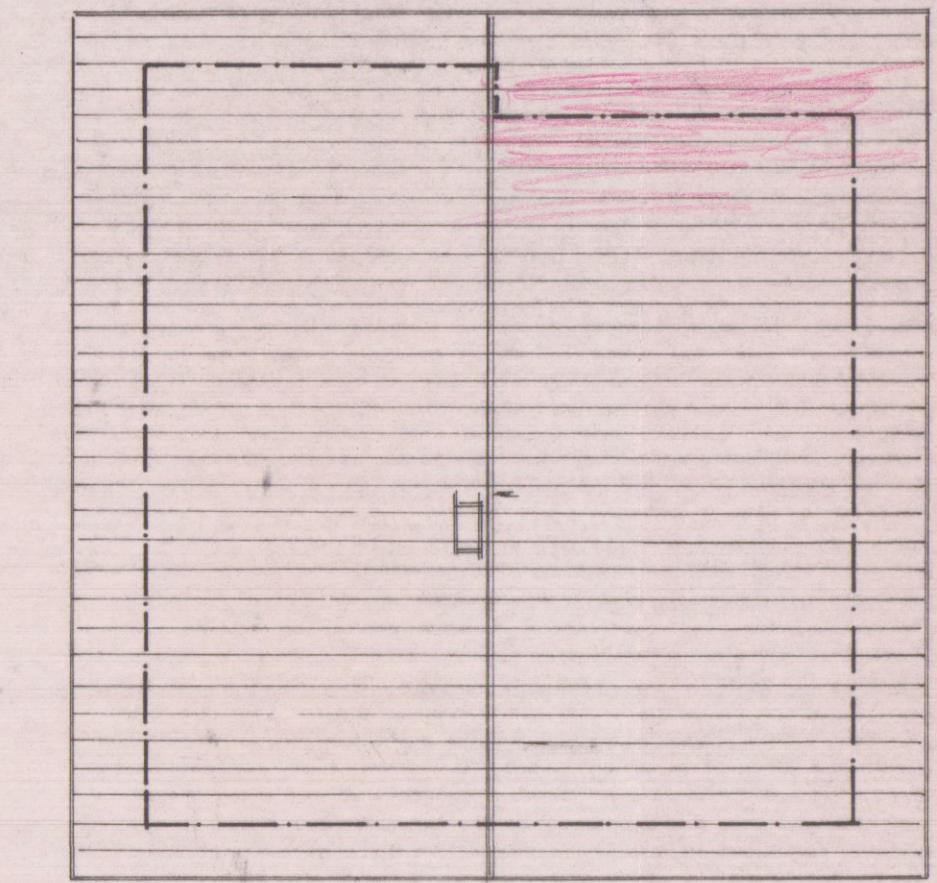

PIANTA DEL TETTO