


appartamenti	A	B	C	D
Ingresso I mq.	2.86	1.76	2.40	
Sogg. Pranzo Sp. "	20.82	18.24	20.03	
Cucina K. Pranzo "	12.20	12.02	13.69	
Bagno1 B.1 "	5.34	6.20	5.34	
Bagno2 B.2 "	3.20		3.20	
Letto 1 L.1 "	15.60	14.80	14.80	
Letto 2 L.2 "	14.03	14.49	14.49	
Letto 3 L.3 "	13.20		13.20	
Disimpegno Dis. "	5.76	2.46	5.76	
Ripostiglio Rip. "	1.99	2.09	2.09	
Totale mq.	95.00	70.00	95.00	

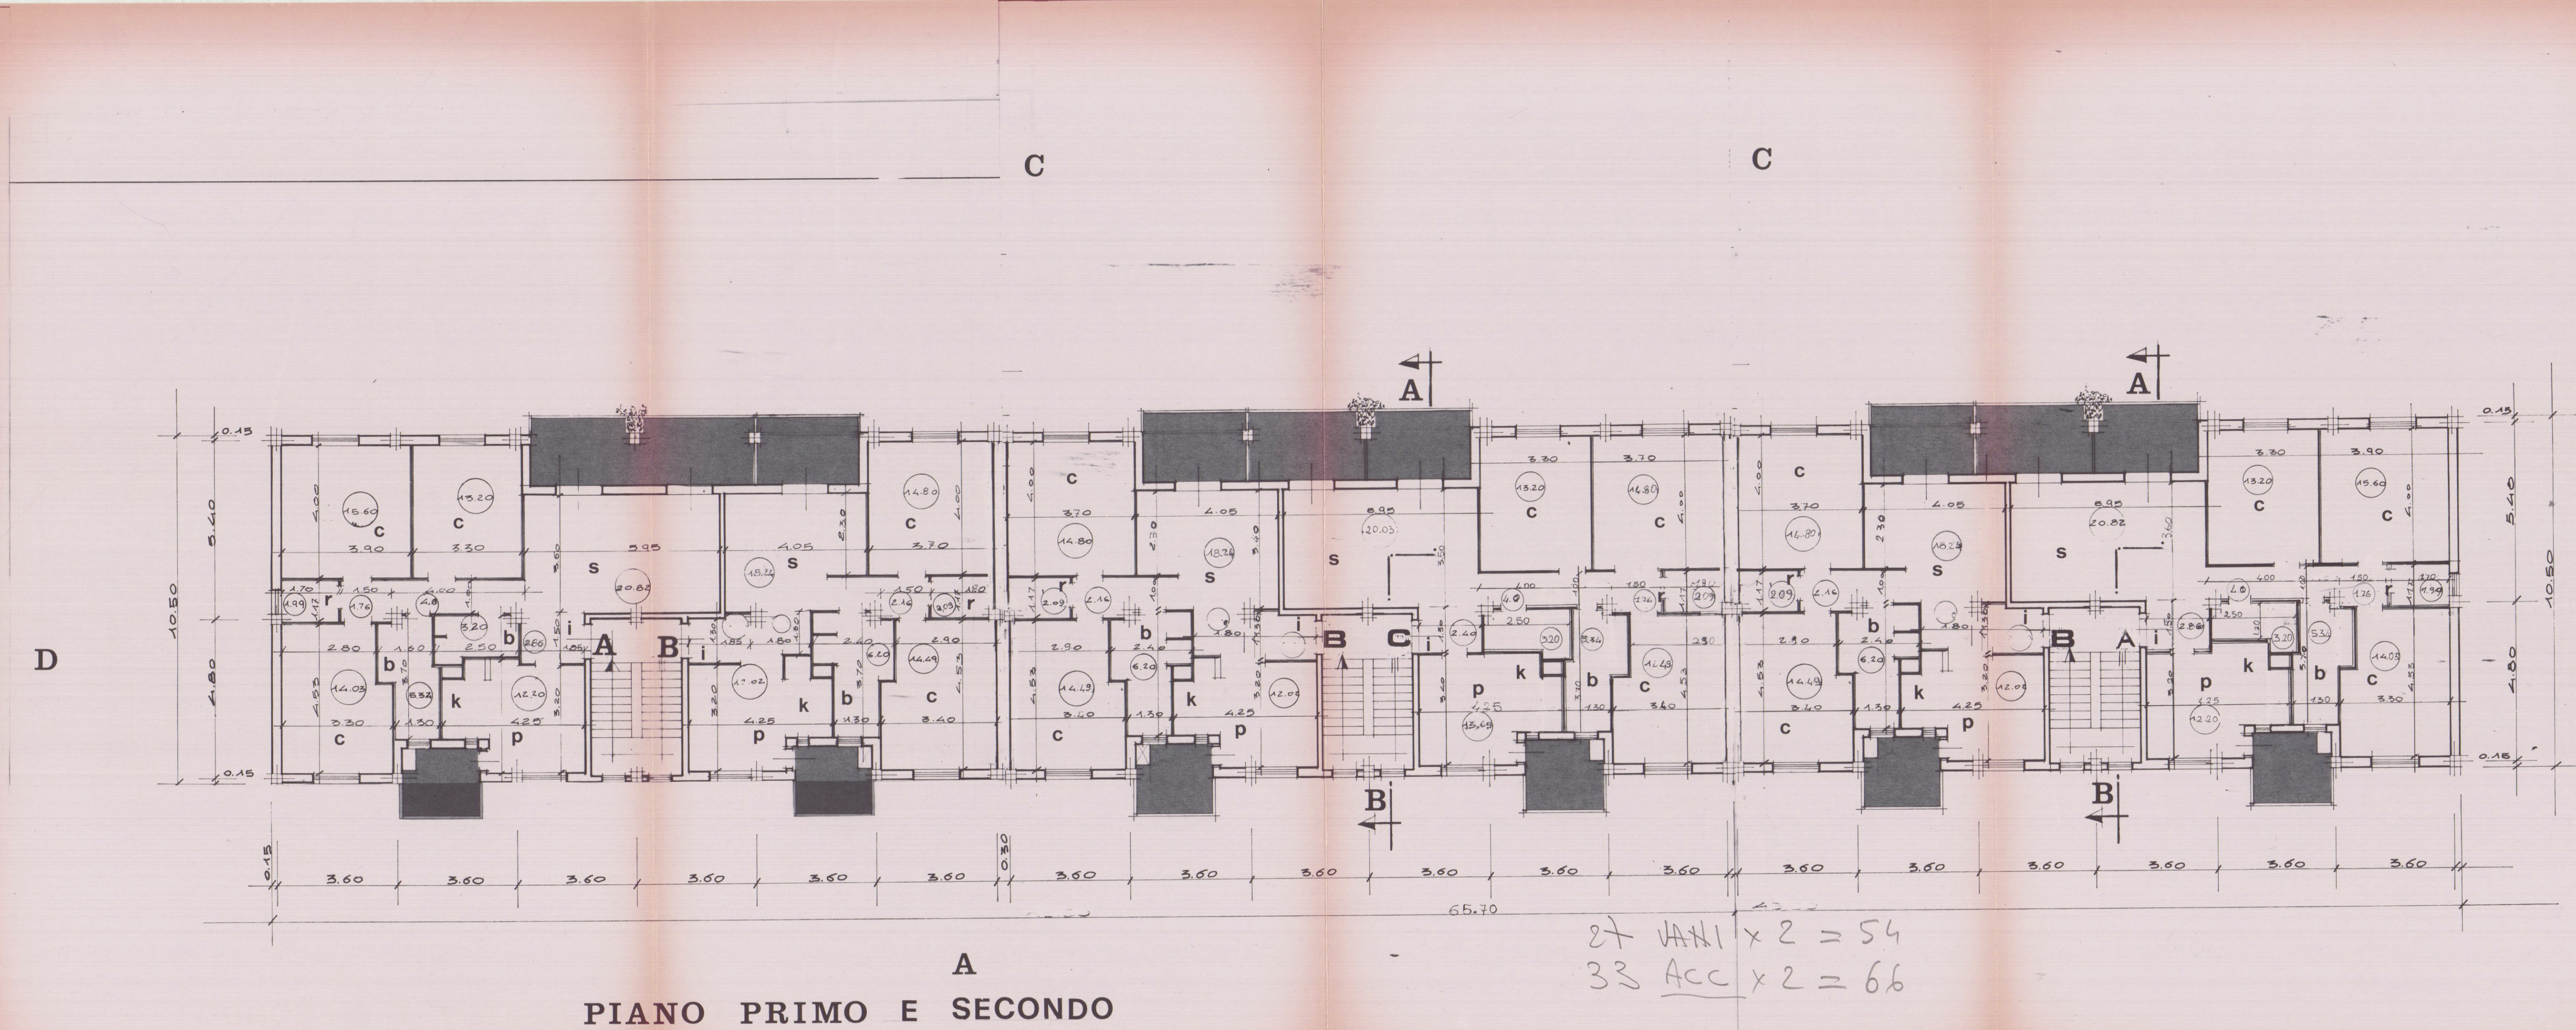

27 VANI x 2 = 54
33 ACC x 2 = 66

COMUNE	CARRARA	COMITENTE: CONSORZIO COOPER TOSCANA
LOCALITA'	COVETTA	CORSO TINTORI 8 FIRENZE
PROPRIETARIA:	CONSORZIO COOPER TOSCANA	PROGETTO: PER LA COSTRUZIONE DI 18 ALLOGGI DI CIVILE ABITAZIONE
OGGETTO	PIANTA PIANO PRIMO E SECONDO	
N. RIP.	3	
SCALA	1:100	
PROGETTISTI:	COORDINAMENTO: UFFICIO TECNICO DEL CONSORZIO	
UFFICIO TECNICO DELLE COOPERATIVE	CORSO G. ROSSINI, 17 - CARRARA - TEL. 74504	
ORDINE DEGLI ARCHITETTI DI MASSA-CARRARA	dott. arch. ROCCHI MAURO 58	
Cod. f. sc. RCC MRA 43A19 G746K		
- 3 AGO. 1983		
VARIANTE		
ORDINE DEGLI ARCHITETTI DI MASSA-CARRARA		
dott. arch. MONTEGALANI ENRICO 14		
Cod. Fisc. MIN. NUC 44L19 1A88T		
COOPER-CARRARA		
VIA EREVA 54073 CARRARA		
APPROVATO		
20 OTT. 1983		
CONTROLLATO		
VARIANTE		
Approvato dal Sindaco alle condizioni della concessione edilizia originaria n. 161 del 6.6.1983		
CARRARA, IL 20 OTT. 1983		
L'INGEGNERE CAPO		