



SCHEMA SMALTIMENTO ACQUE
(SCARICHI)

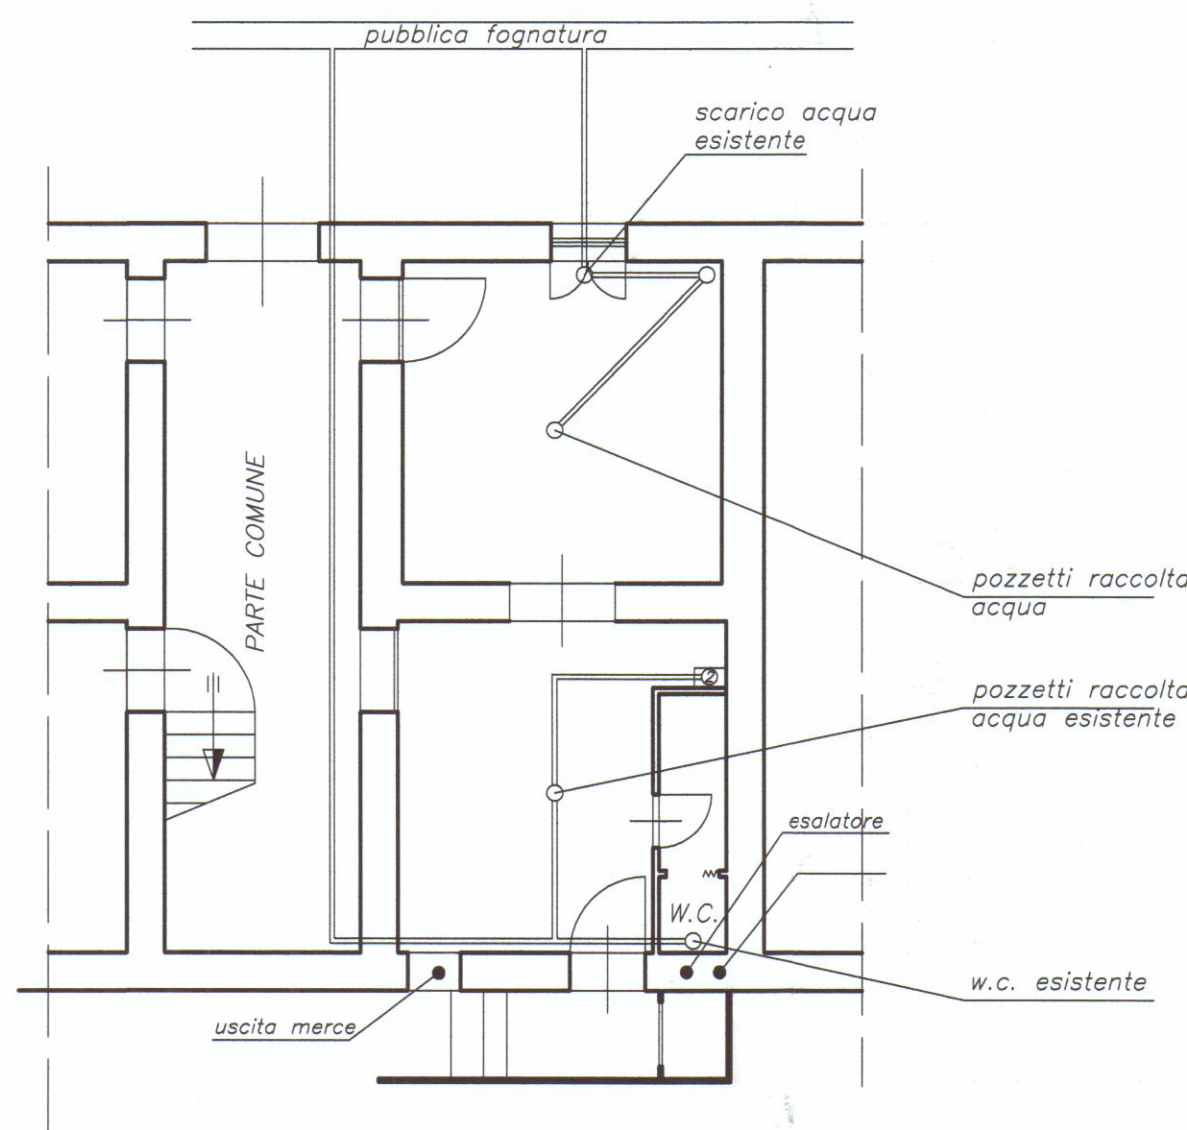


PLANIMETRIA PIANO TERRA

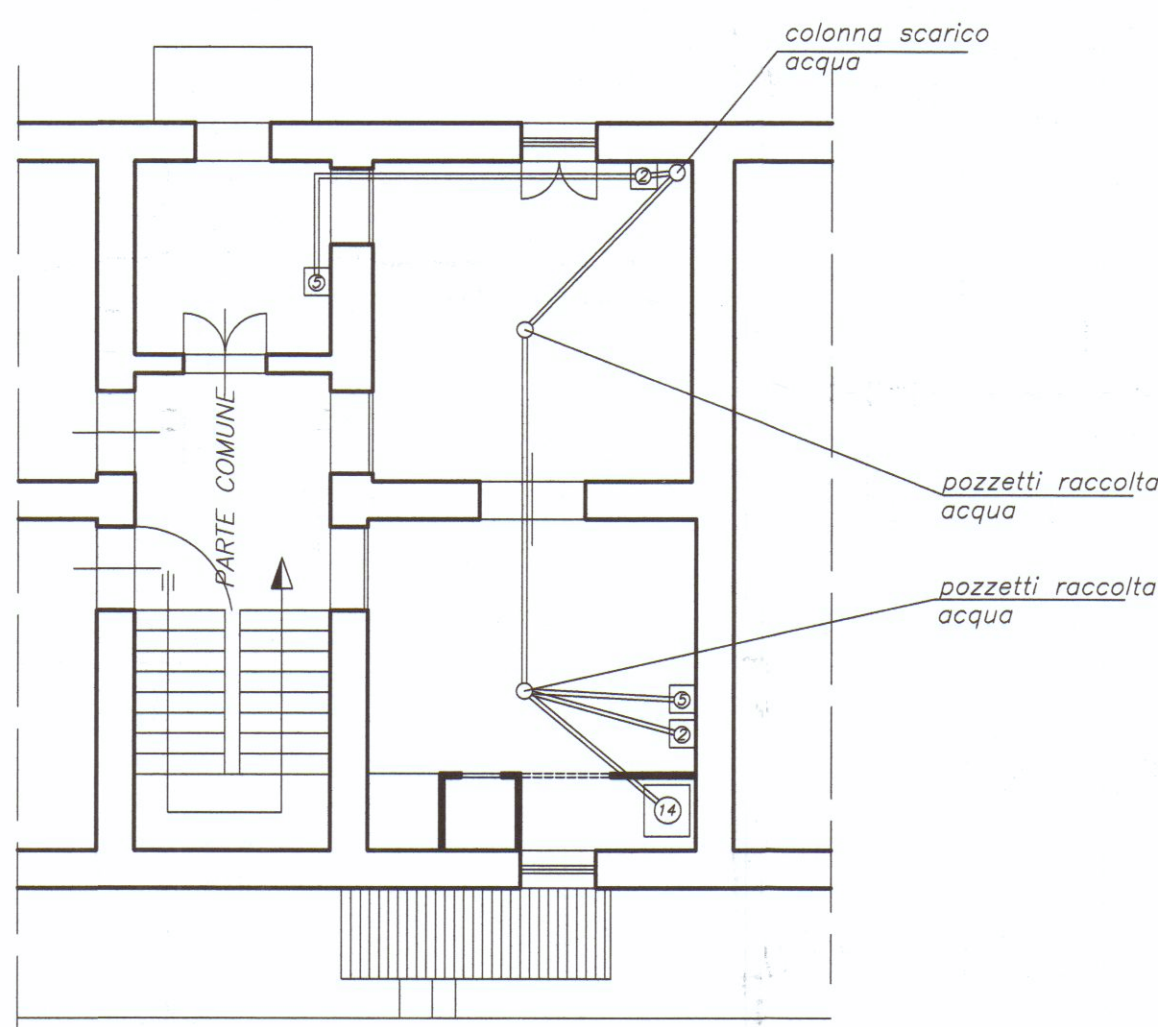


PLANIMETRIA PIANO PRIMO

SCHEMA RETE IDRICA

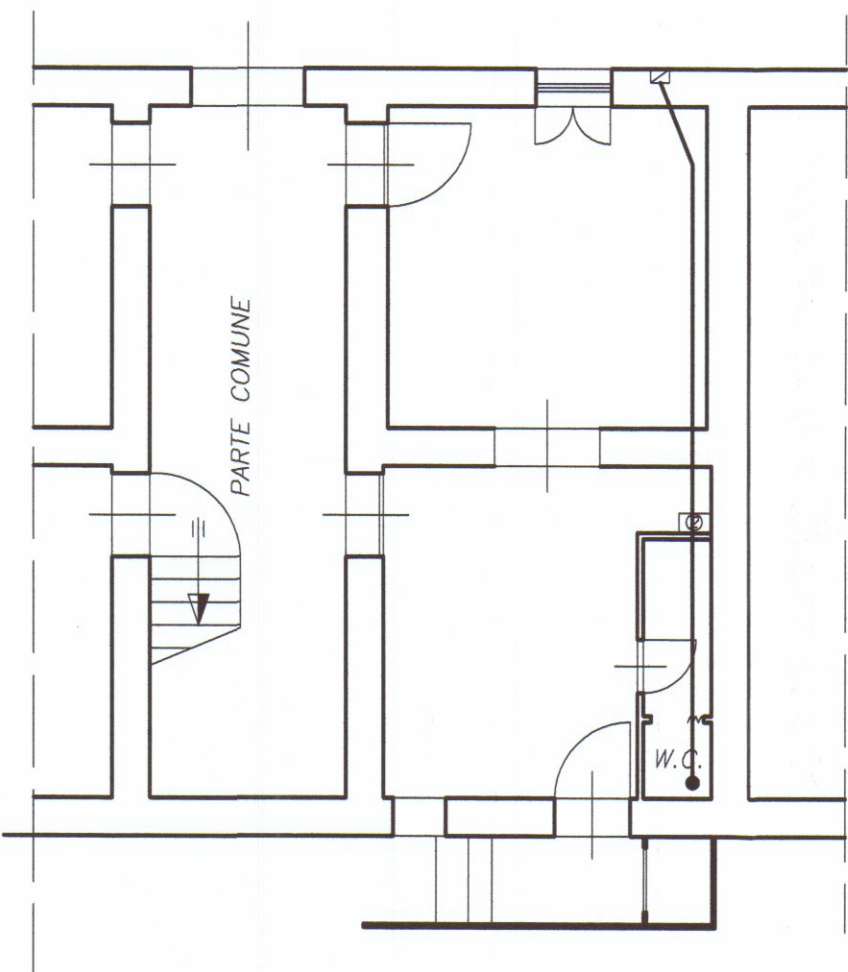


PLANIMETRIA PIANO TERRA

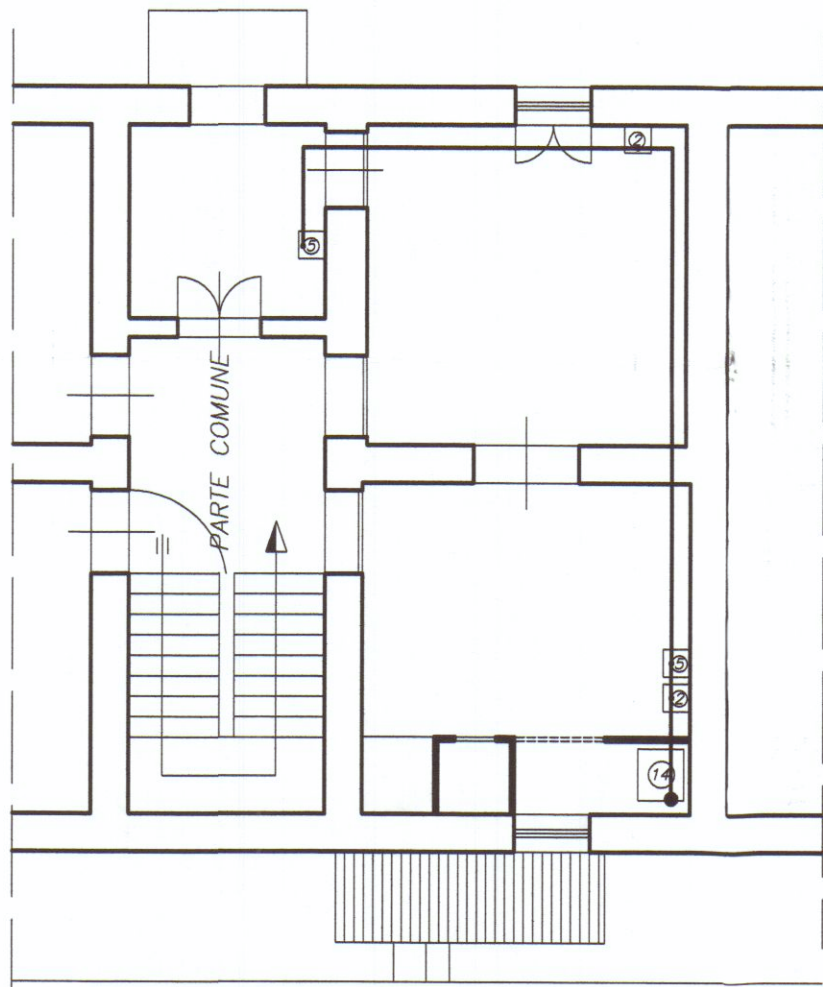


PLANIMETRIA PIANO PRIMO

INDICAZIONE PERCORSI MERCI

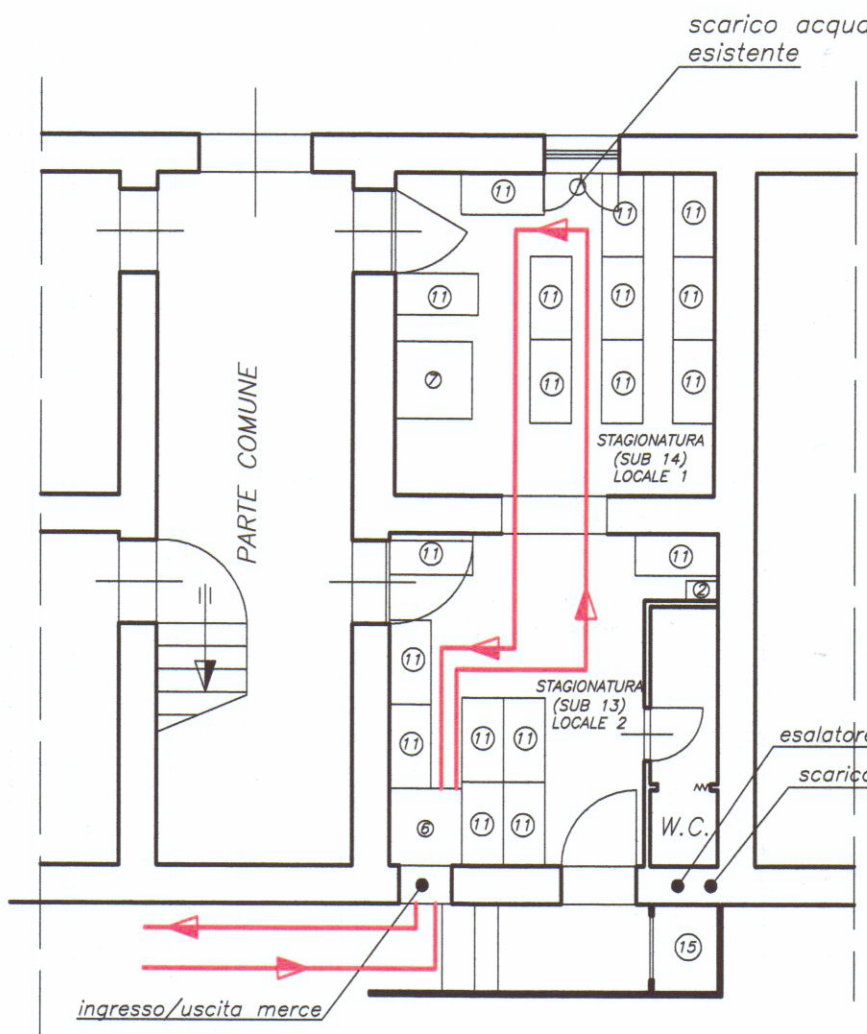


PLANIMETRIA PIANO TERRA

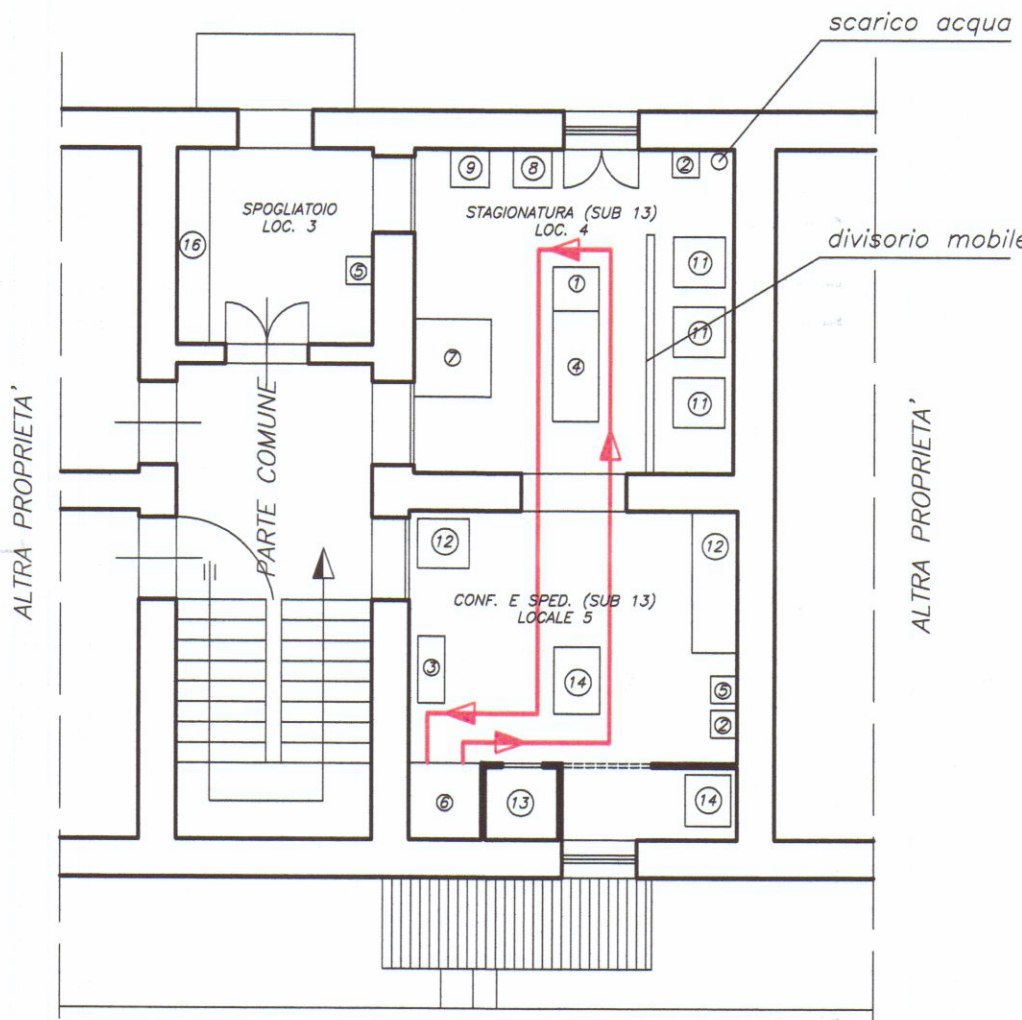


PLANIMETRIA PIANO PRIMO

INDICAZIONE PERCORSI ADDETTI

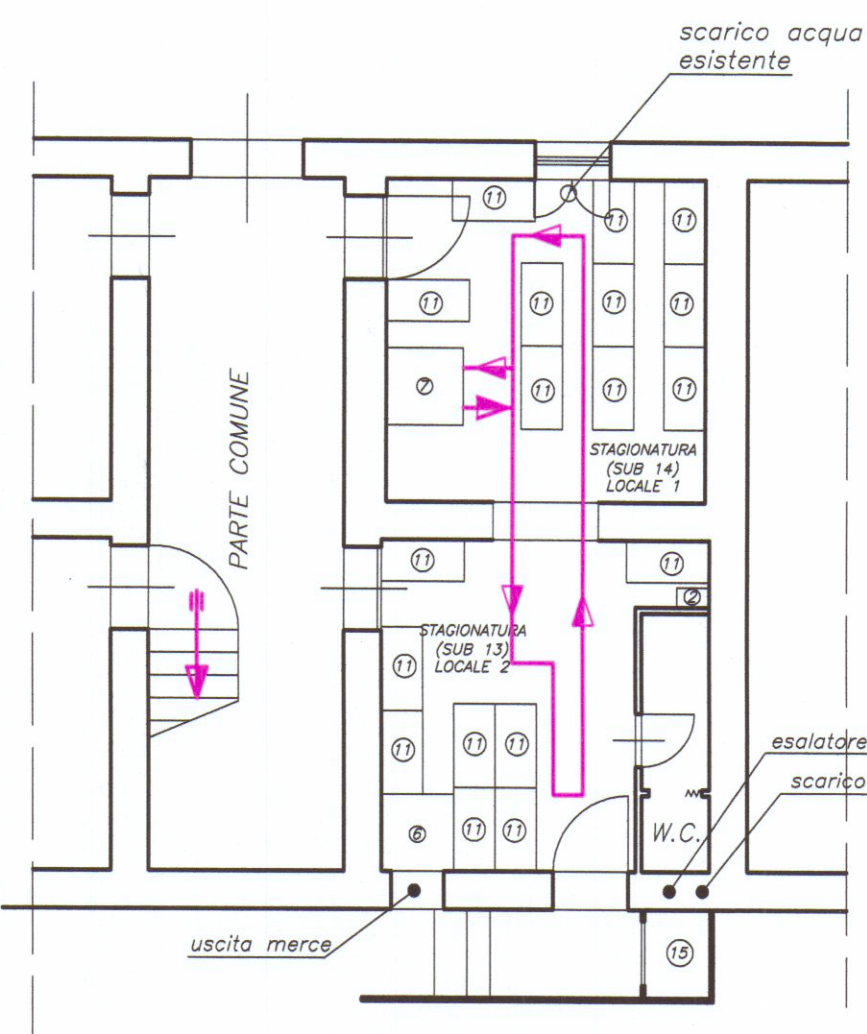

PLANIMETRIA PIANO TERRA

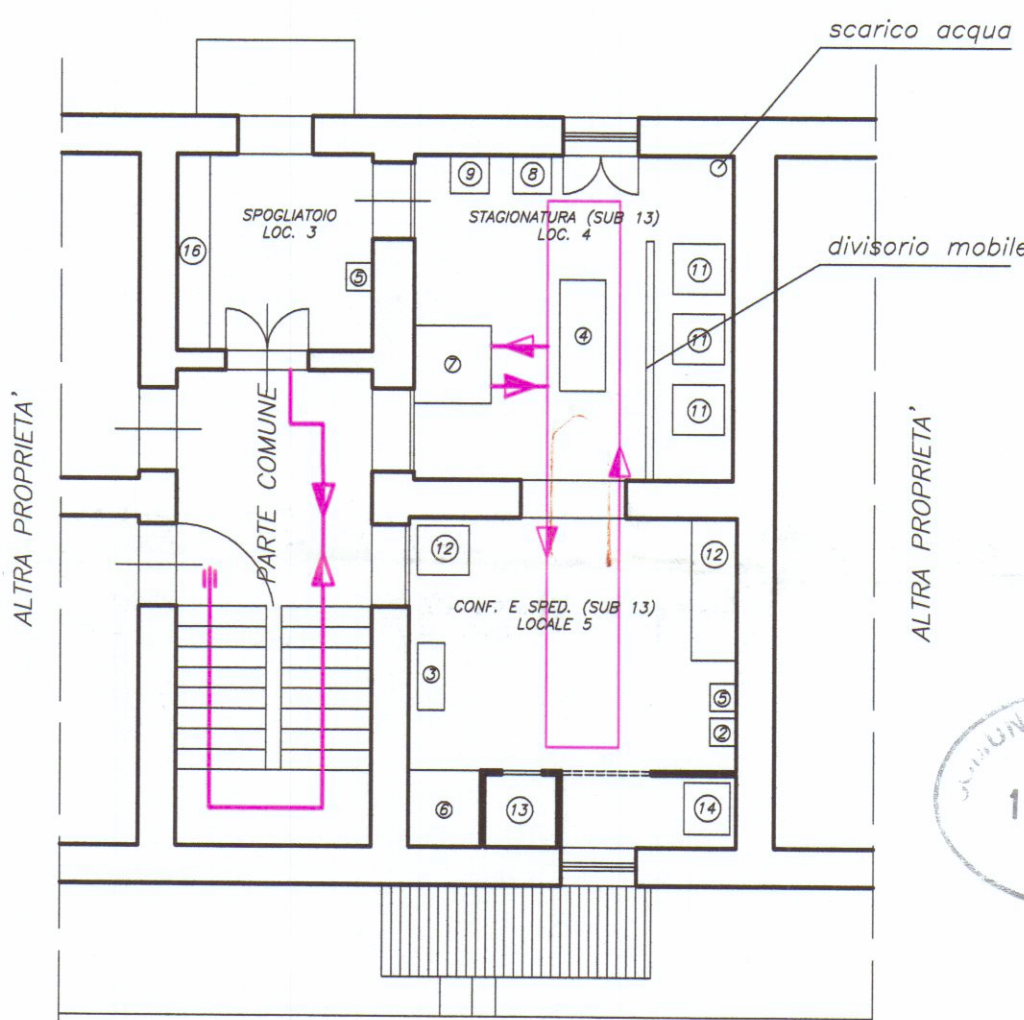

PLANIMETRIA PIANO PRIMO



LEGENDA	
1	macchina vuota
2	sterilizza coltelli
3	raccolta salamoia
4	tavola taglio per confezionamento
5	lavamani
6	montacarichi
7	scale
8	frigorifero per confezionato
9	armadio imbballaggi
10	frigorifero per fresco
11	stagionatura
12	piano tolettatura e taglio fresco parte inferiore magazzino spezie
13	magazzino baie utilizzate
14	lavandino a pozzo
15	deposito baie pulite
16	armadietti personale

FABBRICATO DI CIVILE ABITAZIONE Via Giardino, 35 Colonnata CARRARA		DITTA PROPRIETARIA LARDO DI COLONNATA DI GIANNARELLI M. & C s.n.c	
PLANIMETRIE STABILIMENTO CON RETE IDRICA, SCARICHI PERCORSI MERCI E PERCORSI ADDETTI		 Dott. Ingg. Ernesto Lorenzetti, Andrea Nicoli Via Beatrice n° 5 - 54100 MASSA Tel. +39.0585.811369 Fax. +39.0585.886356 e-mail: e.lorenzetti@tin.it http://www.ingegneriacivili.it	
N	DATA	NOTE/REVISIONI	FOGLIO 1/1
			RIFERIMENTO 054.1002
IL PROPRIETARIO		L'IMPRESA	
		TAV. 1	
		TRAVI SCALA 1:100	

