

02

Doi. Arch. RODOLFO BASSANI
Via M. Filiberto, 6 - MATINA DI CARRARA - Tel. 0586/8950
piante prosp. e sez.



IL DIS.
DATA GENN. 1986
SCALA 1:100

COMMITTENTE
BASSANI SpA.


CONFERMA ARCHITETTICA
BASSANI
MATINA DI CARRARA
1986

IL DIS.
DATA GENN. 1986
SCALA 1:100


COMMITTENTE
BASSANI SpA.

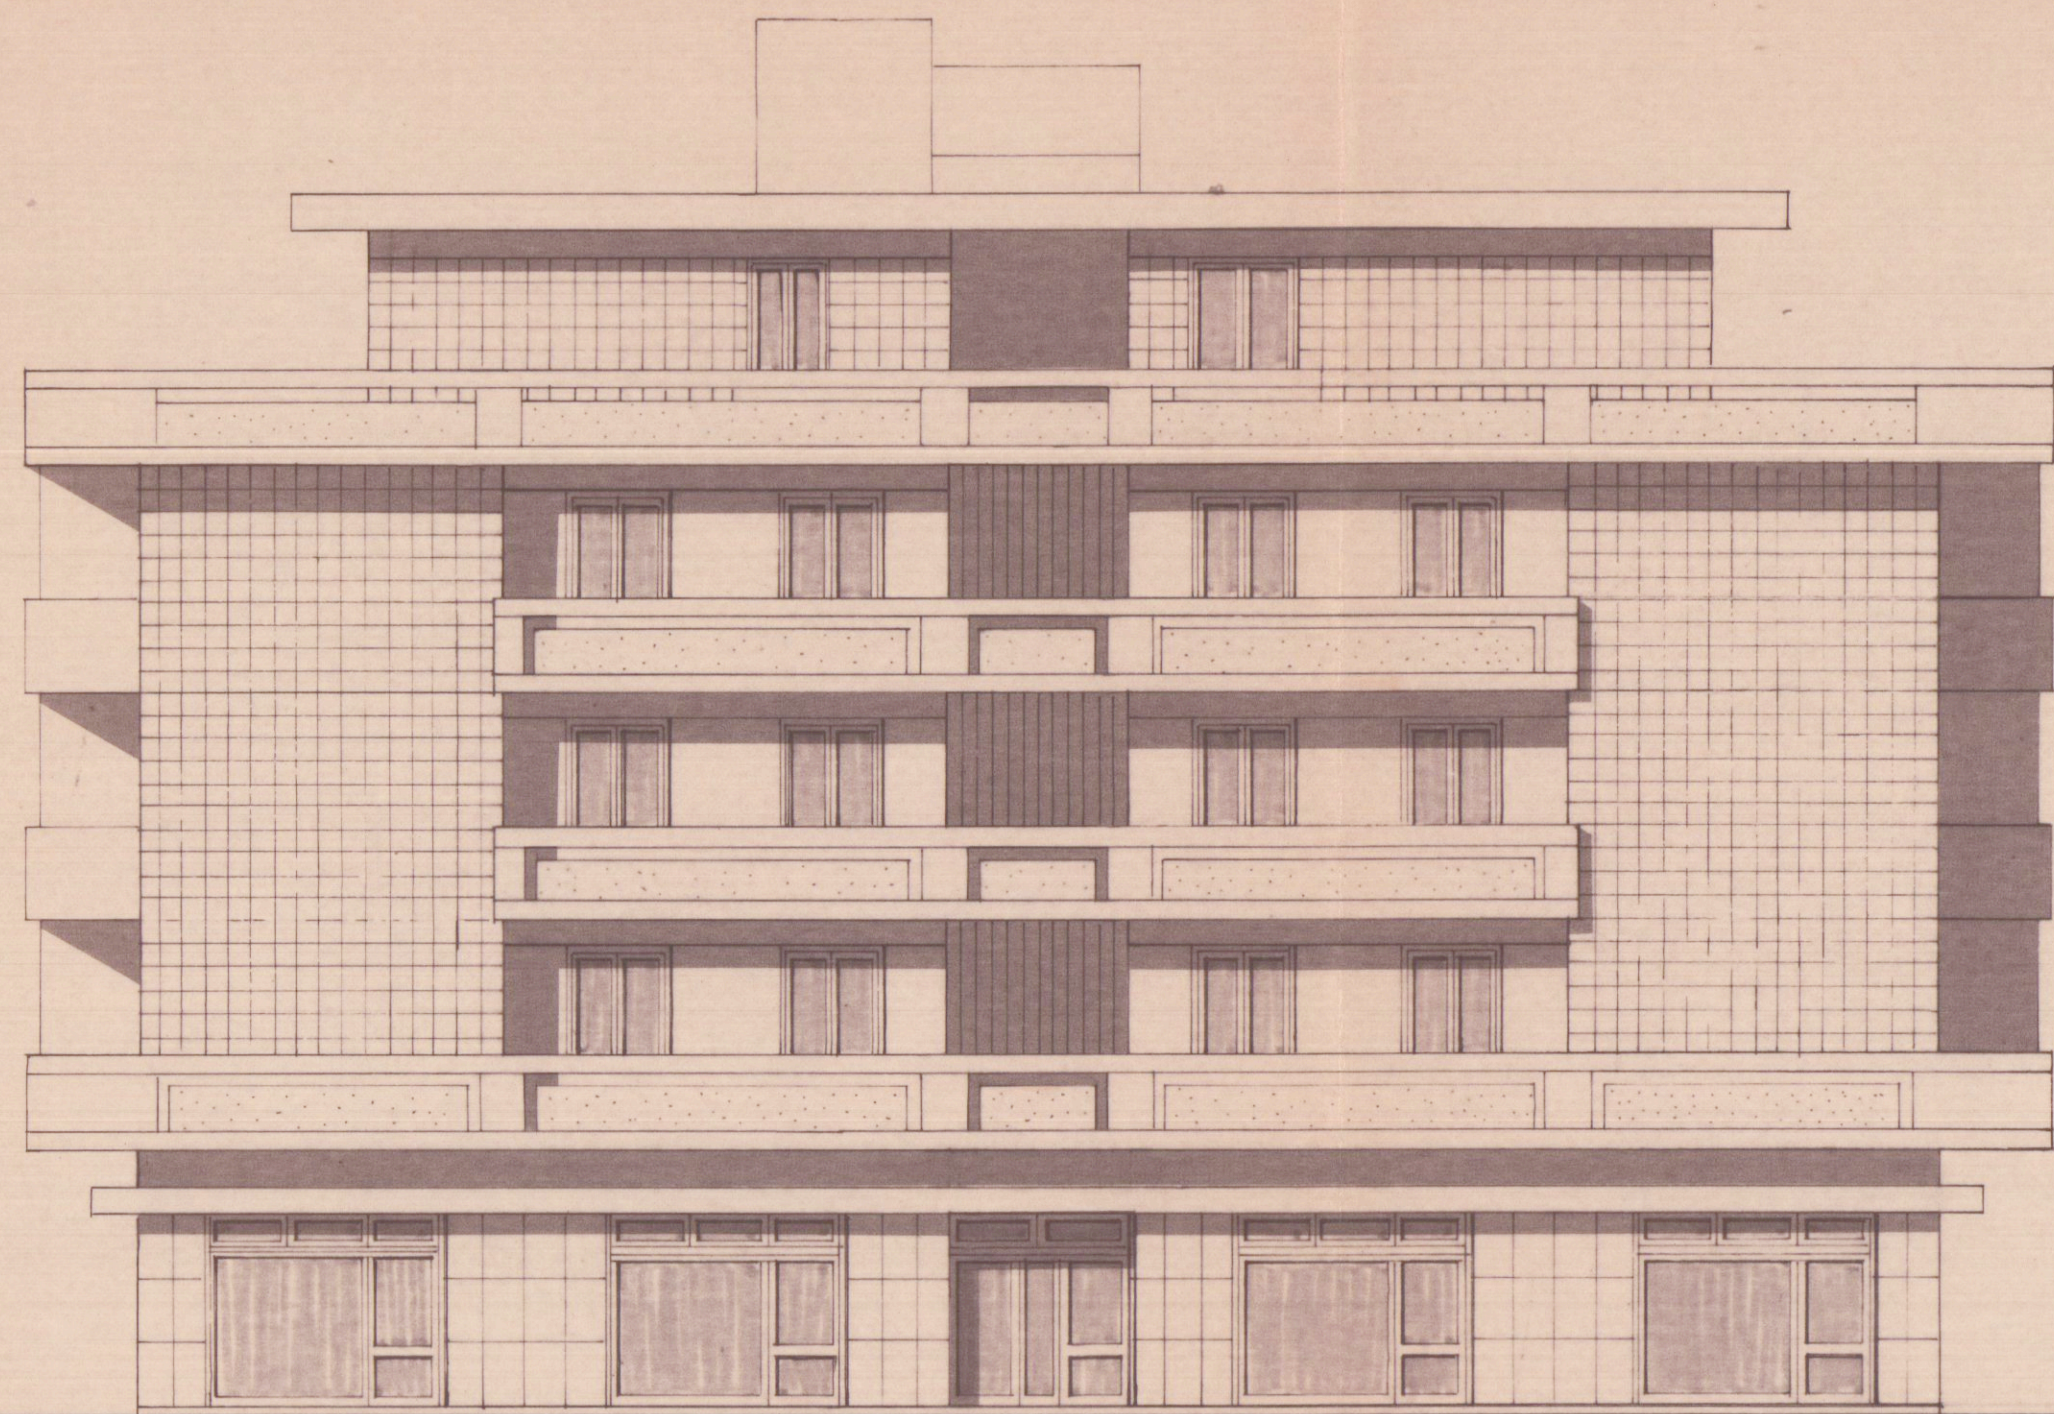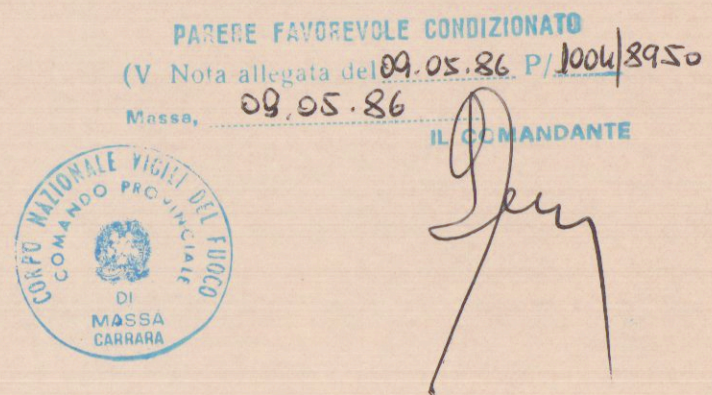


PROSPETTO NORD

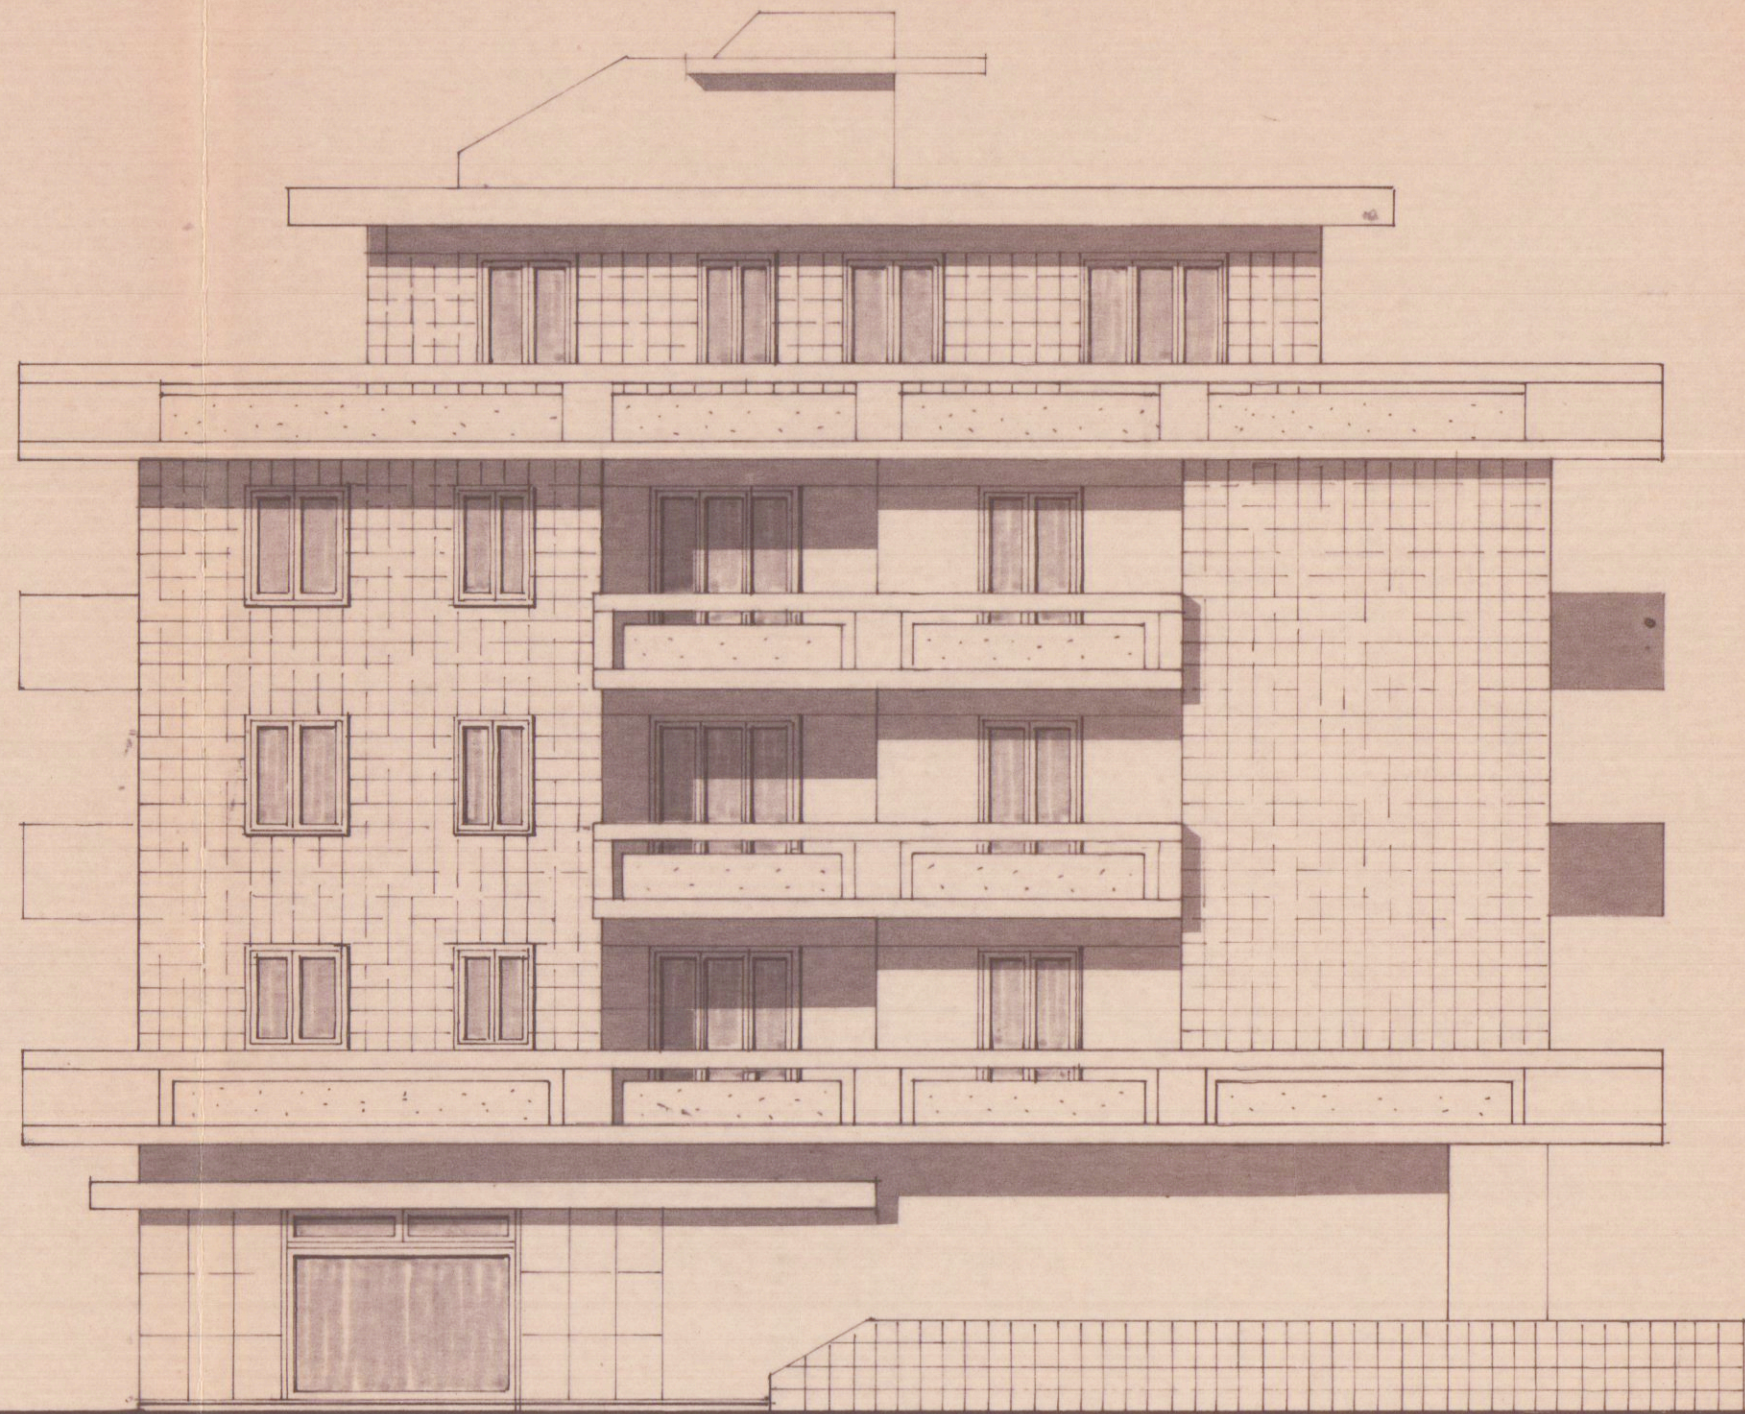


PROSPETTO OVEST

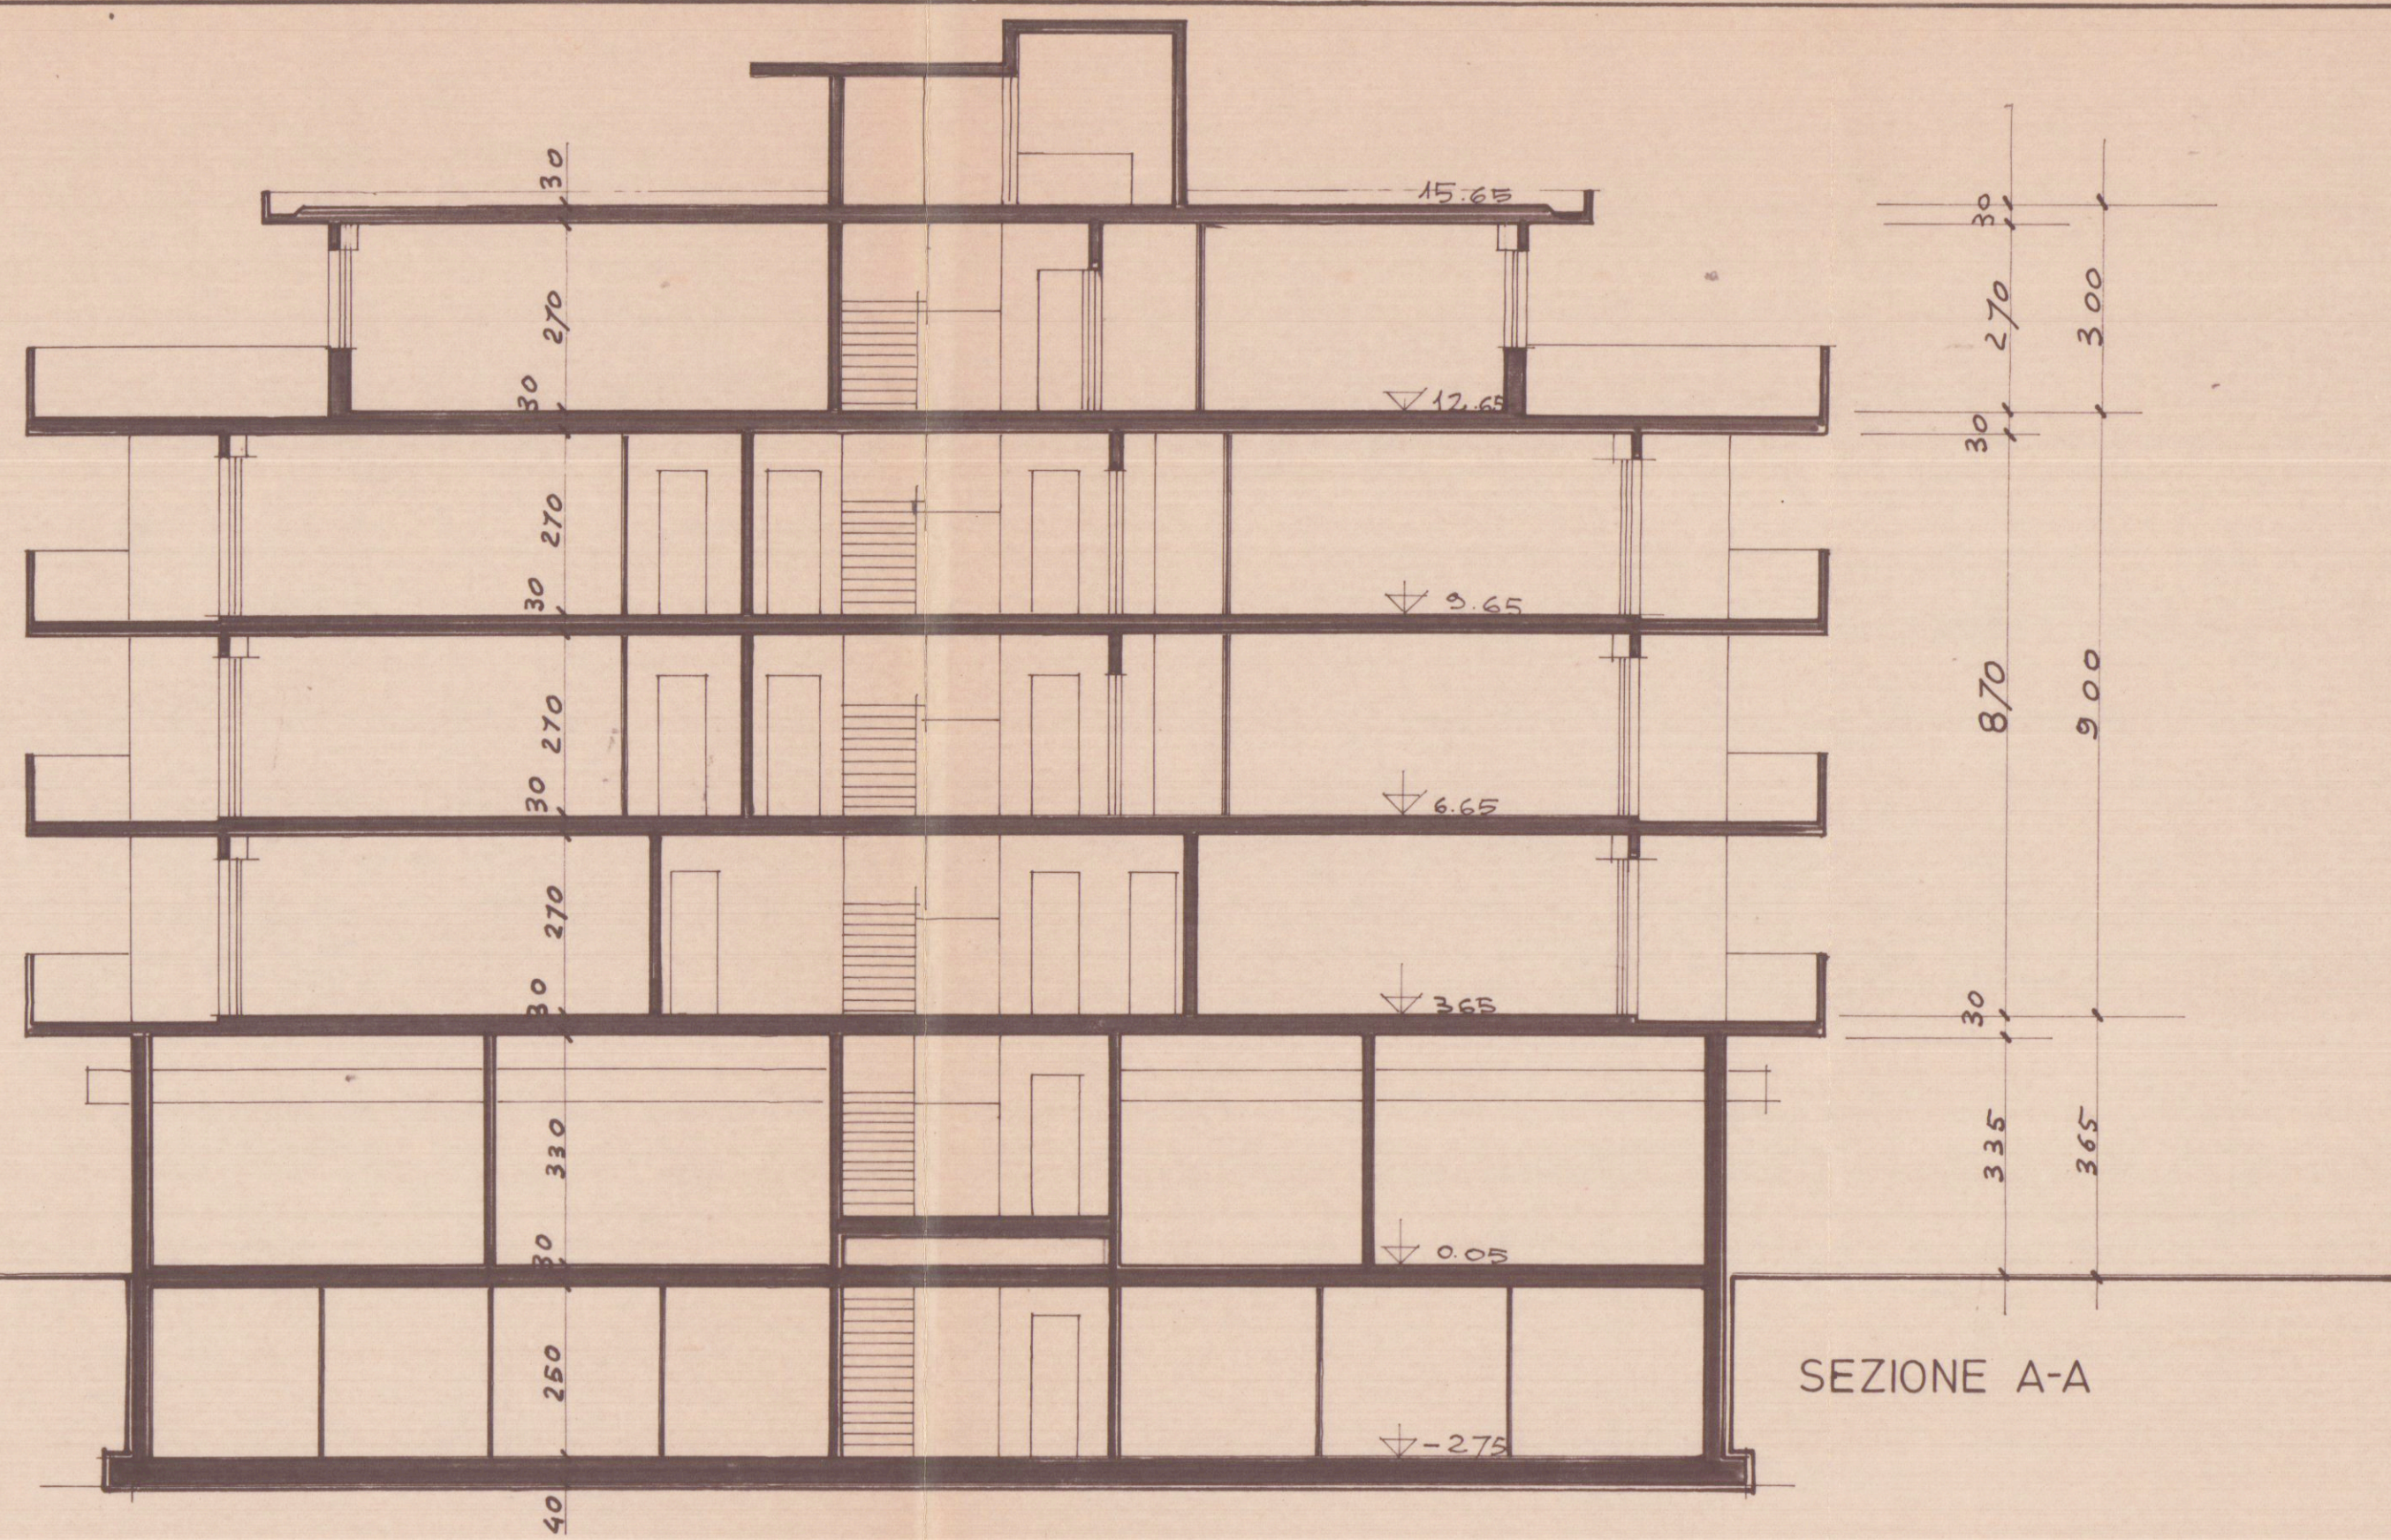

SEZIONE A-A

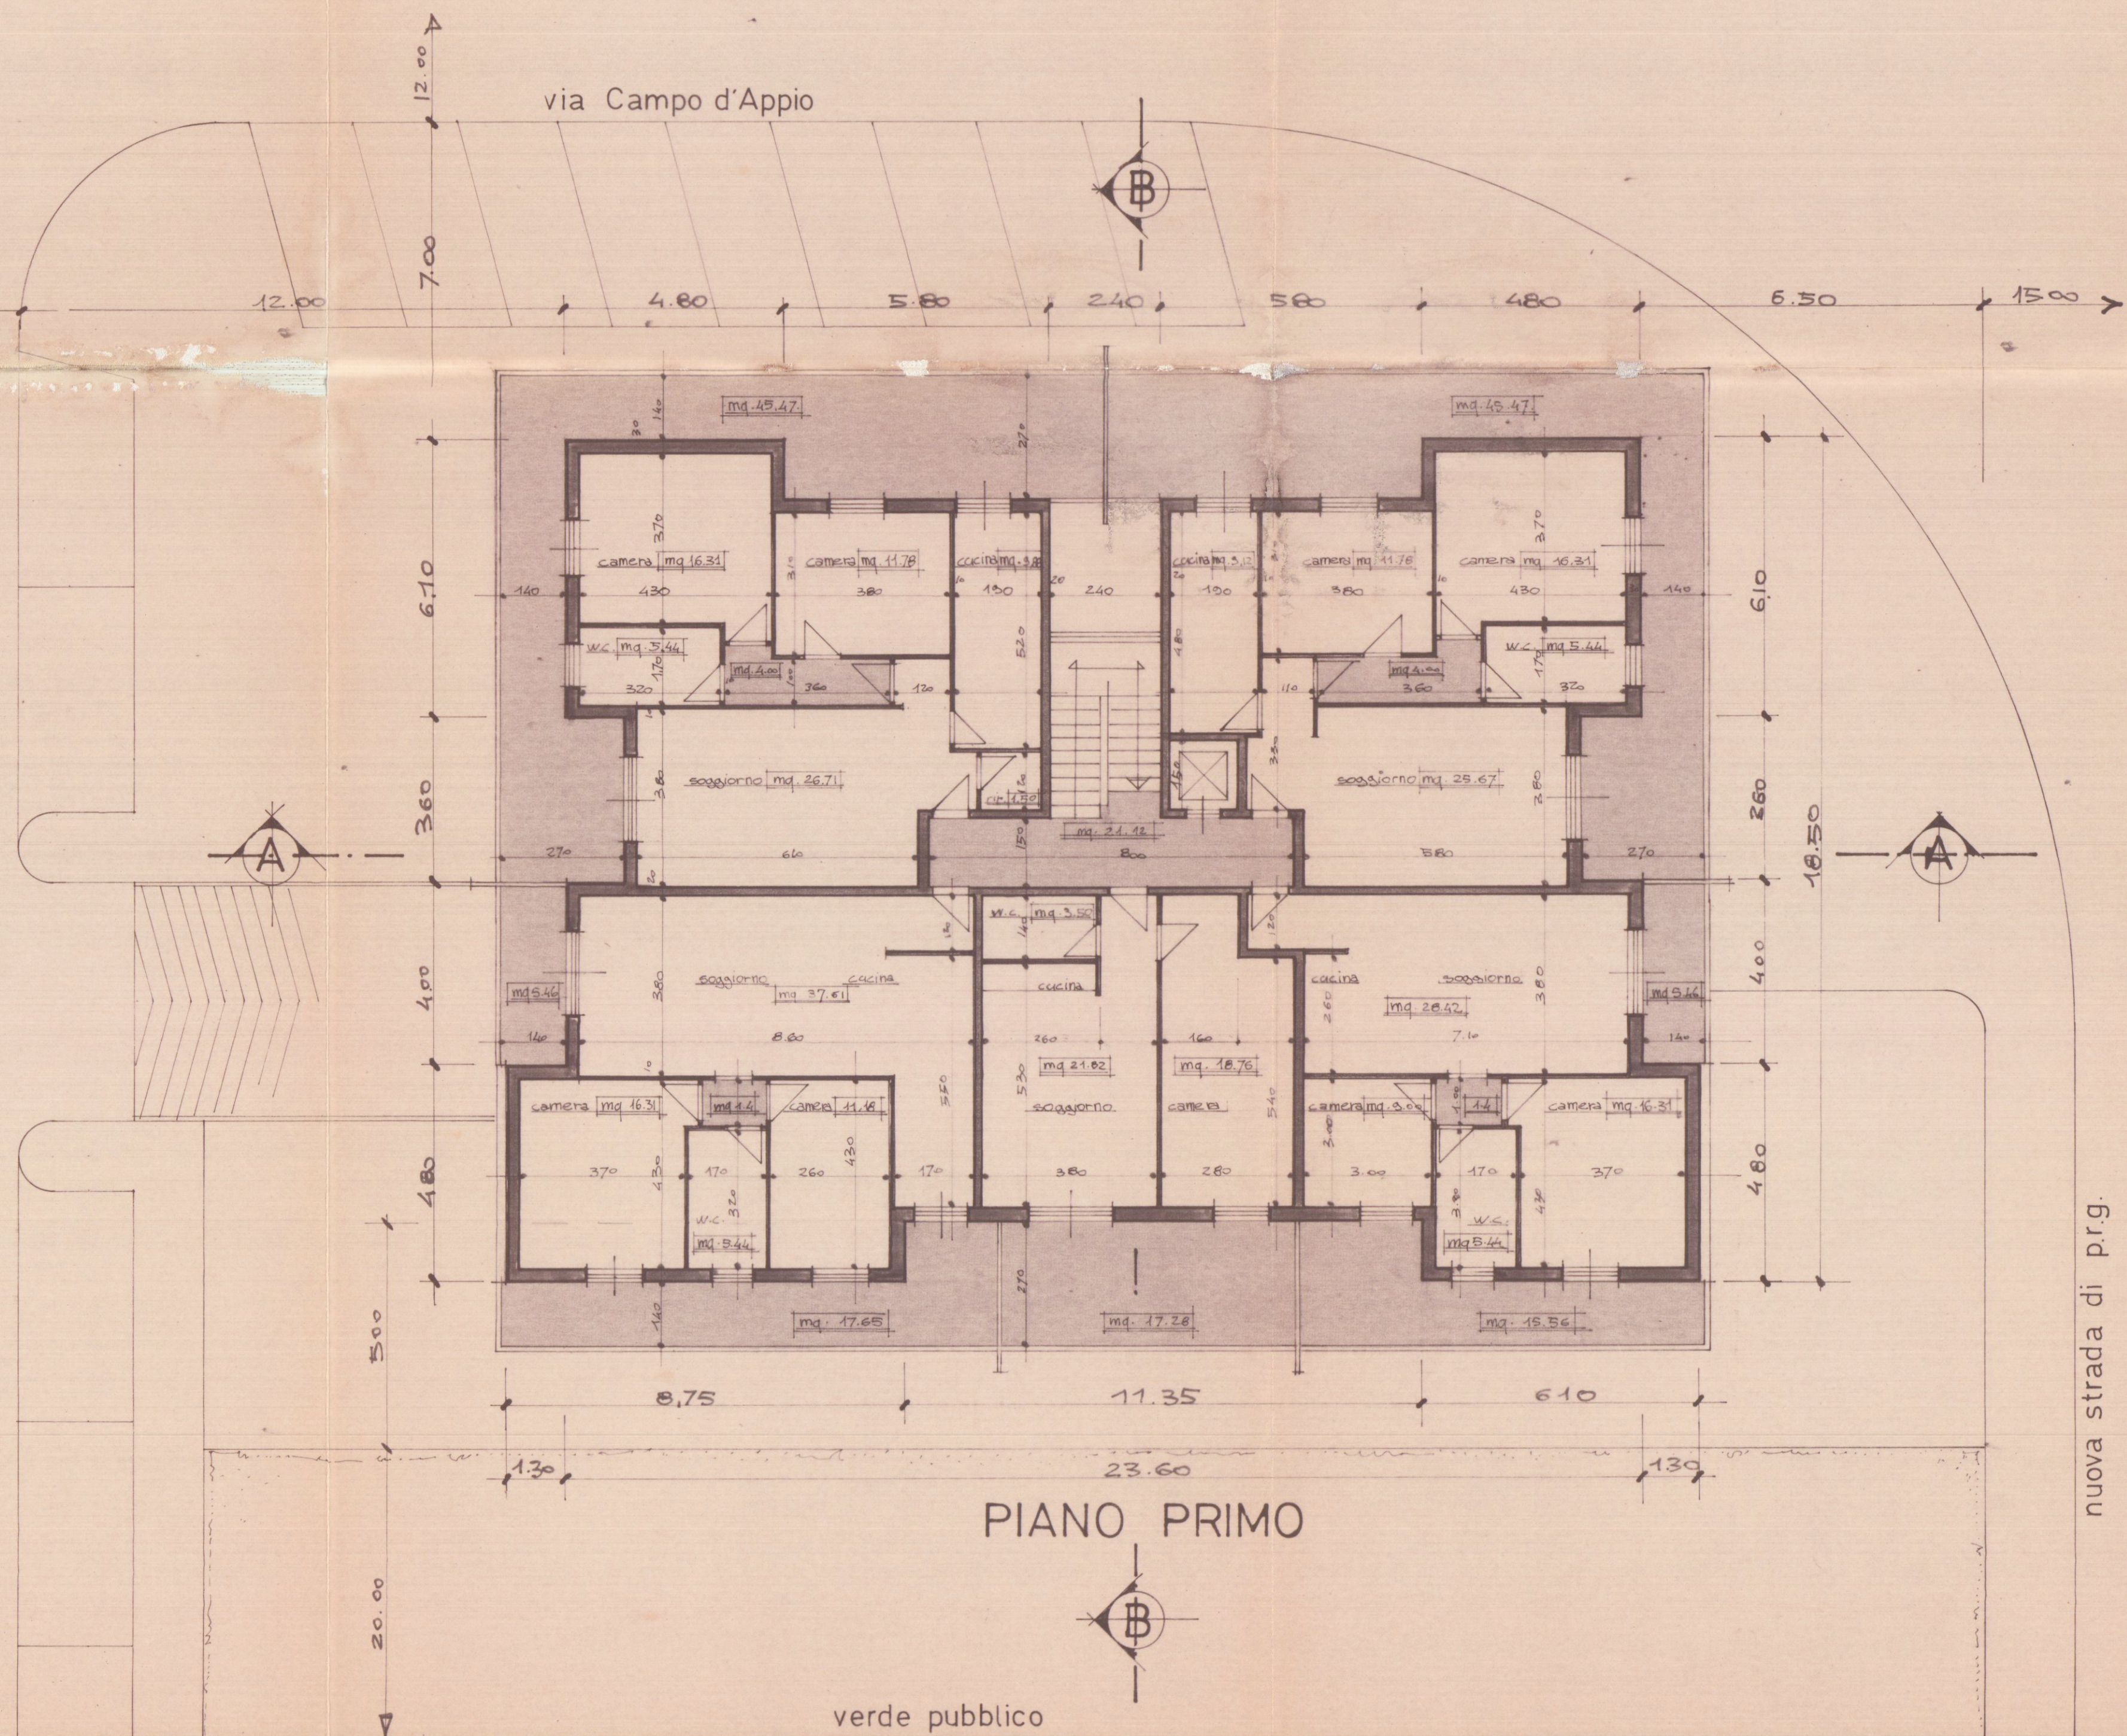

nuova strada di p.rg.

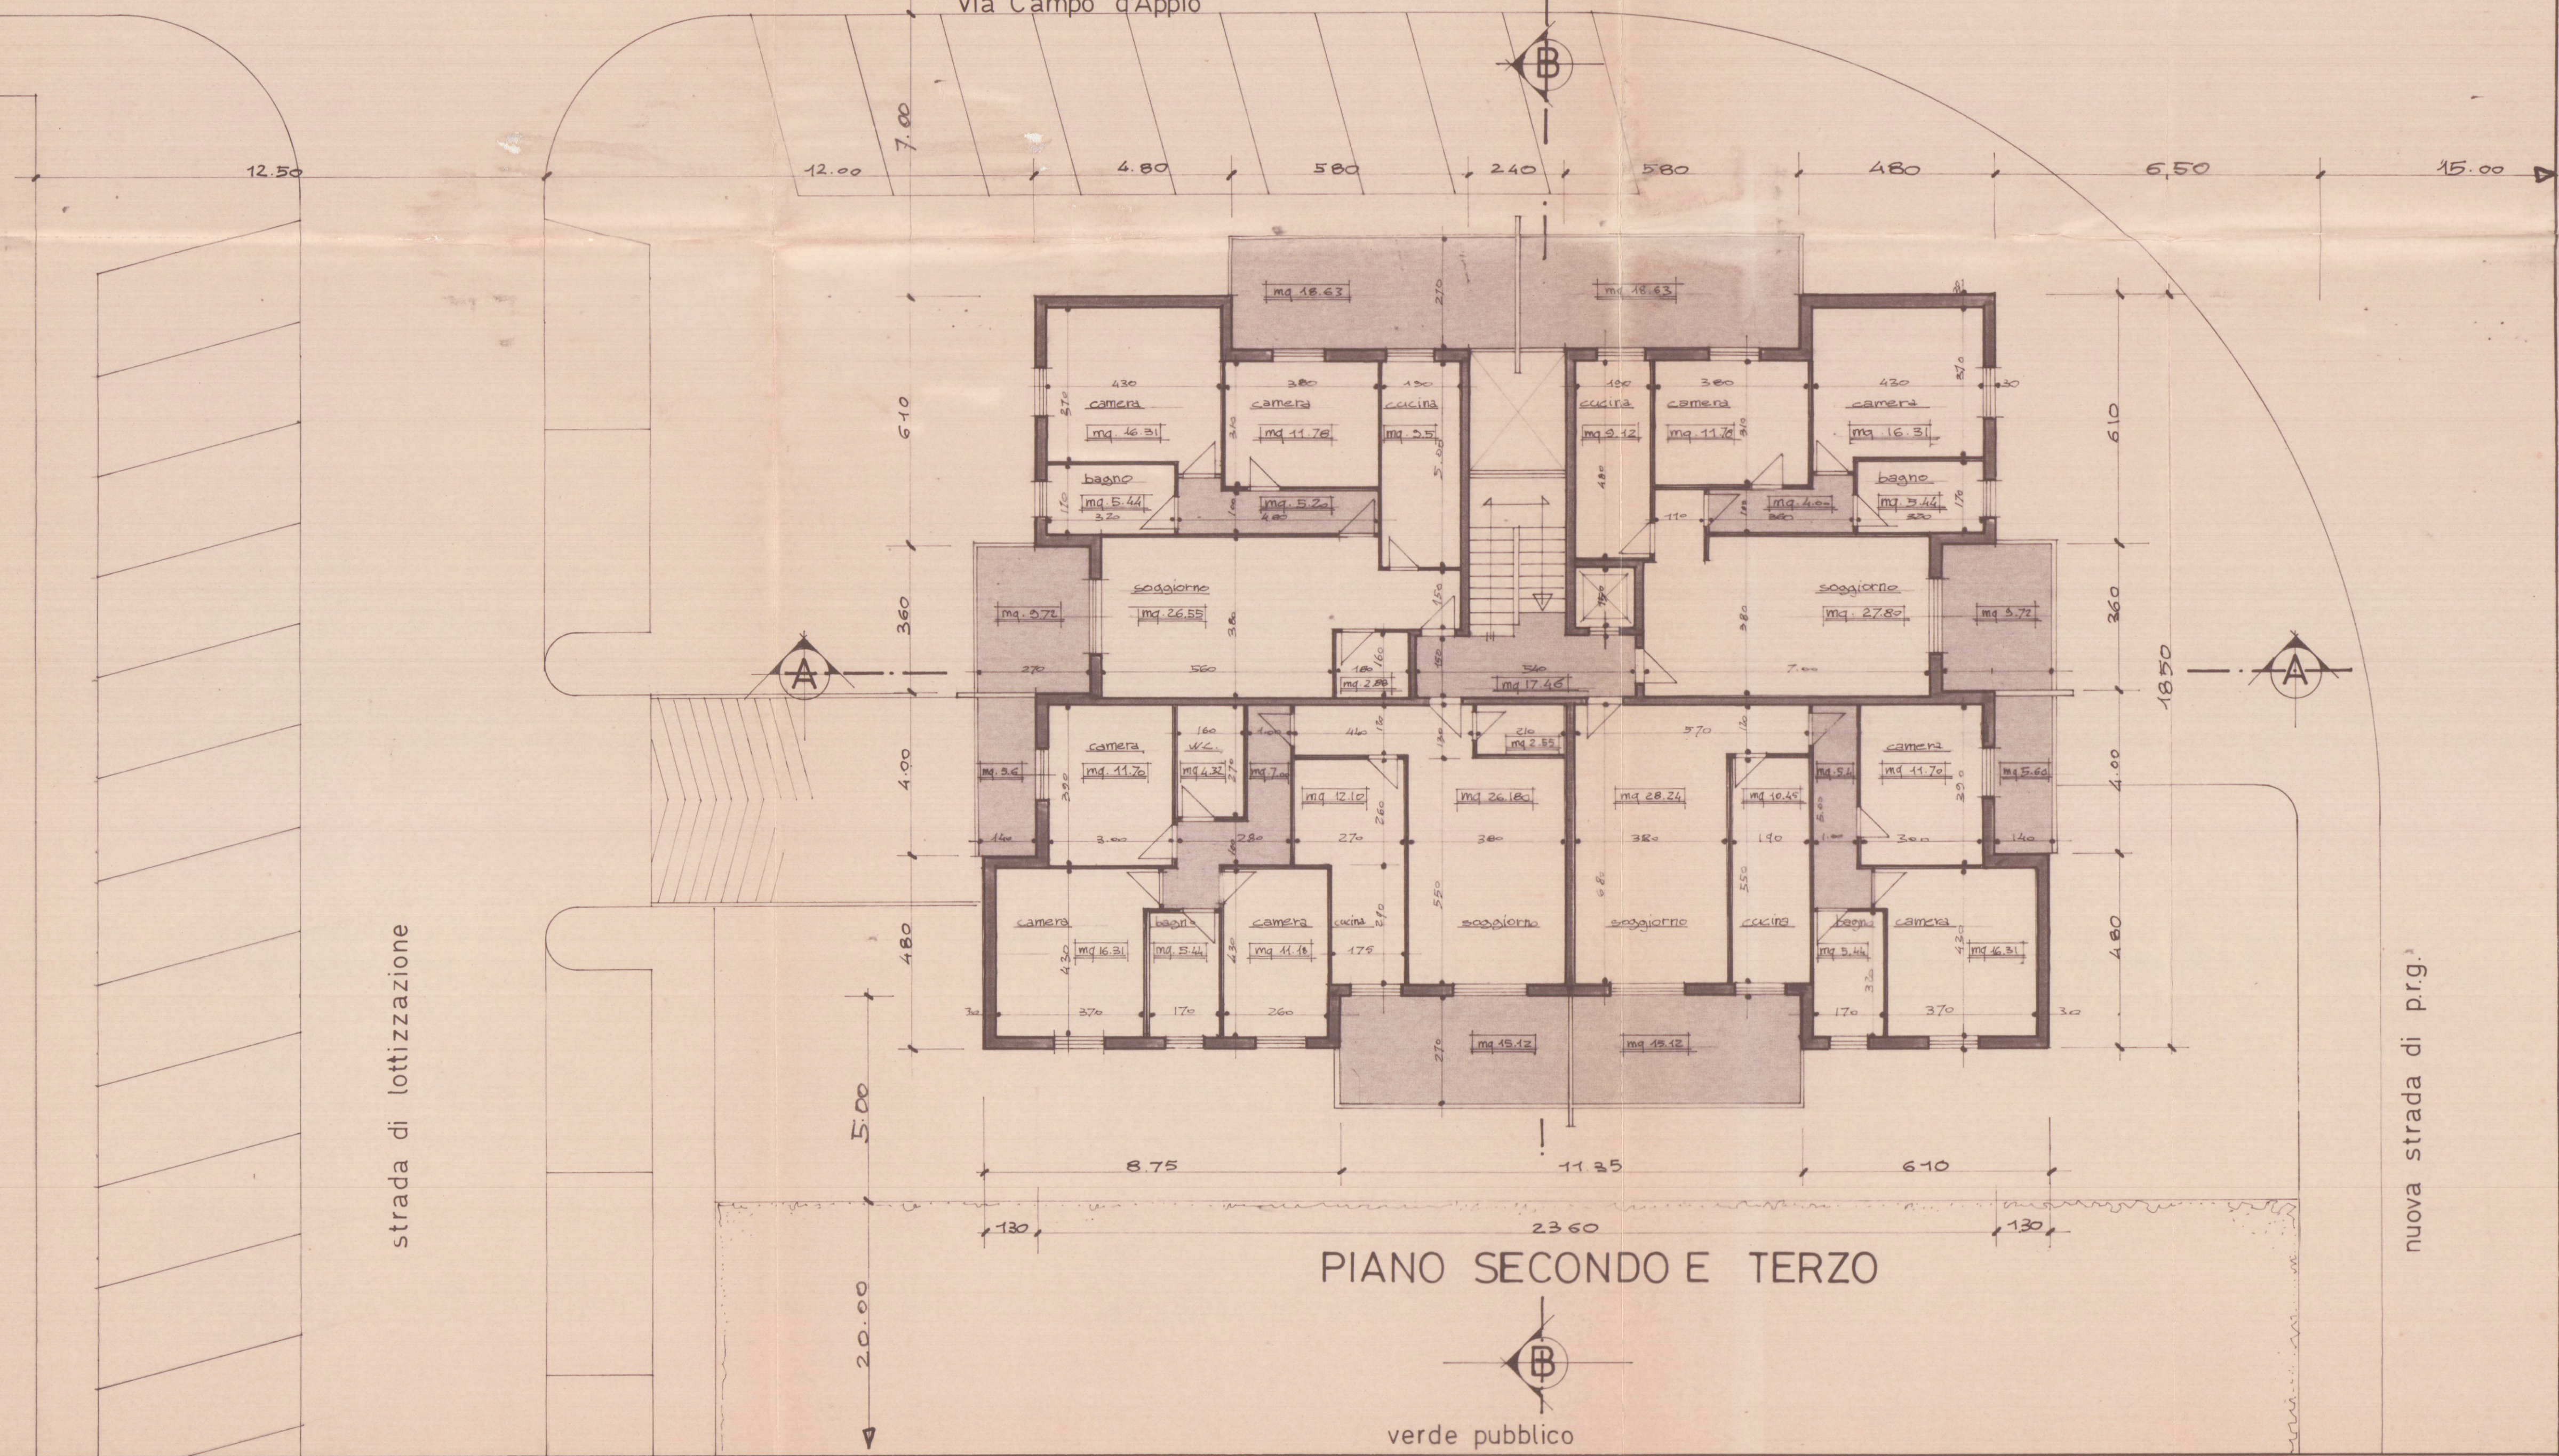

nuova strada di p.rg.