


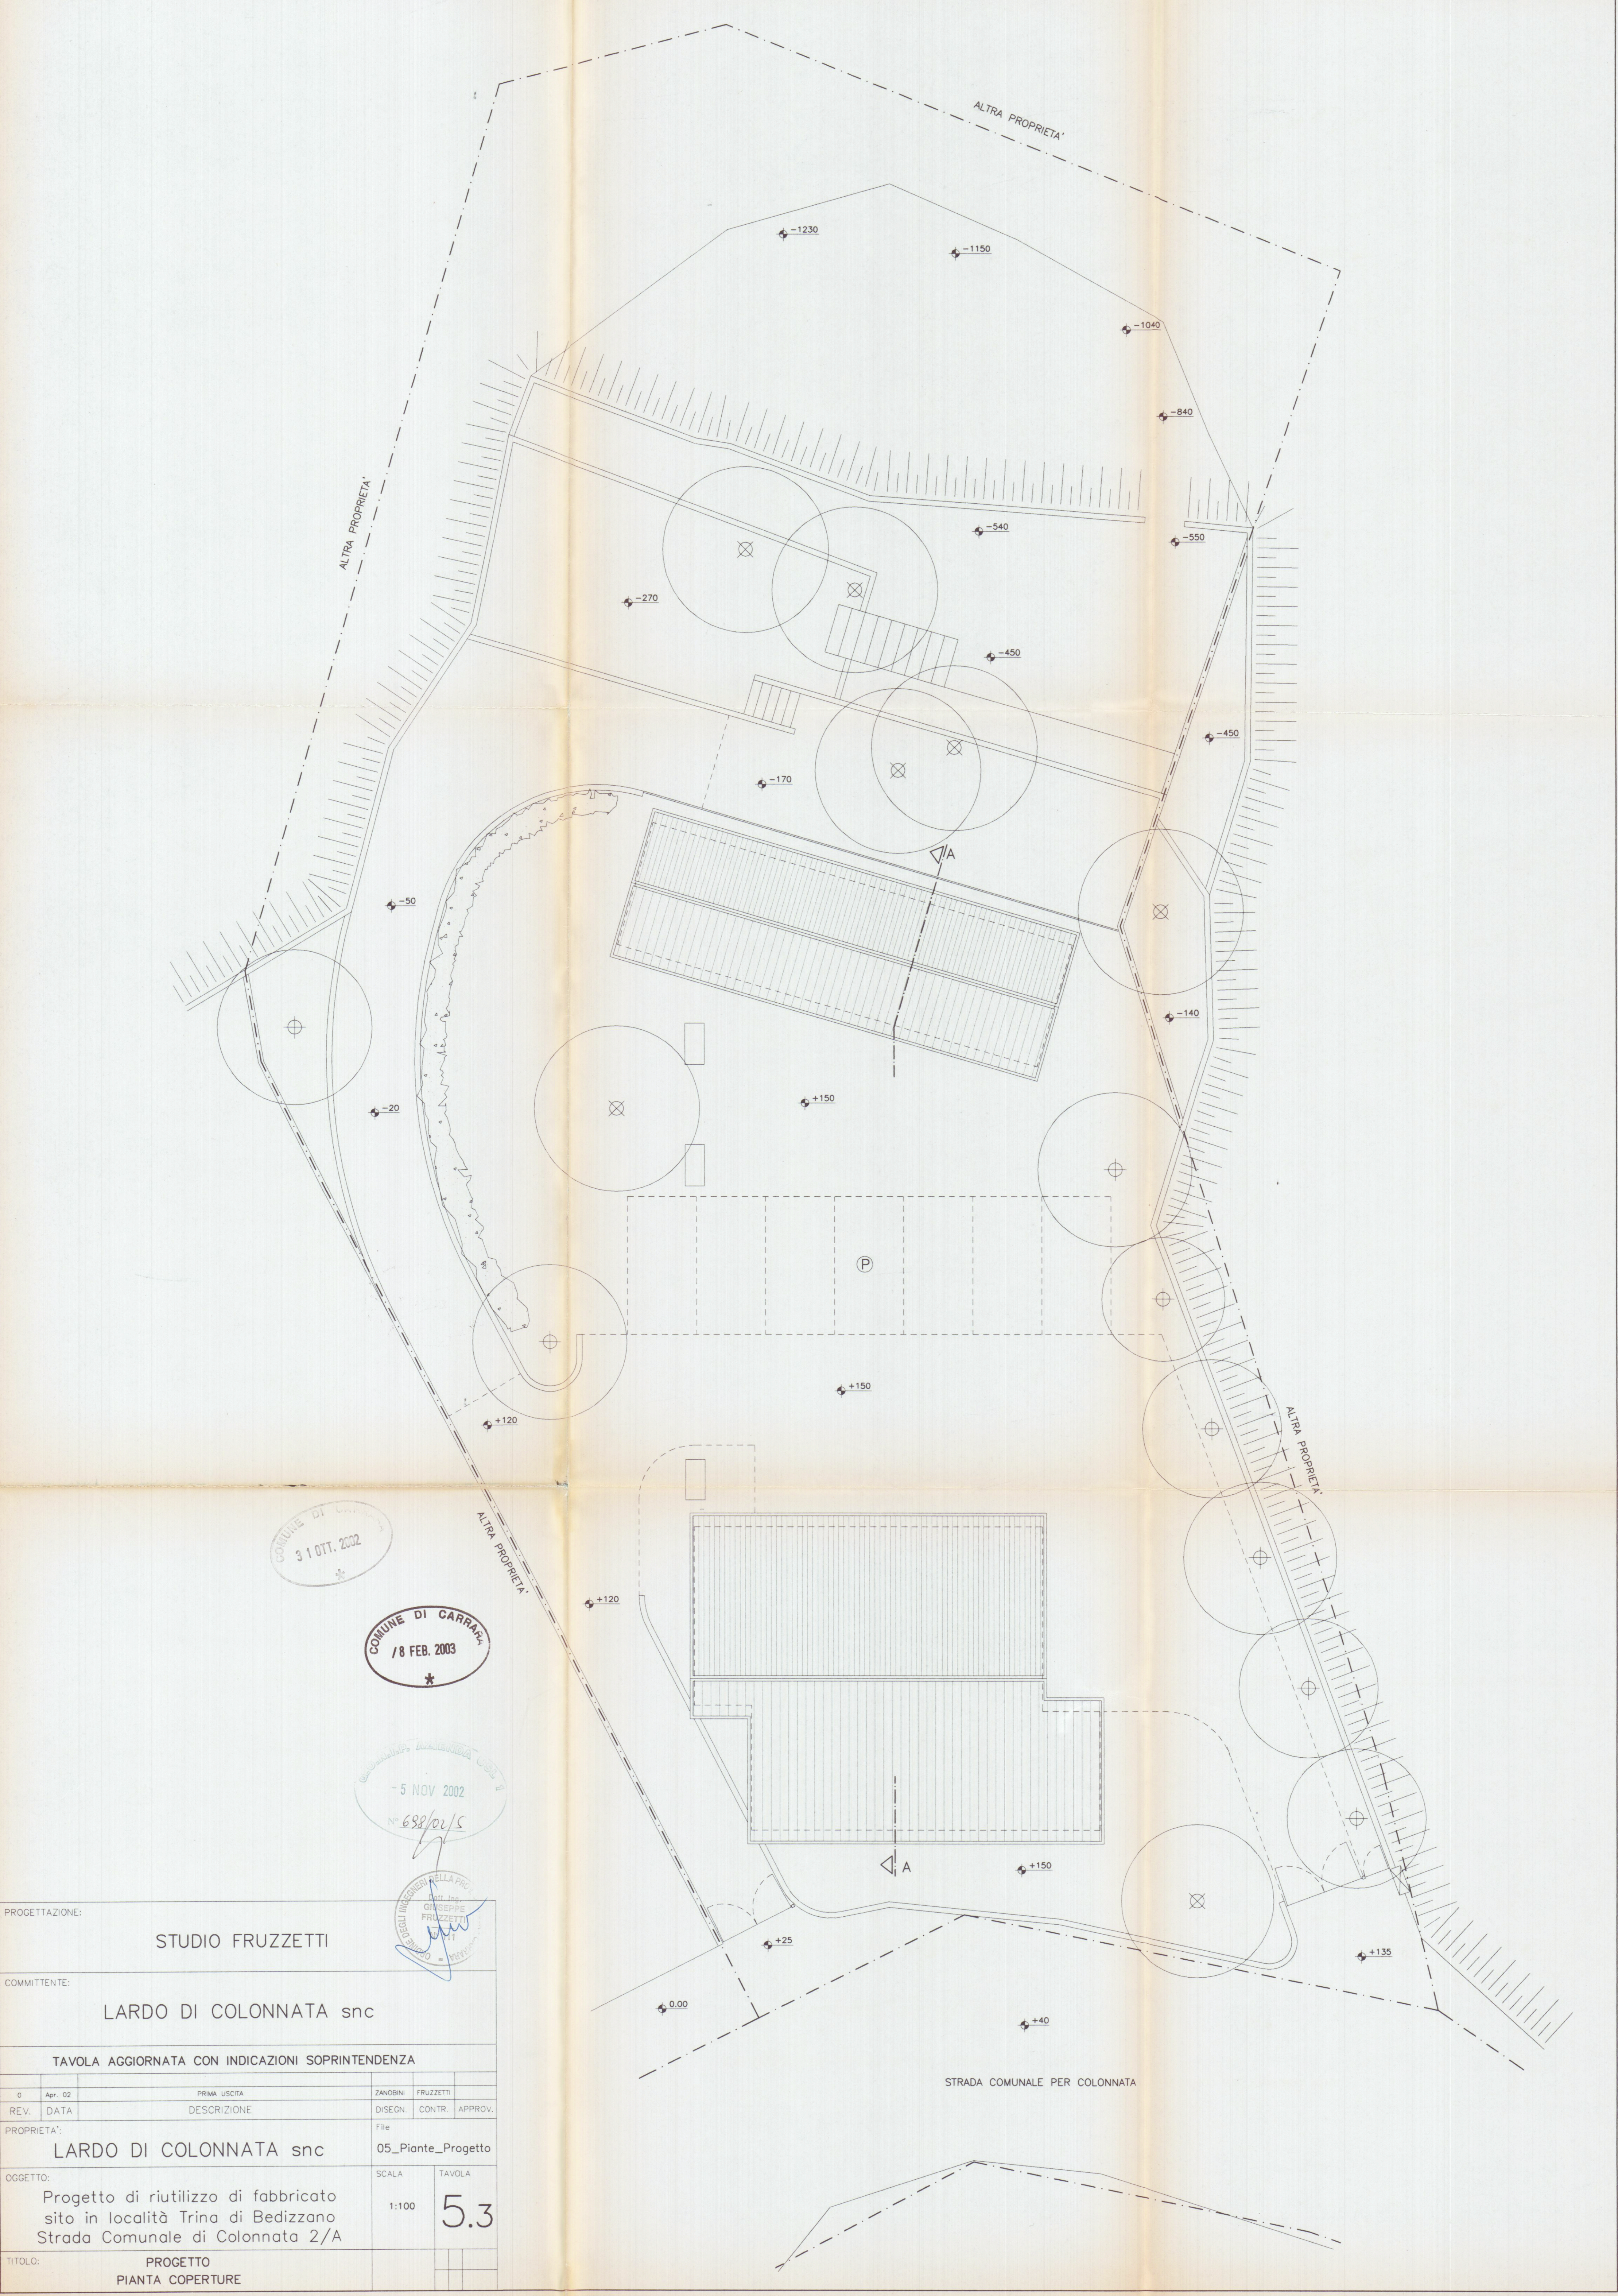

COMUNE DI CARRARA
31 OTT. 2002

COMUNE DI CARRARA
18 FEB. 2003

5 NOV 2002
N° 688/02/S

INGEGNERE NELLA PR
G. FRUZZETTI
G. FRUZZETTI
G. FRUZZETTI

PROGETTAZIONE:		STUDIO FRUZZETTI	
COMMITTENTE:		LARDO DI COLONNATA snc	
TAVOLA AGGIORNATA CON INDICAZIONI SOPRINTENDENZA			
0	Apr. 02	PRIMA USCITA	ZANOBINI FRUZZETTI
REV.	DATA	DESCRIZIONE	DI SEGN. CONTR. APPROV.
PROPRIETA':		File	
LARDO DI COLONNATA snc		05_Piante_Progetto	
OGGETTO:		SCALA	TAVOLA
Progetto di riutilizzo di fabbricato sito in località Trina di Bedizzano Strada Comunale di Colonnata 2/A		1:100	5.3
TITOLO:		PROGETTO PIANTA COPERTURE	