



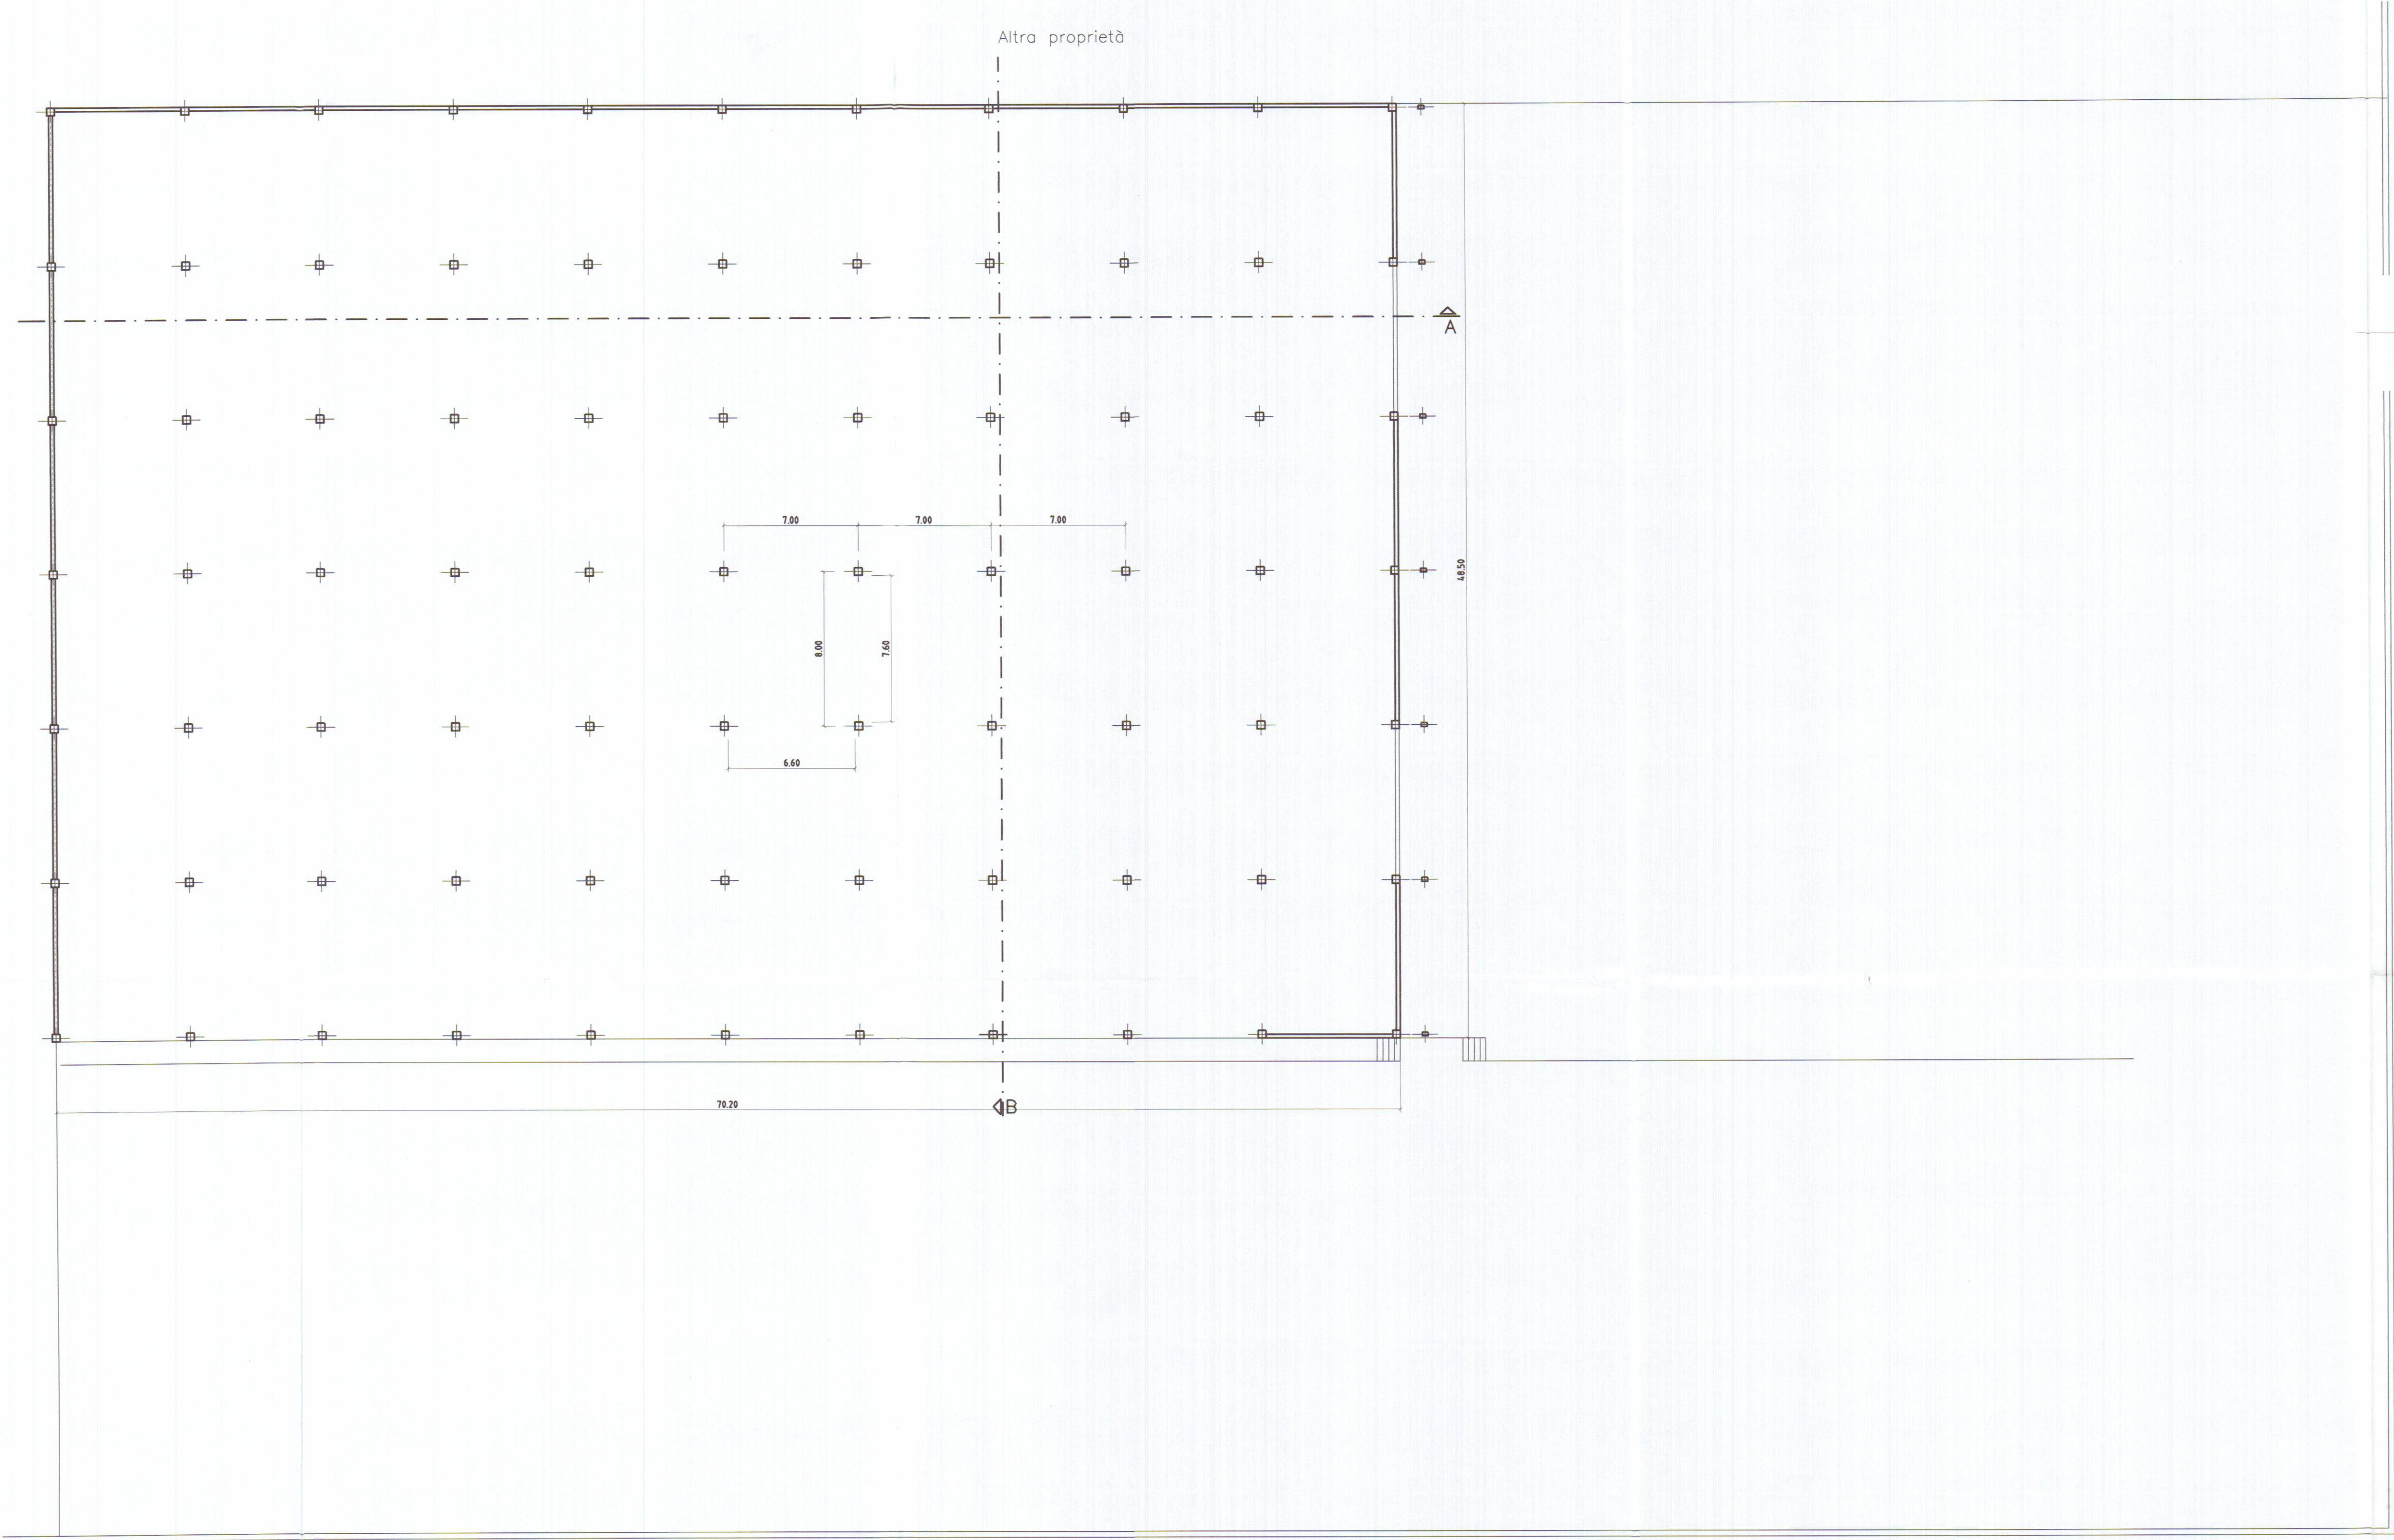

Ferrovia Genova-Pisa

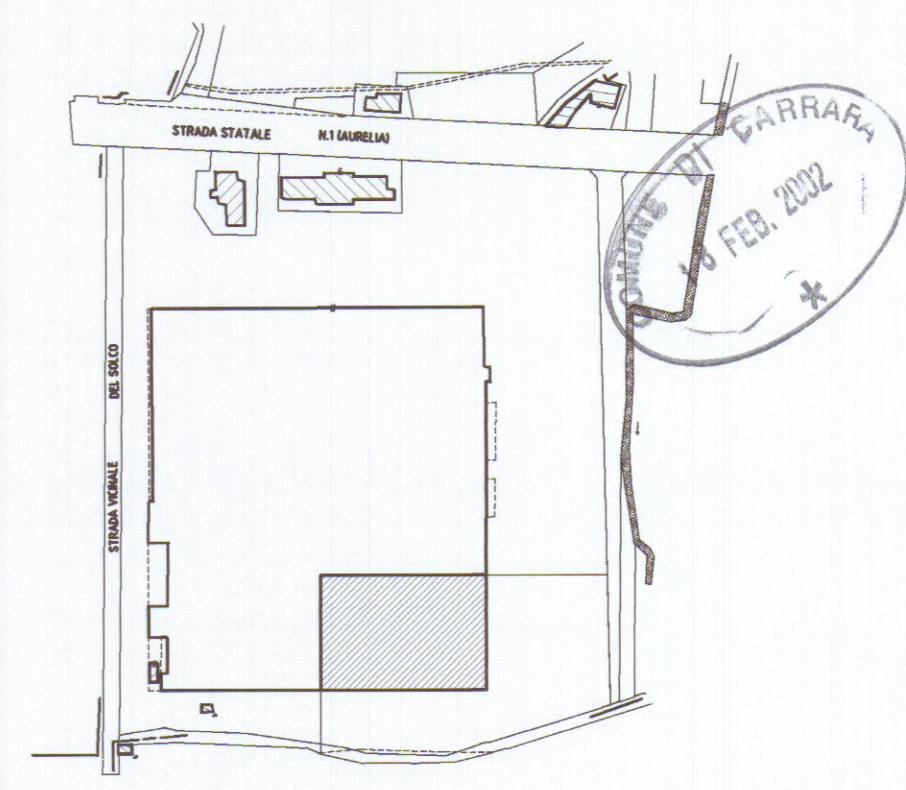

Planimetria di riferimento



PROGETTAZIONE:									
Studio FRUZZETTI									
COMMITTENTE:									
Società Consortile Area Aurelia a.r.l.									
g	Gen 2002	PRIMA USCITA					DEPIETRI	FRUZZETTI	
REV.	DATA	DESCRIZIONE					DESGN.	CONTR.	APPROV.
PROPRIETA':							File		
Società Consortile Area Aurelia a r.l.									
OGGETTO: Ristrutturazione di porzione di fabbricato industriale sito i n Comune di Carrara Via Aurelia							SCALA		TAVOLA
STATO ATTUALE							1:200		2.1
TITOLO:									
PIANO TERRA E SISTEMAZIONI ESTERNE									