





10 FEB. 1986 W.
 PROGETTO PER LA COSTRUZIONE UNA
 GABINA ELETTRICA E UTICCI
 S.R.L. "MARMO CANALONI".

APPROVATO
 21 LUG. 1986
 CONTROLLATO
 IL TECNICO

Approvato dal Sindaco alle condizioni
 Indicate nella Concessione Edilizia
 N. 21 LUG. 1986
 IL FUNZIONARIO DI PROGRAMMA
 (Arch. Celatello Varrani)

ZONA INDUSTRIALE MARIPIERA

STRALTO PLANIMETRICO 1/1000
 Fog. 65 HARD. 65-66-70-67

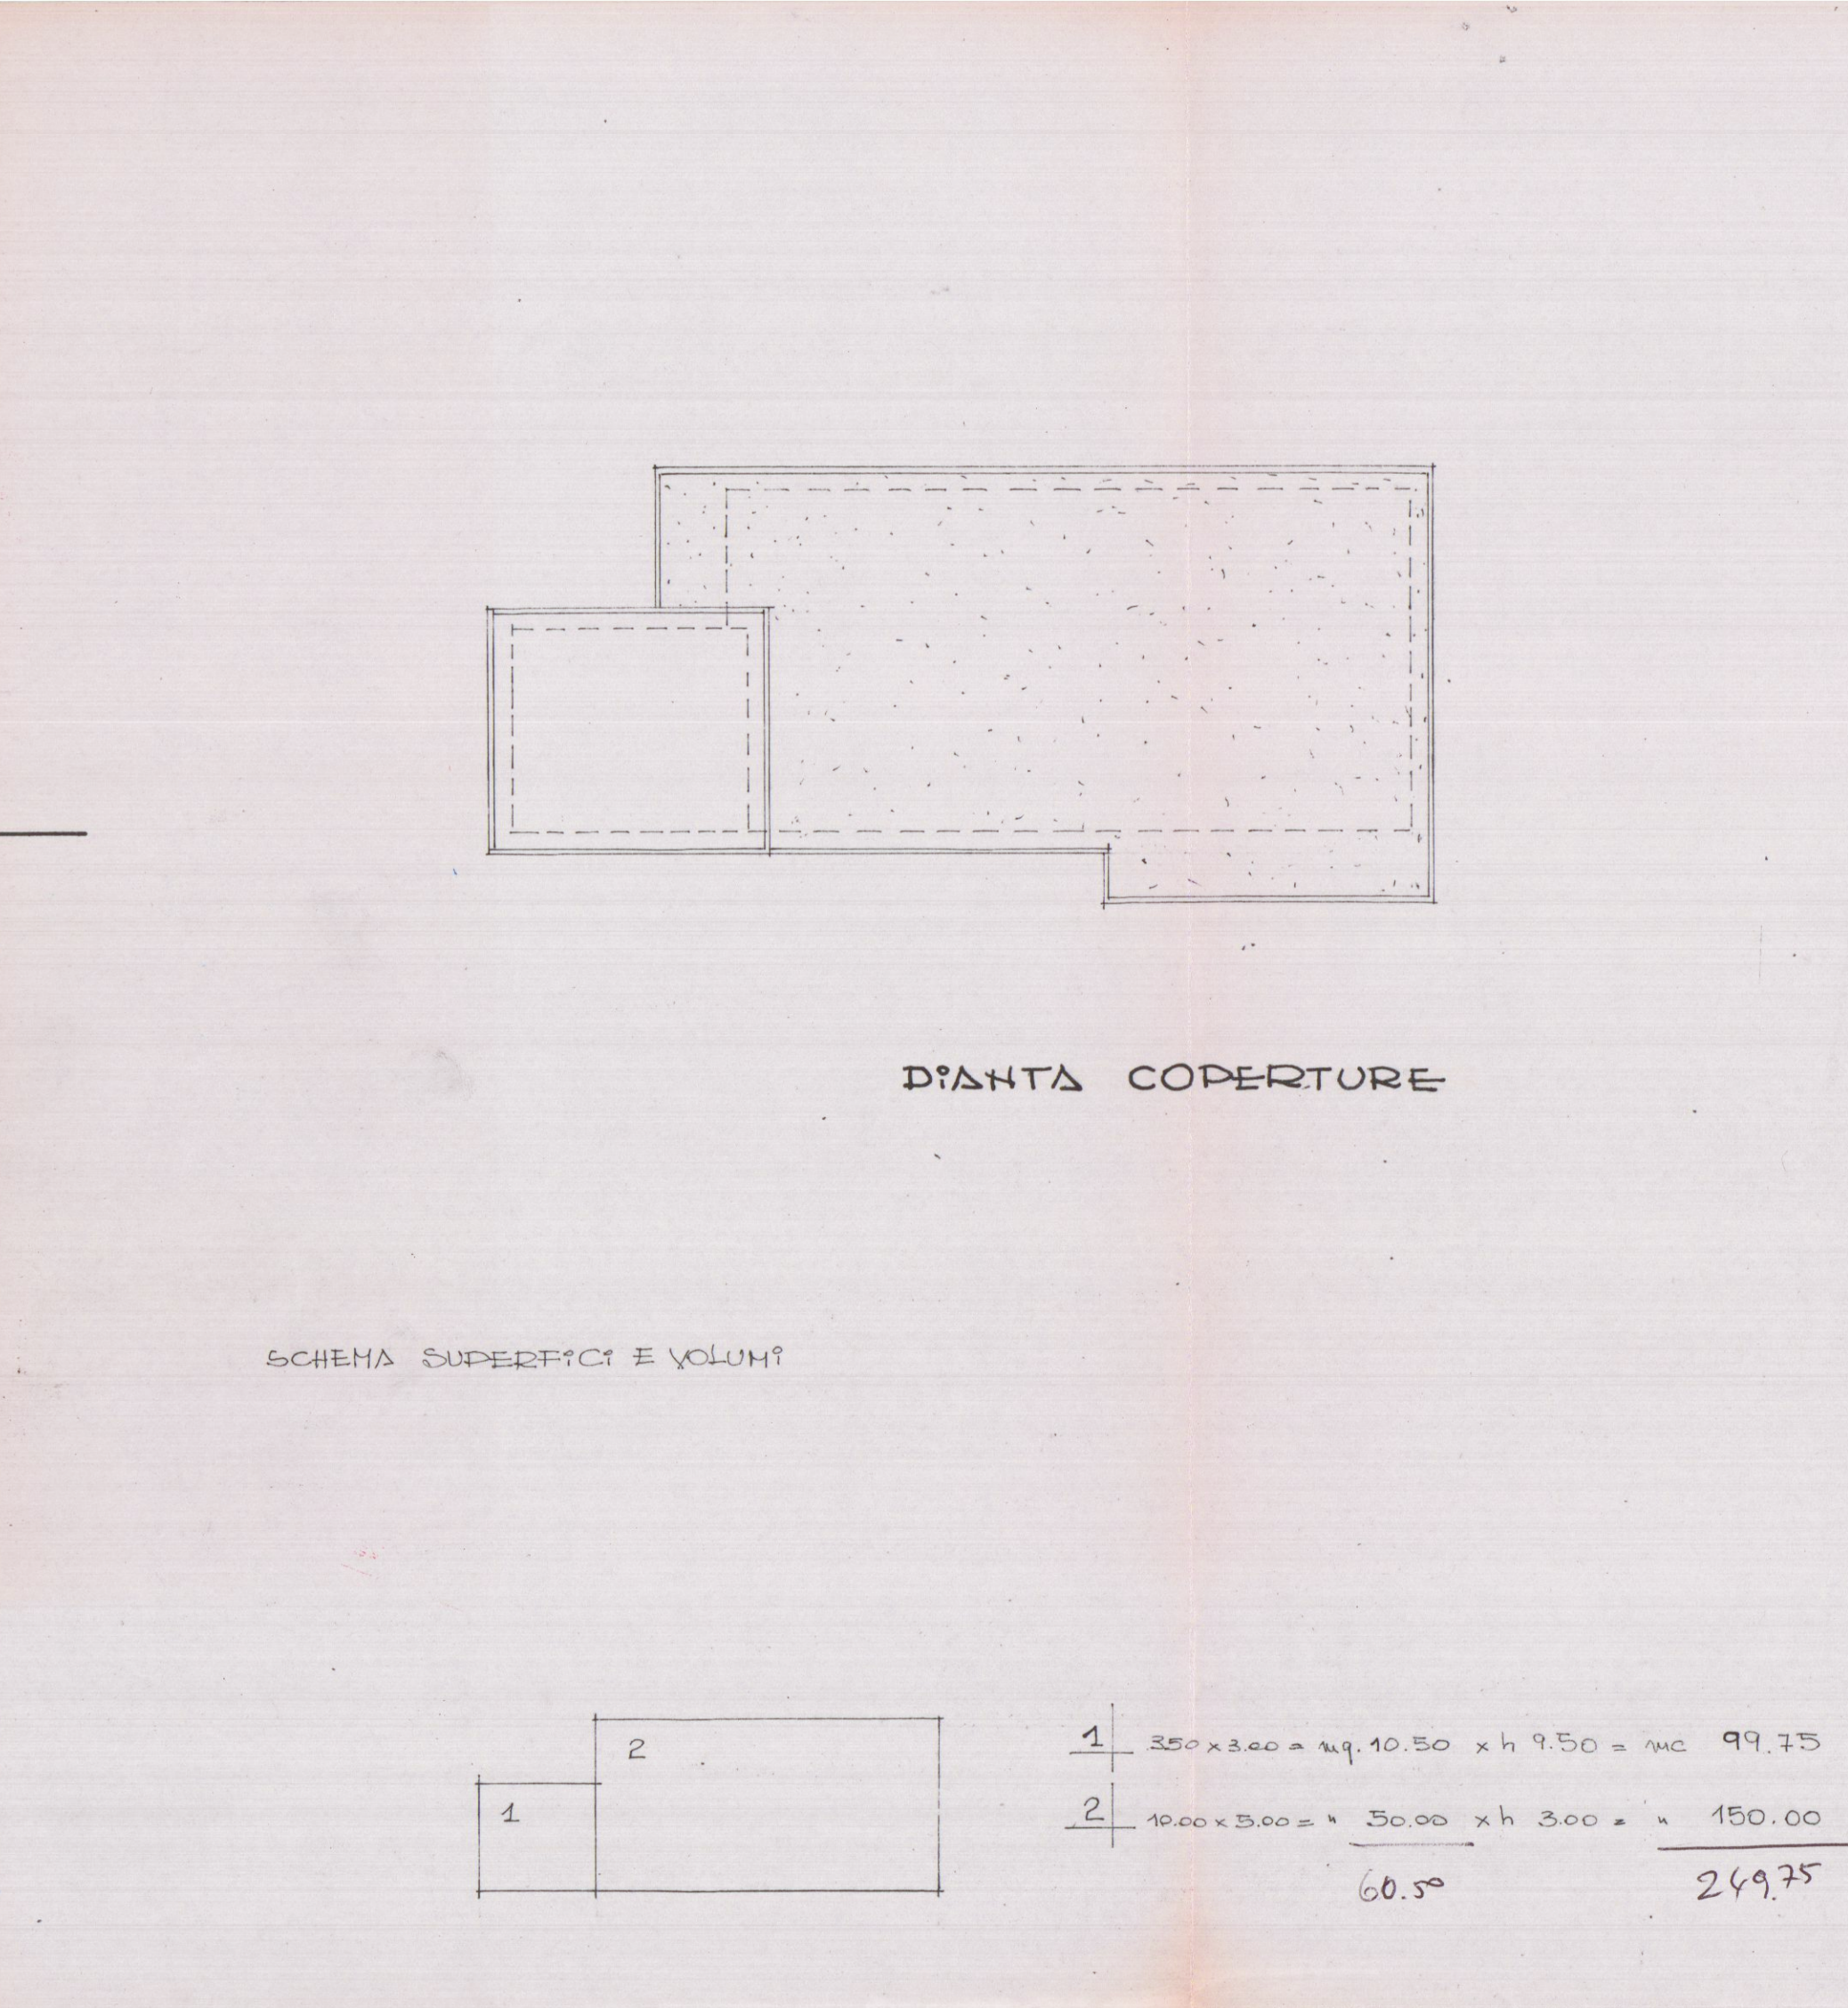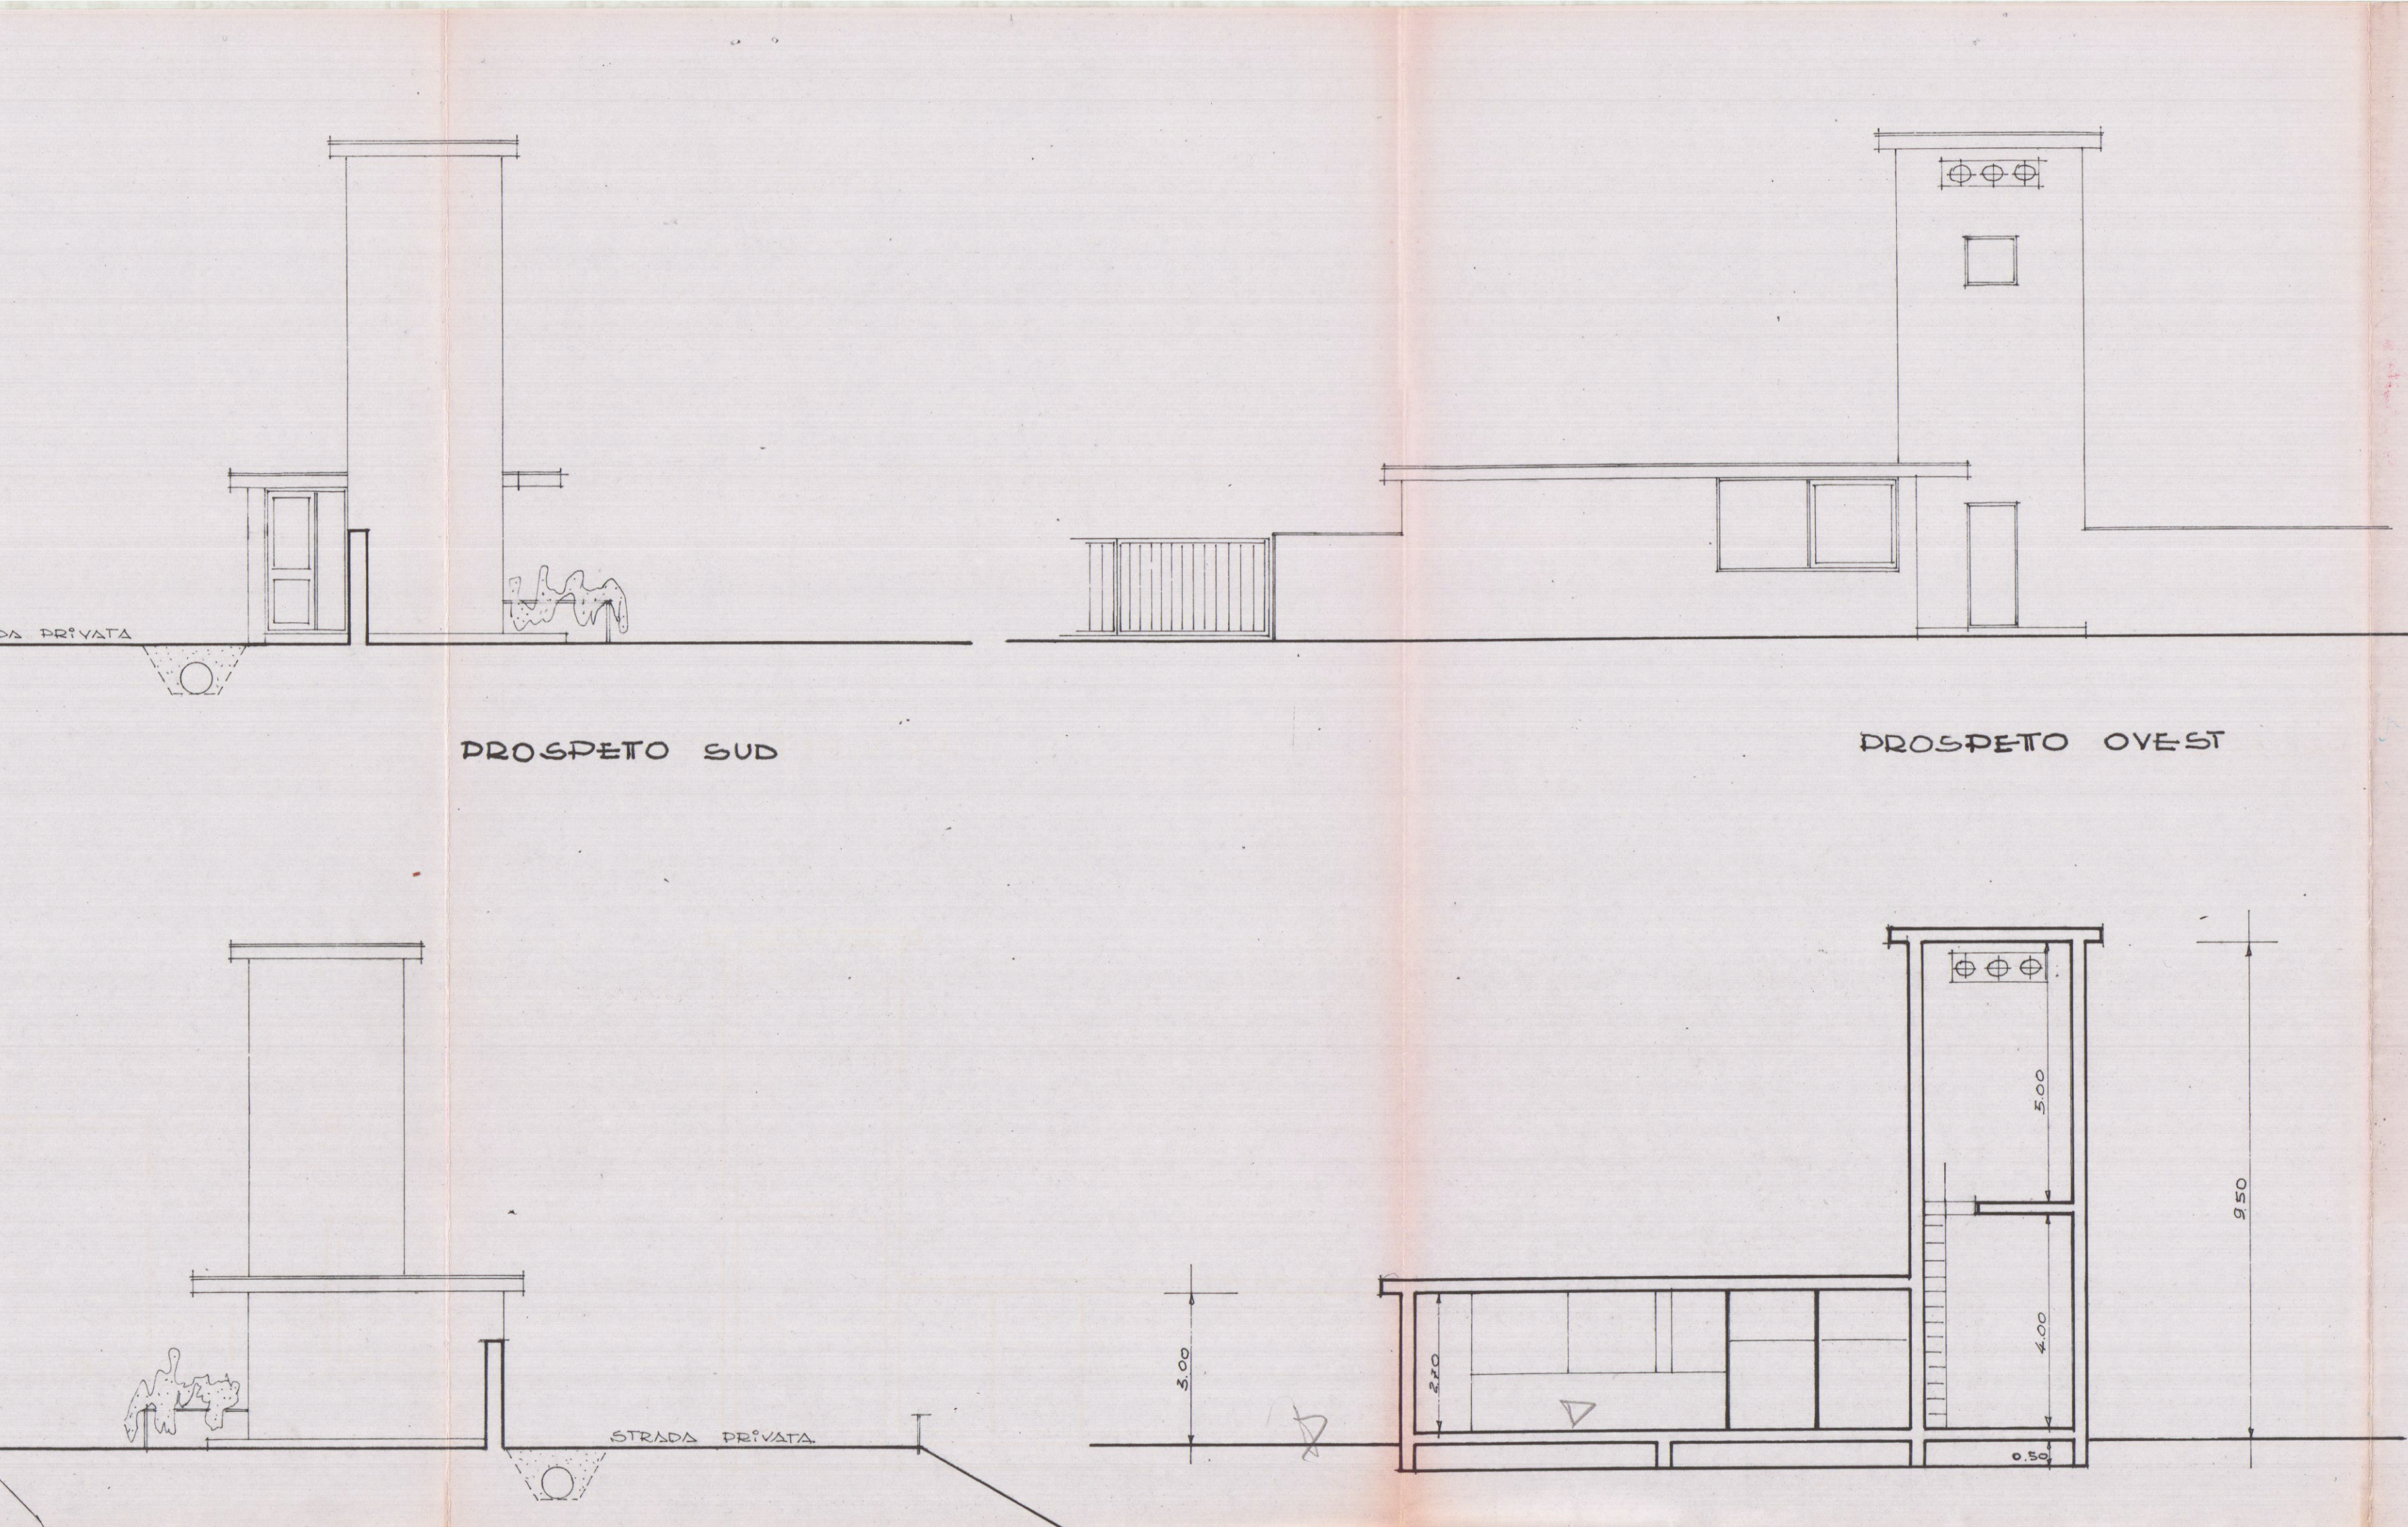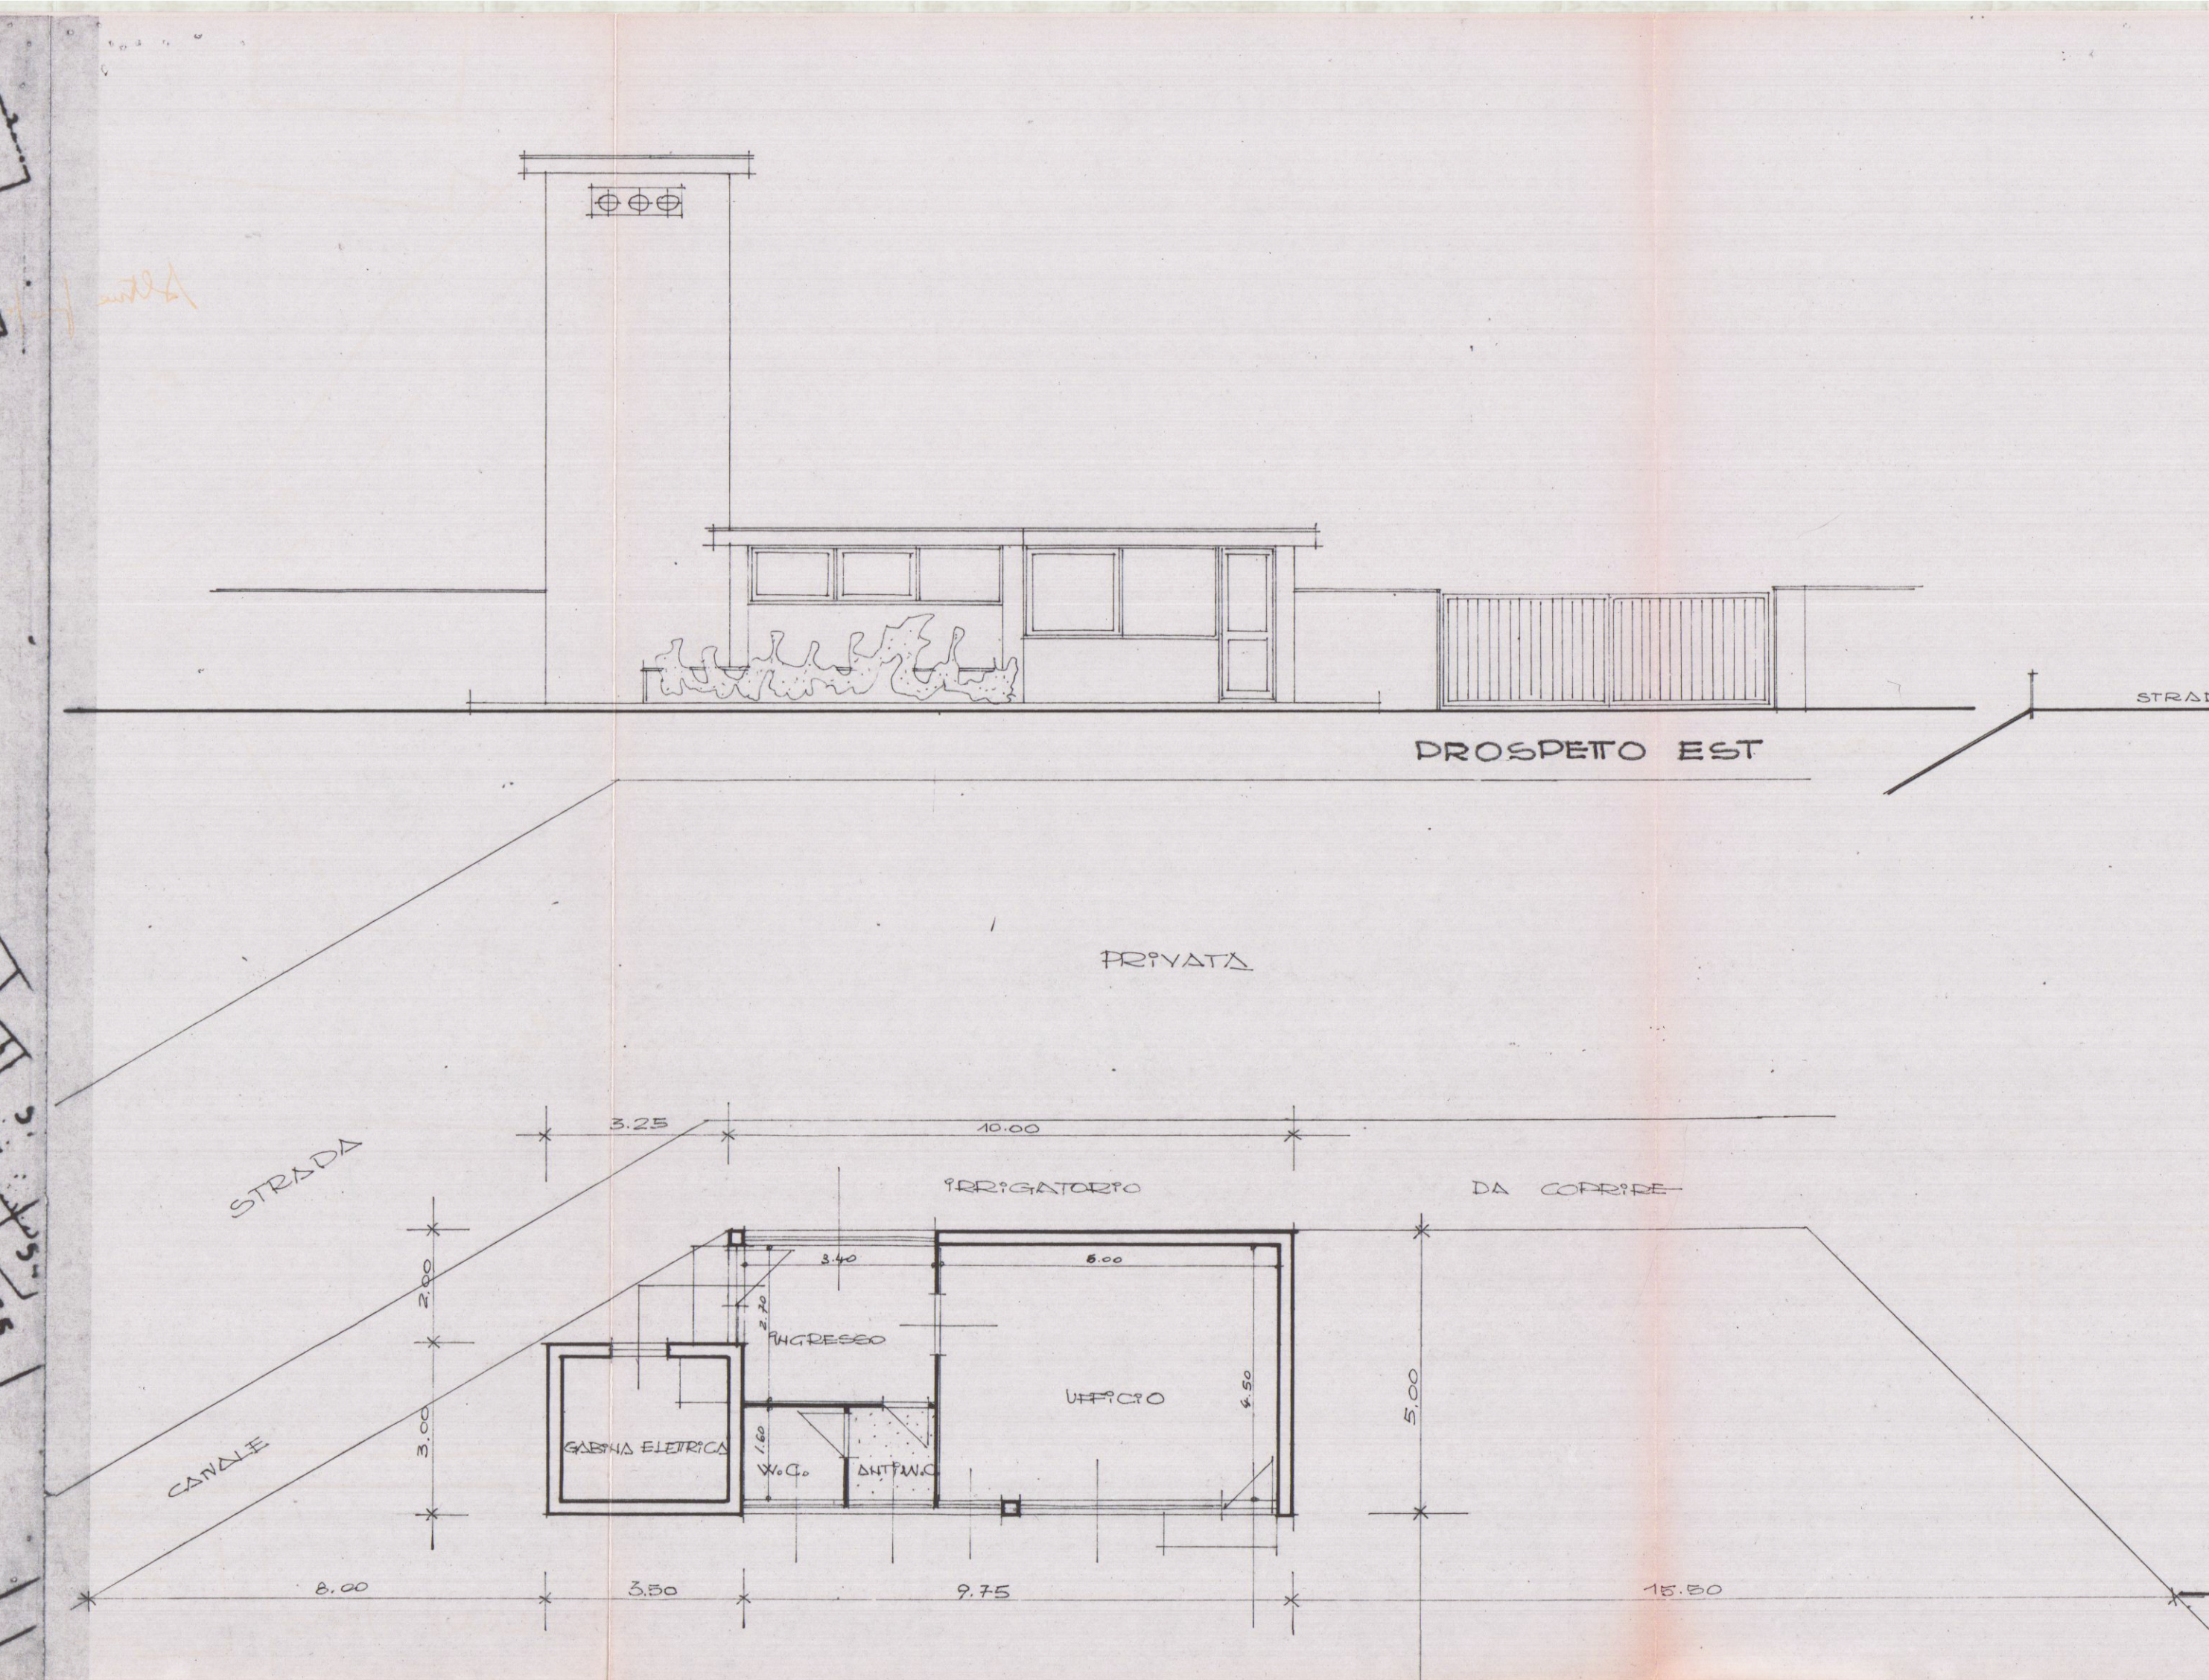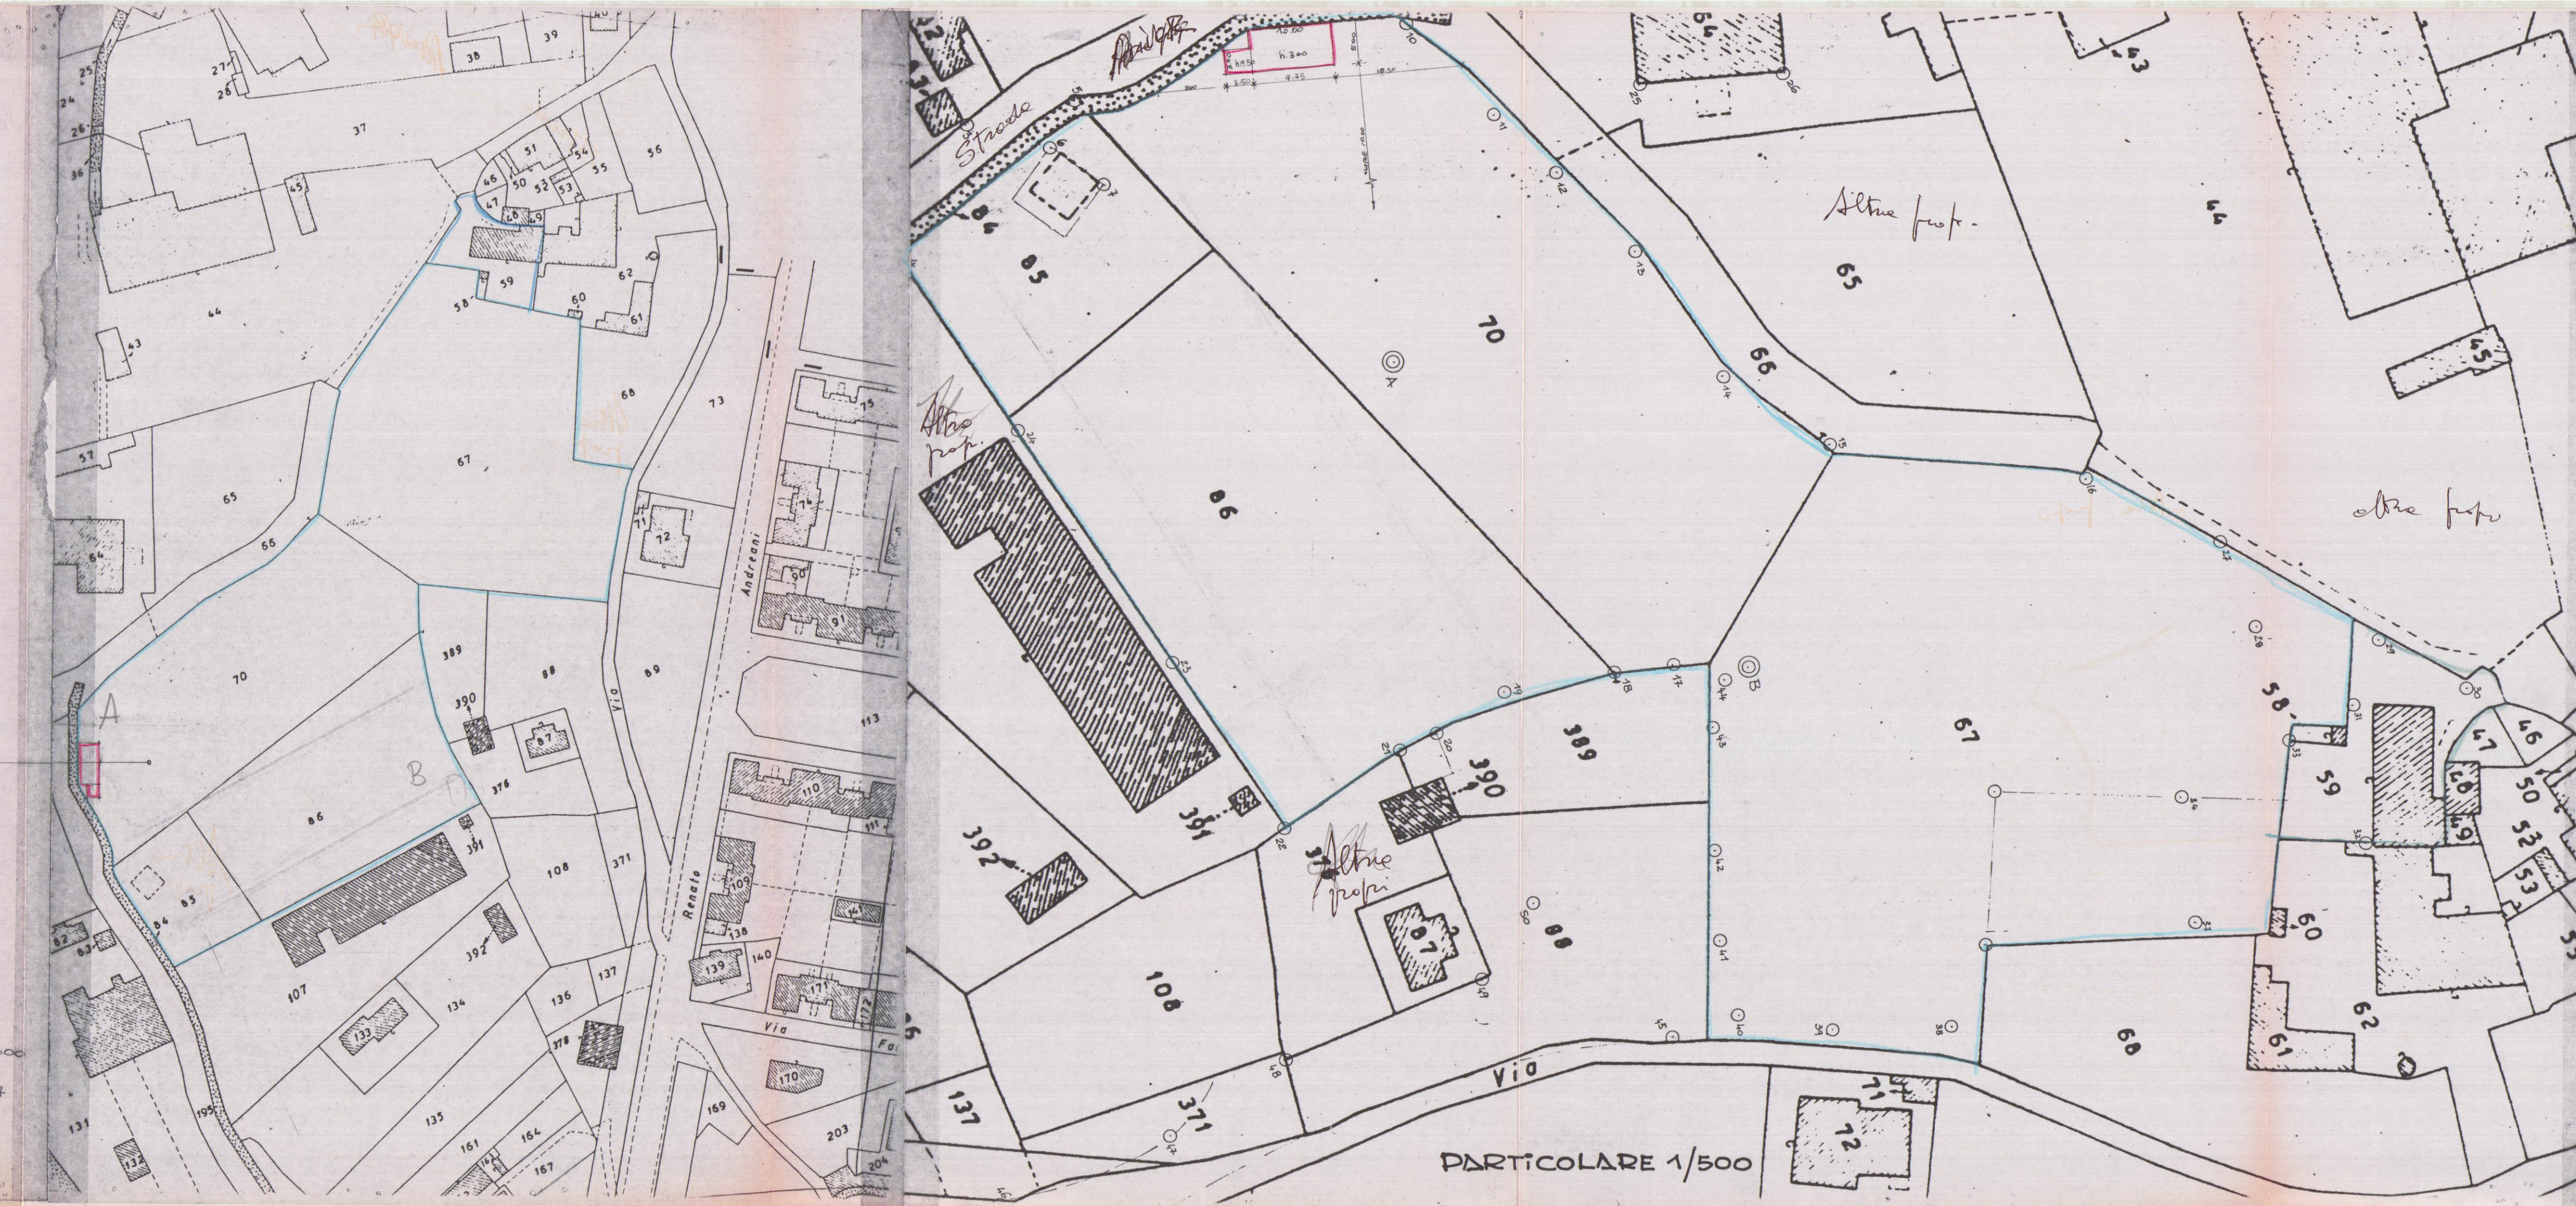

1	350 x 300 = 105.00 x h 9.50 = mc	99.75
2	1000 x 300 = 300.00 x h 3.00 =	150.00
		60.50
		249.75