


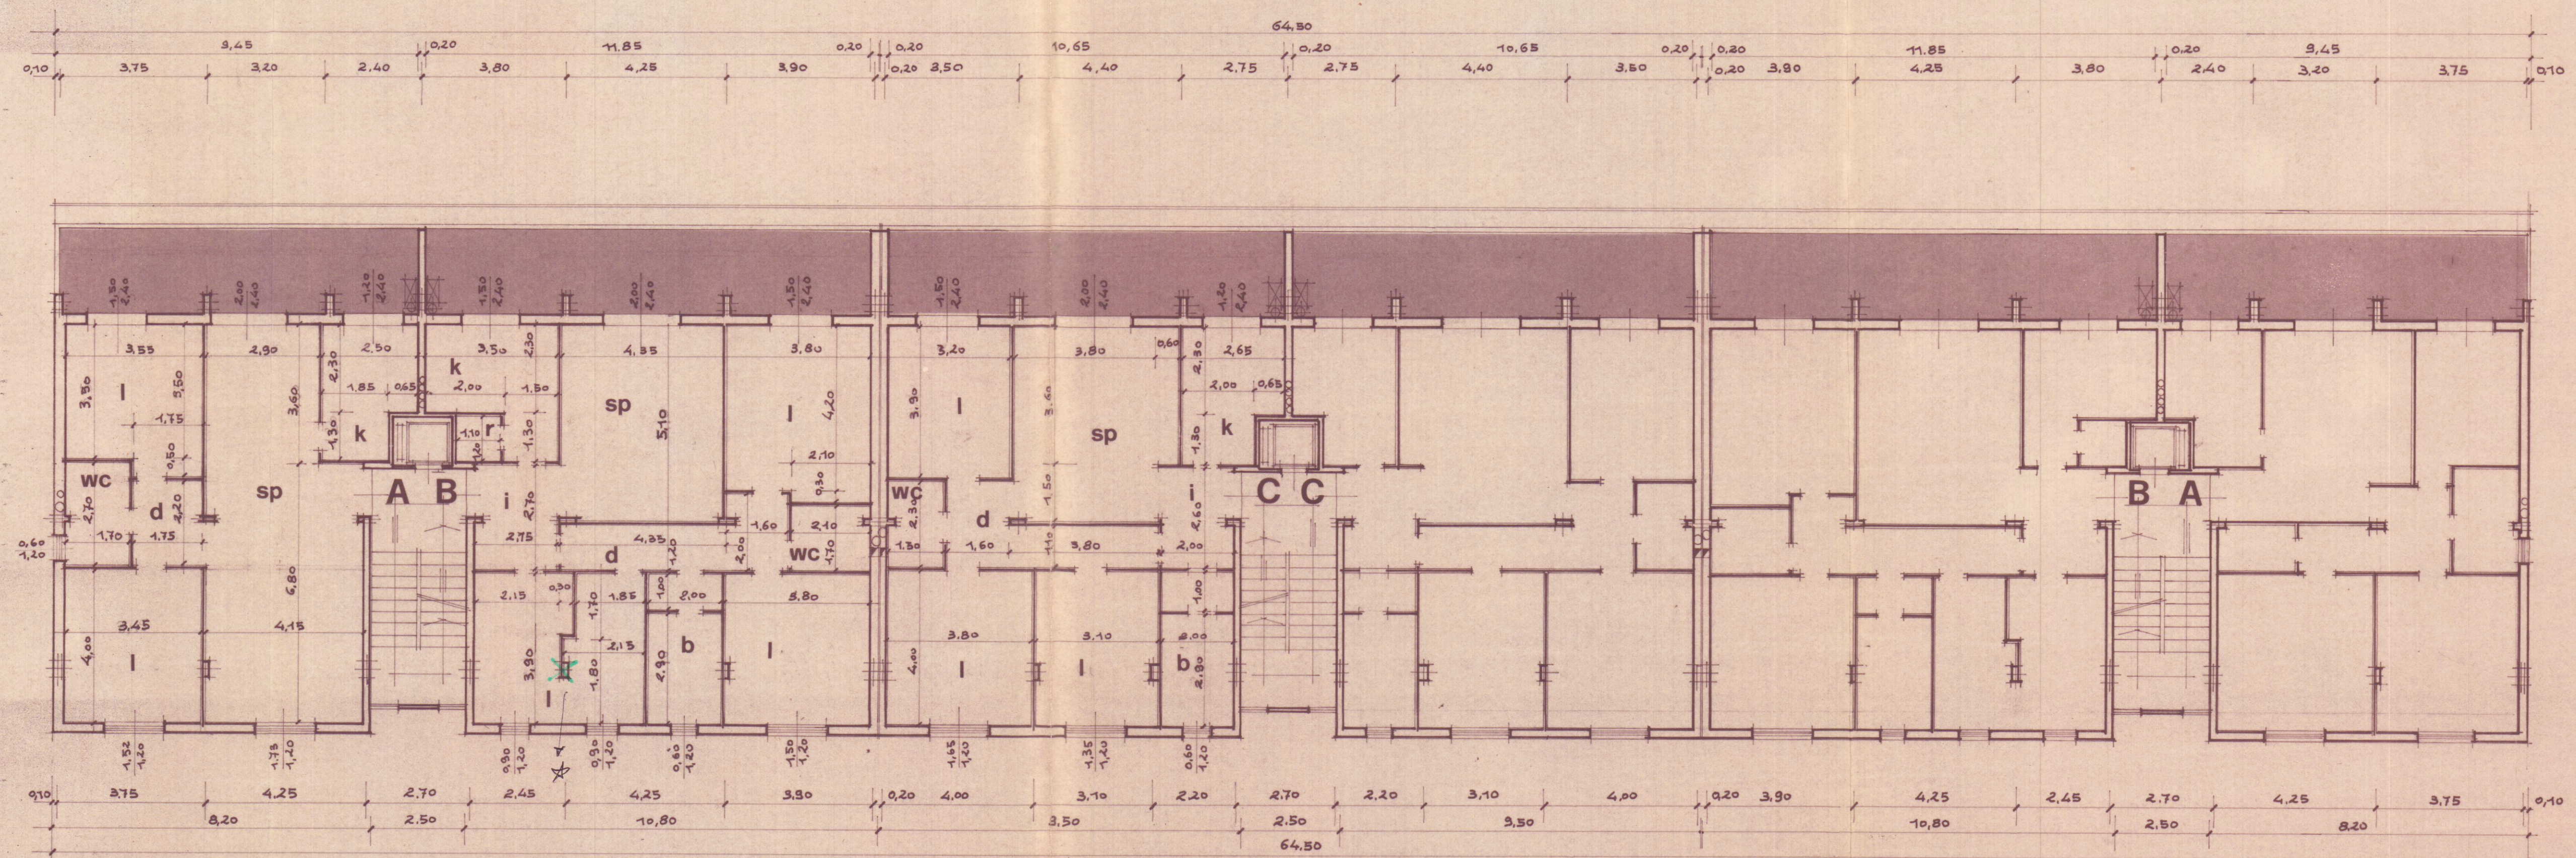

* Lento pilastro
 verso sinistra
 in linea più idonea
 progettista

COMUNE	CARRARA	
LOCALITA'	P.E.E.P. AVENZA	LEGGE N°
COOPER - CARRARA VIA EREVAN N. 3 54033 CARRARA		PROGETTO: PER LA COSTRUZIONE DI 18 ALLOGGI DI CIVILE ABITAZIONE
OGGETTO	PIANTA PIANO SECONDO	
N. RIF.	4	
SCALA	1:100	
TAVOLA DATA	10 AGO. 1978	
UFFICIO TECNICO DELLE COOPERATIVE CORSO C. ROSSELLI, 17 - CARRARA - TEL. 74504		
PROGETTISTI: Dott. Arch. DONALDI RENATO		



ARCHITETTO
 DONALDI RENATO
 10 AGO. 1978

appartamenti	A	B	C
Ingresso I mq.		5.80	5.20
Sogg. Pranzo Sp. "	38.66	22.18	21.54
Cucina K. "	8.15	10.00	8.69
Bagno1 B.1 "	4.53	7.80	7.80
Bagno2 B.2 "		3.57	3.45
Letto 1 L.1 "	13.23	16.53	15.20
Letto 2 L.2 "	13.80	14.82	12.40
Letto 3 L.3 "		15.90	12.48
Disimpegno Dis. "	3.85	8.42	7.66
Ripostiglio Rip. "		1.32	
Totale mq.	84.34	106.40	94.62

"COOPER CARRARA"
 IL PRESIDENTE
 Lino Dkt
 Approvato dal Sindaco alla seduta
 del 22 GIU. 1979
 L'ING. CAPE
 myji

APPROVATO
 CONTROLLATO
 IL TECNICO
 22 GIU. 1979