

PROGETTO DI RESTAURO DELL'EDIFICIO
SITO IN CARRARA, VIA VERDI



COMUNE DI CARRARA
11 OTT. 2006
*

ELABORATI PROGETTUALI:

- 01 - RELAZIONE TECNICA DESCRITTIVA
02 - PLANIMETRIE GENERALI E COROGRAFIA
03 - RILIEVO ESECUTIVO PIANTE, SEZIONI, PROSPETTI, COPERTURA
03A - Piano terra, primo
03B - Piano secondo, piano sottotetto
03C - Sezioni A-A, B-B
03E - Prospetti
03F - Repertorio fotografico
- 04 - PROGETTO ESECUTIVO:
04A - Piano terra, primo
04B - Piano secondo, piano sottotetto
04C - Sezioni A-A, B-B
04E - Prospetti
04F - Repertorio fotografico
- 05 - ELABORATI DI RAFFRONTO:
05A - Piano terra, primo
05B - Piano secondo, piano sottotetto
05C - Sezioni A-A, B-B
05E - Prospetti
- 06 - STRALCIO DI PRO

OGGETTO DELLA TAVOLA:
STATO ATTUALE:
PIANO TERRA, PRIMO

SCALA:
1:100

TAVOLA:
03A

RICHIEDENTE:
Fondazione Cassa di Risparmio di Carrara

FONDAZIONE
CASSA DI RISPARMIO DI CARRARA
Il Presidente


Via Roma 2 - CARRARA tel. 0585/775216

PROGETTO:
UFFICIO TECNICO GRUPPO BANCA CARIGE
MARCO RICCHEBONO
ARCHITETTO


PROGETTISTI:
ING. LORENZO LA TERRA
ARCH. MARCO RICCHEBONO

COLLABORATORI:
ARCH. RITA CAZZOLA

PIANO TERRA

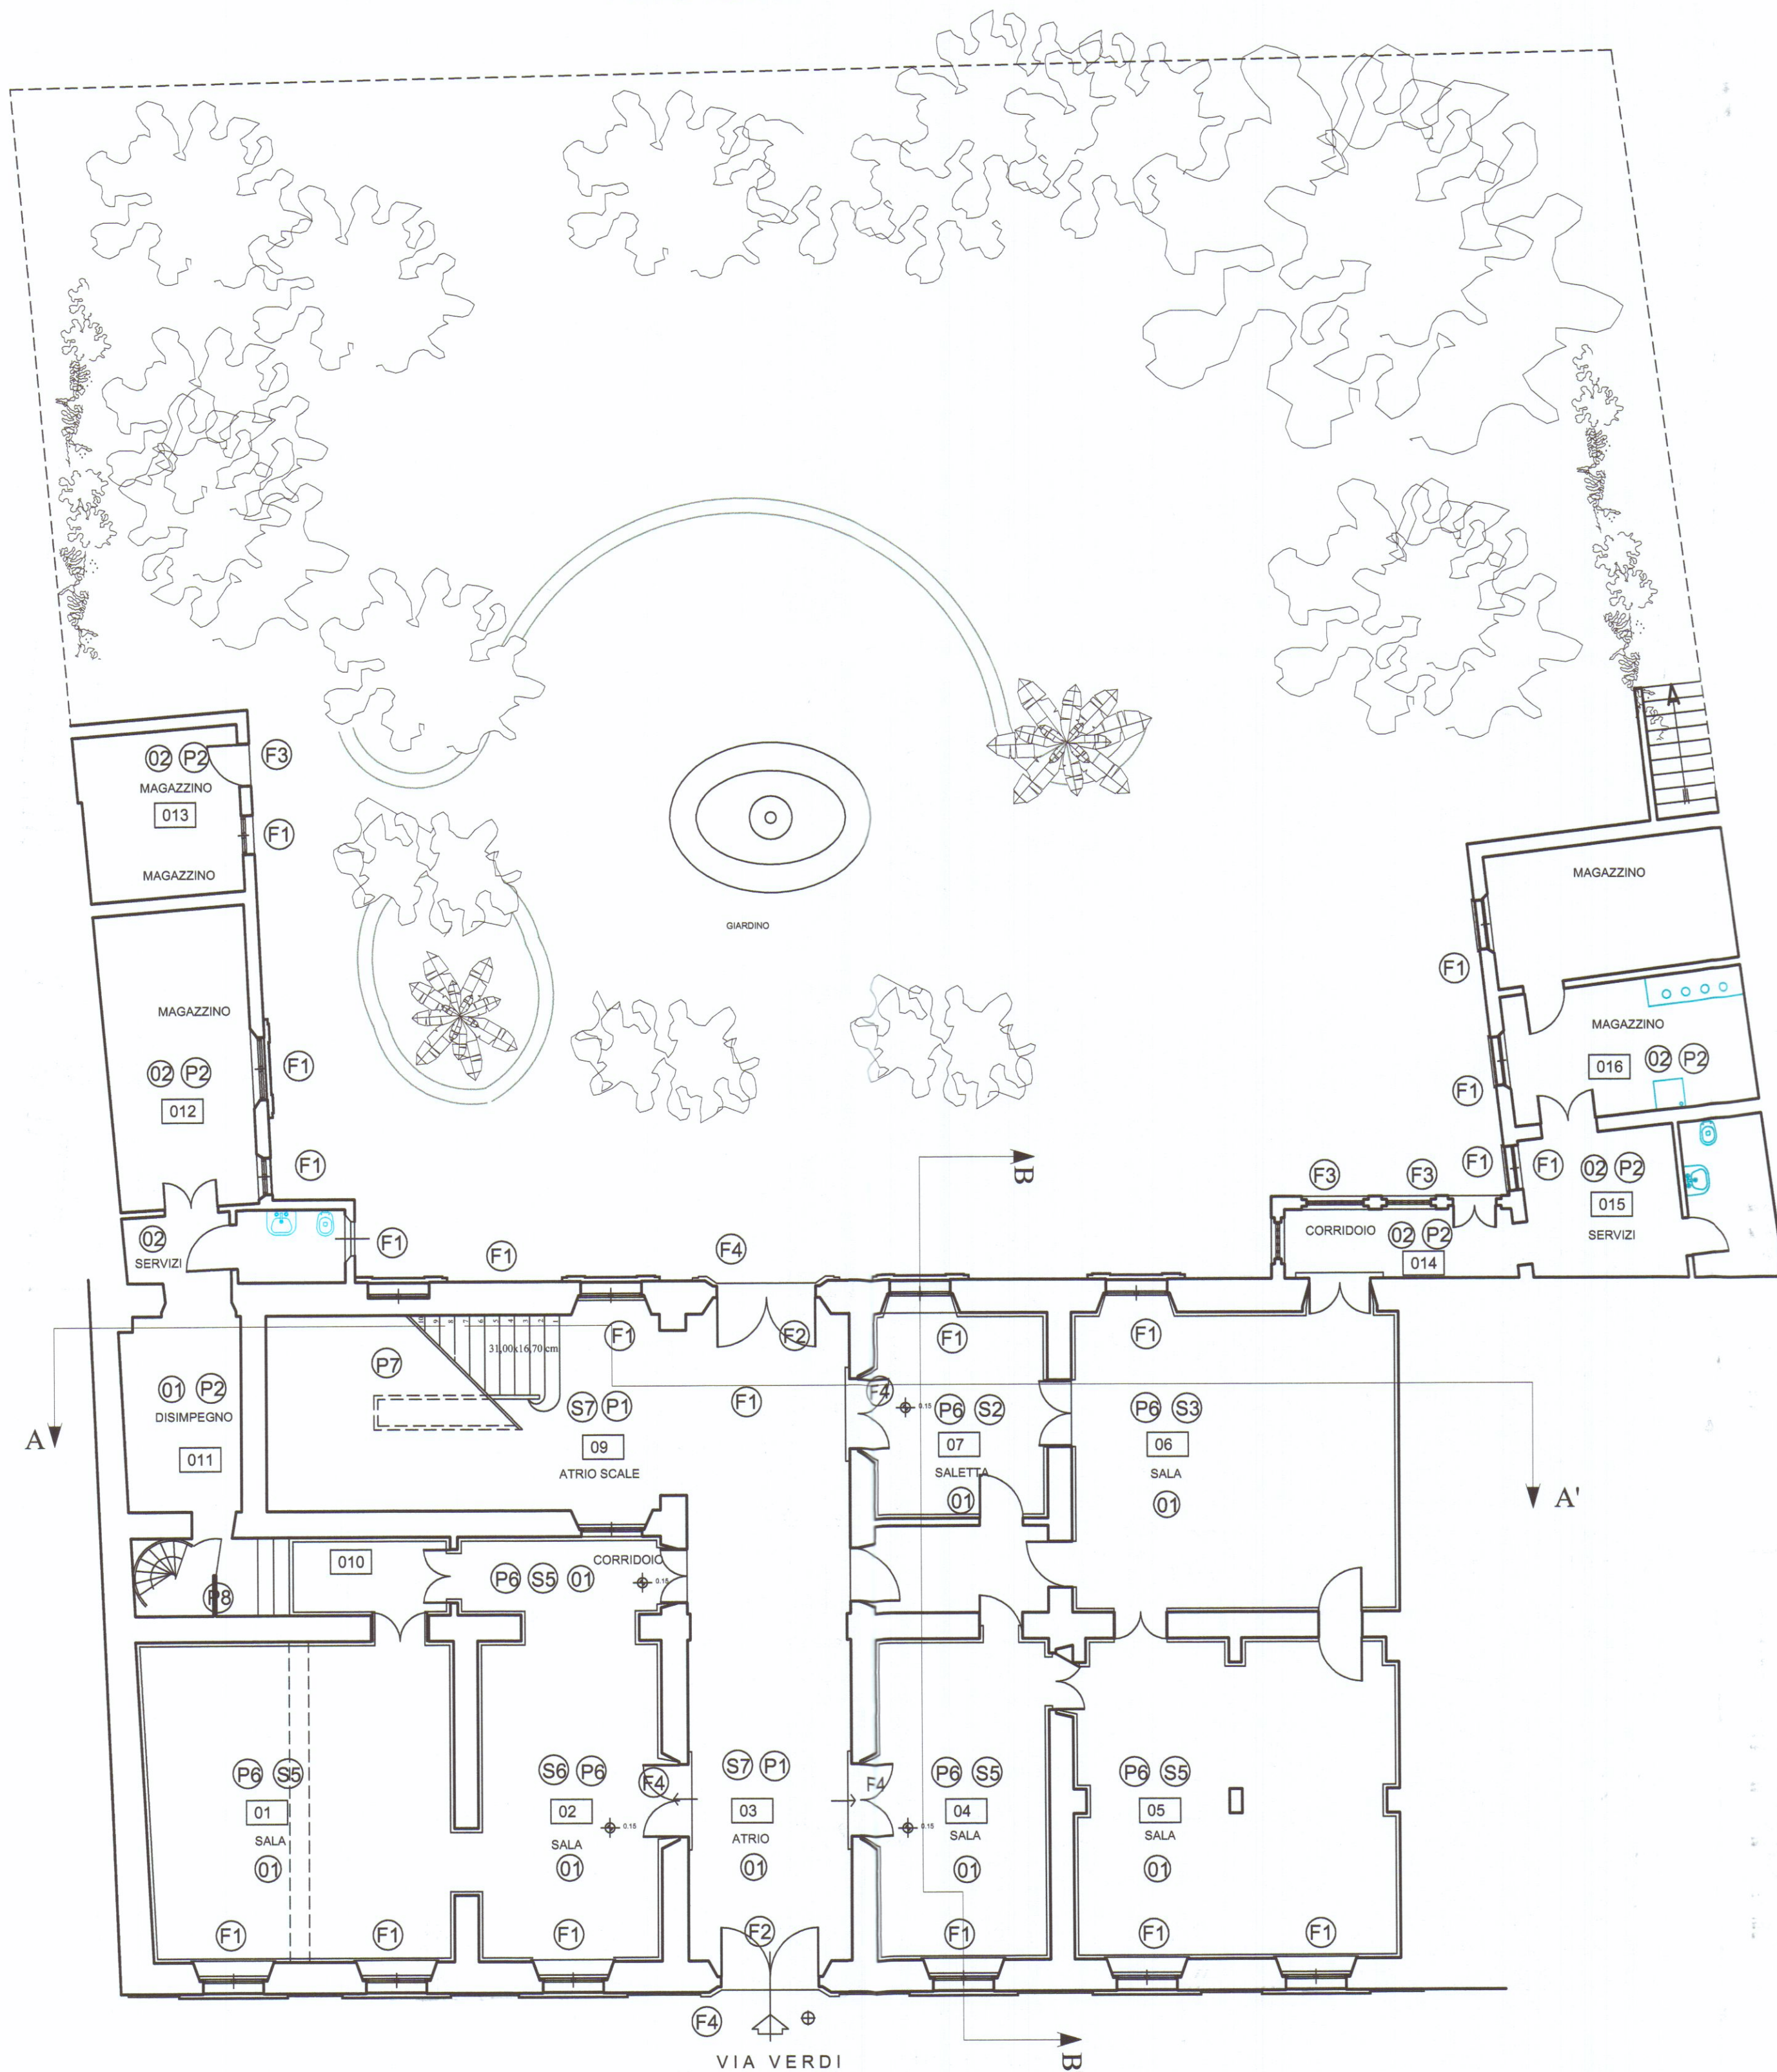

PIANO PRIMO

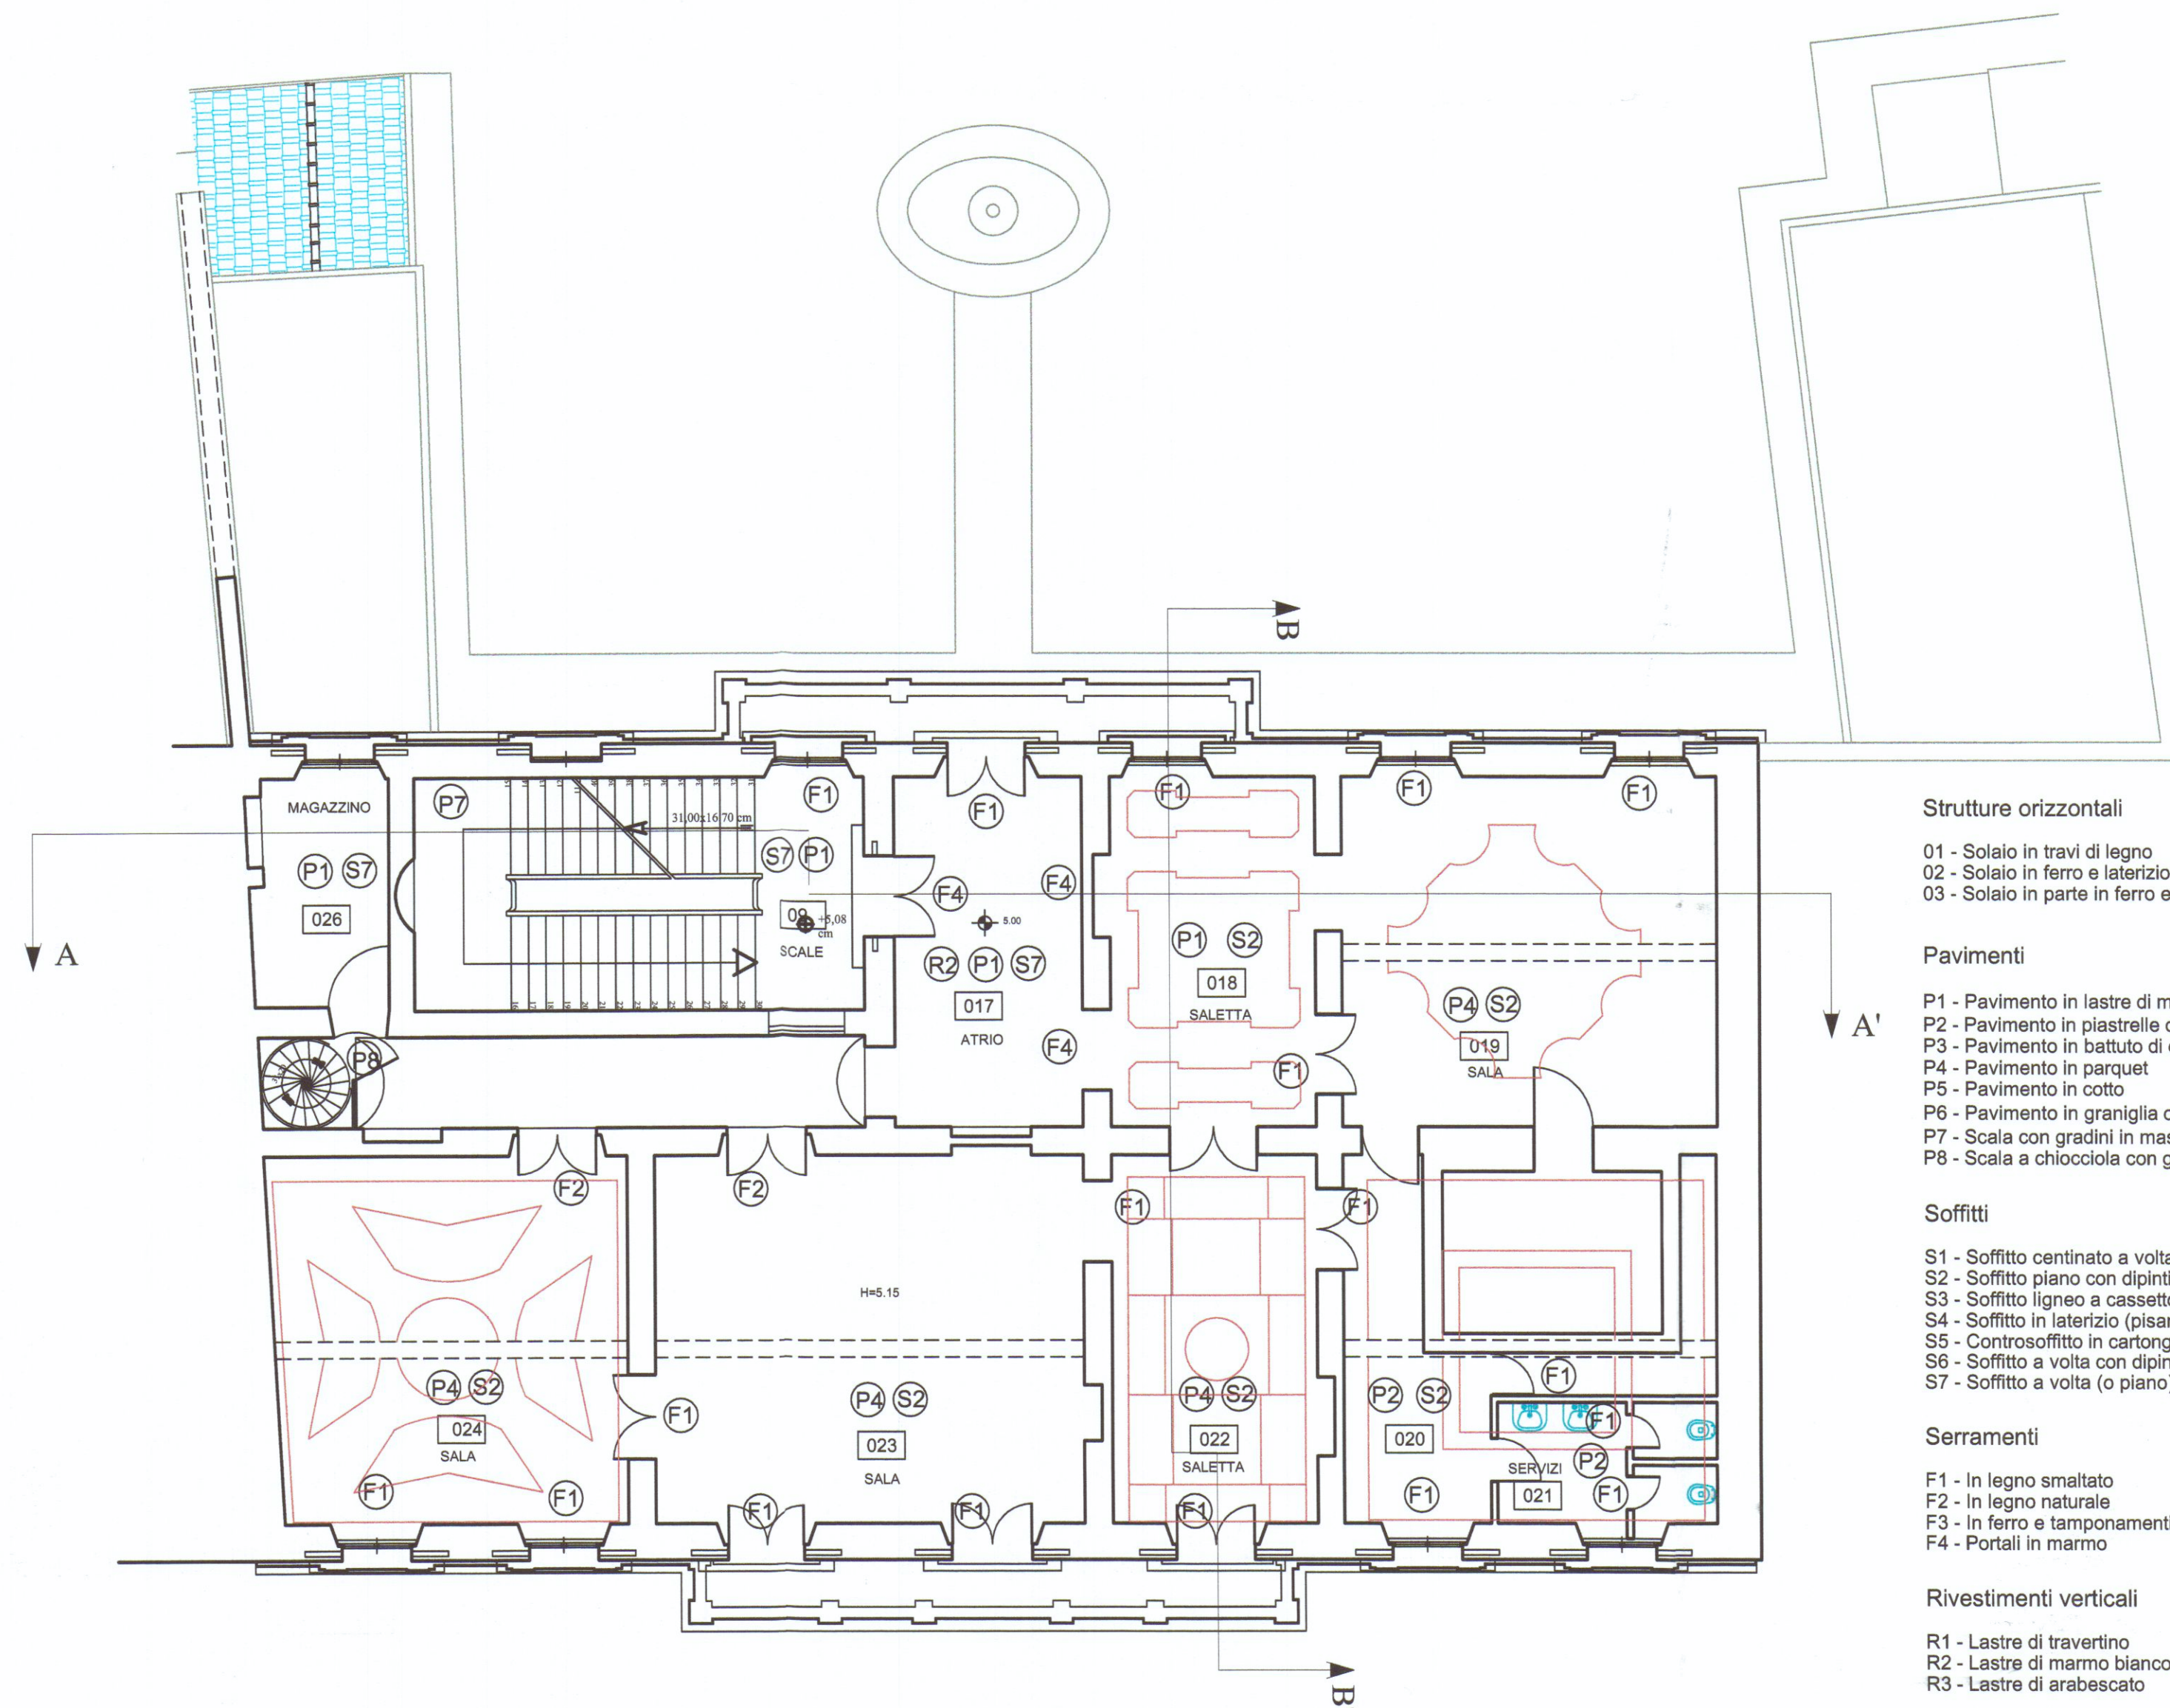

Strutture orizzontali

- 01 - Solai in travi di legno
02 - Solai in ferro e laterizio
03 - Solai in parte in ferro e laterizio e in parte ligneo

Pavimenti

- P1 - Pavimento in lastre di marmo bianco
P2 - Pavimento in piastrelle di ceramica
P3 - Pavimento in battuto di cemento
P4 - Pavimento in parquet
P5 - Pavimento in cotto
P6 - Pavimento in graniglia con sopra moquette
P7 - Scala con gradini in massello di marmo bianco
P8 - Scala a chiocciola con gradini in ghisa

Soffitti

- S1 - Soffitto centinato a volta in canna e gesso
S2 - Soffitto piano con dipinti
S3 - Soffitto ligneo a cassettoni
S4 - Soffitto in laterizio (piastrelle) con travi in vista
S5 - Controsoffitto in cartongesso
S6 - Soffitto a volta con dipinti
S7 - Soffitto a volta (o piano) tinteggiato con stucchi

Serramenti

- F1 - In legno smaltato
F2 - In legno naturale
F3 - In ferro e tamponamenti in vetro
F4 - Portali in marmo

Rivestimenti verticali

- R1 - Lastre di travertino
R2 - Lastre di marmo bianco
R3 - Lastre di arabescato