CPL MM cooperativa produzione e lavoro reggio emilia

IMPIANTI TERMOVENTILAZIONE		MAPPARIA
1	PIANO TERRA	

ESTINTORI
TRASFORMATORI
CONVETTORI
STACCHI LOCALI DI PROTEZIONE
UTENTI
FOGNATURA
ACQUA POTABILE
GAS
PICCHETTO
CANALIZZAZIONI PAVIMENTI
PORTE AUTOM.
CIRCUITO ANTINCENDIO
SOCCHETTE ANTINCENDIO
ESTINTORI
CANALE ESTRAZIONE ARIA

PARERE FAVOREVOLE CONDIZIONATO
(V. Nota allegata del 7.10.85 Prot. 3541/7388)
Modena, 7.10.85
IL COMMANDANTE

COMANDO VIGILI DEL FUOCO MODENA
MARIBA CASARA
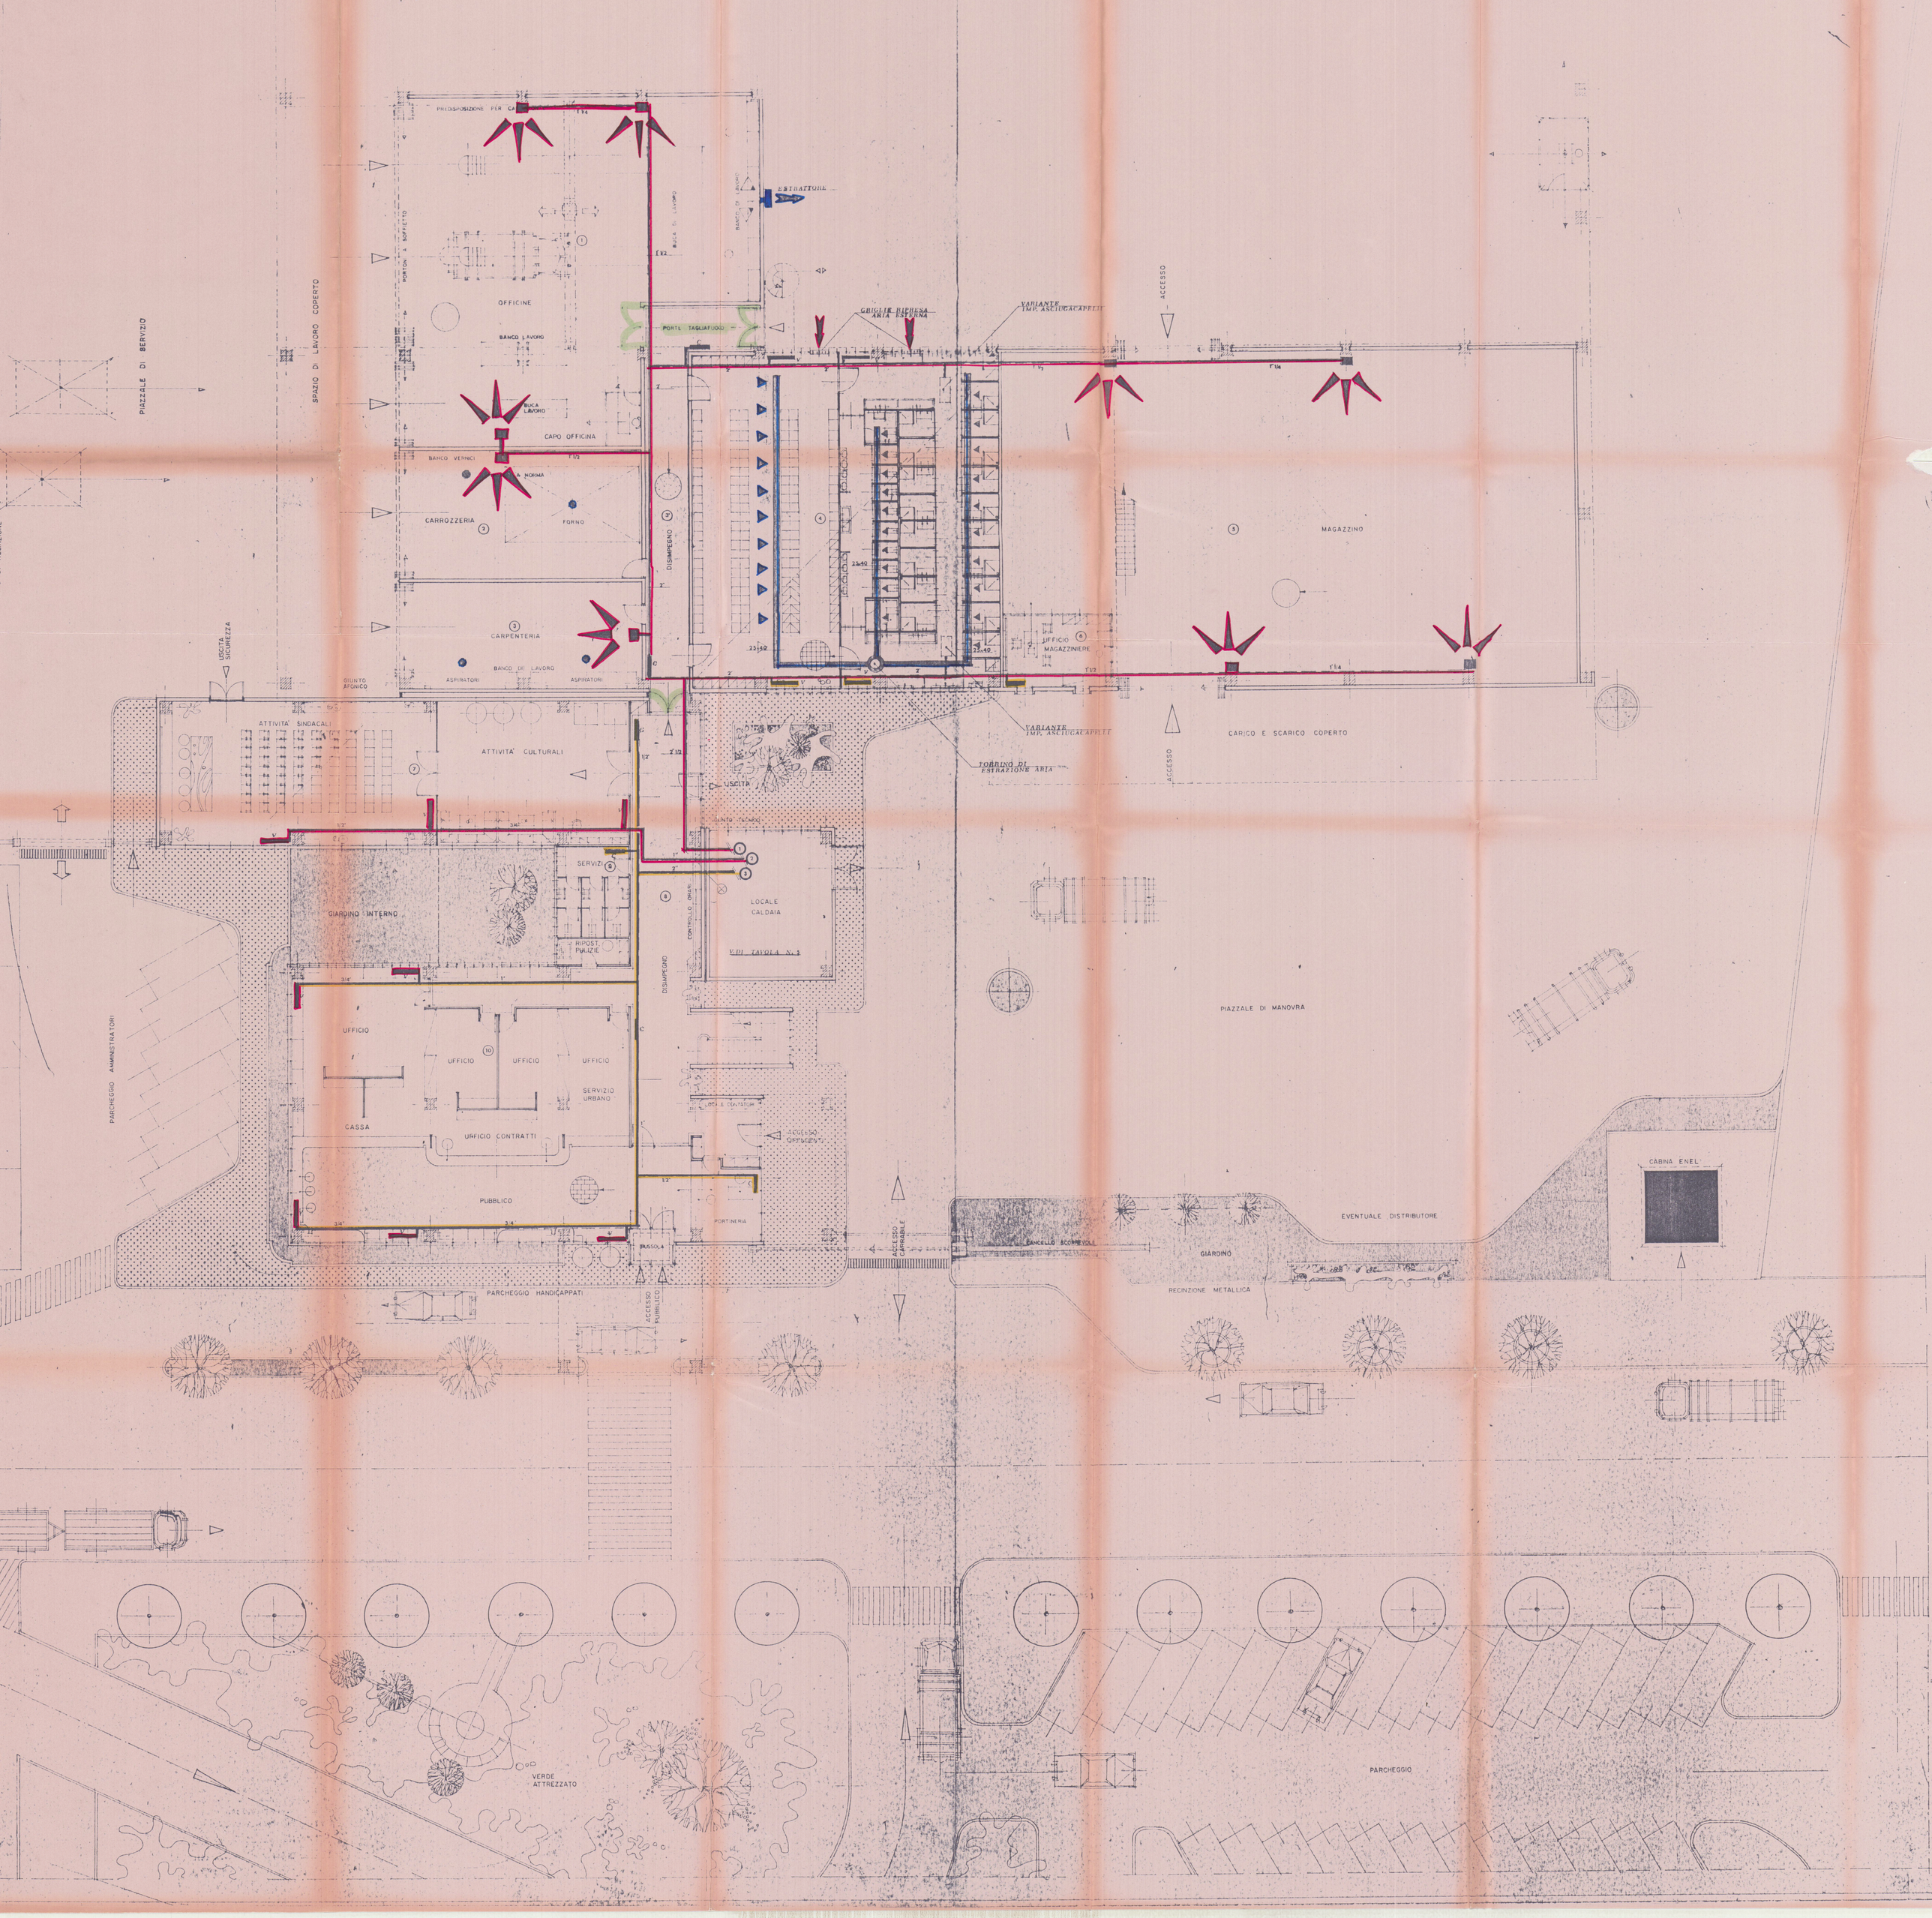
ORDINE DEGLI INGEGNERI DELLA PROVINCIA DI PARMA
Dott. Ing. CHIAE PAOLO