

DOTT. FRANCO MENCONI - ARCHITETTO CARRARA Via M. D'Azeglio, 3 - 57033		DOTT. FRANCO MENCONI - ARCHITETTO <i>franco</i>	
proprietario CUCCHIARI			
opera EDIFICIO IN CONDOMINIO A MARINA DI CARRARA		Oggetto PIANO TERRA	
data Dicembre 67		scale 1:100	
schede		cotti.	
		città <i>Genova</i>	

B/1 **VARIANTE**


APPROVATO

CONTROLLATO AL TECNICO 15 MAR. 1968



Approvato dal Sindaco alle condizioni indicate nel permesso di costruzione n° 52 del 15 MAR. 1968
L'ING. CAPO *Amprini*

18.60
6.00
24.60

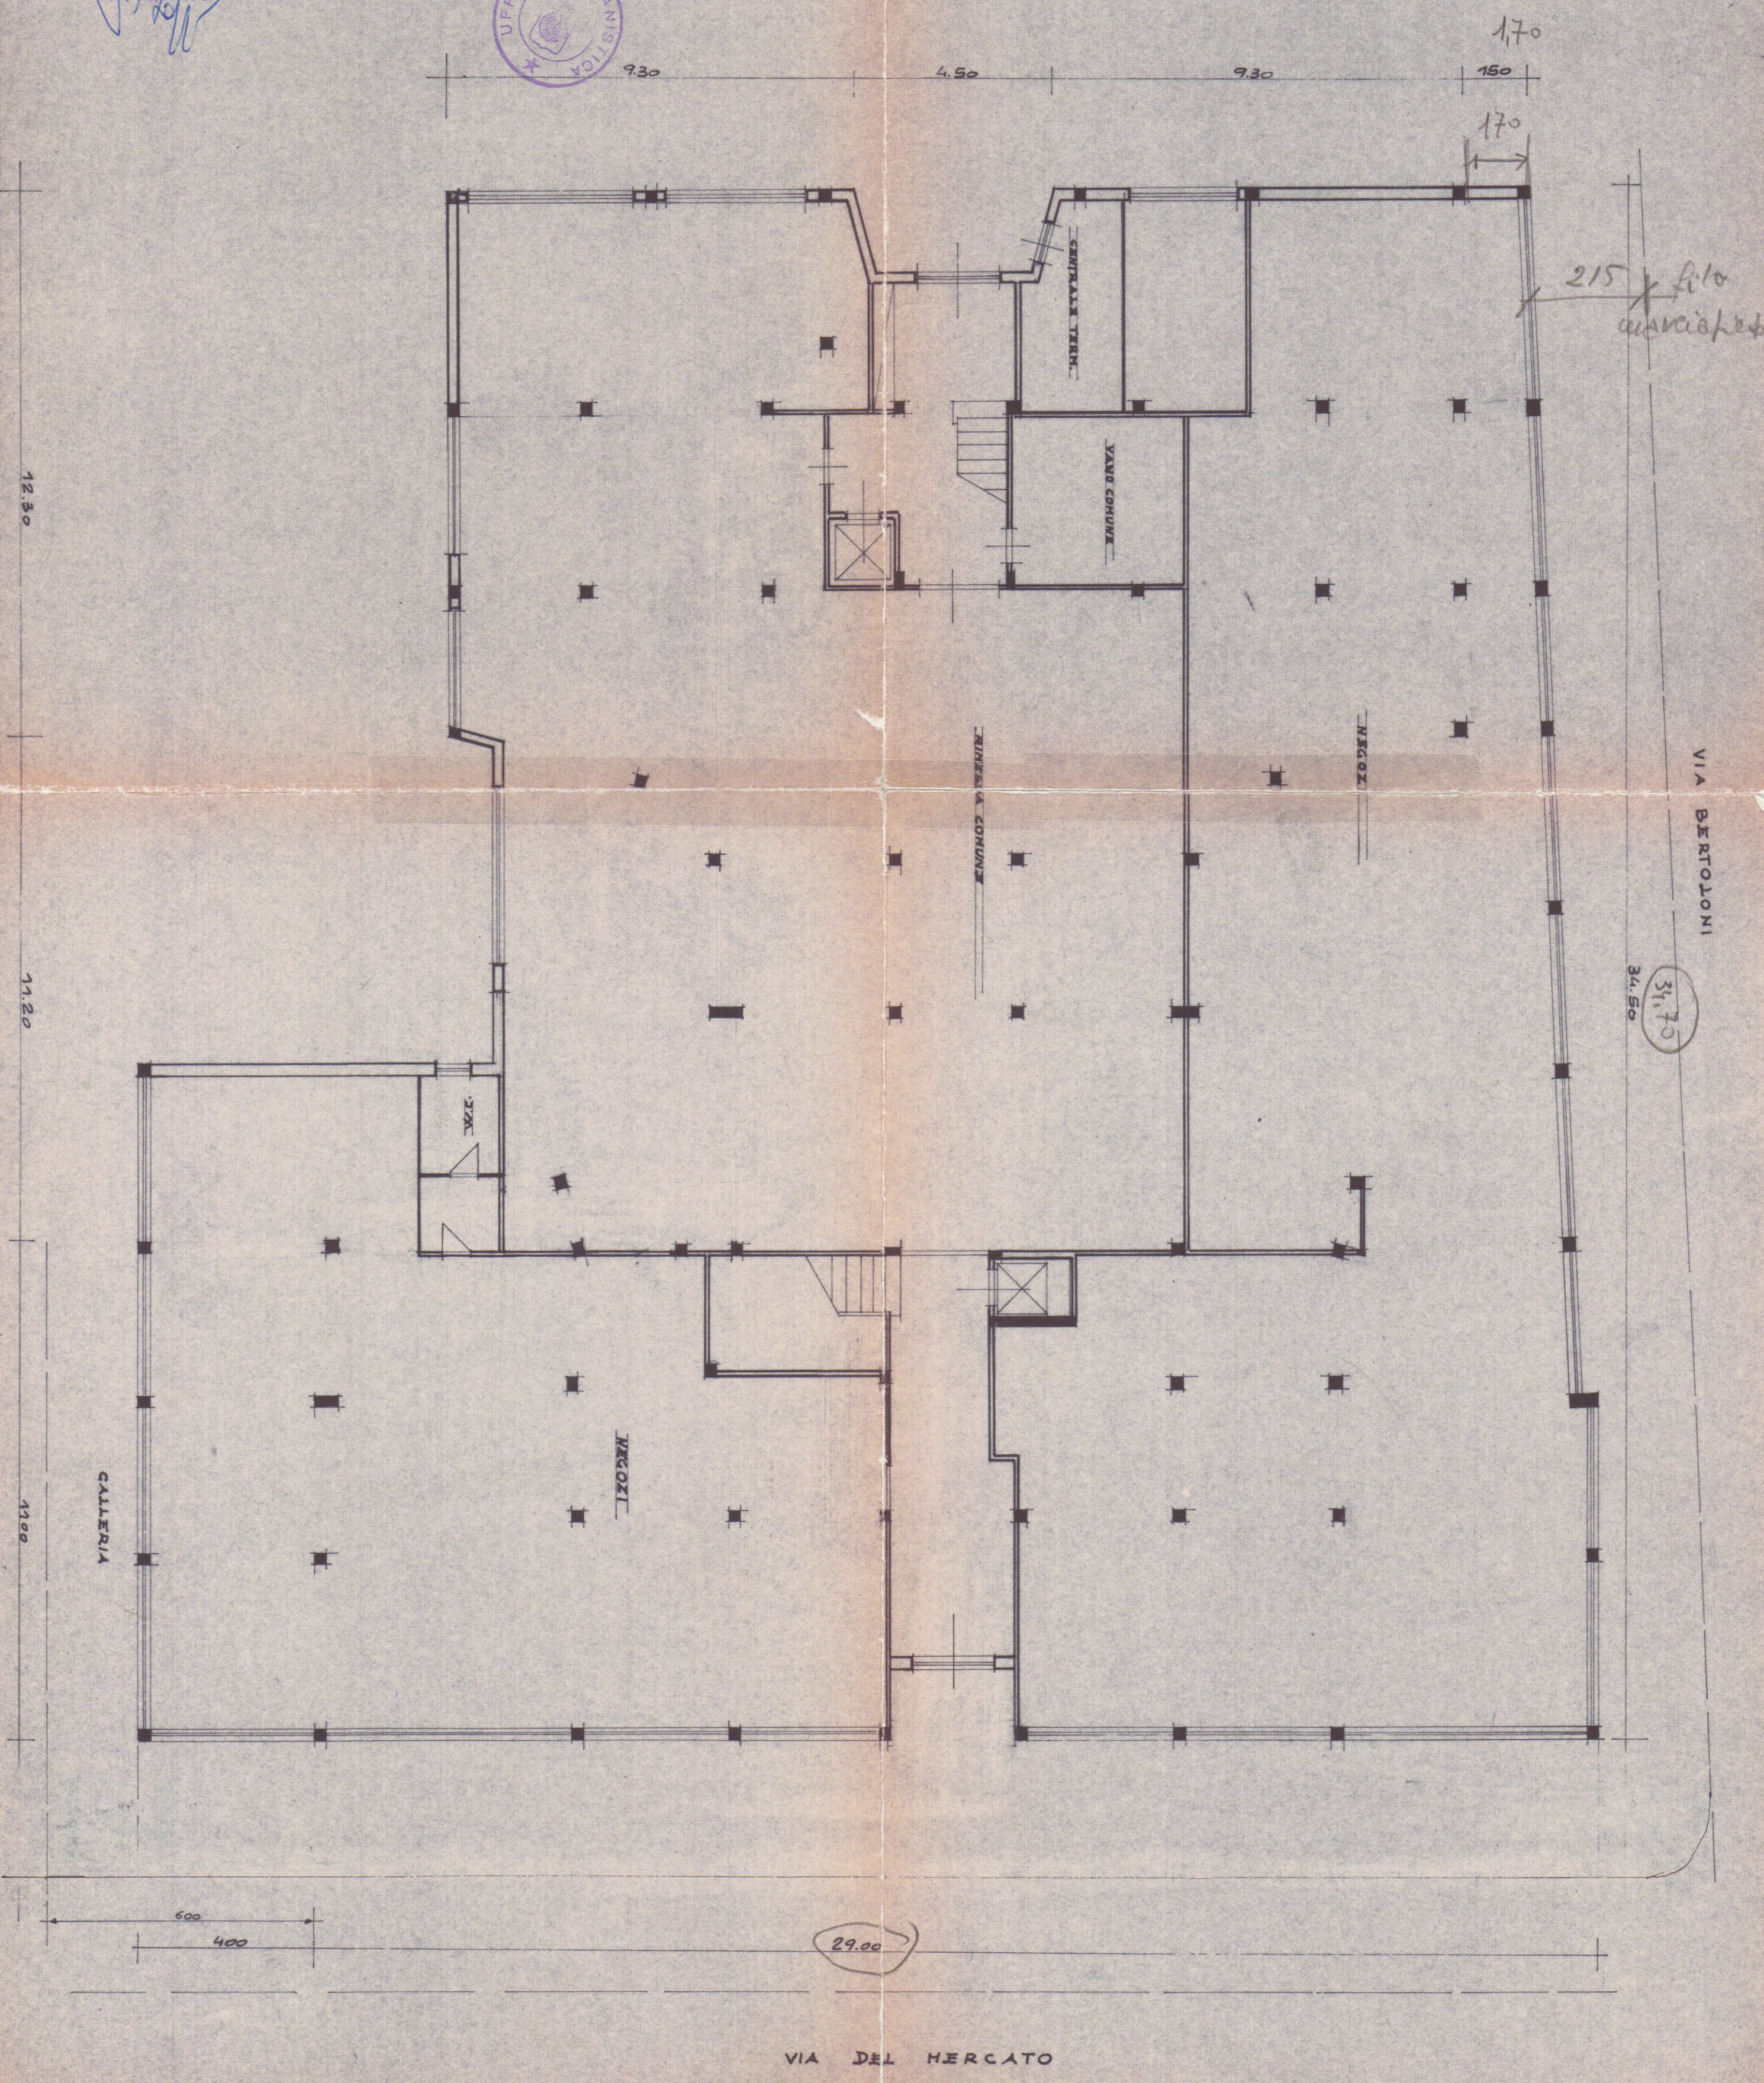

VIA DEL MERCATO