

16 NOV 1987
PROGETTO DI UN FABBRICATO
DI CIVILE ABITAZIONE -
via colombara - avenza - CARRARA
proprietario sig. CRUDELI LINO -
VARIANTE SOSTANZIALE -
scala 1/100 TAV. 1

Il proprietario
Luigi Bessi

ORDINE DEGLI ARCHITETTI DI MASSA-CARRARA
dott. M. PAOLETTI n. 77
Cod. Prof. N. 5443 8832W

APPROVATO
16 MAR 1988
CONTROLLATO
IL TECNICO

Approvato dal Sindaco alle deliberazioni
Indicate nella Concessione Edilizia
N. 120 del 10/3/1988

VARIANTE SOSTANZIALE
O dell'Approvazione del Servizio alle costruzioni
O dell'Approvazione del Servizio alle costruzioni

16 MAR 1988

ARCH. PIER LUIGI BESSI

STRADA DI PRG

122

76

121

10

75

120

VIA COLOMBARA

STRADA DI PRG



ALTRA PROPRIETA'

ALTRA PROPRIETA'

ALTRA PROPRIETA'

m. paolotti n. vanelli architetti

data 12.11.87 tavola n. 1

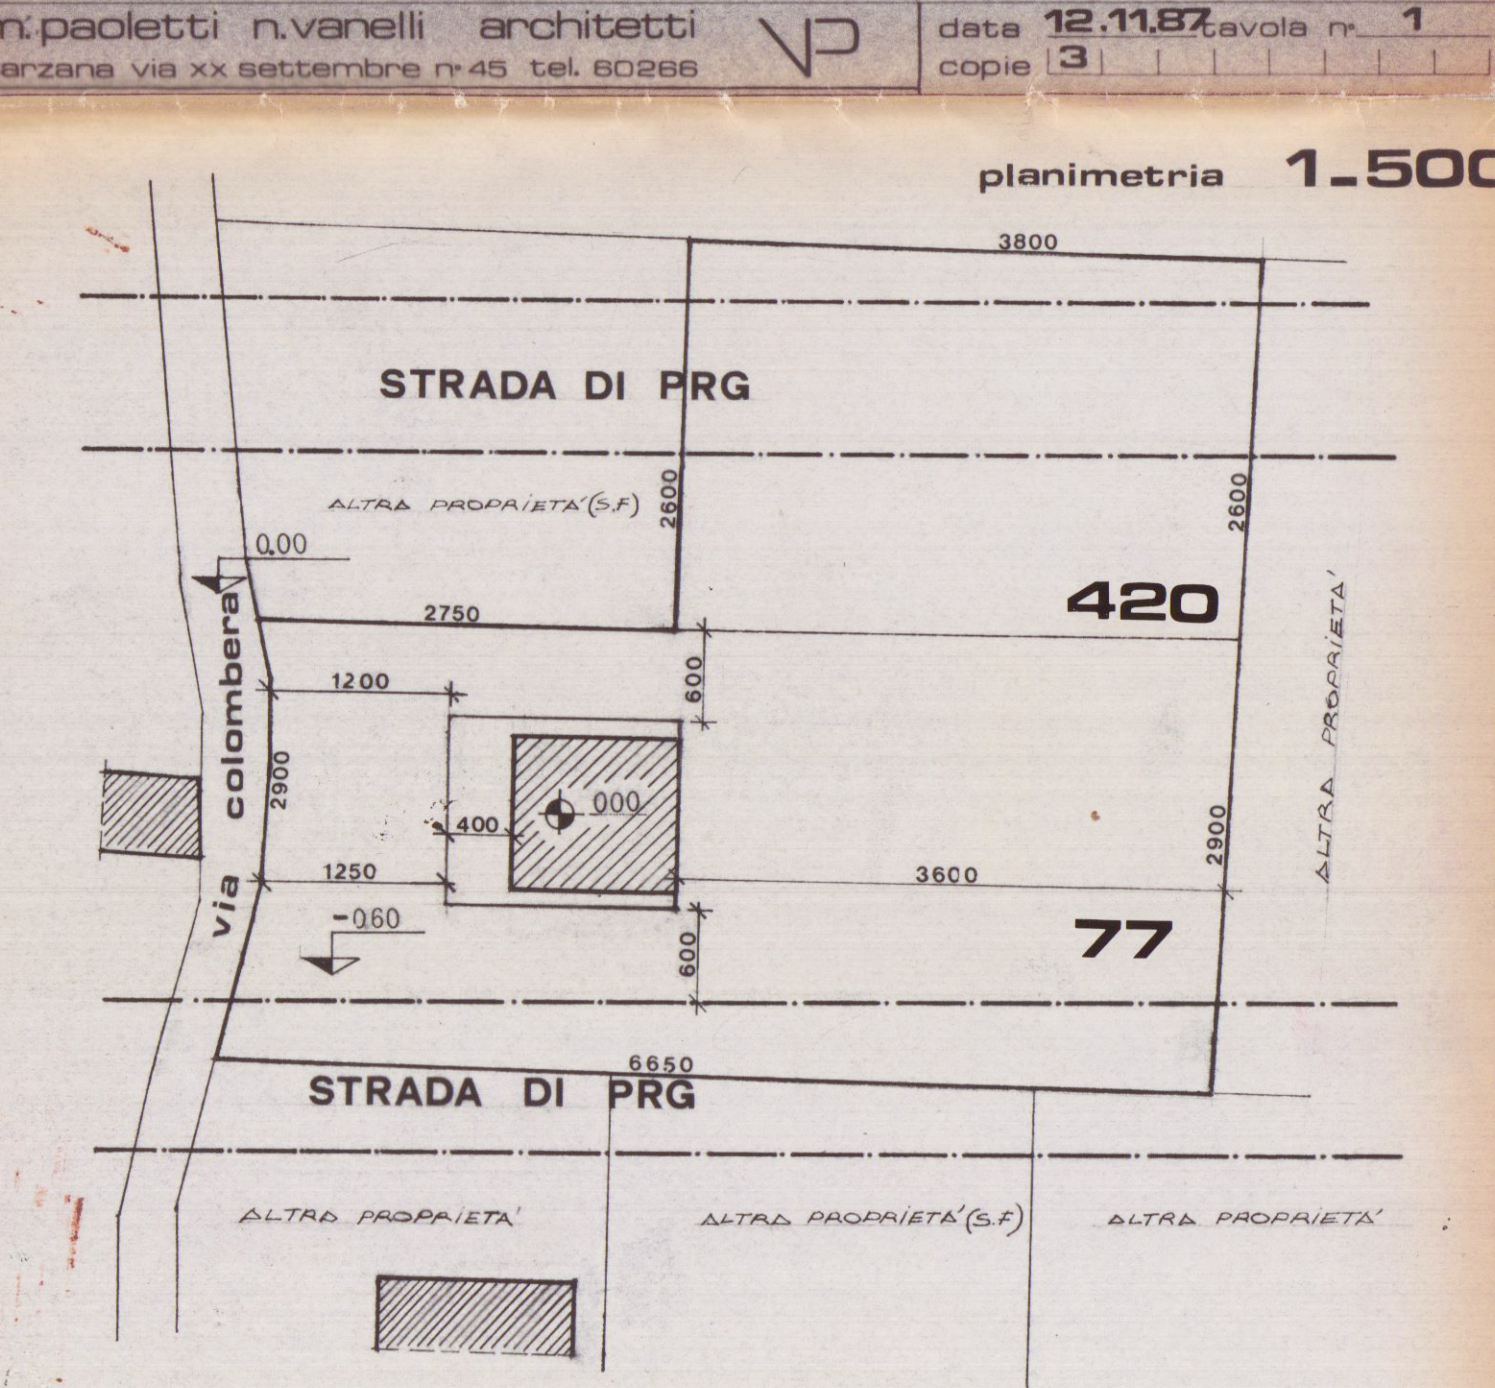

PARAMETRI DI P.R.G. ART. II ZONA "E" VILLE
COSTRUZIONE ISOLATA NUMERO MAX PIANI 2 H. MAX 8 MT
SUP. COPERTA MAX MQ 300 MINIMA MQ 120 DIST. CONFINI ML 6,00


PORTICO E LOGGIE	10,30 X 4,00	= MQ 41,20
SUP. COPERTA	11,60 X 10,60	= MQ 122,96
VOLUME	122,96 X 3,00	= MC 368,88
VOLUME	122,96 X 2,70	= MC 332,00
VOLUME	5,80 X 10,60 X 2	= MC 61,48
VOLUME TOTALE		TOT. MC 762,36

