



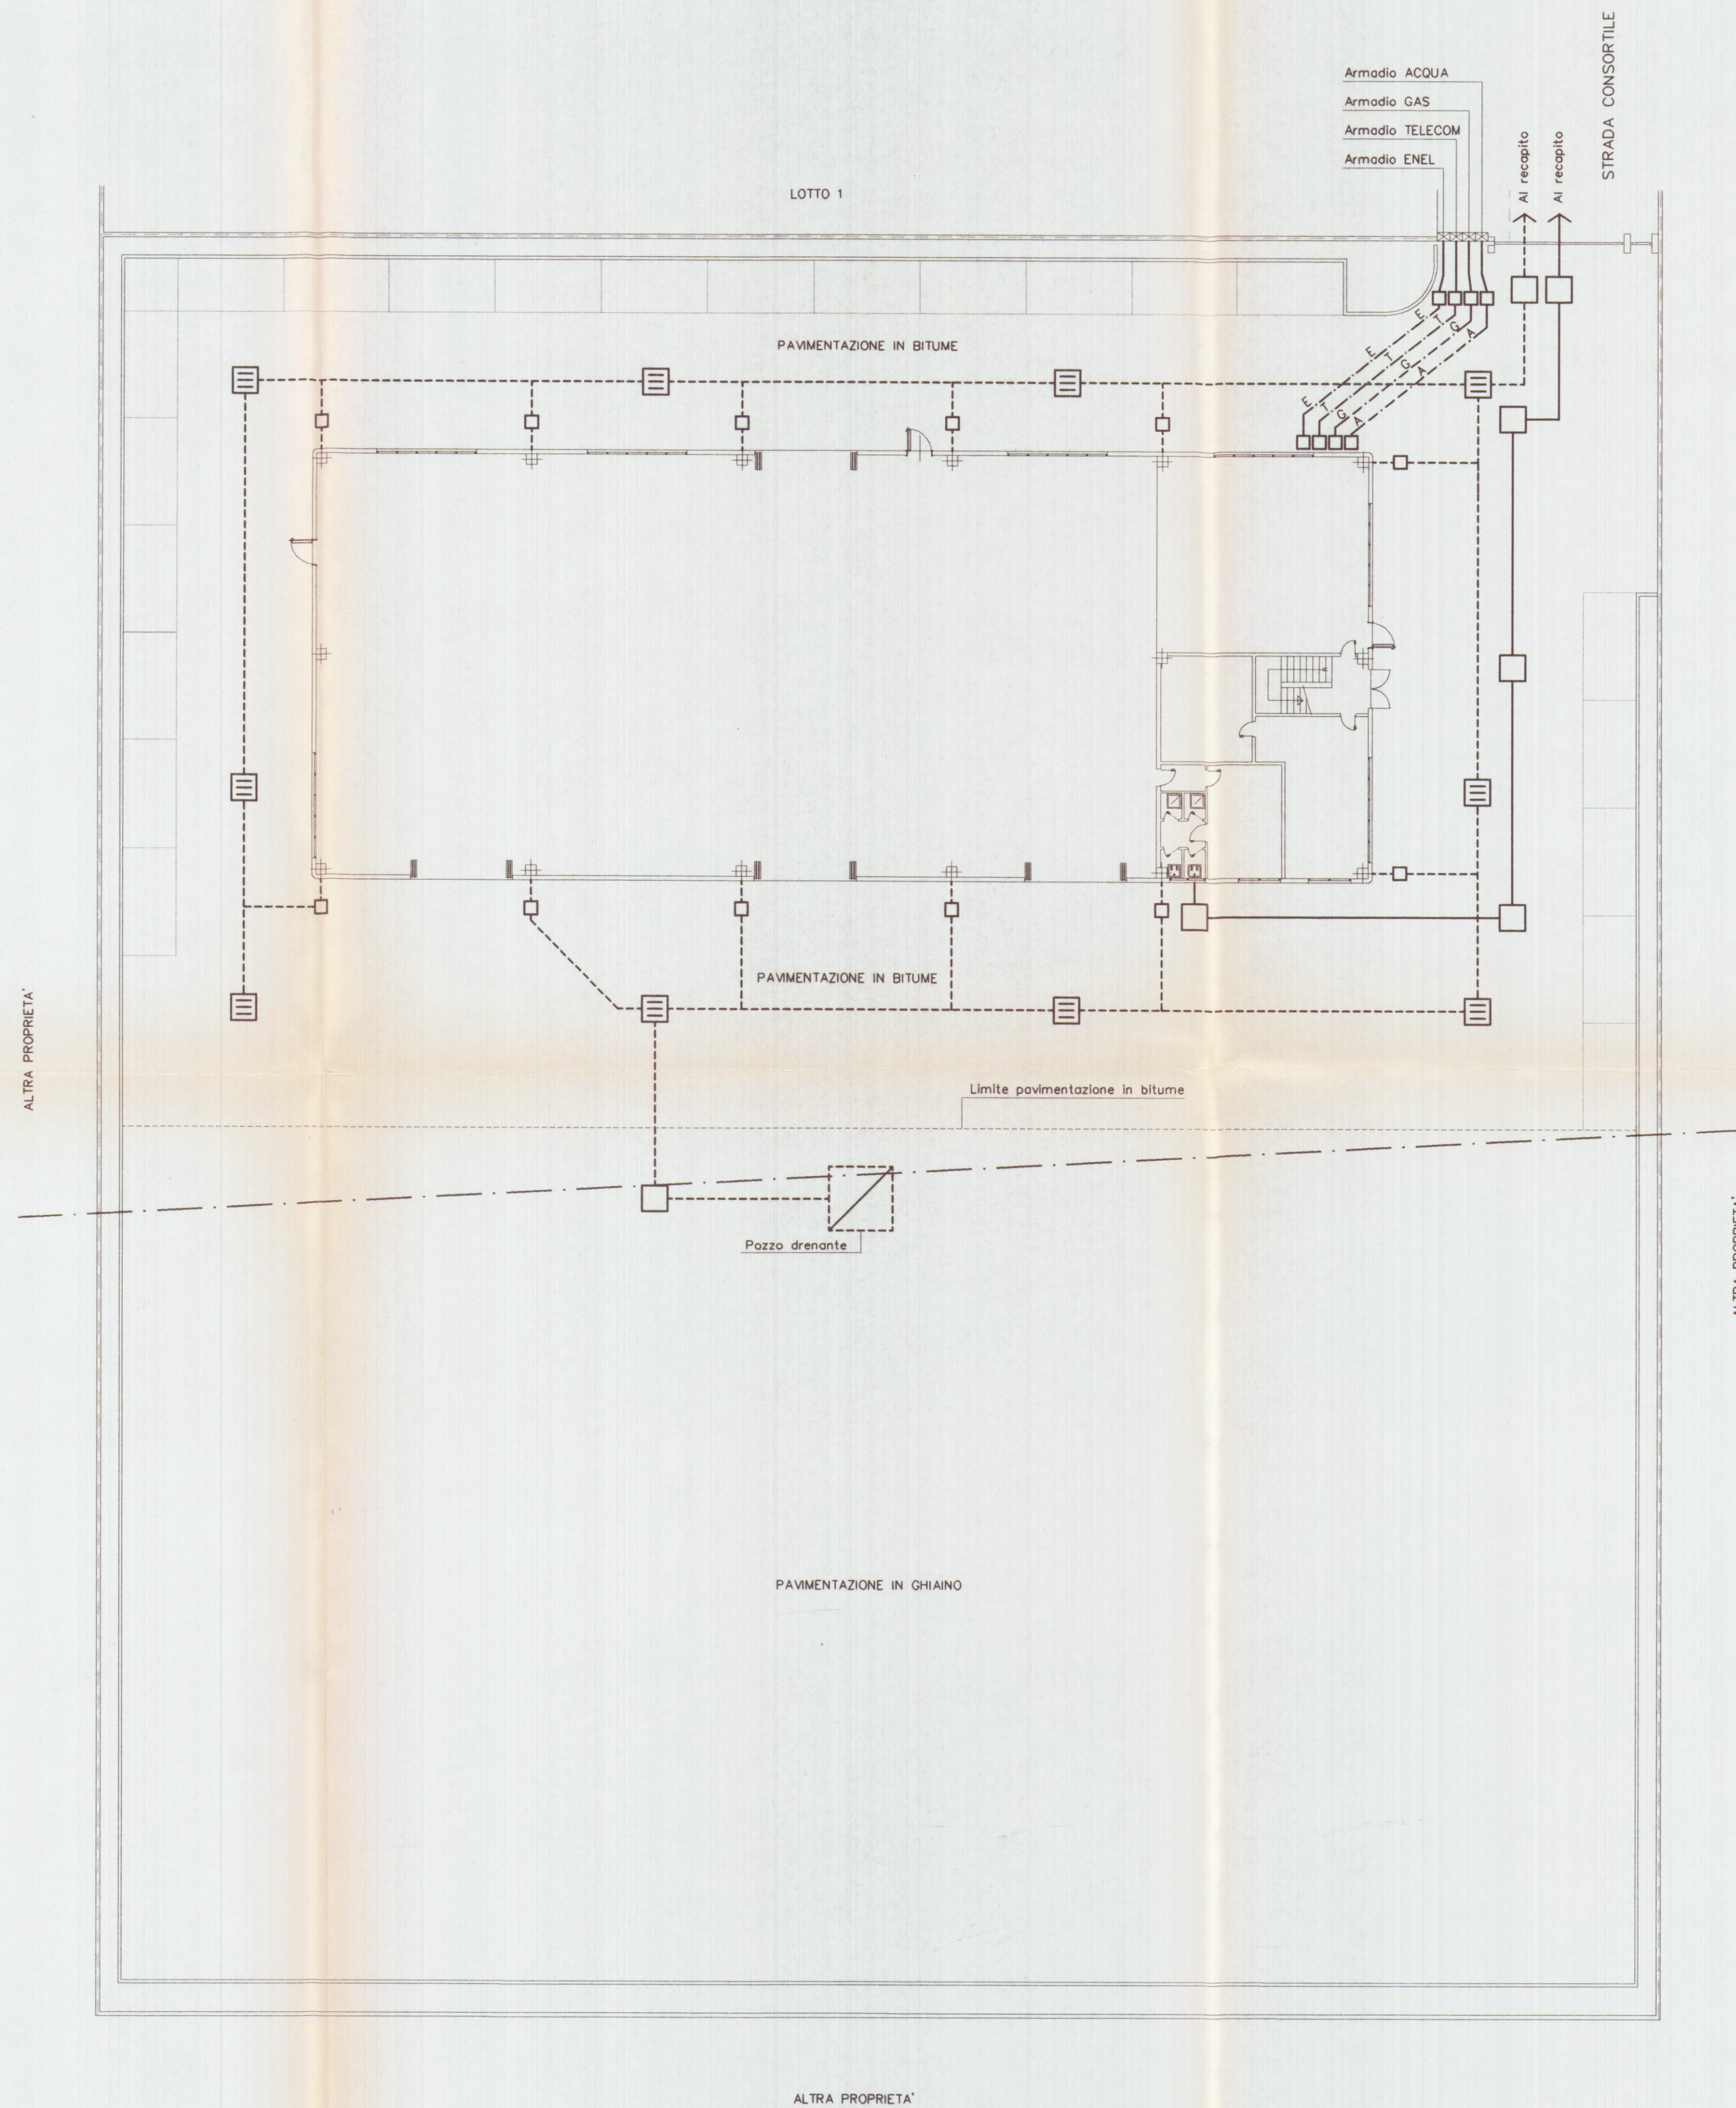

LEGENDA

SIMB. GRAFICI	DESCRIZIONE
	Pozzo drenante ml 3.00x3.00x2.00
	Pozzetti in cls
	Tubo in PVC fognatura Nera
	Tubo in PVC fognatura Bianca
	Punto di fornitura enti
	Corrugato Ø125 - ENEL
	Corrugato Ø 125- TELECOM
	Tubo Pehd DN 50 - ACQUA
	Tubo Pehd DN 30 - GAS

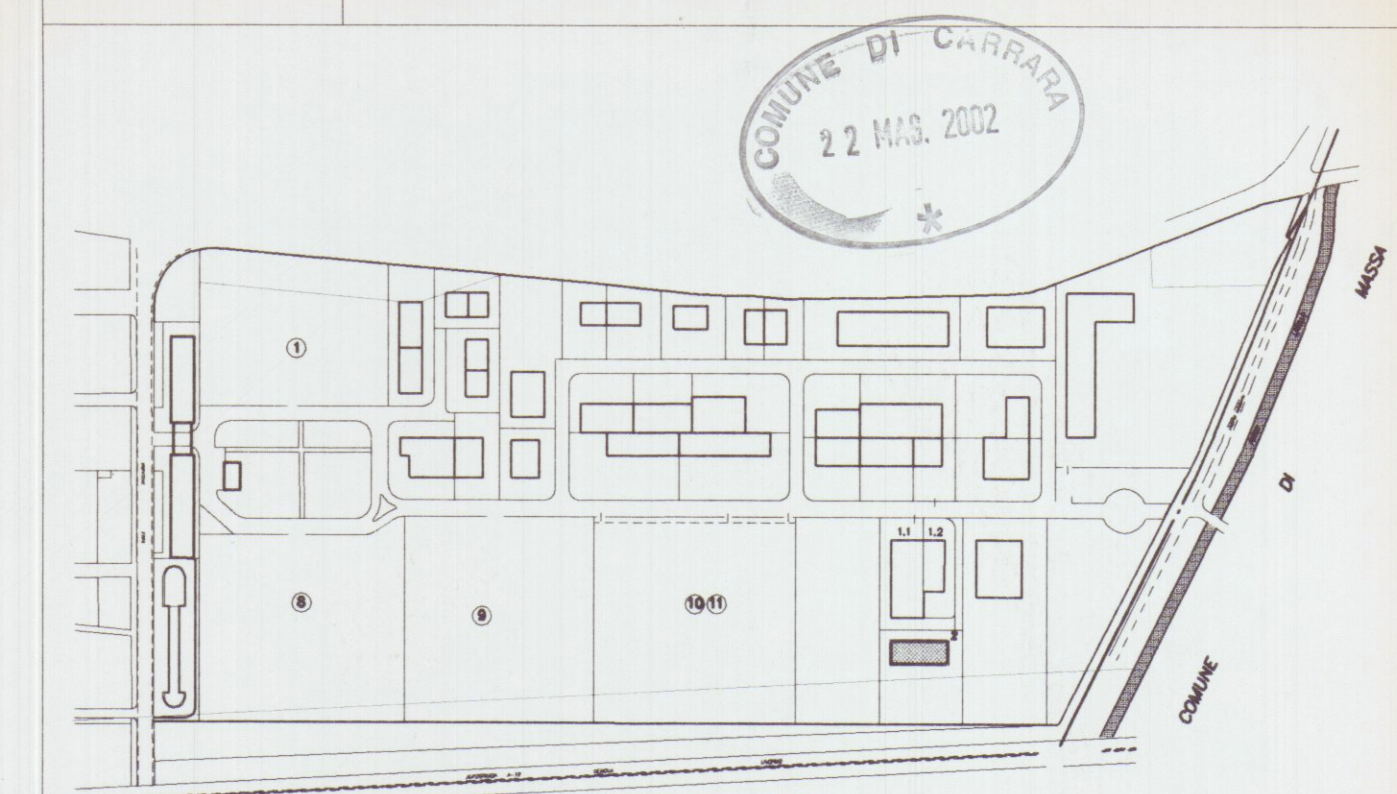

APPROVATO

Planimetria di riferimento

PROGETTAZIONE:

Studio FRUZZETTI

COMMITTENTE:

Consorzio 2012

REV.	DATA	DESCRIZIONE	DISEGN.	CONTR.	APPROV.
PRIMA USCITA	Apr. 02		GIANGARE*	FRUZZETTI	
PROPRIETA':	Consorzio 2012		File		
OGGETTO:	Progetto di capannone industriale Lotto 2		SCALA	TAVOLA	
TITOLO:	IMPIANTI TECNOLOGICI		1:200	5	