

TESTO TAVOLA: PROSPETTO (STATO ATTUALE)

DATA:

PROGETTO

DOTT. ARCH. DANIELA DEL CARLO

SCALA:

1: 100

APPROVATO

COMUNE DI CARRARA

SECT. URBANISTICA

Approvato dal Sindaco alle condizioni

indicate nella Concessione Edilizia


n° 243 del 1996

elaborato grafico di via della Comm. Edilizia

n° 27 del 1997 Tav. n° 4/12

L'Istruttore Tecnico

Sig.ra Barsi Franca

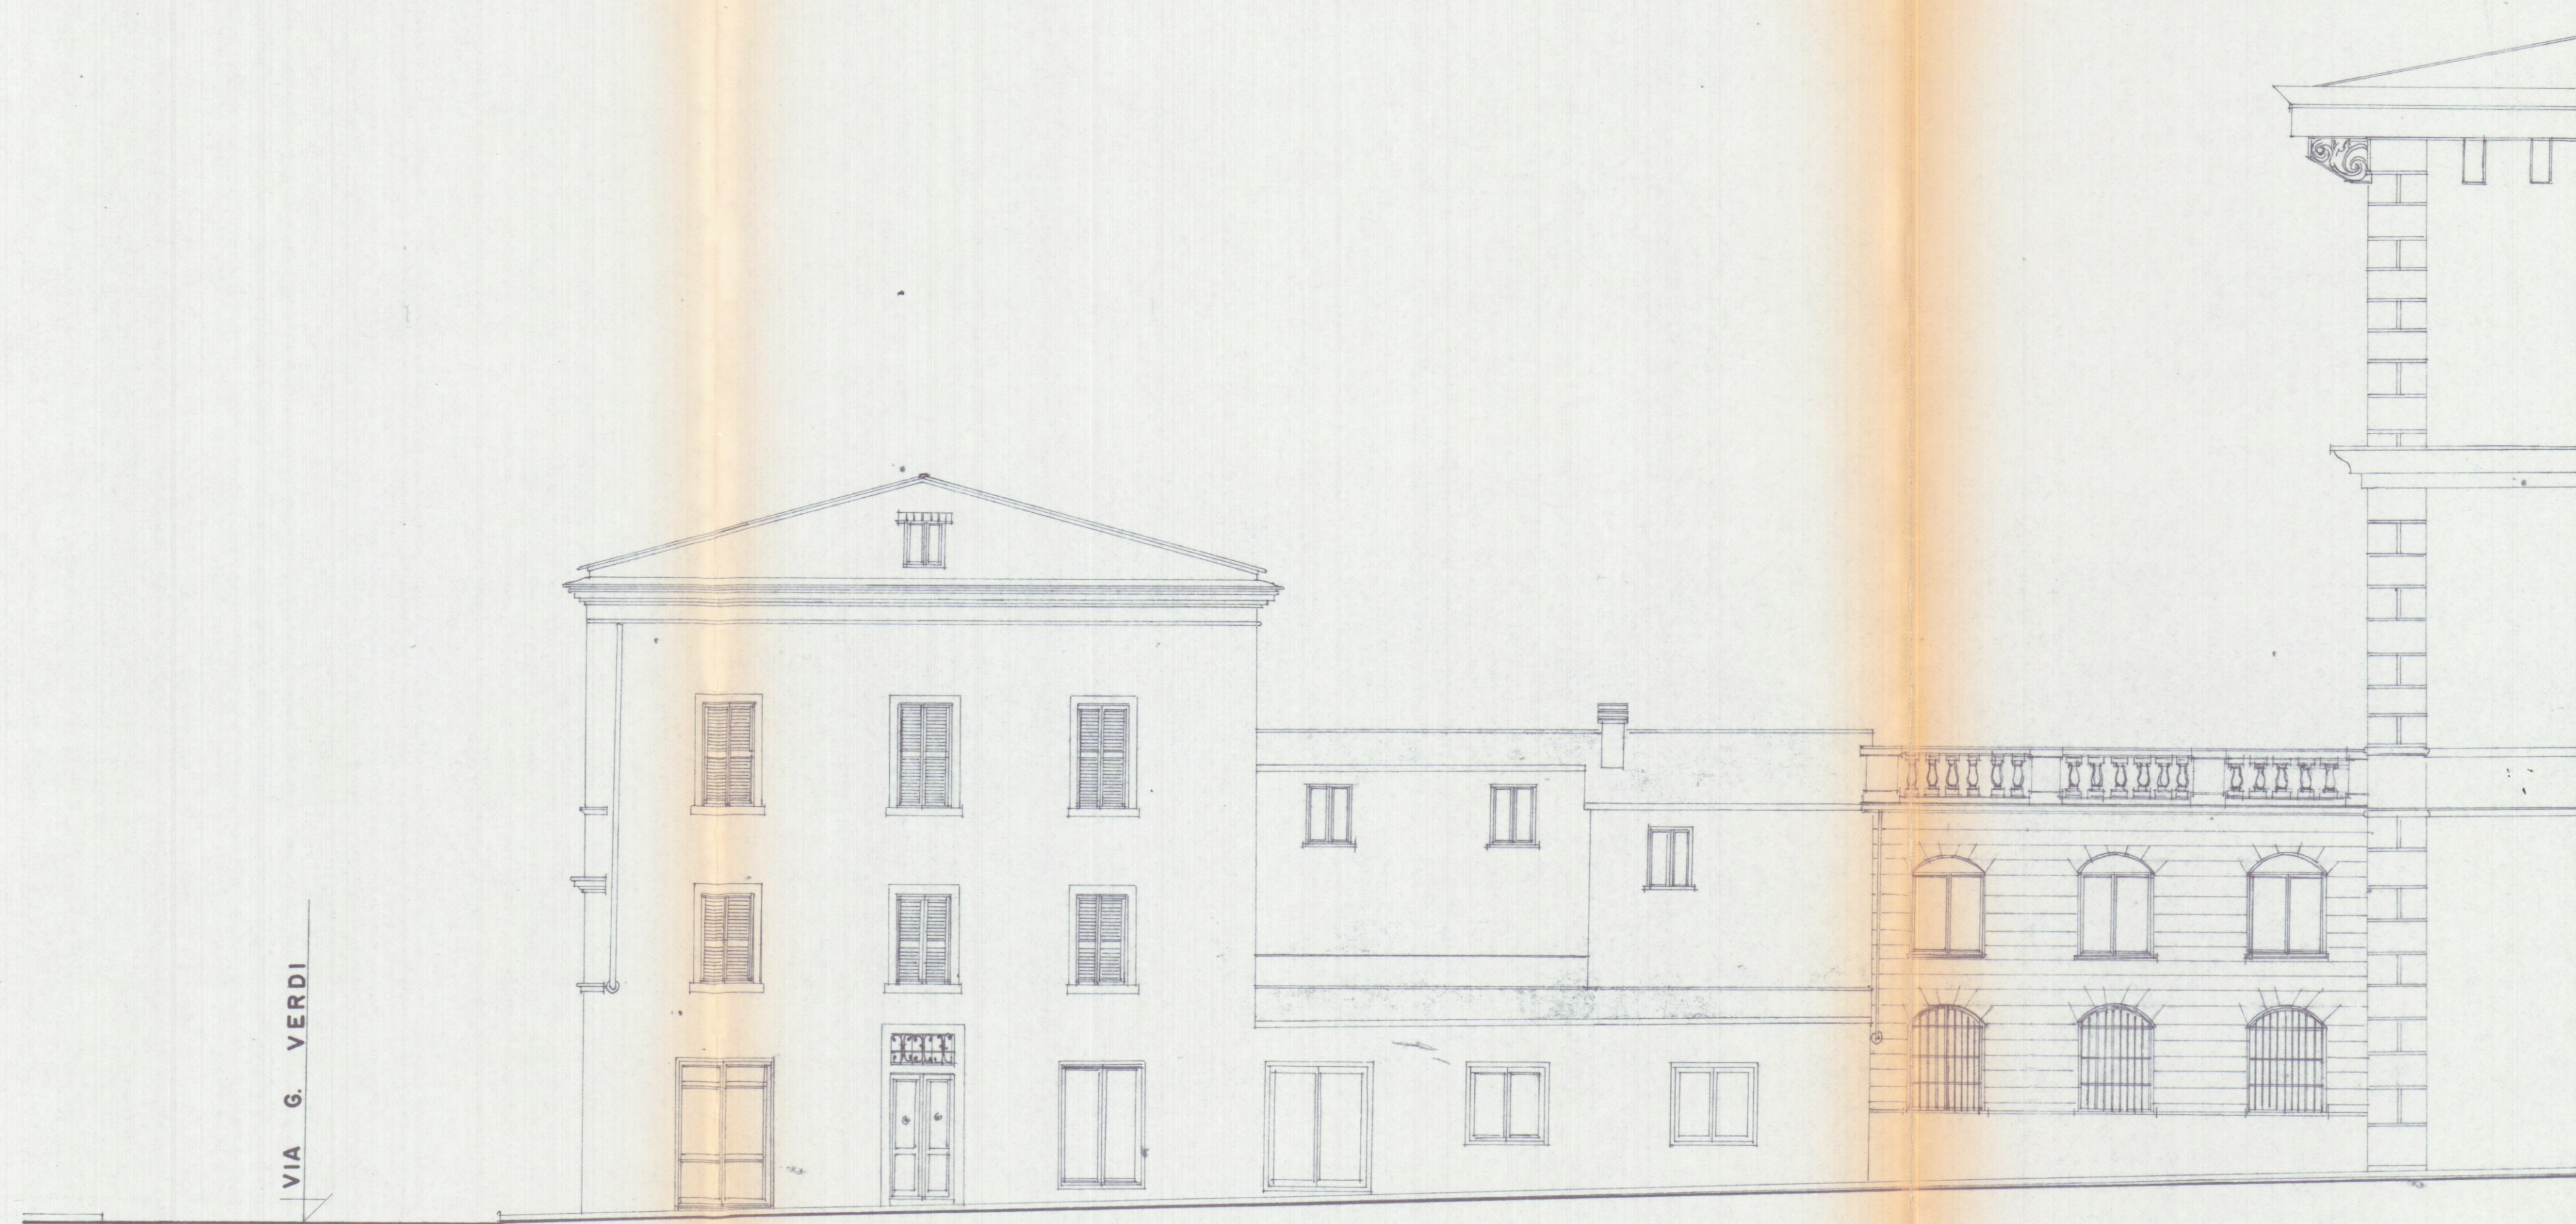

PROSPETTO SU VIA E. CHIESA