

COMUNE DI CARRARA

Provincia di Massa Carrara

PROGETTO PER LA REALIZZAZIONE DI FABBRICATO UNIFAMILIARE DI CIVILE ABITAZIONE IN LOCALITA' MONTEVERDE

PROPRIETA' Sig. MENCONI ADRIANO
PROGETTISTA Geom. LORENZINI FILIPPO

Allegato

COMUNE DI CARRARA SETTORE URBANISTICA

Approvato dal Dirigente alle condizioni indicate nella Concessione edilizia n. 2403 del 2/10/03 elaborato grafico Tav. 4/6 approvato dal Nucleo Valutazione e Il Responsabile del Procedimento (Piazzoni)

APPROVATO

PROGETTO STRADA DI ACCESSO

Scala 1 : 200

PIANTA - SEZIONI - PROFILO

SISTEMAZIONE ESTERNA


Scala 1 : 100

QUOTE e PIANTUMAZIONE

STUDIO TECNICO GEOM. FILIPPO LORENZINI Via Serravalle n° 28 - Ortonovo (SP) Tel. 0187 - 660049

Aprile 2003 4/6

4

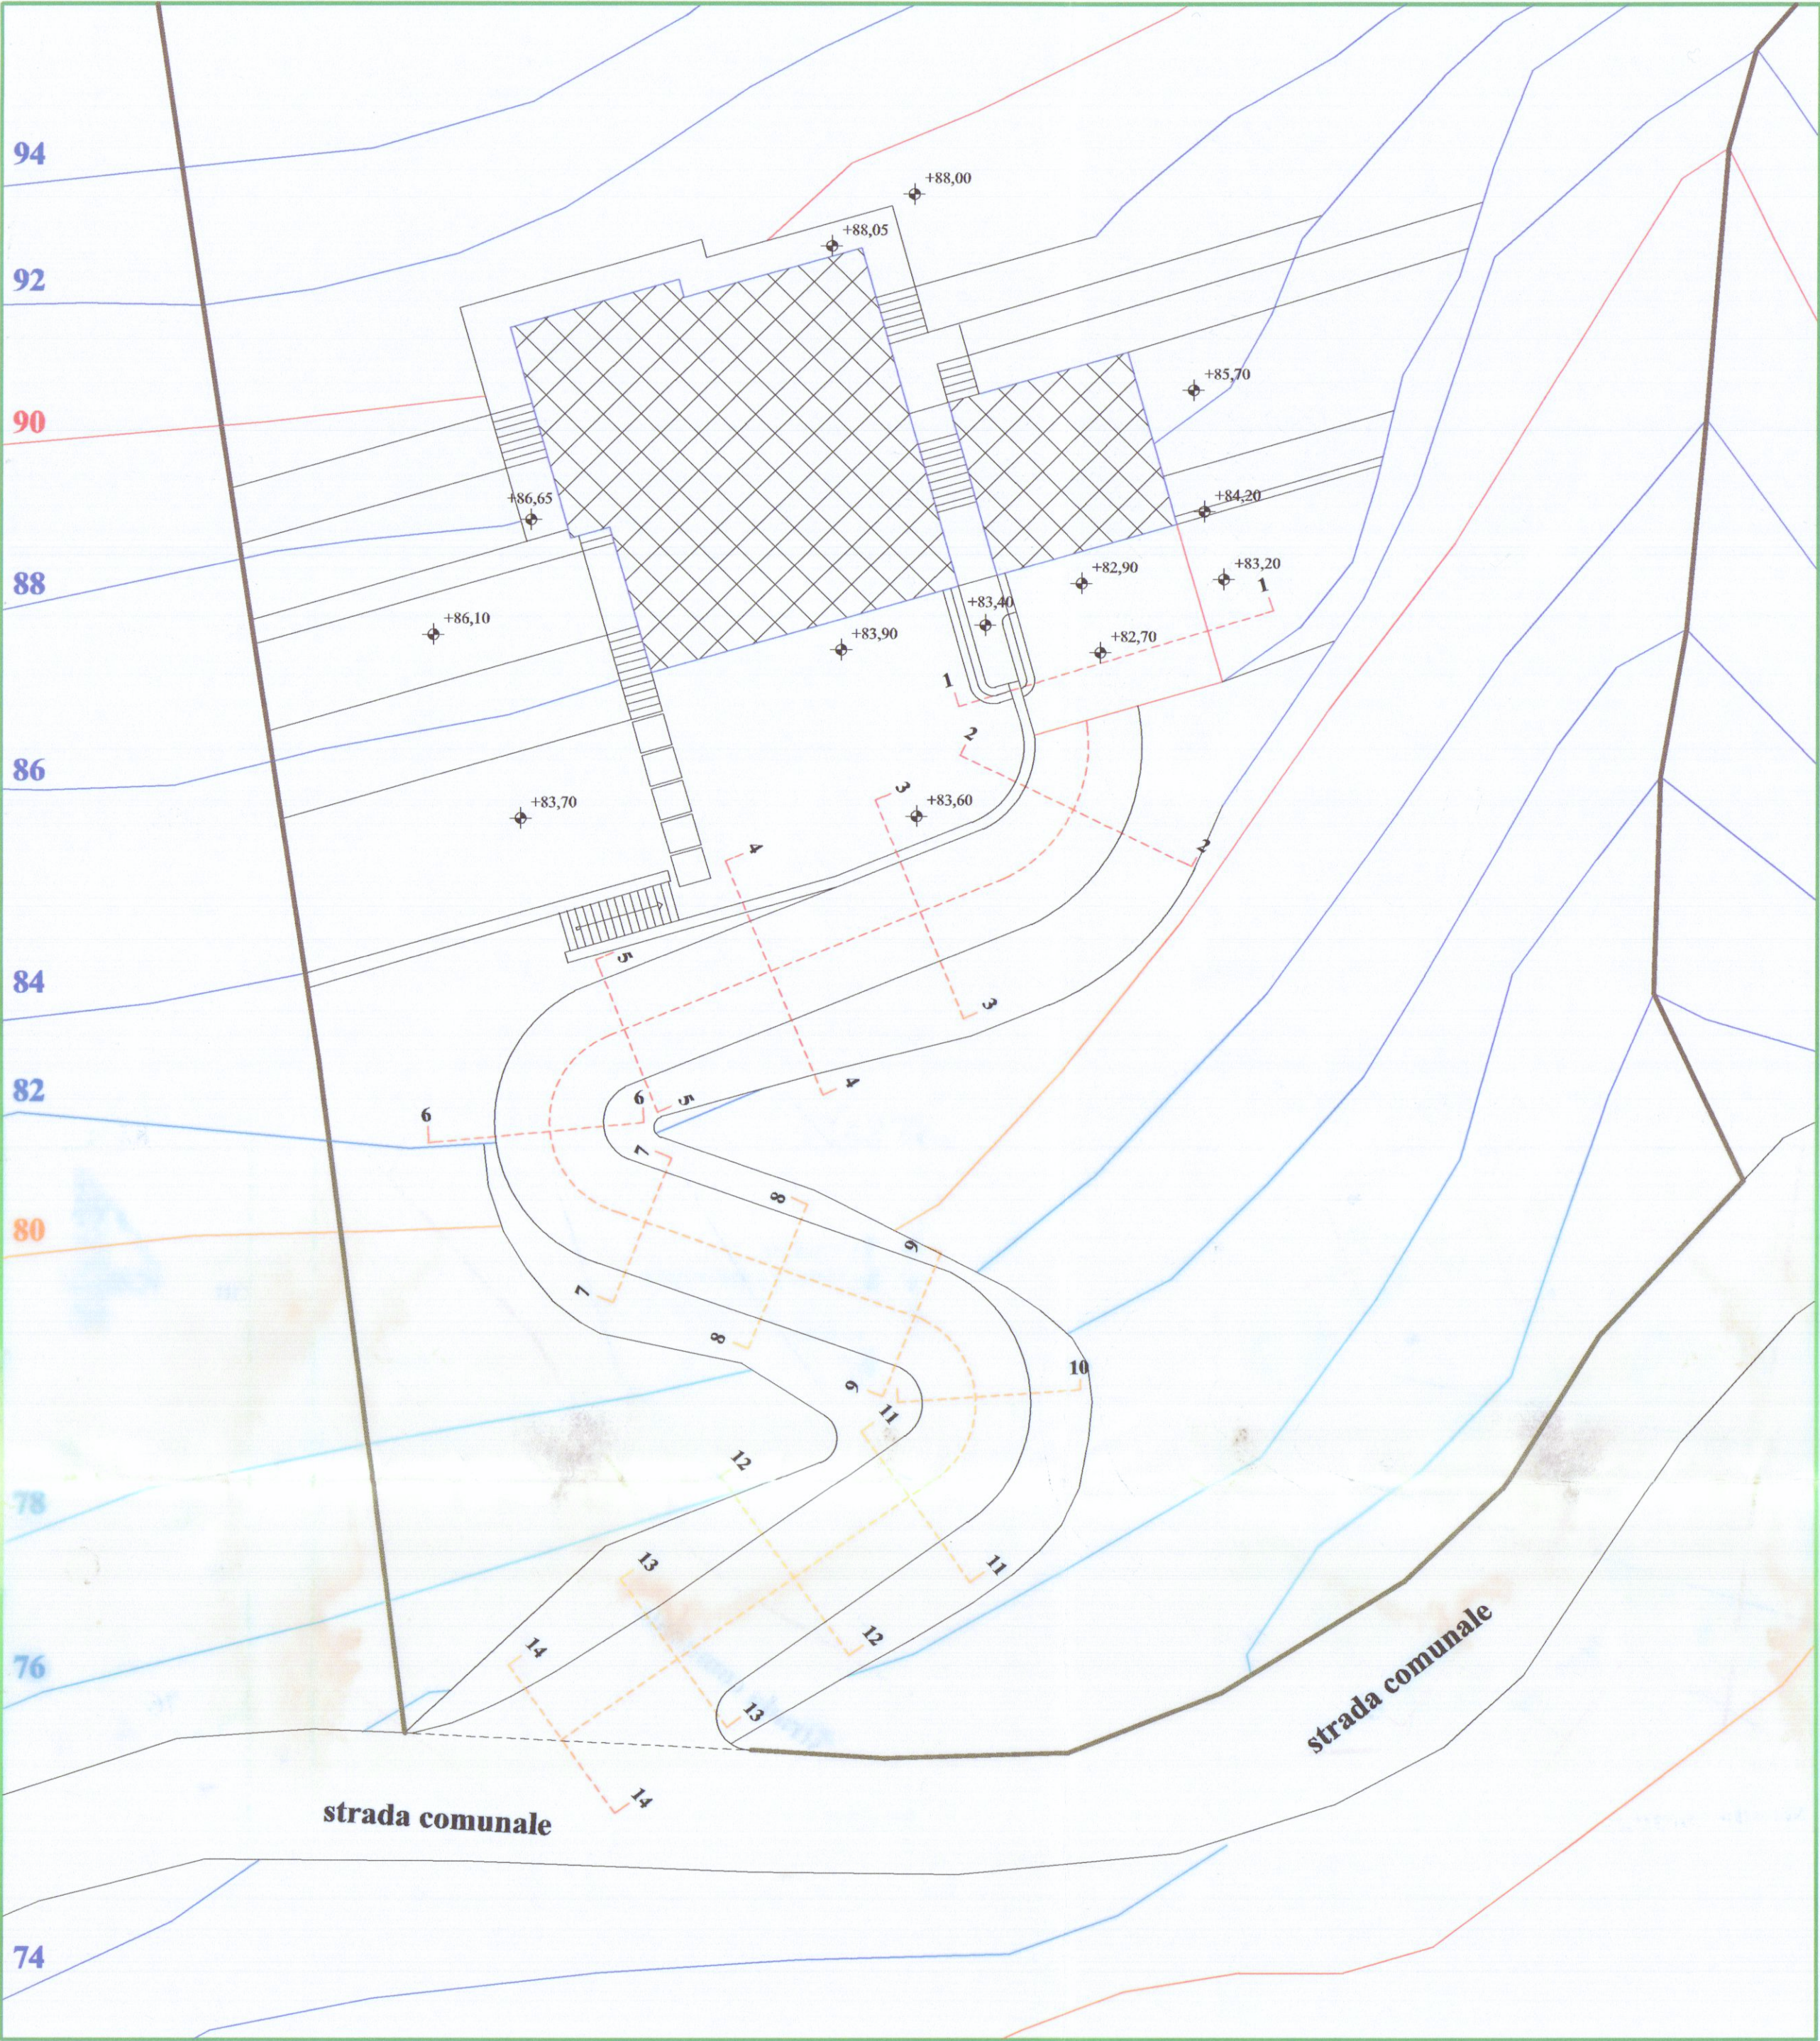


PLANIMETRIA STRADA DI COLLEGAMENTO
Scala 1 : 200




SISTEMAZIONE ESTERNA - PIANTUMAZIONE
Scala 1 : 200


SEZIONE 1 - 1

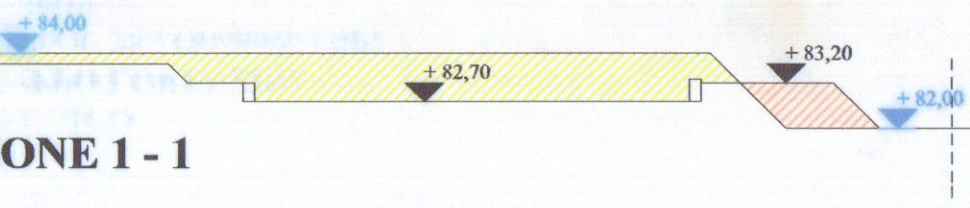


SEZIONE 2 - 2

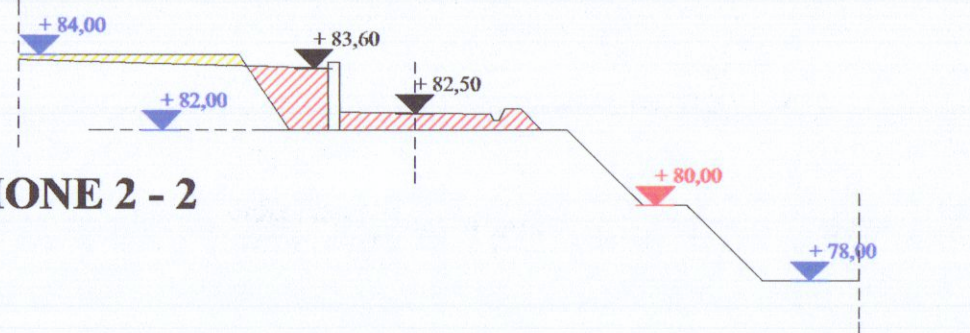


SEZIONE 3 - 3

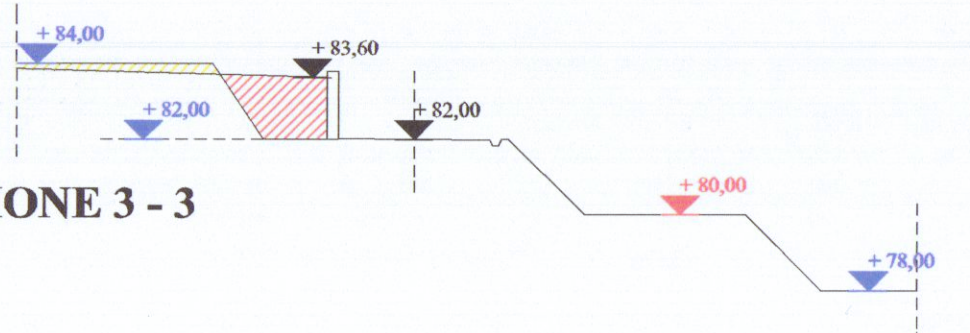


SEZIONE 4 - 4

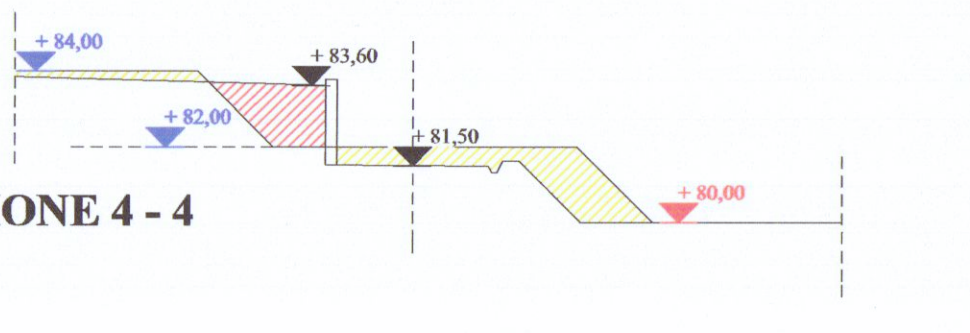


SEZIONE 5 - 5

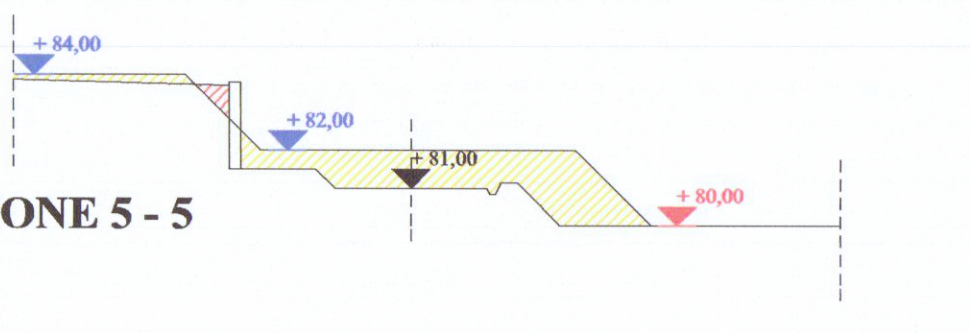


SEZIONE 6 - 6

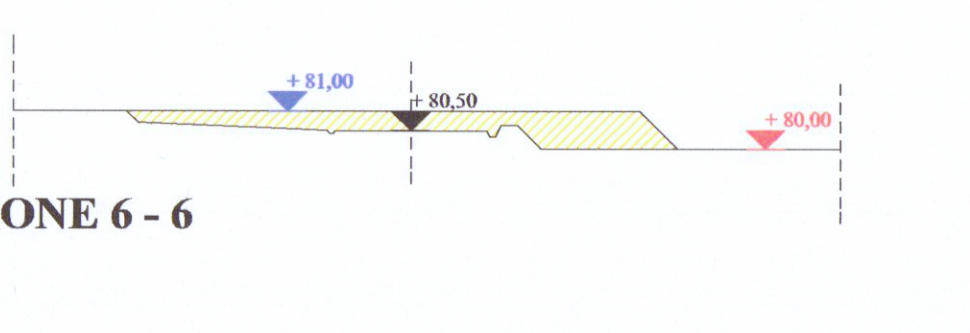


SEZIONE 7 - 7

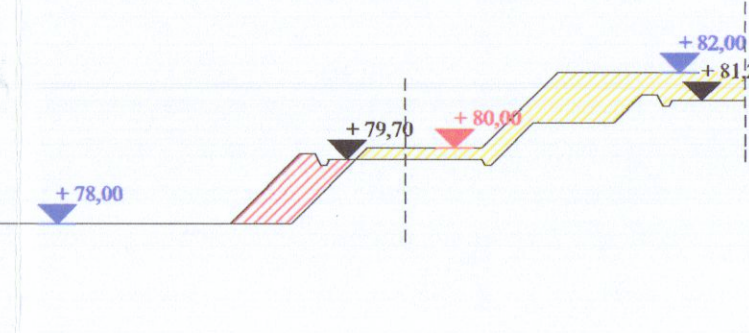


SEZIONE 8 - 8

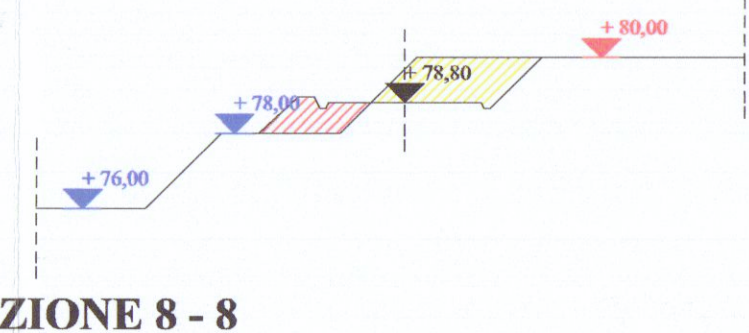


SEZIONE 9 - 9

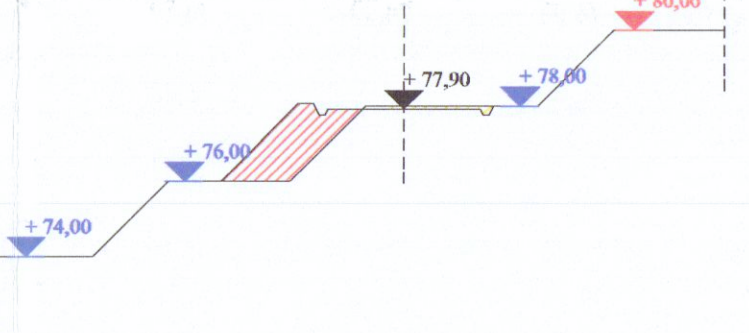


SEZIONE 10 - 10

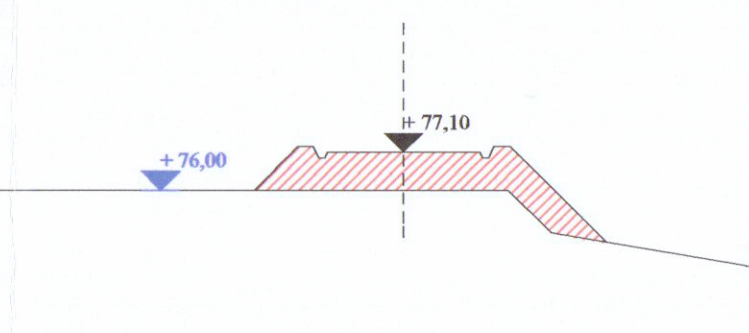


SEZIONE 11 - 11

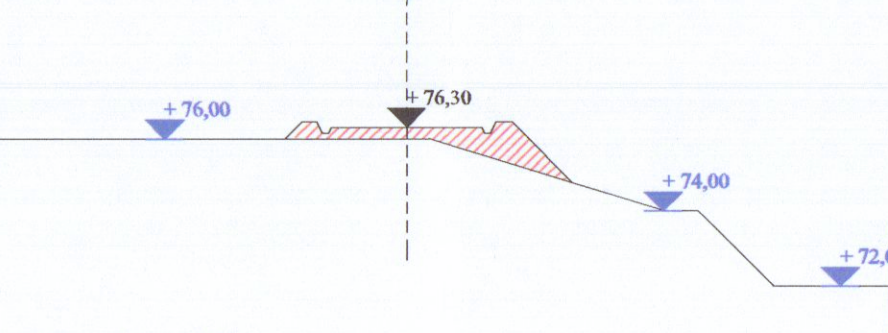

SEZIONE 12 - 12

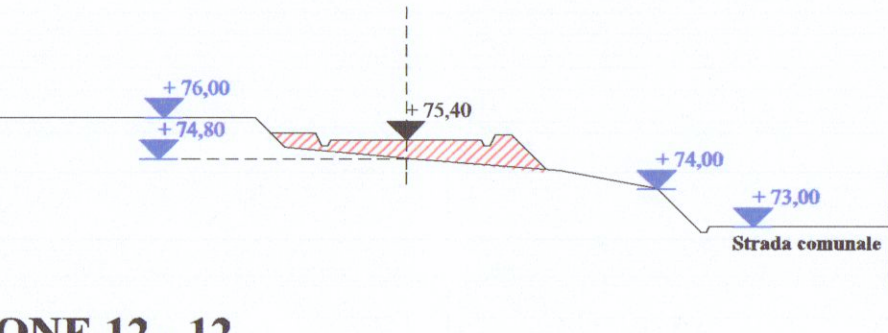

SEZIONE 13 - 13

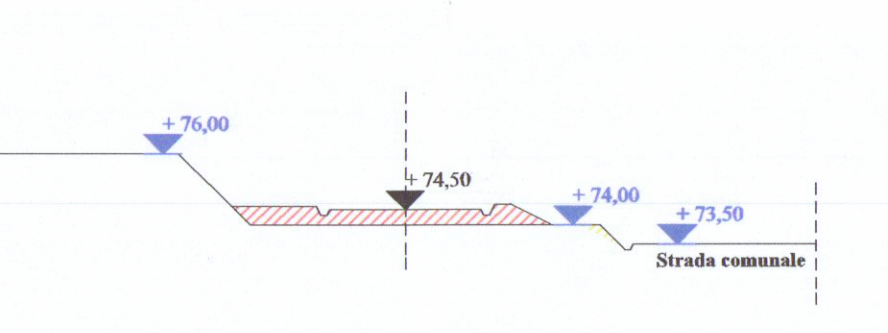

SEZIONE 14 - 14



n° sezione	14	13	12	11	10	9	8	7	6	5	4	3	2	1
quote terreno	74,00	74,00	74,80	76,00	76,00	78,00	79,50	80,00	81,00	82,00	82,00	82,00	82,00	84,00
quote strada	74,00	74,50	75,40	76,30	77,10	77,90	78,80	79,70	80,50	81,00	81,50	82,00	82,50	82,70
distanze parziali		530,00	530,00	530,00	435,00	435,00	530,00	530,00	525,00	525,00	590,00	590,00	700,0	540,00
distanze progressive	0,00	5,30	10,60	15,90	20,25	24,60	29,90	35,20	40,45	45,70	51,60	57,50	64,50	69,90