


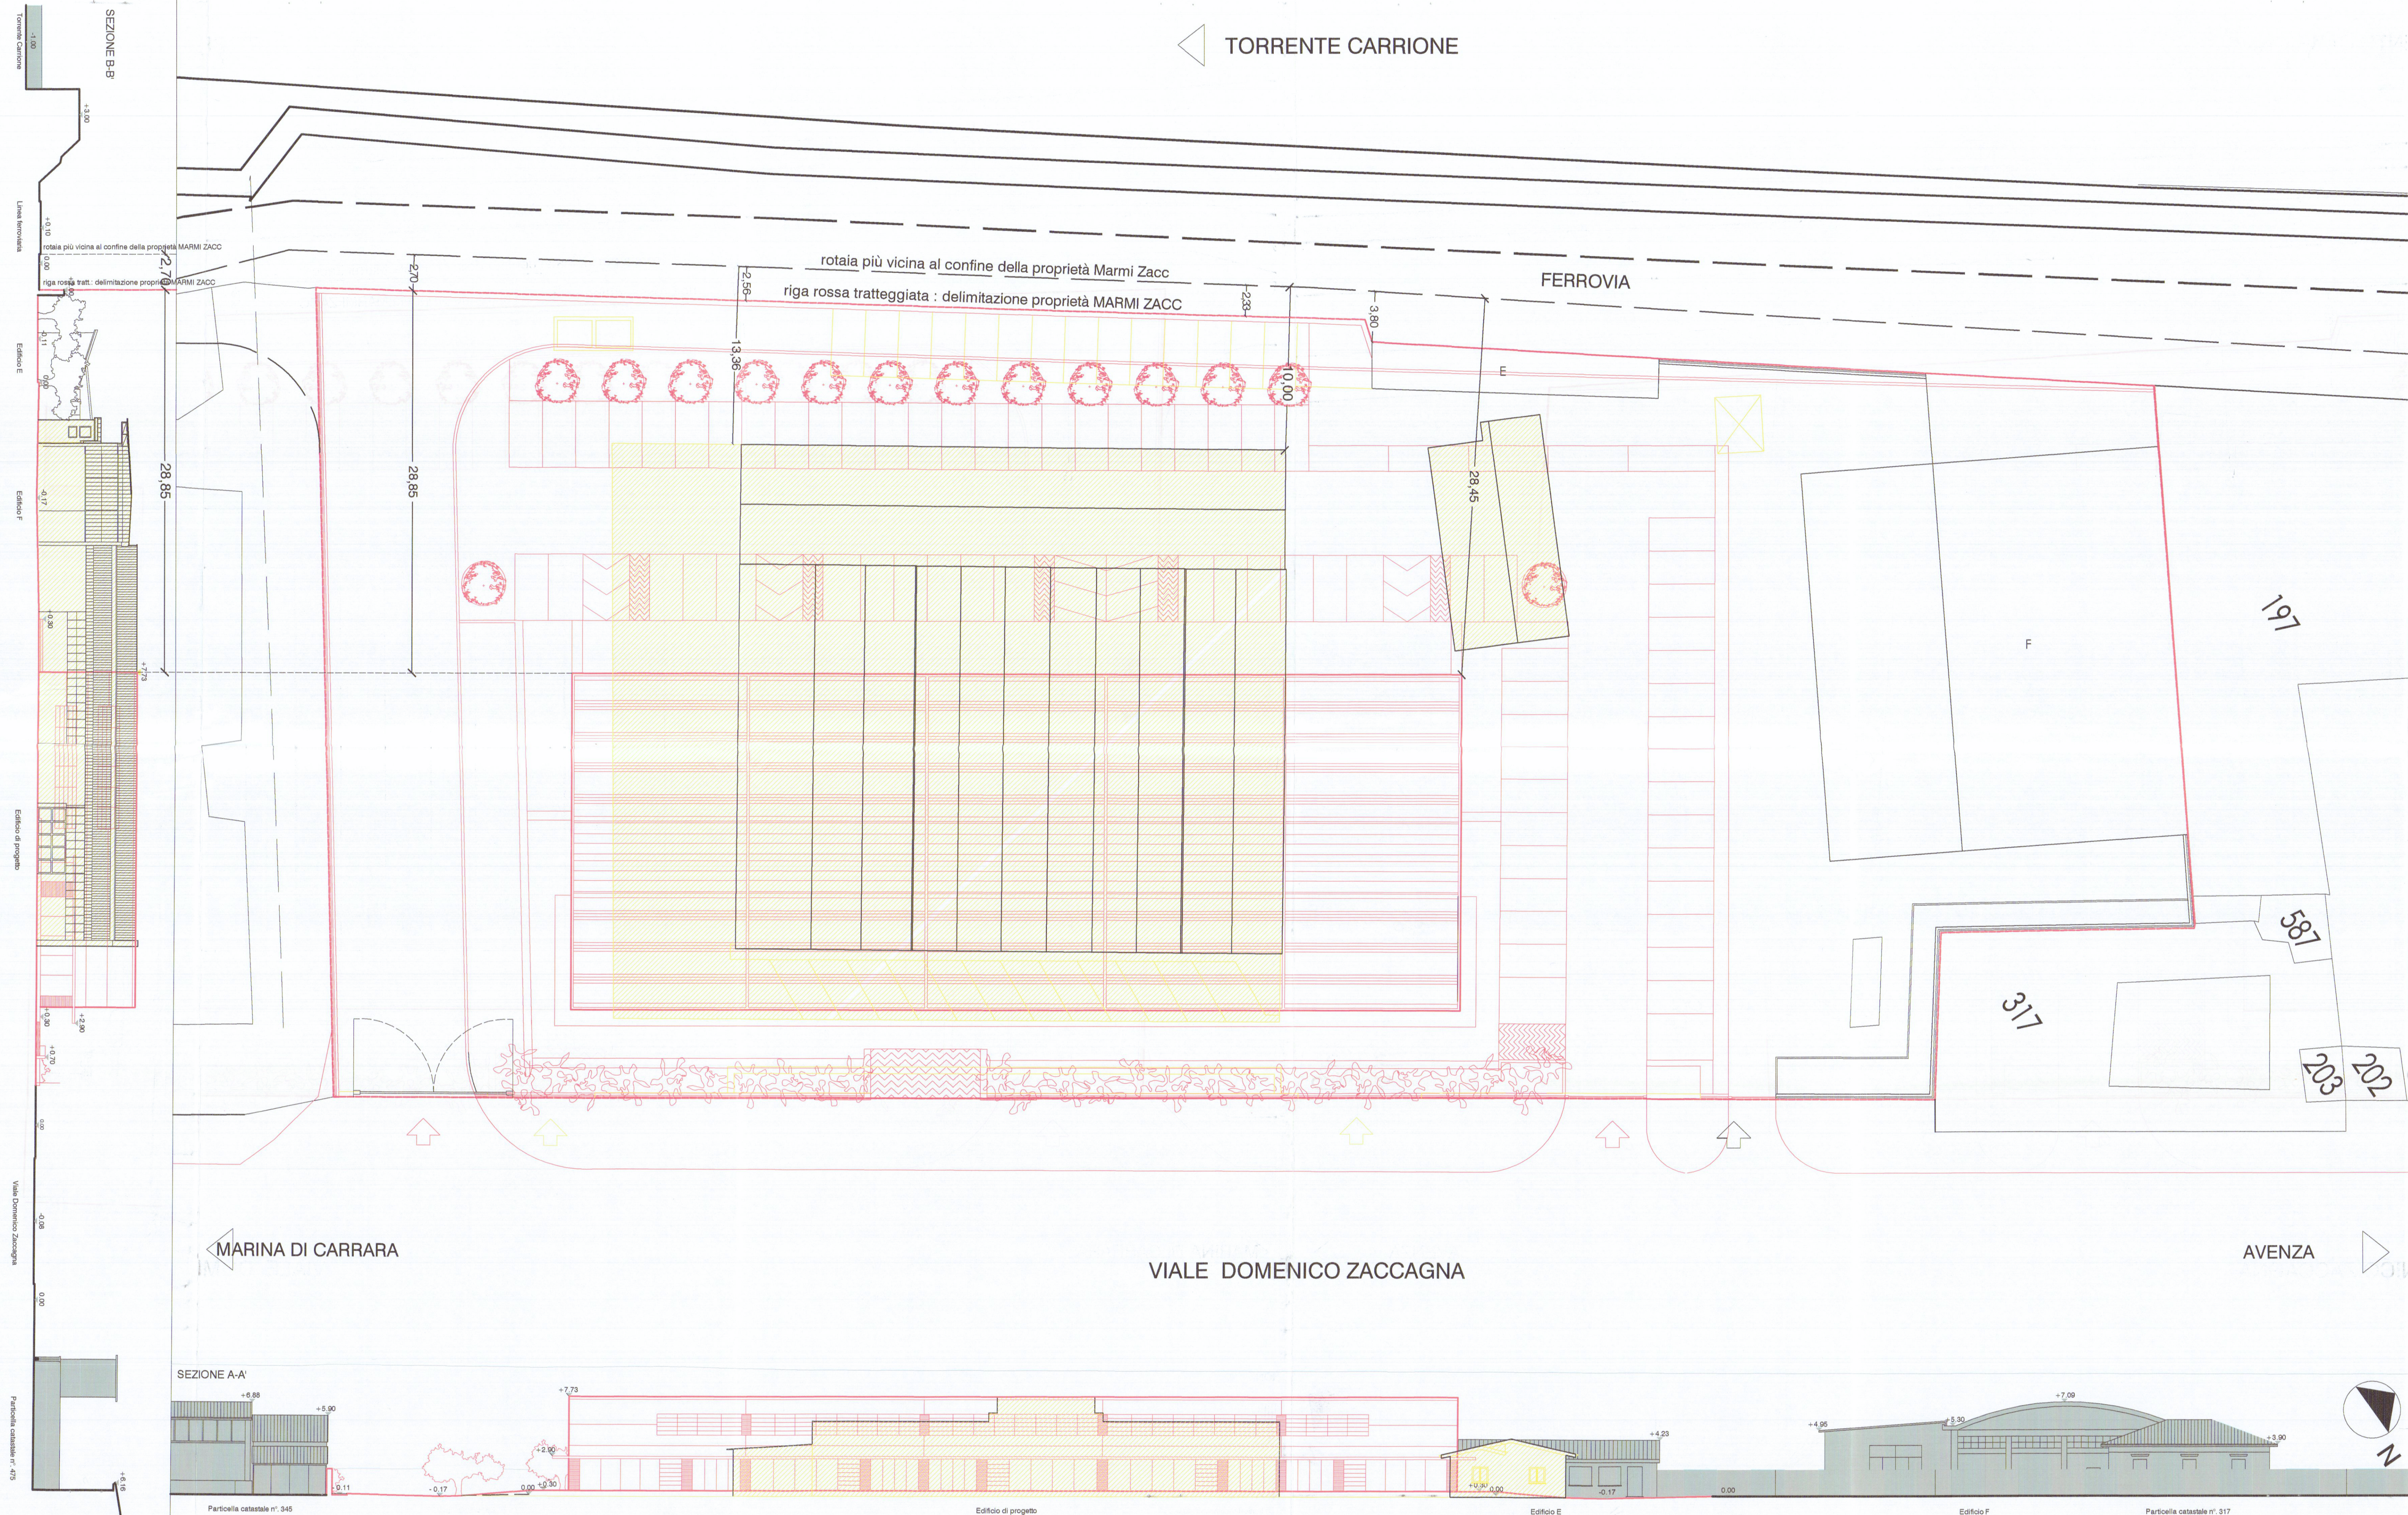

COMUNE DI CARRARA

23 OTT. 2007

PROGETTO DI DEMOLIZIONE DI OPIFICIO AD USO INDUSTRIALE E COSTRUZIONE DI EDIFICIO AD USO ESPOSITIVO-COMMERCIALE

Prescrizioni

Correzioni

Modifiche

FERROVIE DELLO STATO S.p.A.

INGEGNERIA - ZONA TERRITORIALE CENTRO NORD

SEZIONE COMPARTIMENTALE INFRASTRUTTURA

TECNICO - ARMAMENTO E OPERE CIVILI - MANUTENZIONE

Autorizzazione P.R. 753/80 P.I. N. 21/07

Allegato n° 1

per un'opera di

IL RESPONSABILE S.O. ARMAMENTO E OPERE CIVILI

COMUNE DI CARRARA

14 OTT. 2007

*

Marmi ZACC srl

Viale Zaccagna 47

54036 Marina di Carrara

progettista

Dott. Arch. Sara Venturi

collaboratori

Dott. Arch. Claudia B. Bienamè

Dott. Daniele Gottardini

consulenze

progetto impianto elettrico: Studio Tecnico Periti Industriali di Plaitano R., Spada S.

geologo: dott. geol. Borghini Gabriele

progetto impatto acustico: Donadel Stefano

progetto rischio idraulico: dott. geol. Niccoli Luca

descrizione

tavola sovrapposto

1:200

oggetto

planimetria generale, sezioni ambientali

tavola

1S

data : Settembre 2007

Planimetria di progetto 1:1000
linee rosse continue: nuova costruzione

Planimetria dello stato di fatto 1:1000
giallo : demolizioni