


D DANESE		STUDIO TECNICO ING. LUIGI DANESE Via Agricola Fossolo-Carrara c.f. DNS LGU 42E10 B-32Y	
data NOVEMBRE 85	propietà GE. IM. S.n.C.	ubicazione Pl. 103 mapp. 631	
livello 2	descrizione Fabbricato ad uso commerciale ed uffici in Marina di Carrara via Garibaldi		piante e sezioni



2/B SOLUZIONE

APPROVATO
26 AGO 1986


Approvato dal Sindaco alle condizioni
Indicate nella Concessione Edilizia
N. 245 del **26 AGO 1986**
In Funzione di PROGRAMMA
(Arch. Claudio Vizzani)

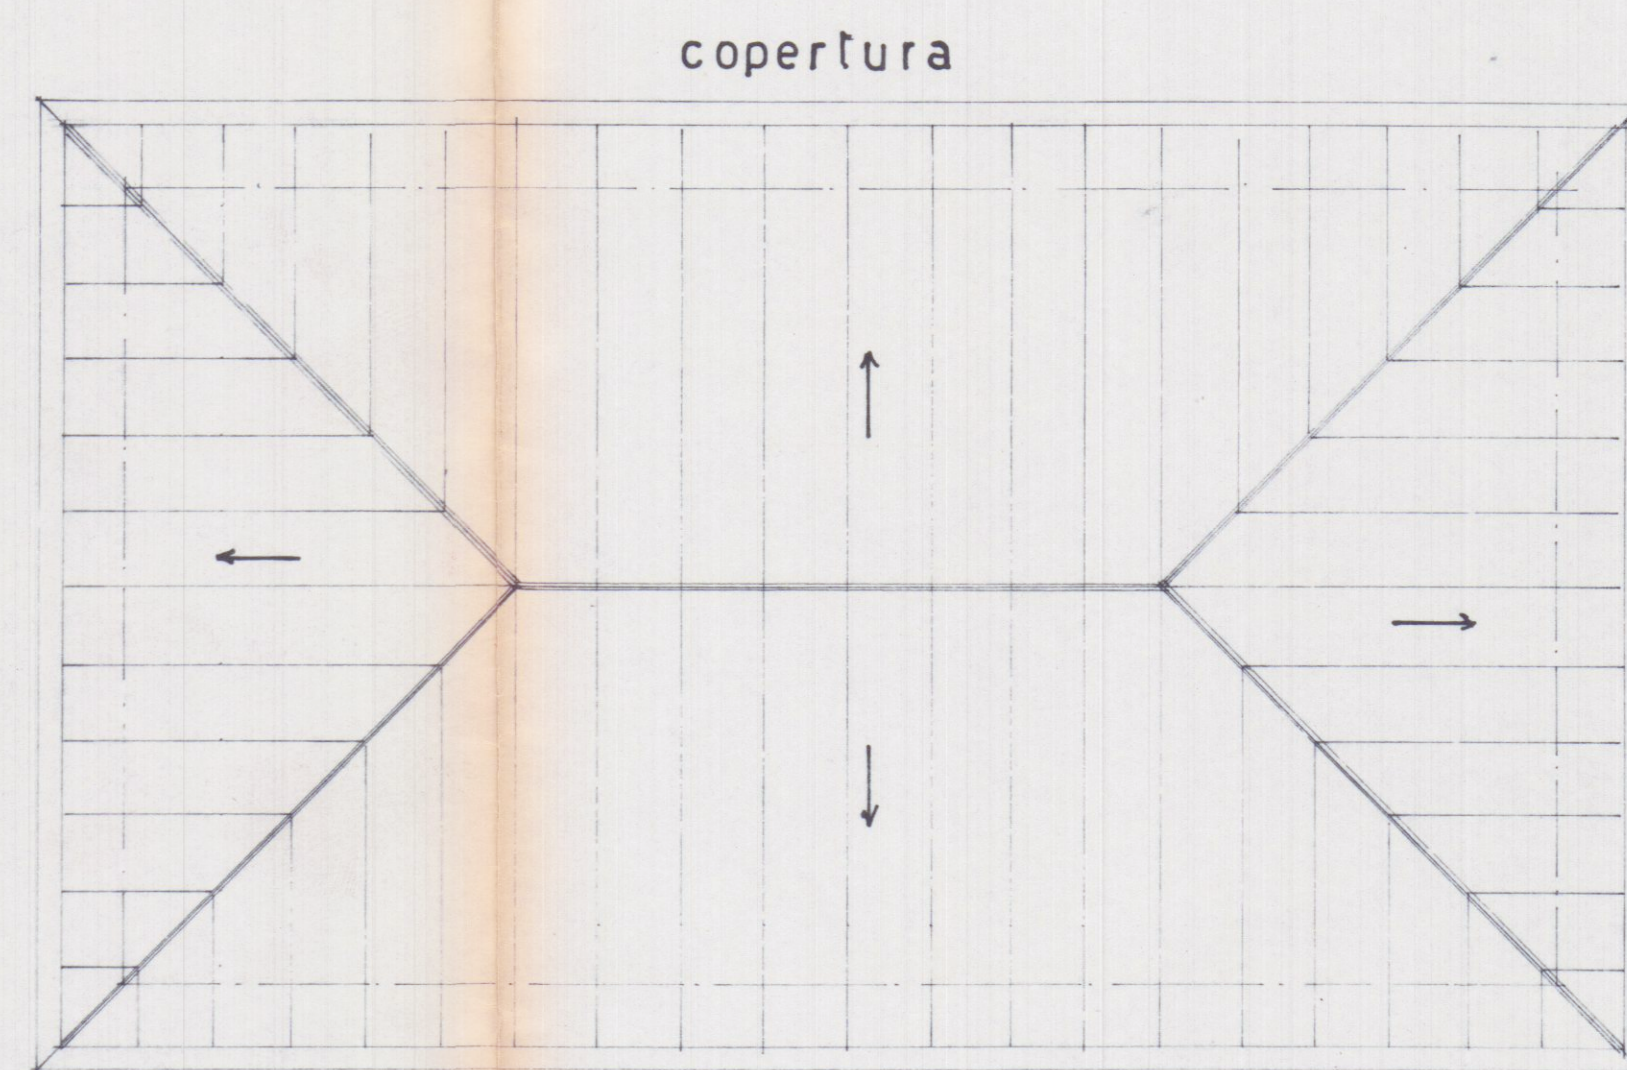

copertura




ALTRA PROPRIETA'

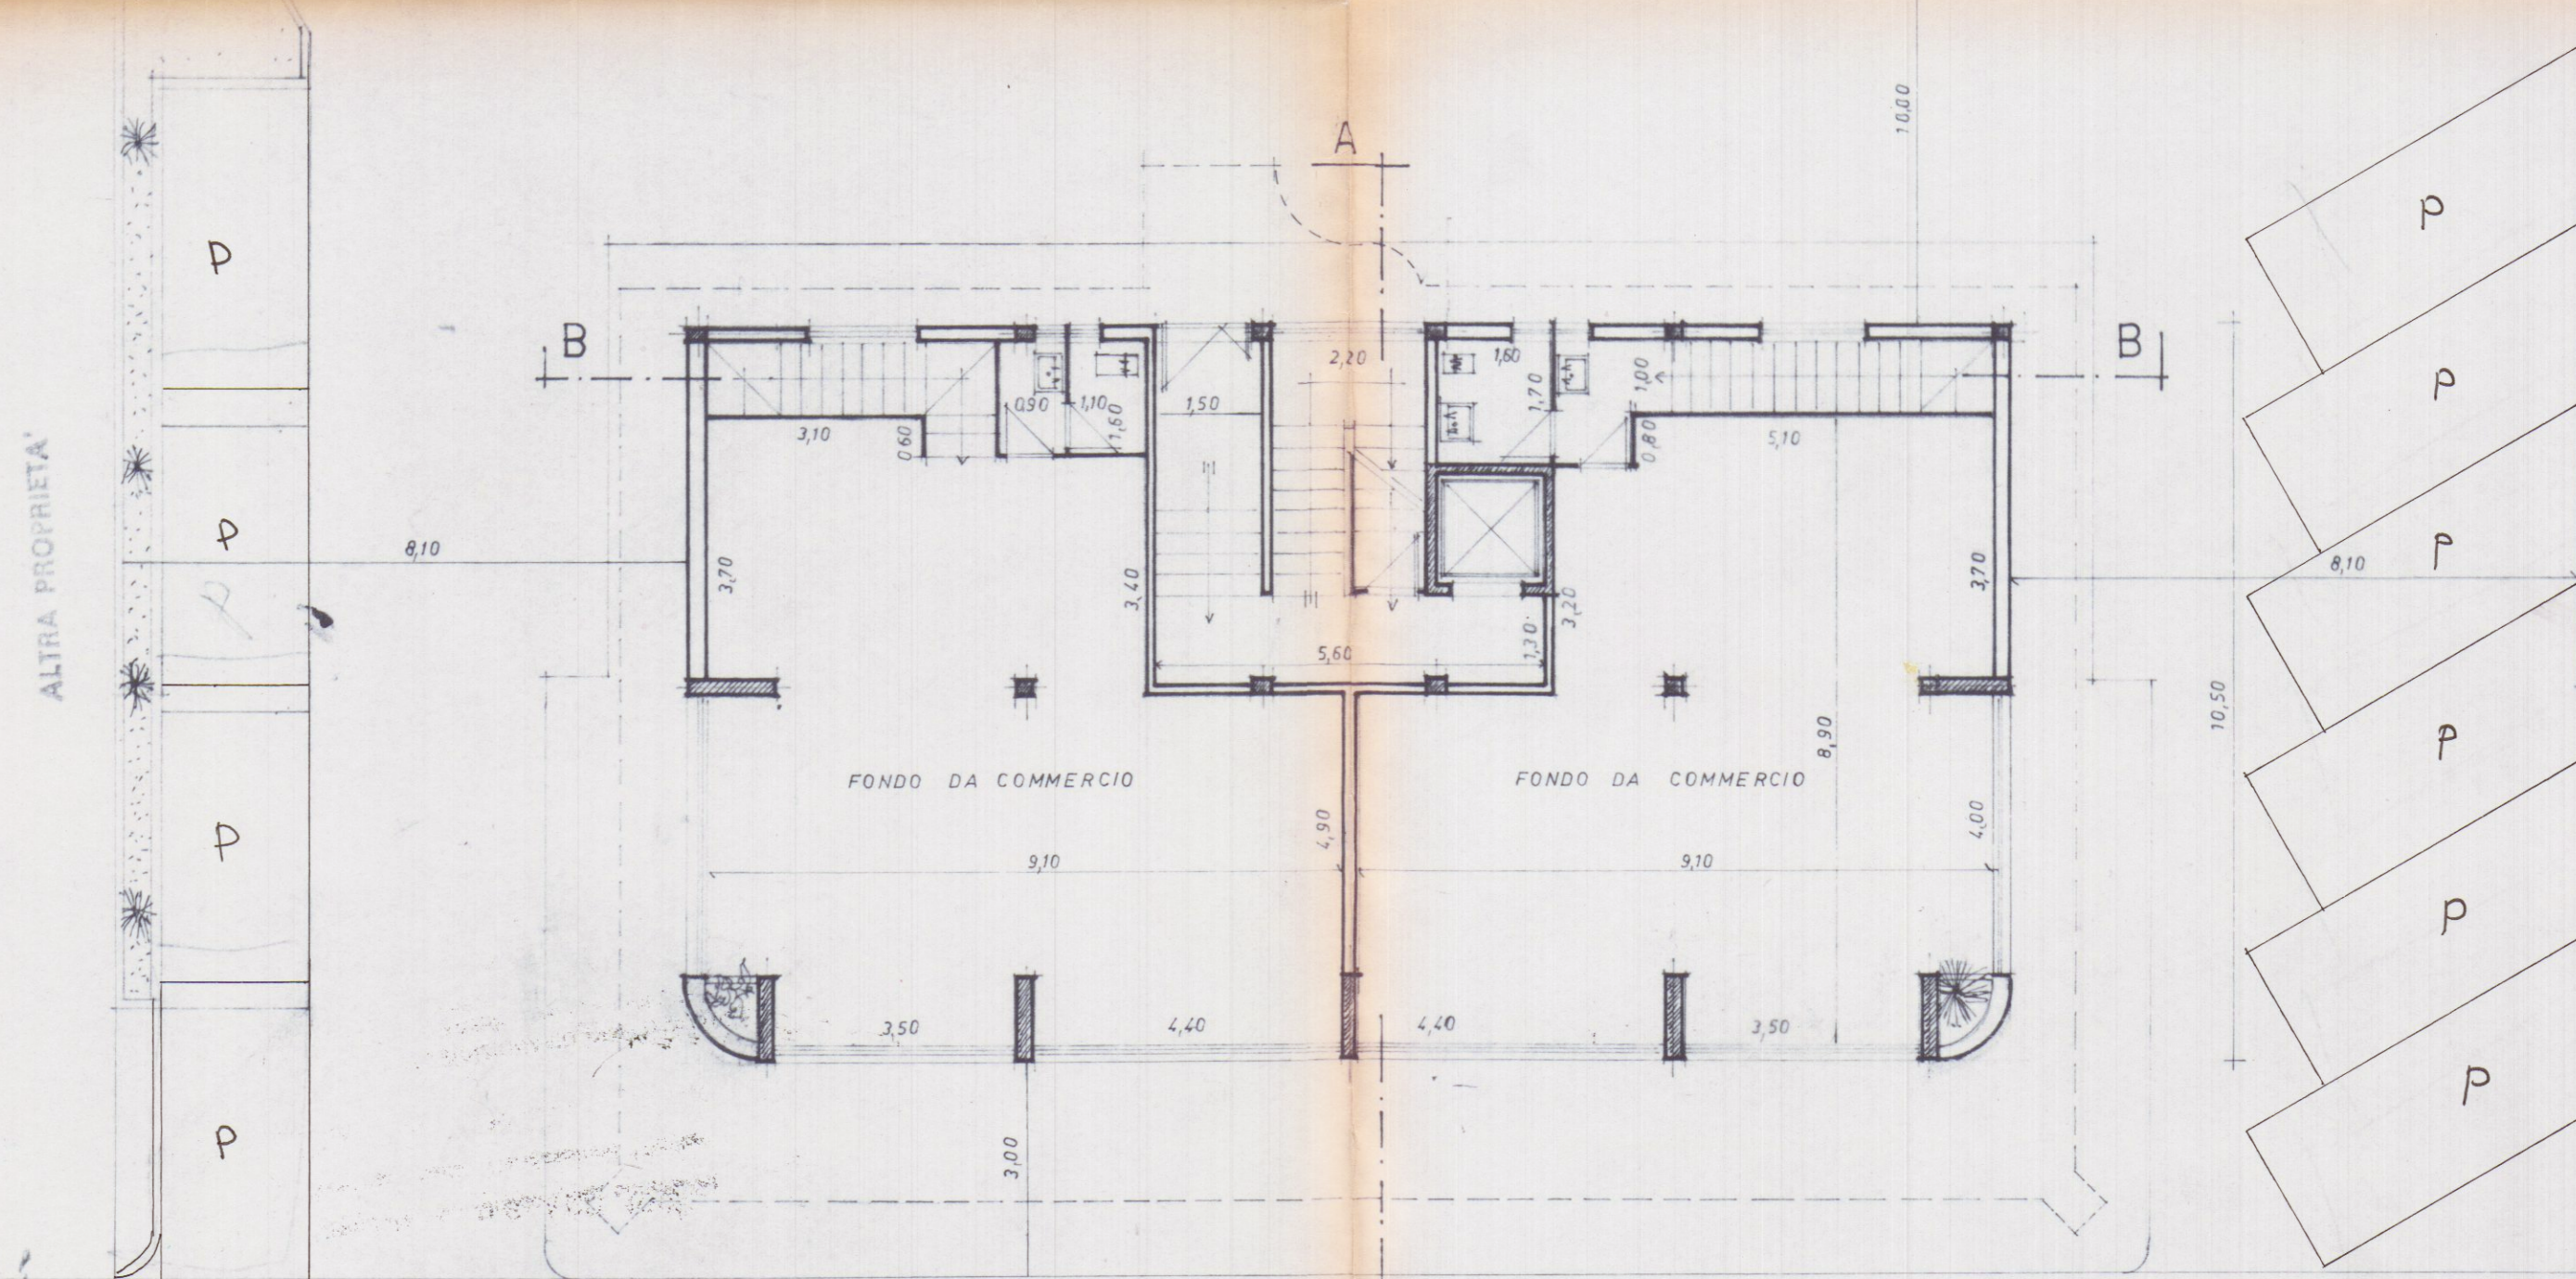


VIA GARIBALDI

piano terra

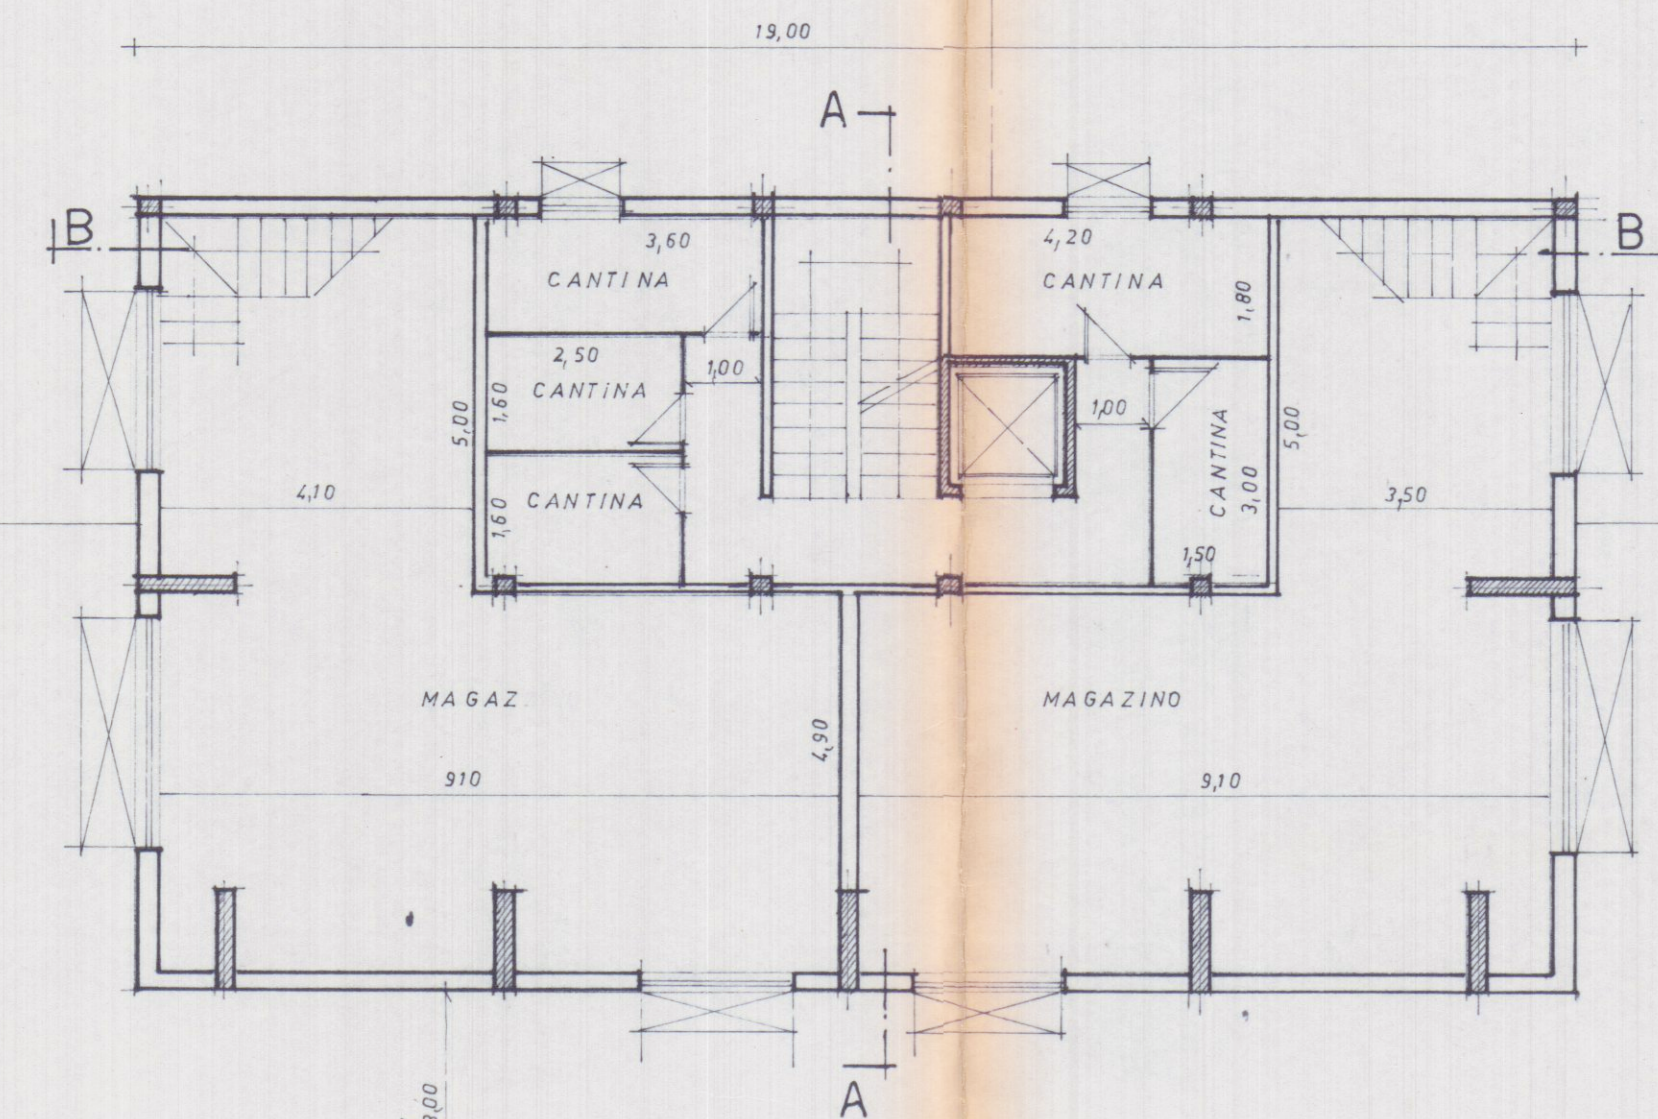


VIA GARIBALDI

piano interrato

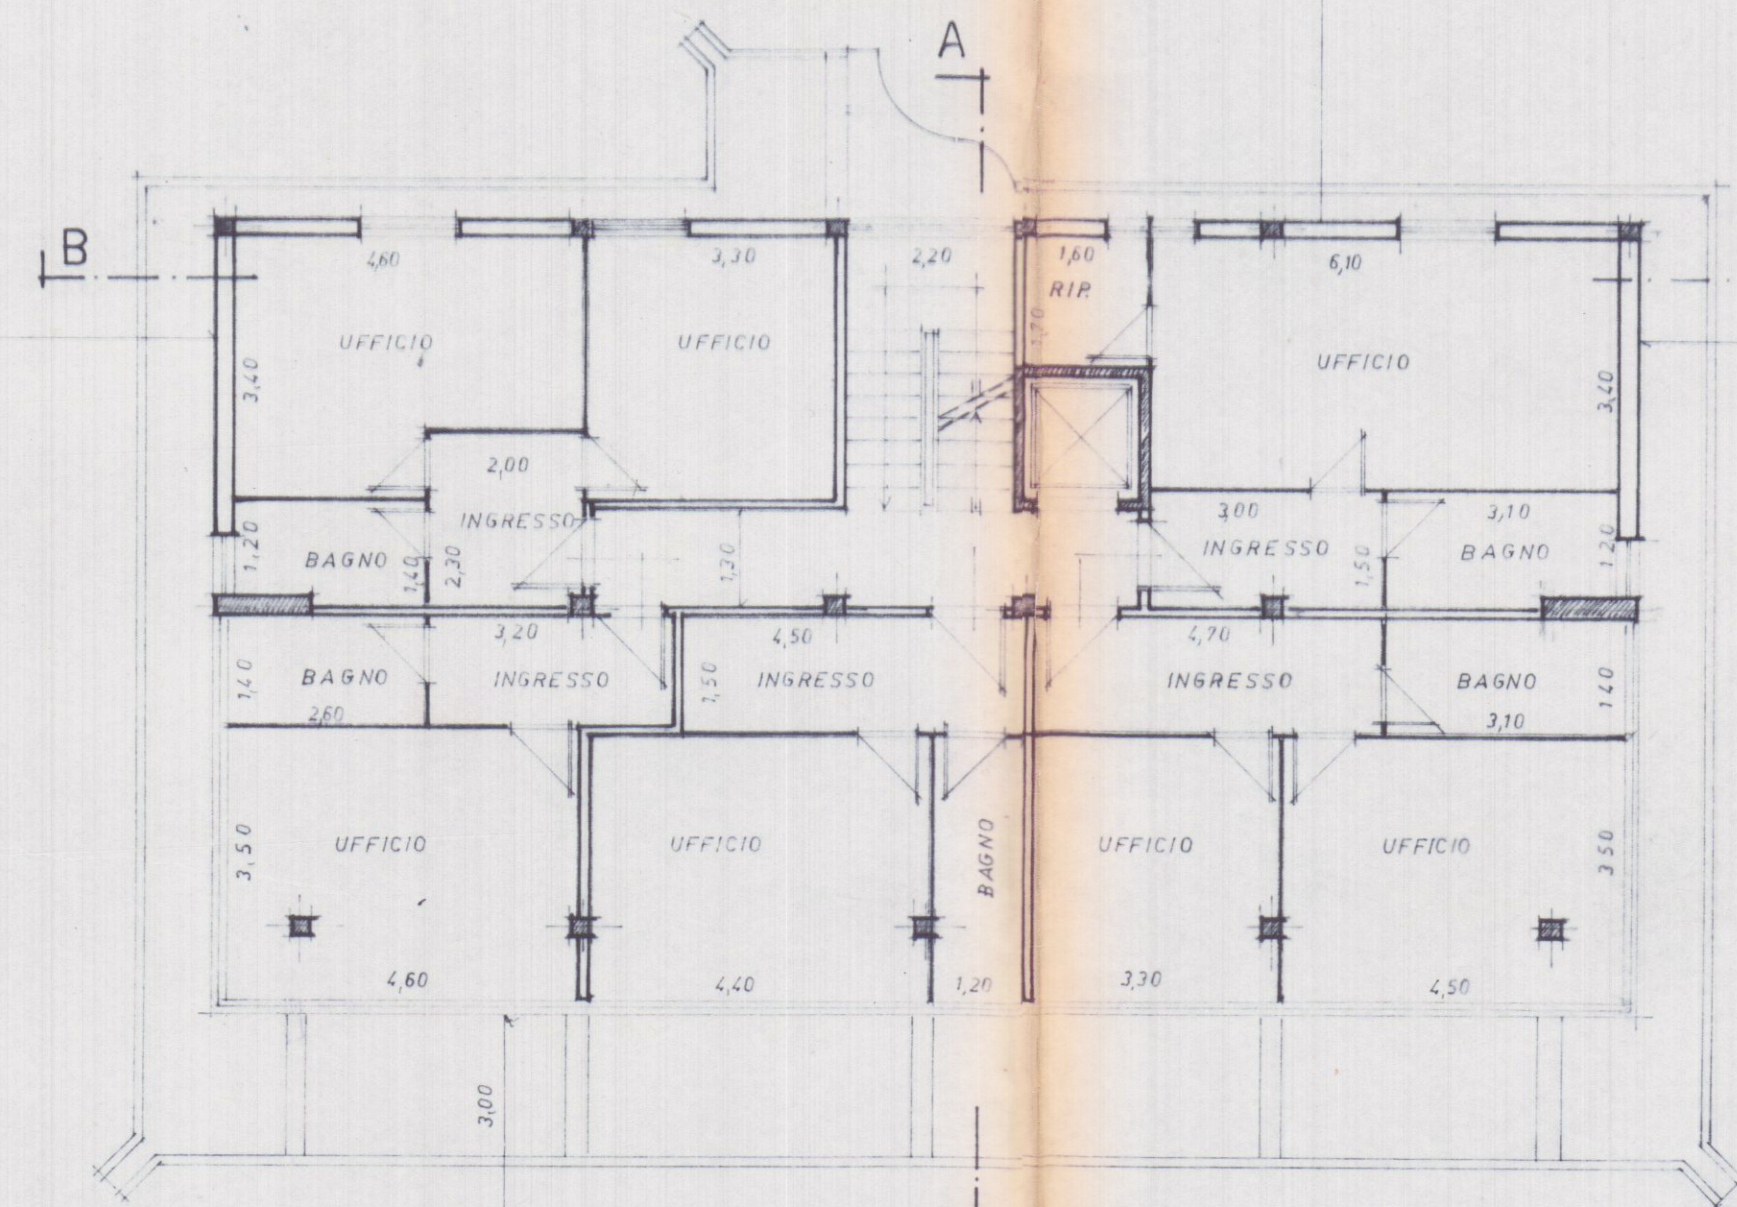


VIA GARIBALDI

piano 1°, 2°

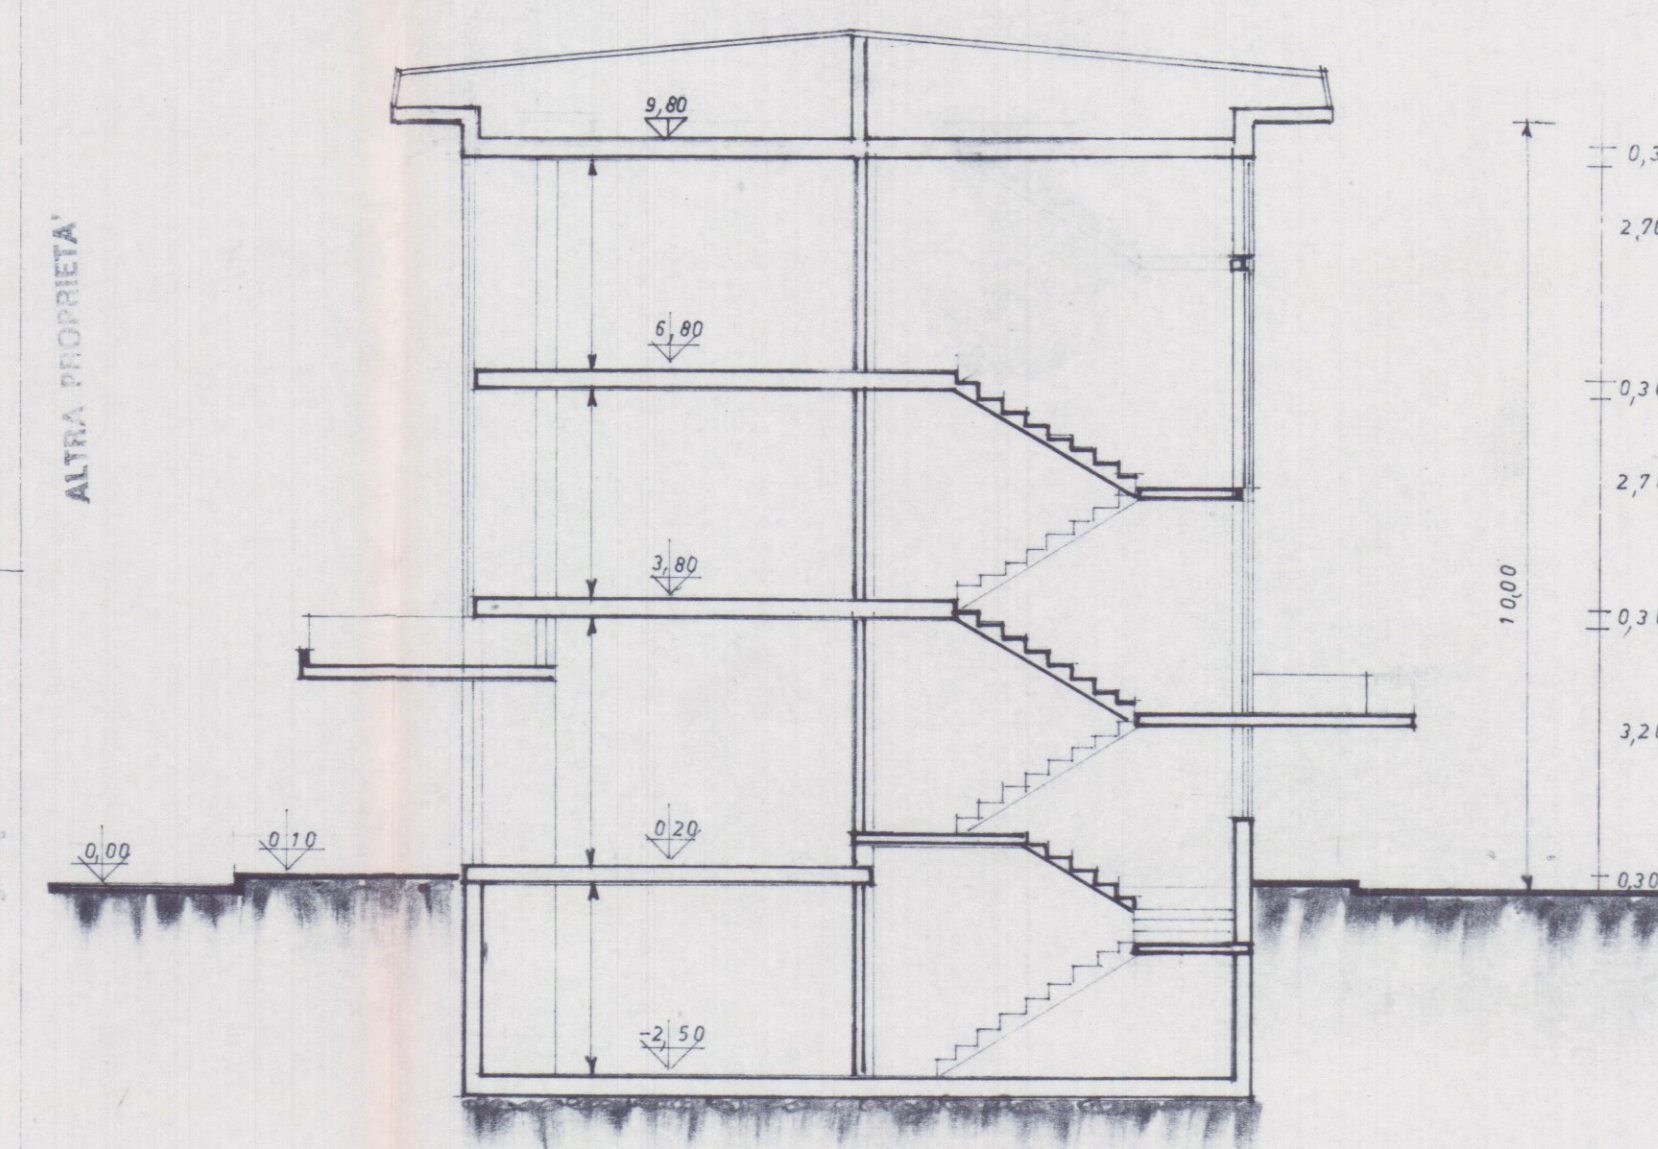

sezione AA'

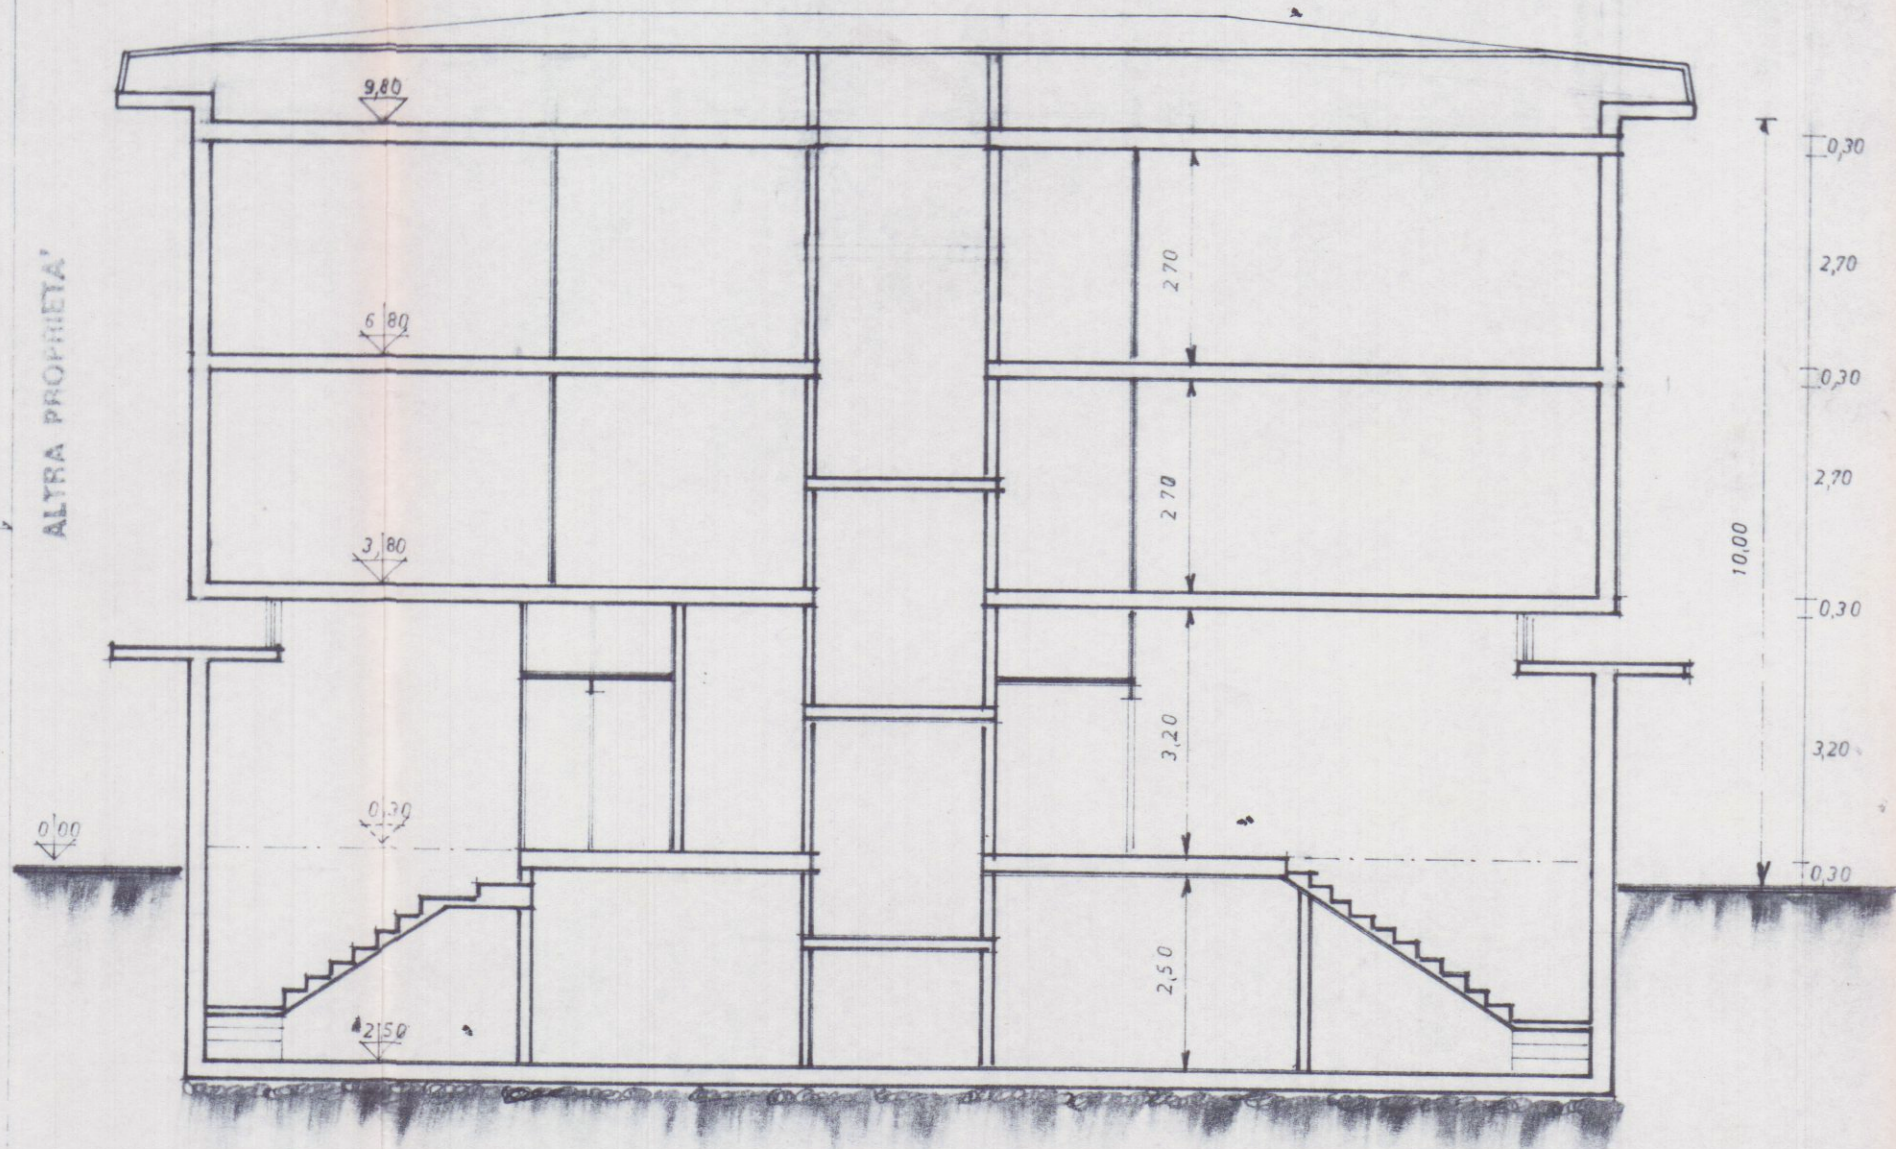

sezione BB'