




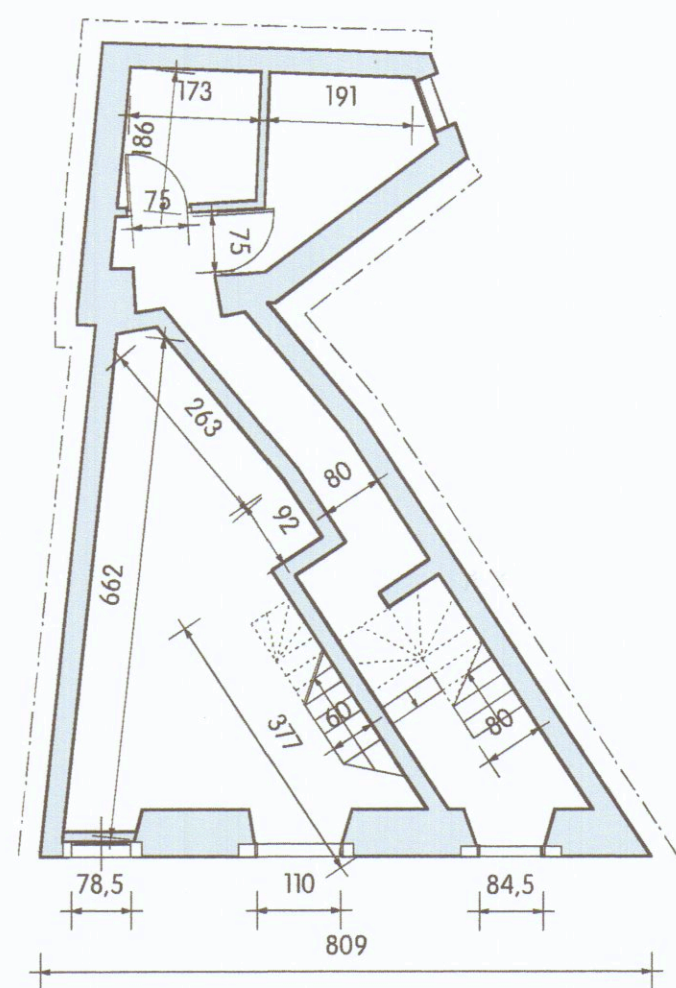


1  
piano piano terra  
scala 1: 100

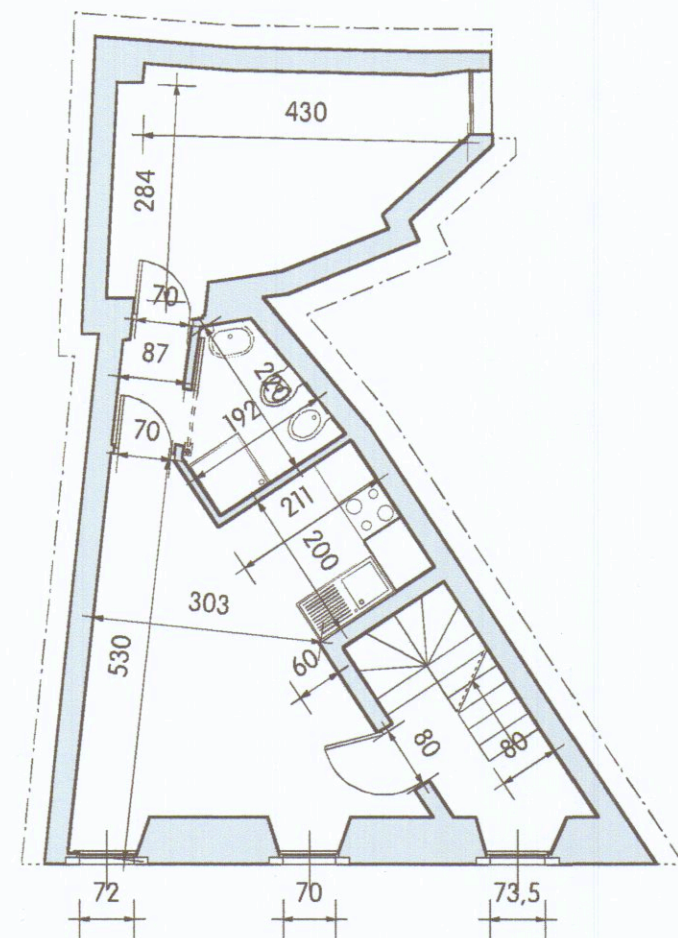


3  
piano piano secondo  
scala 1: 100

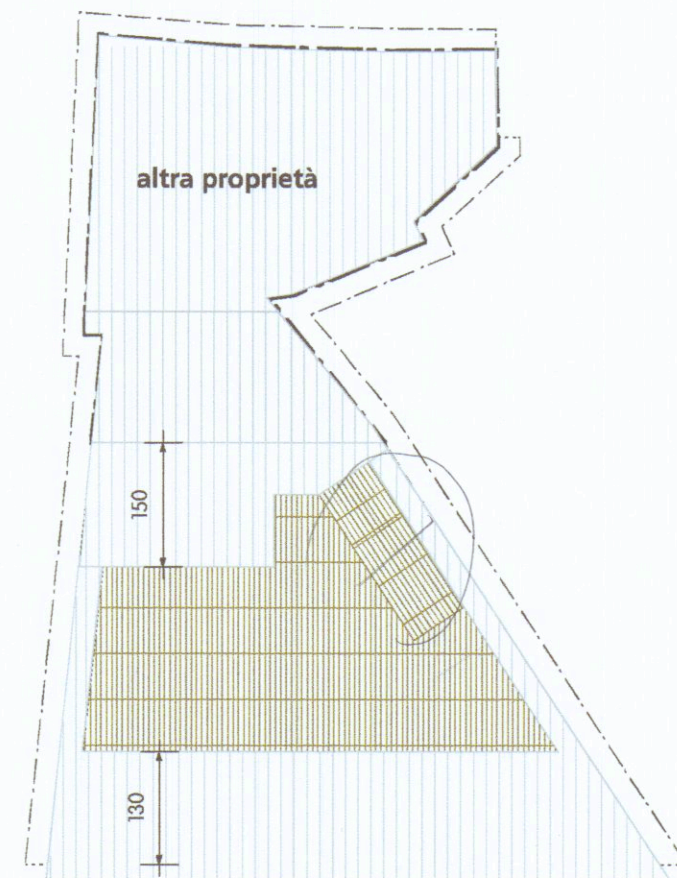


5  
piano coperture  
scala 1: 100

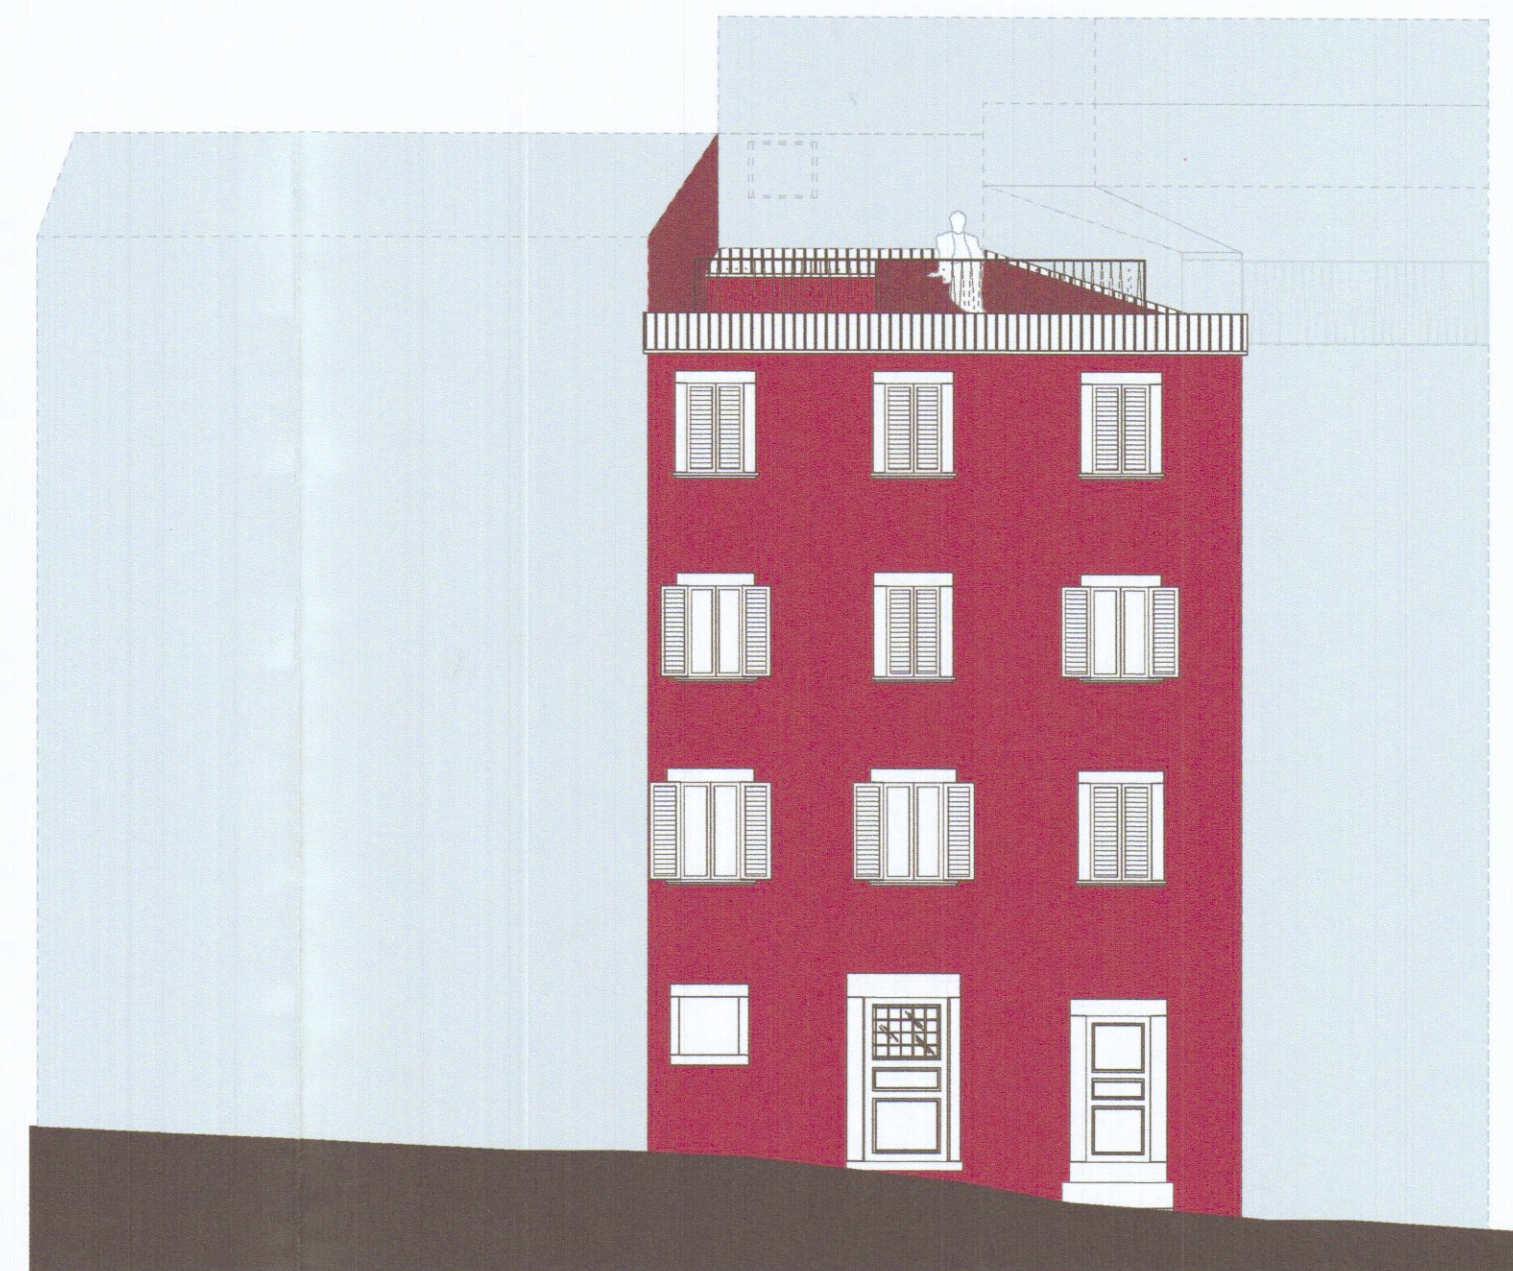


7  
prospetto  
scala 1: 100

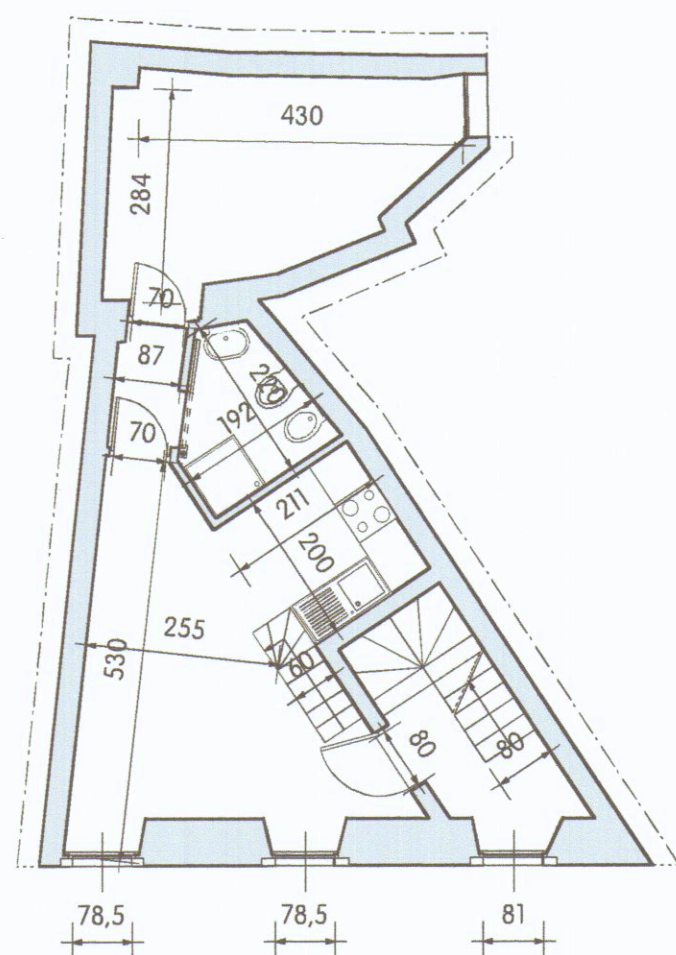


2  
piano piano primo  
scala 1: 100

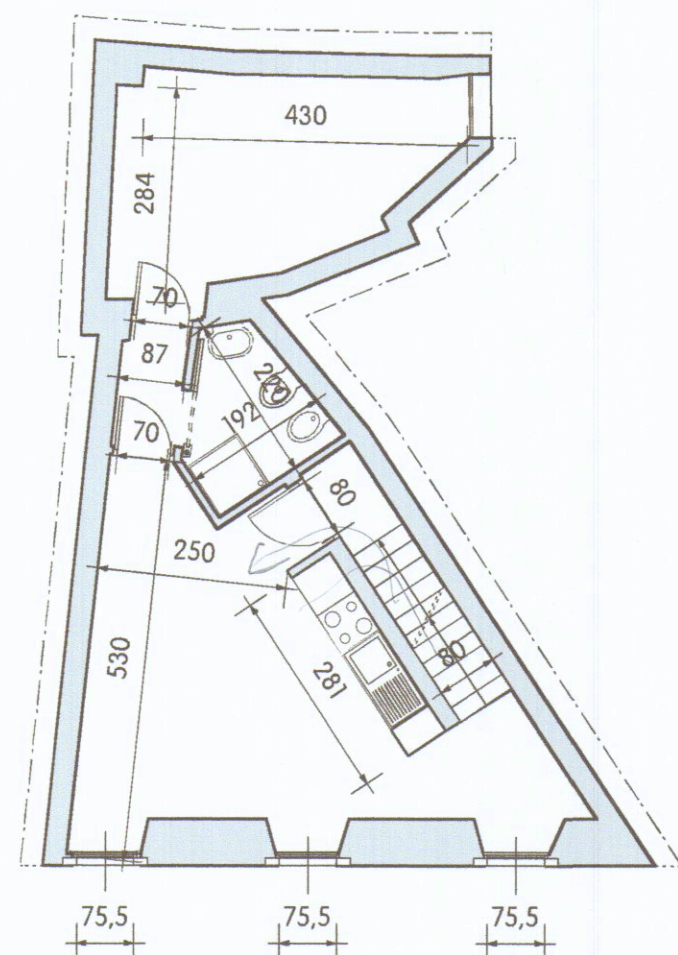

4  
piano piano terzo  
scala 1: 100

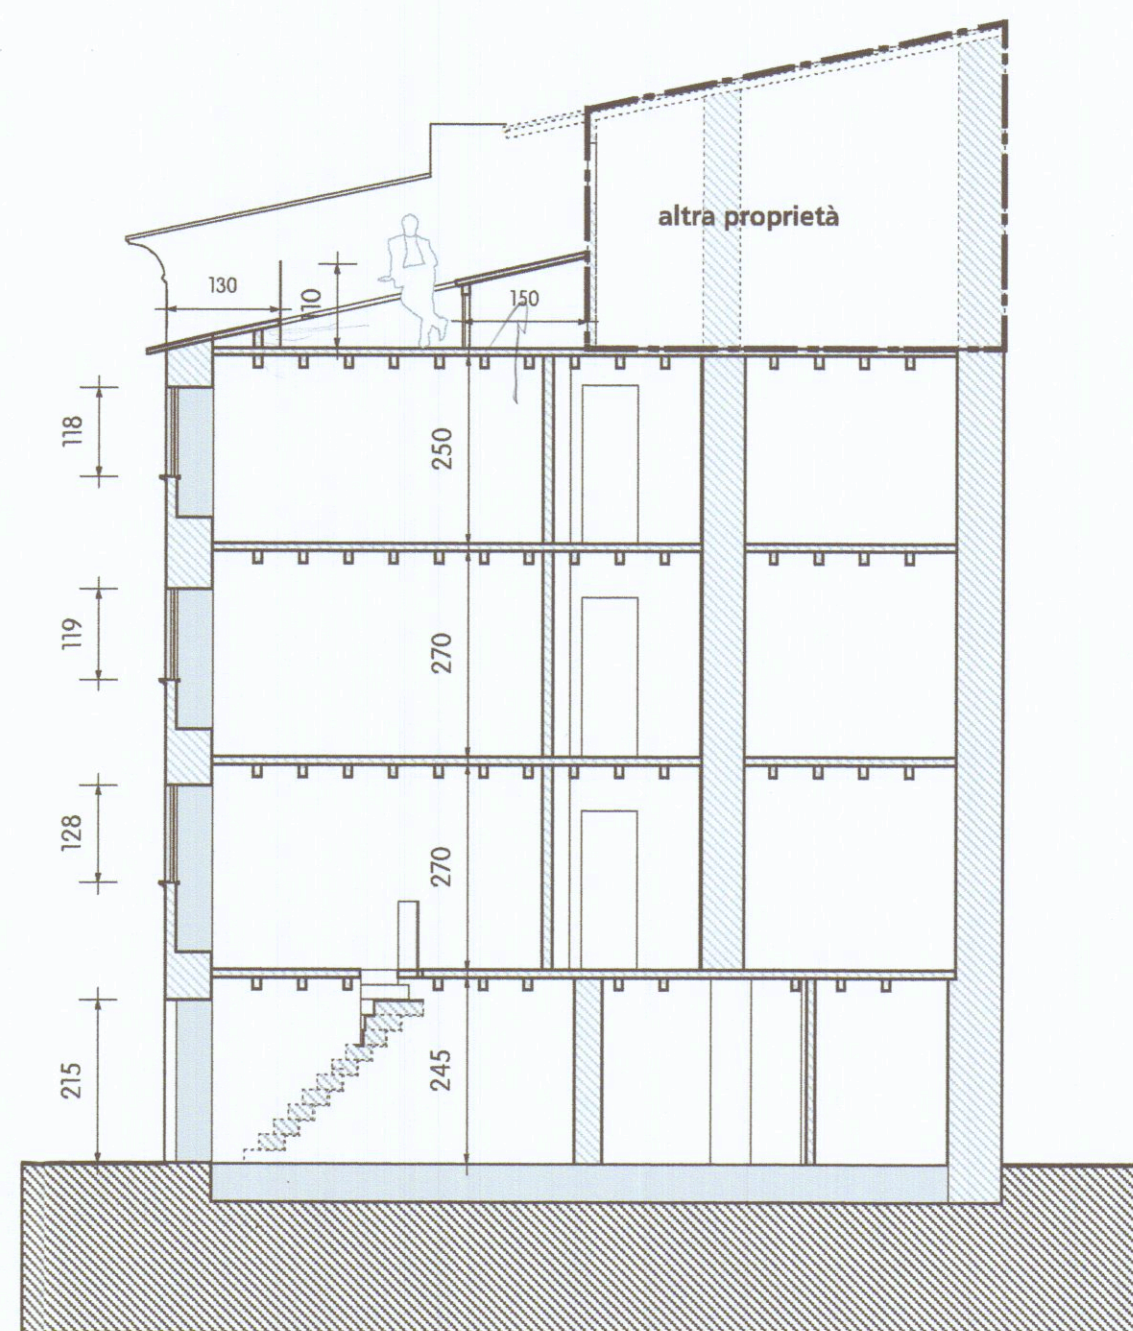



6  
sezione  
scala 1: 100

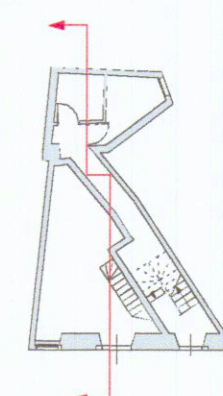

**COMUNE DI CARRARA**  
REGIONE TOSCANA  
**Via Grazzano n°11**  
**Risanamento conservativo di un immobile**

committente:  
**doGE**  
progettazione architettonica e paesaggistica  
**MAR.S.S.**  
architettura genova massa  
galleria leonardo da vinci 30/1-54100 massa  
tel/fax ++39058543934  
studiomarsa@virgilio.it

nella osta edifici storici

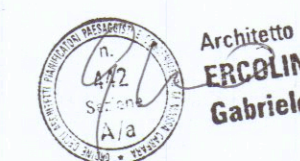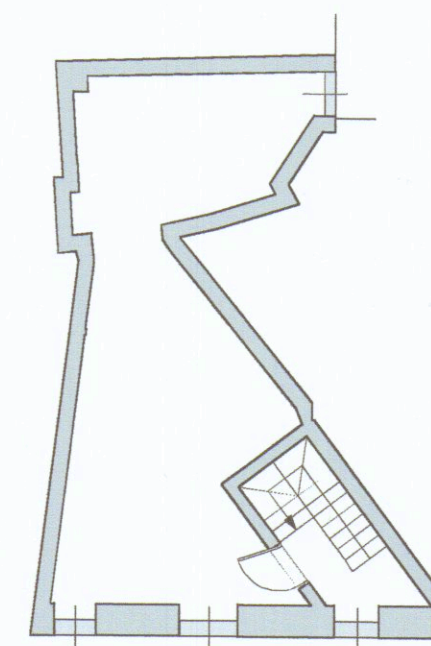

Architetto  
**ERCOLINI**  
**Gabriele**

n tavola  
**AdTpgt001a**

scala  
**1:100**

oggetto  
**progetto: pnt-sez-pp**

tipo  
**progetto architettonico**

data di  
**consegna**  
**aprile 2006**

nome  
file

commessa  
**CGC**

| rev. | data     | redatto | verificato | approvato   | oggetto revisione |
|------|----------|---------|------------|-------------|-------------------|
| a    | 06.03.06 | lc      | lc         | studiomarsa | prima emissione   |