

Geom. BACCHI FERNANDO
Via Lunense 10 a - Tel. 59-333
MARINA DI CARRARA


PROGETTO PER LA COSTRUZIONE DI
SERVIZIO IGIENICO

PROPRIETÀ SIGNORELLA **BELLONI MARIA** VIA CATERO 22 - GRAGNANO


IL TECNICO
(Geom. Bacchi Fernando)

Fernando Bacchi

SOSPESO

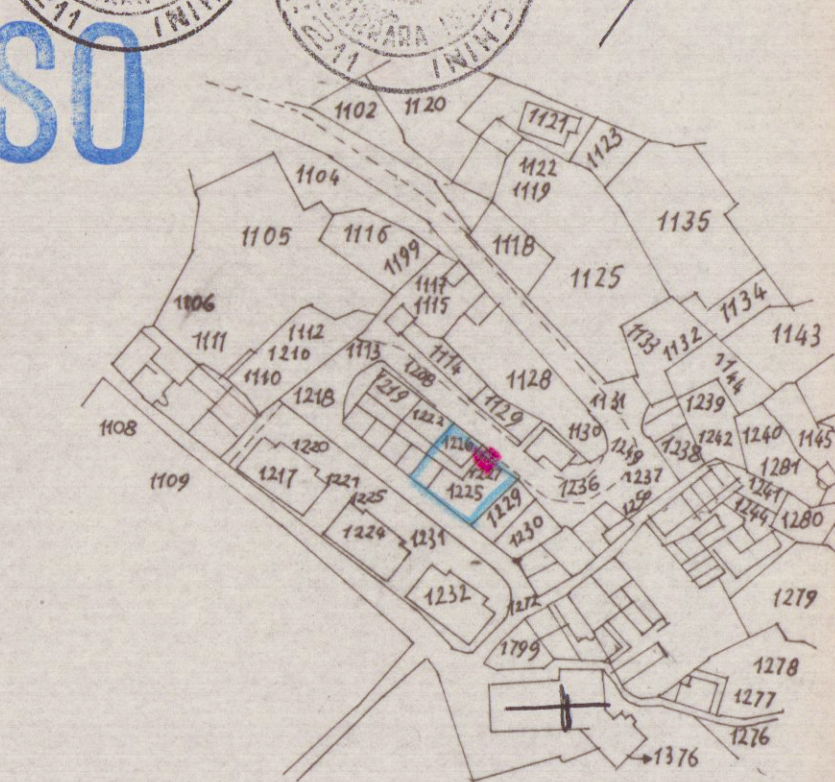


STRALCIO DELLA MAPPA CATASTALE
f. 17 scala 1:2000

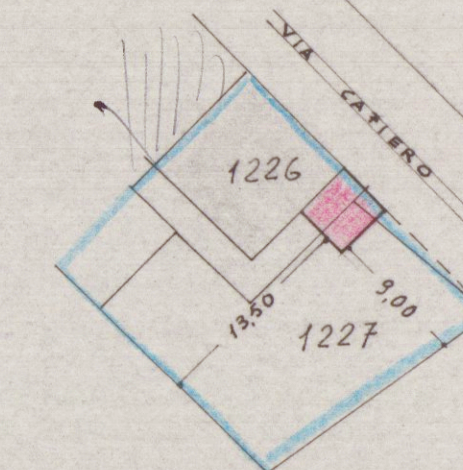


INGRANDIMENTO 1:500
DEI MAPPA


ATTUALE

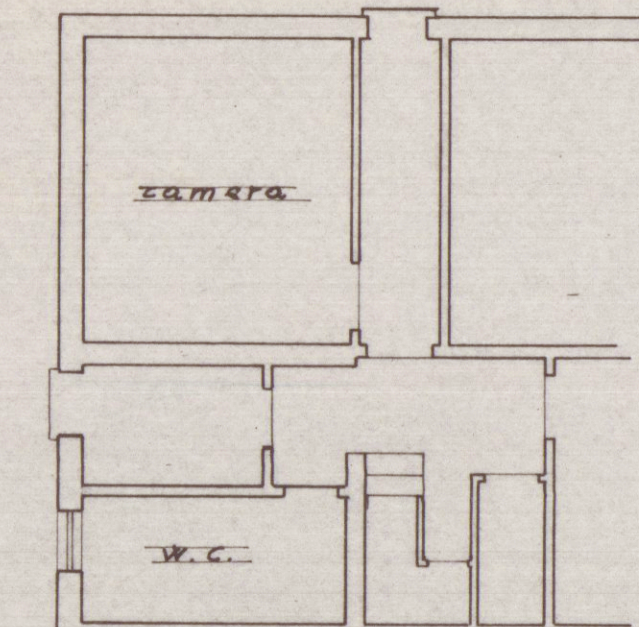


PIANTA P. TERRENO

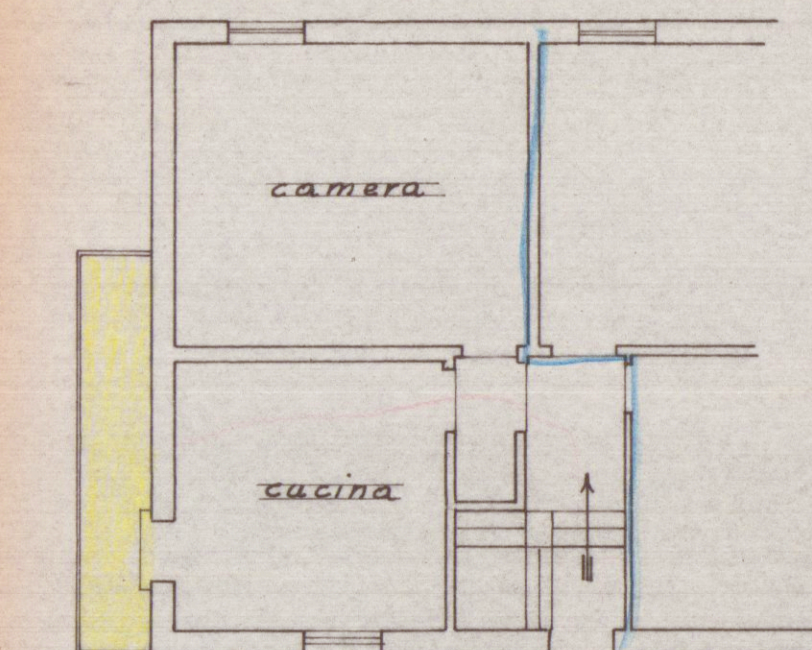


1° PIANO

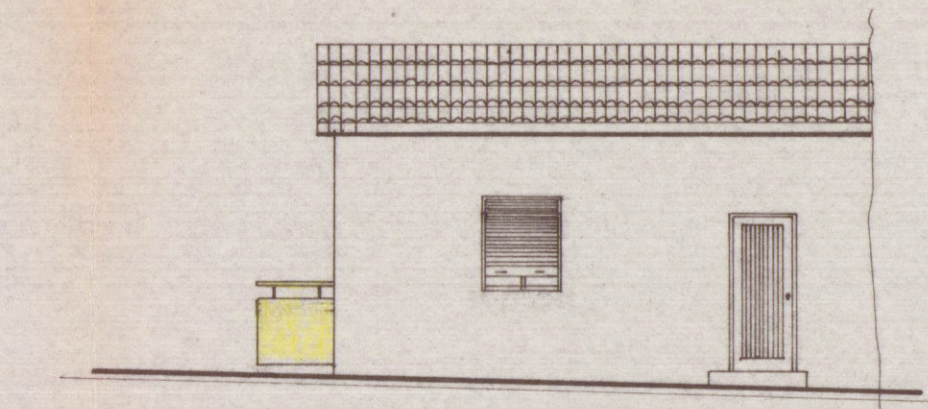


PROSPETTO NORD-EST

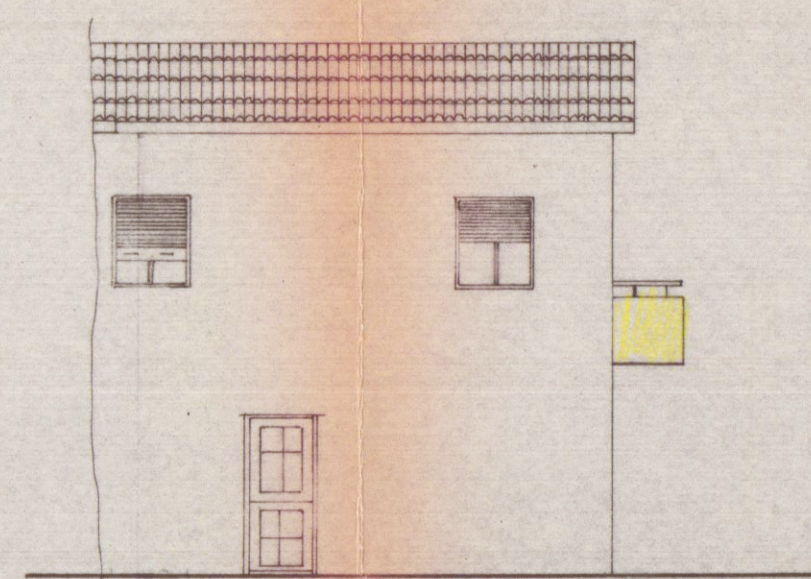

LATO SUD-OVEST

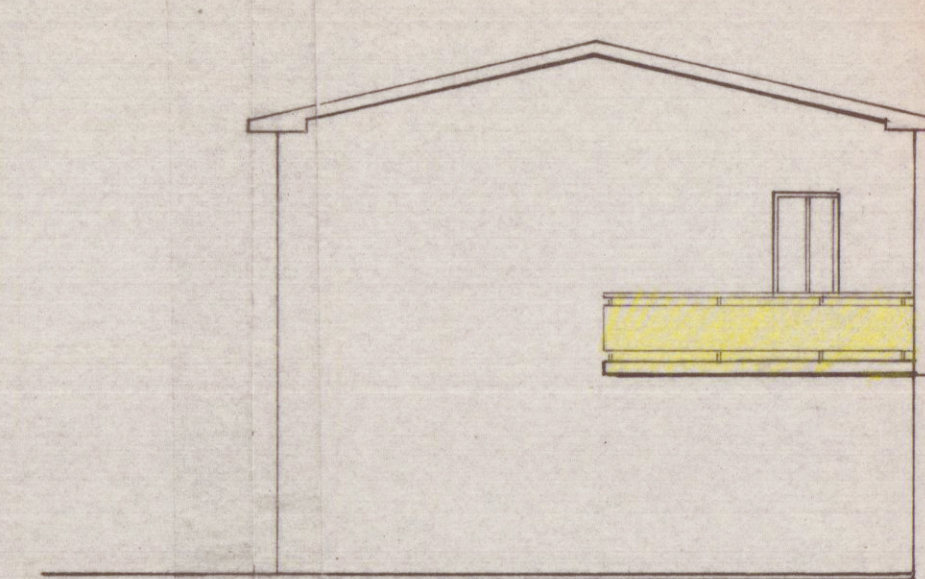


LATO SUD-EST

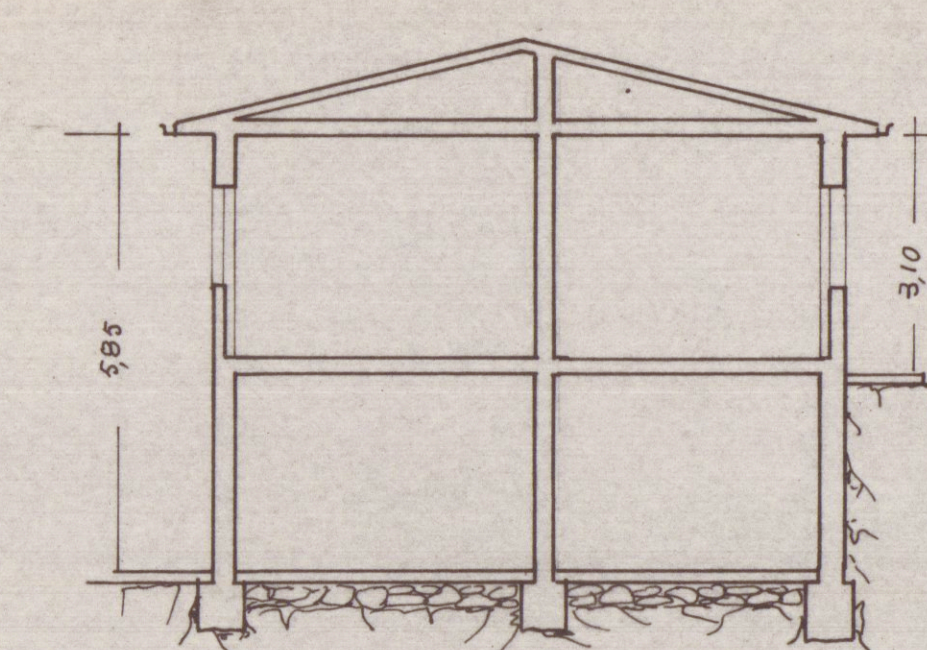


SEZIONE TRASVERSALE


PROGETTO

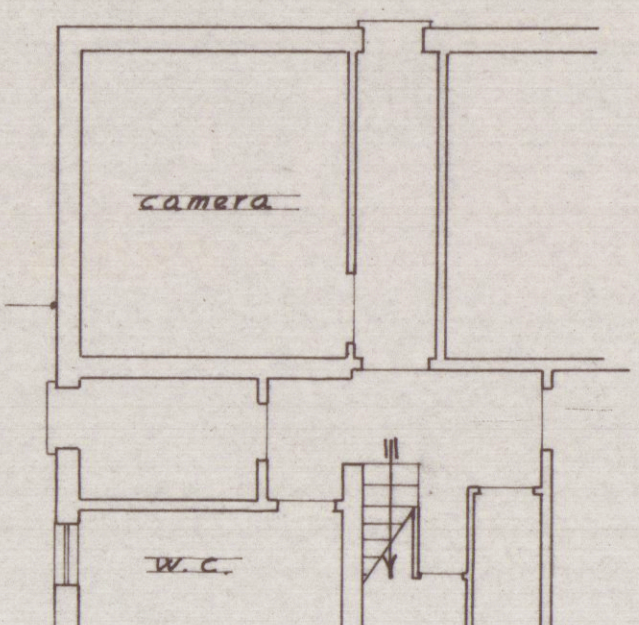


PIANTA P. TERRENO

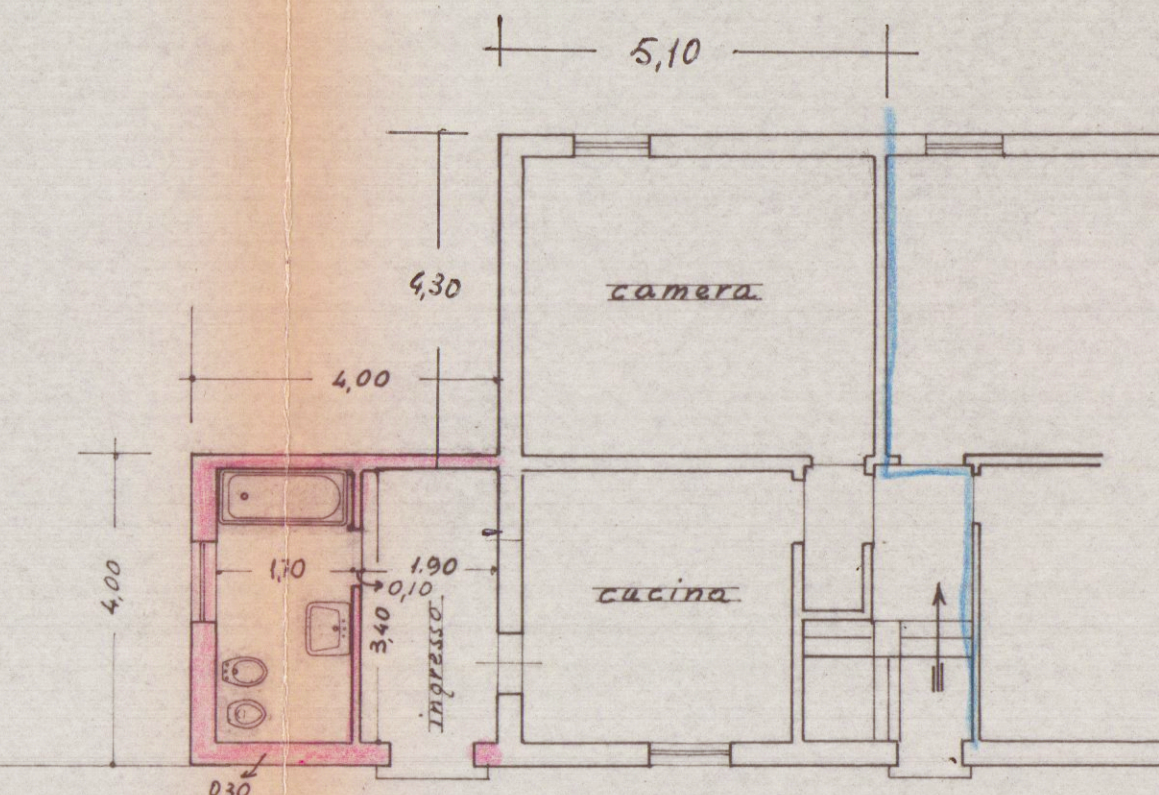


1° PIANO

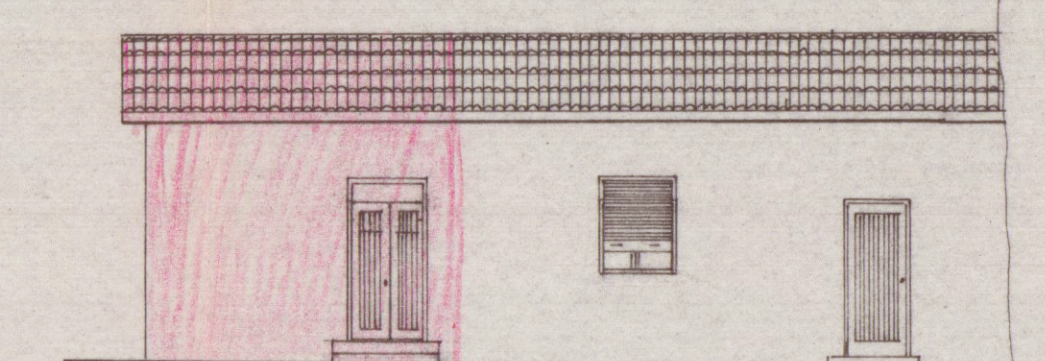


PROSPETTO NORD-EST

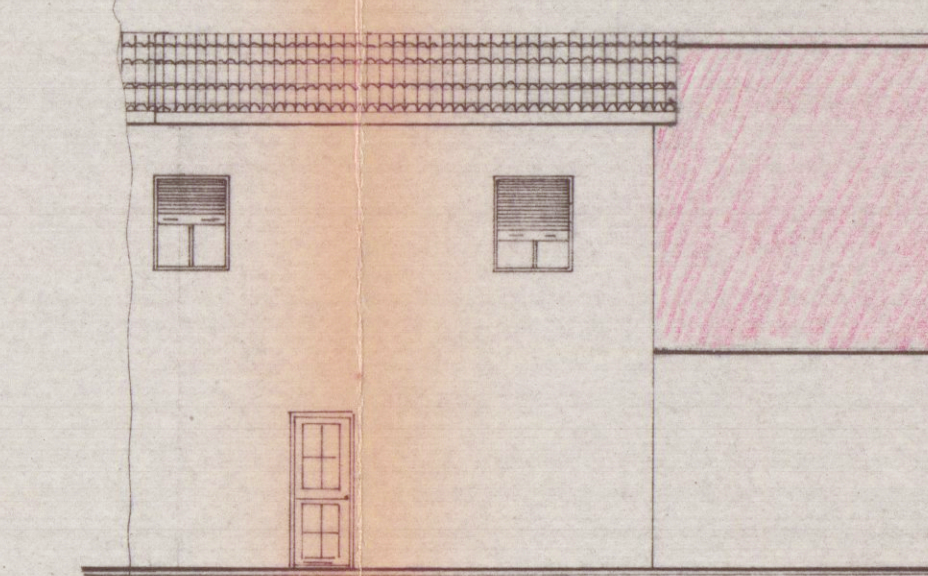

LATO SUD-OVEST

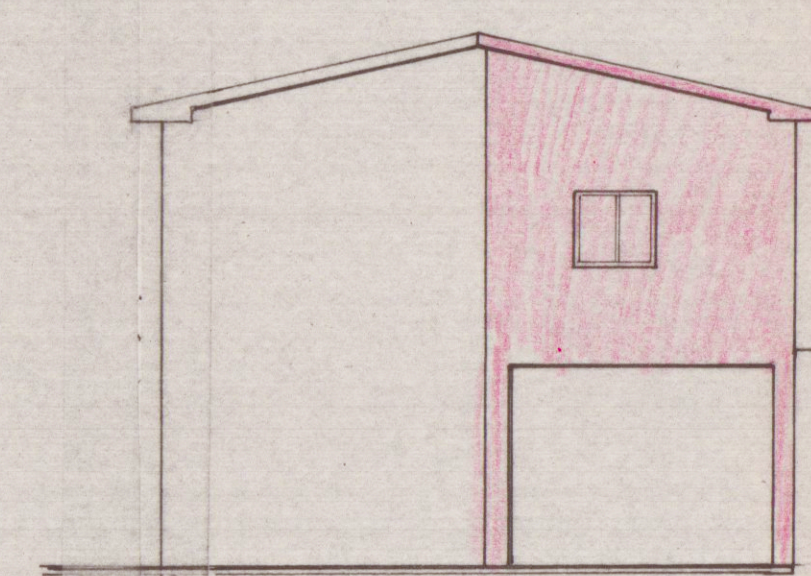

LATO SUD-EST

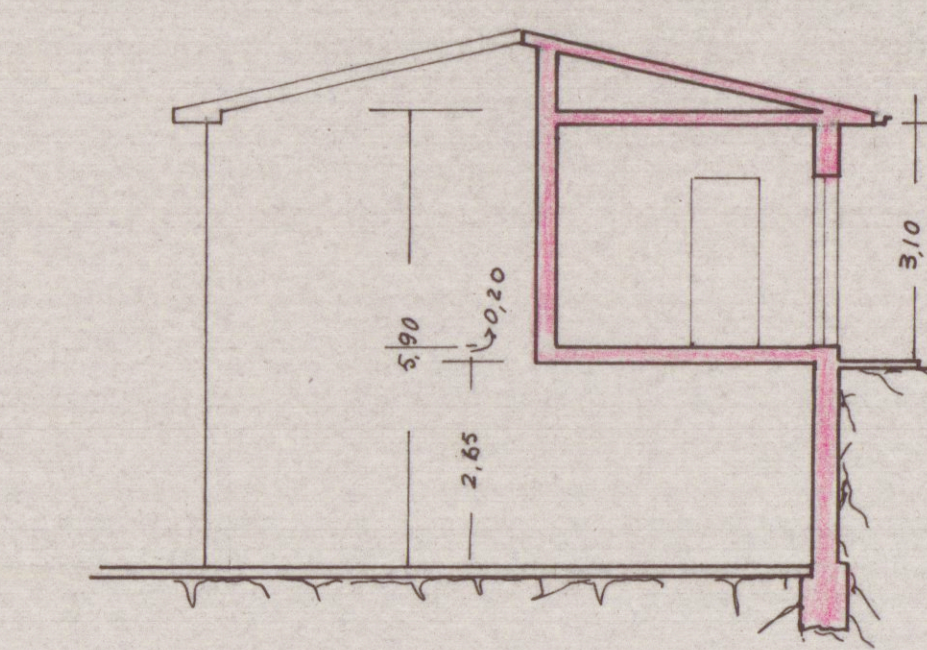

SEZIONE TRASVERSALE