


PROGETTO PER L'AMPLIAMENTO DEL FABBRICATO  
RURALE SITO IN VIA VIC. BULDERINI DI PROP.  
DELLA SIG. DA REGORDO ANGELA  
18 APR. 1980

APPROVATO  
18 SET. 1980 CONTROLLATO  
IL TECNICO  
VARIANTE

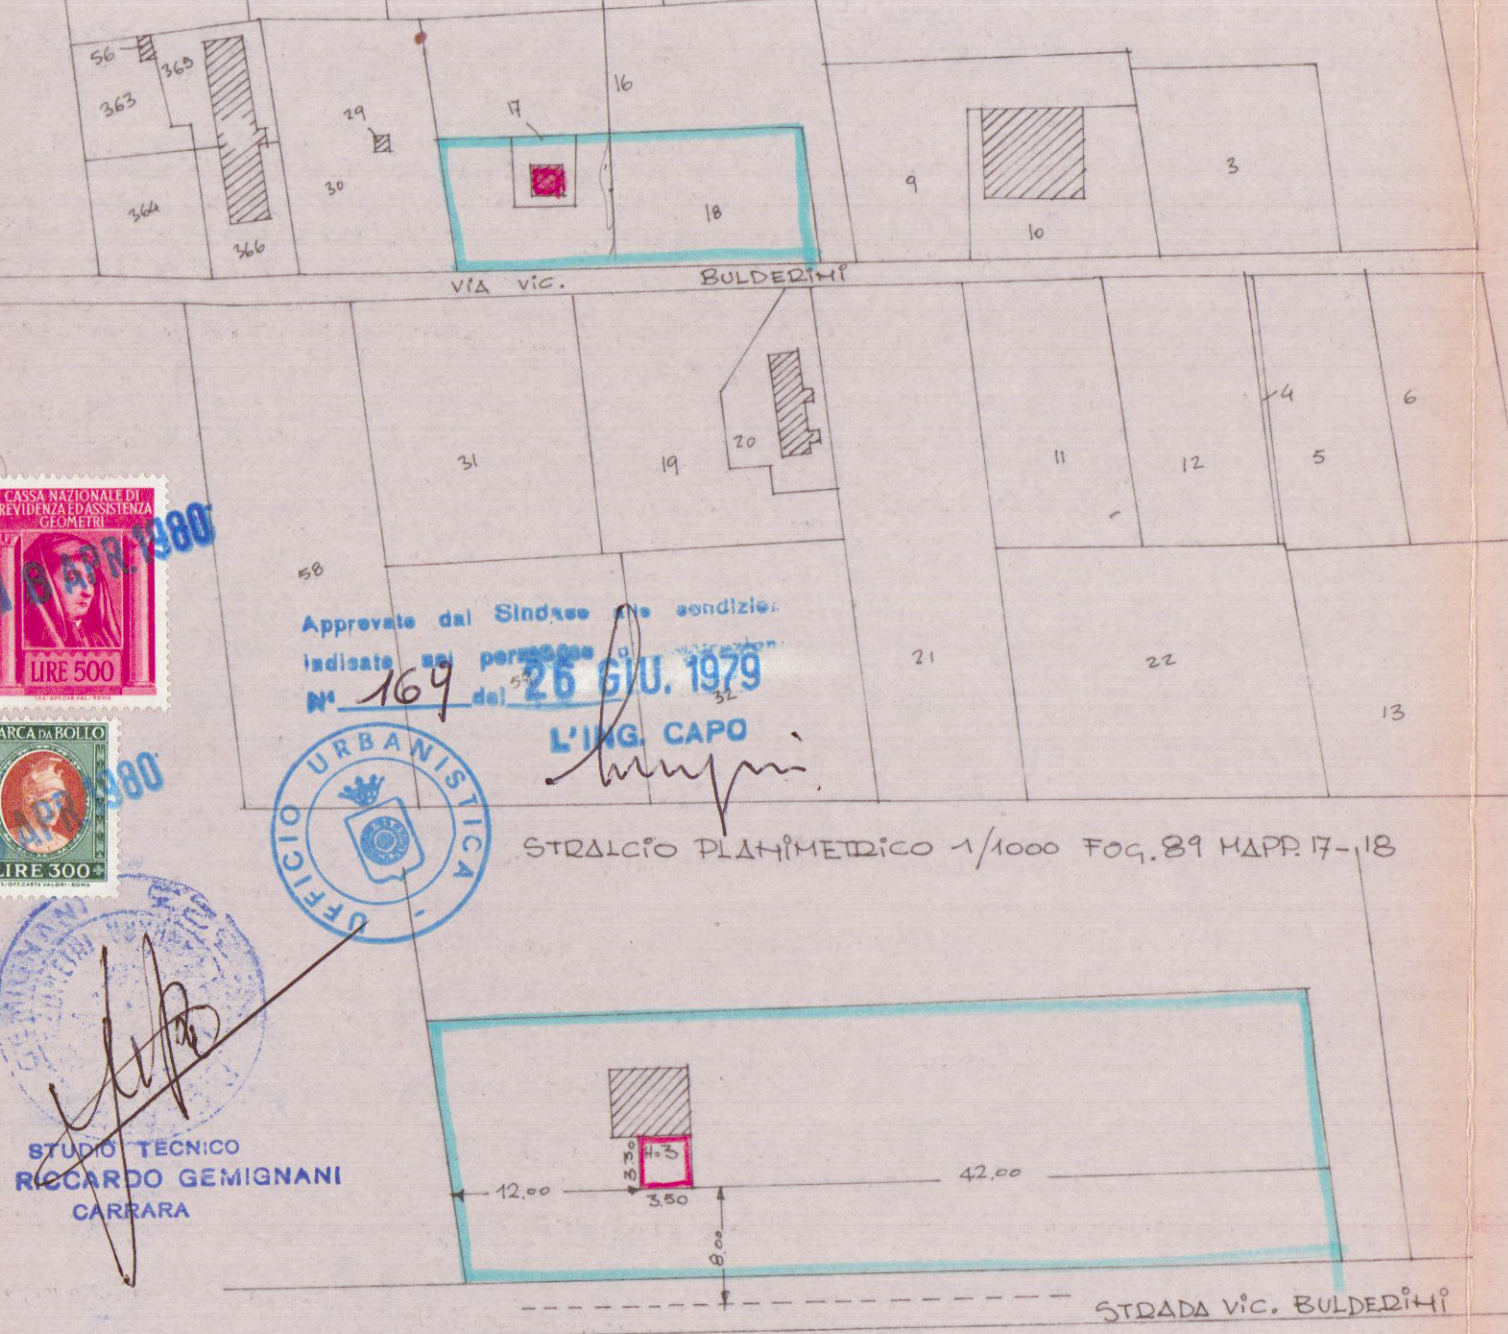


STRALCIO PLANIMETRICO 1/1000 Fog. 89 APR 7-18

Approvato dal Sindaco in condizioni  
indicate nel permesso di costruire  
N° 169 del 26 GIU. 1979  
L'ING. CAPO


STUDIO TECNICO  
Geom. RICCARDO GEMIGNANI  
CARRARA

PARTICOLARE 1/500


SCALA = 1/100

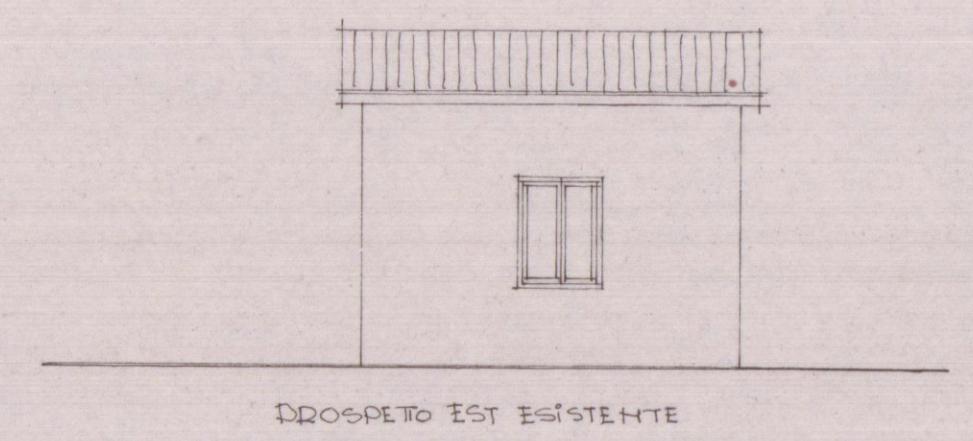


PROSPETTO EST ESISTENTE

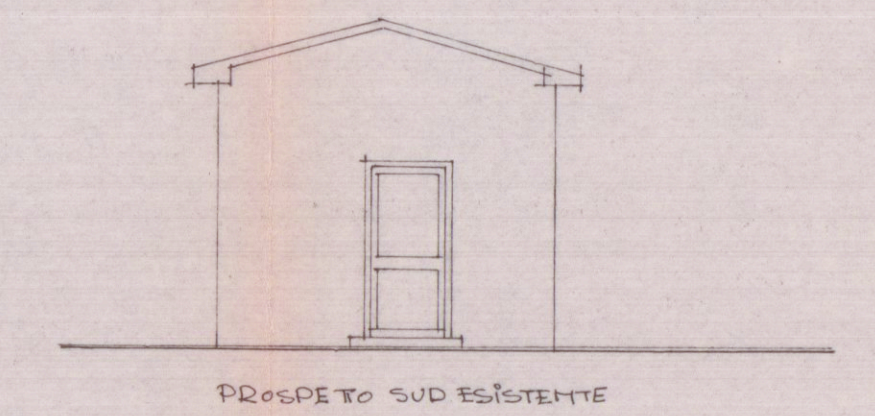


PROSPETTO SUD ESISTENTE

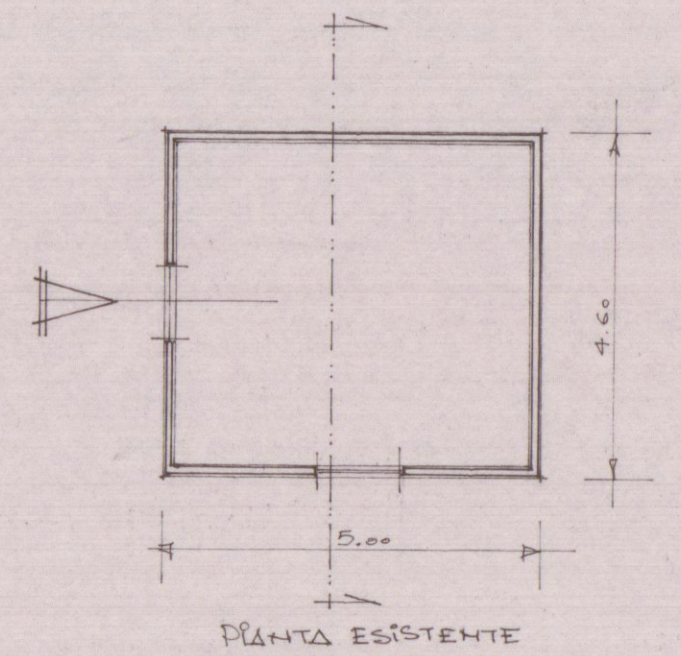


PiANTA ESISTENTE

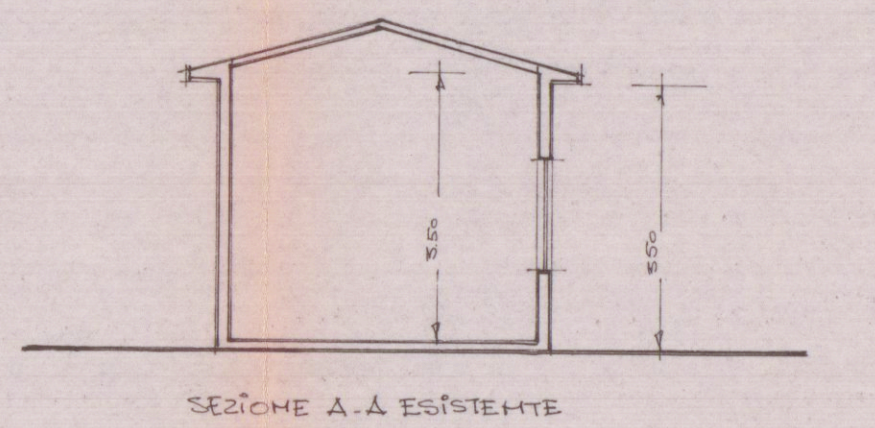


SEZIONE A-A ESISTENTE

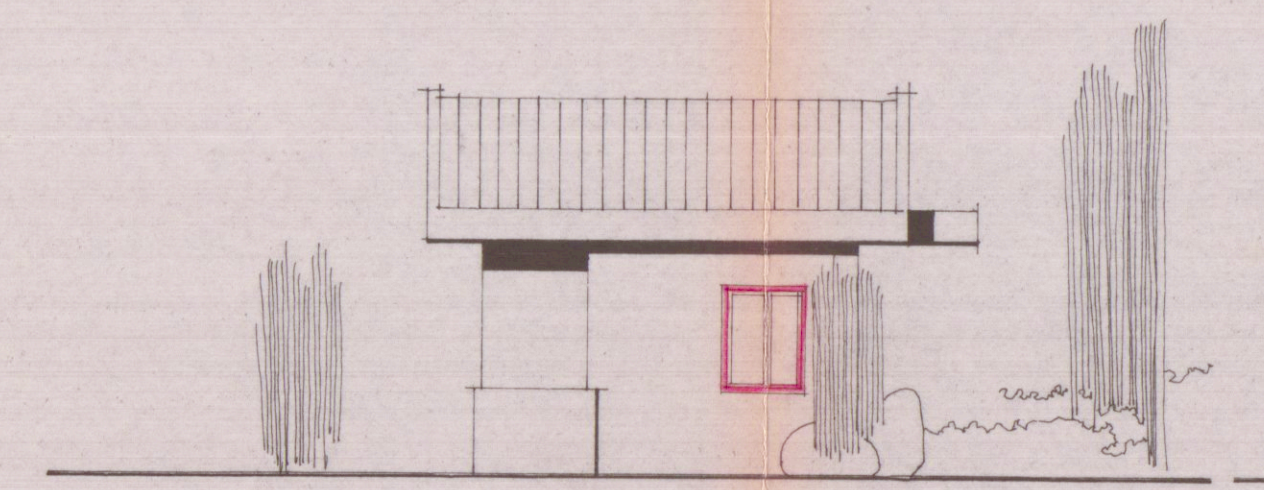


PROSPETTO EST

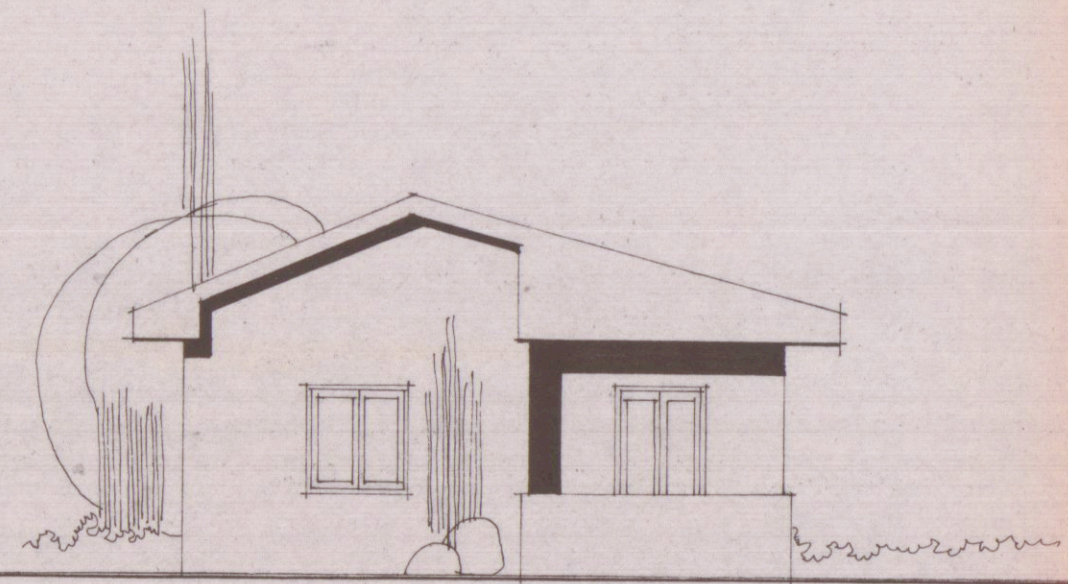


PROSPETTO SUD

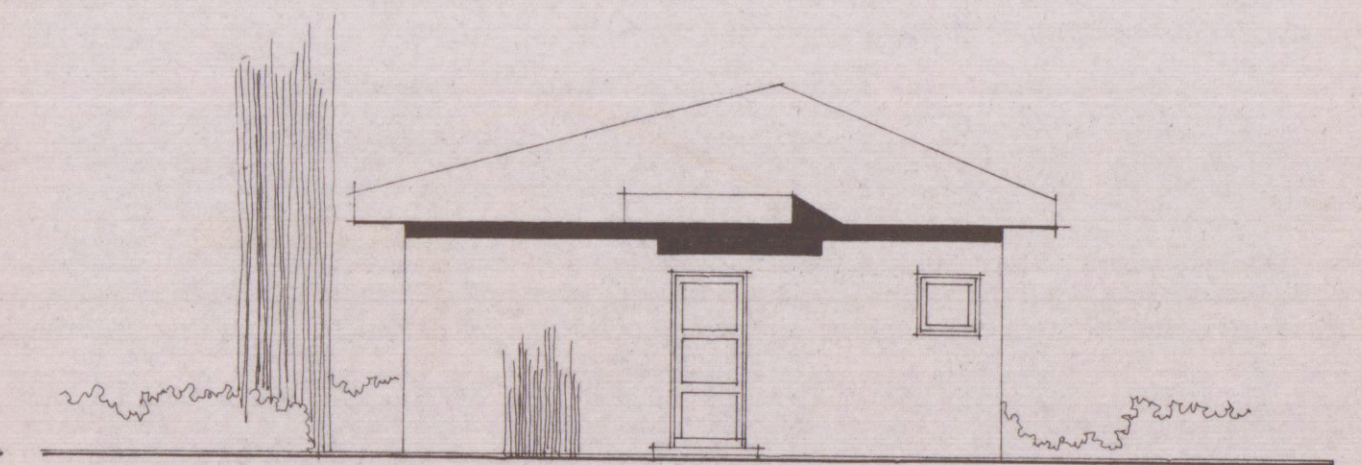


PROSPETTO NORD

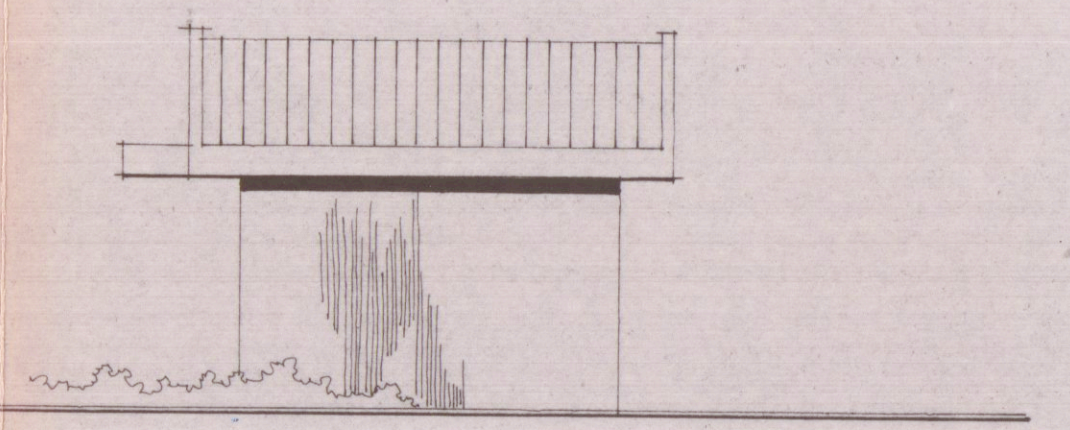


PROSPETTO OVEST

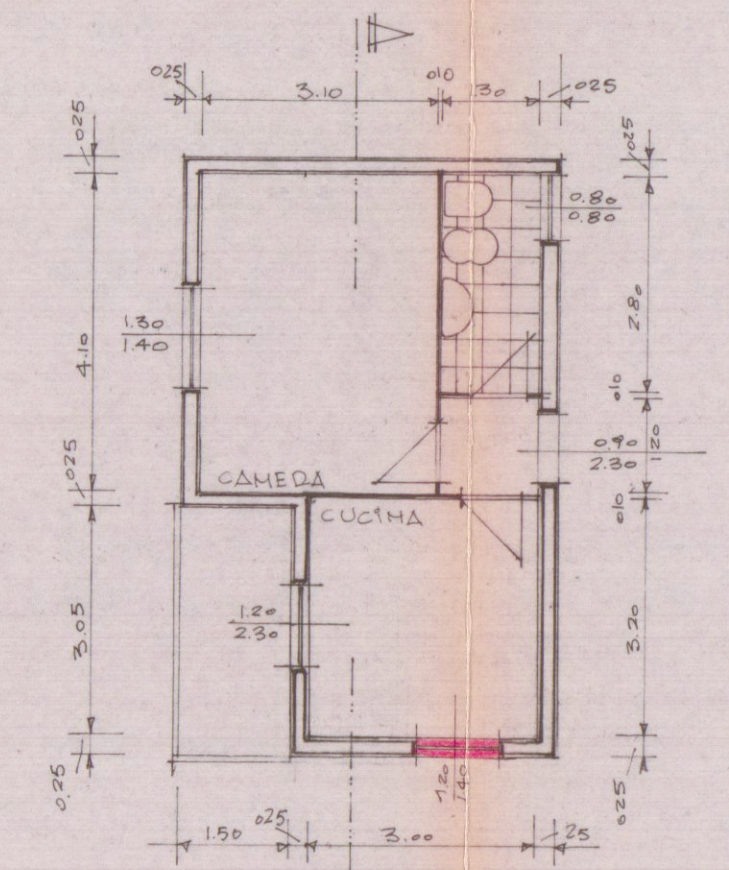

PiANTA

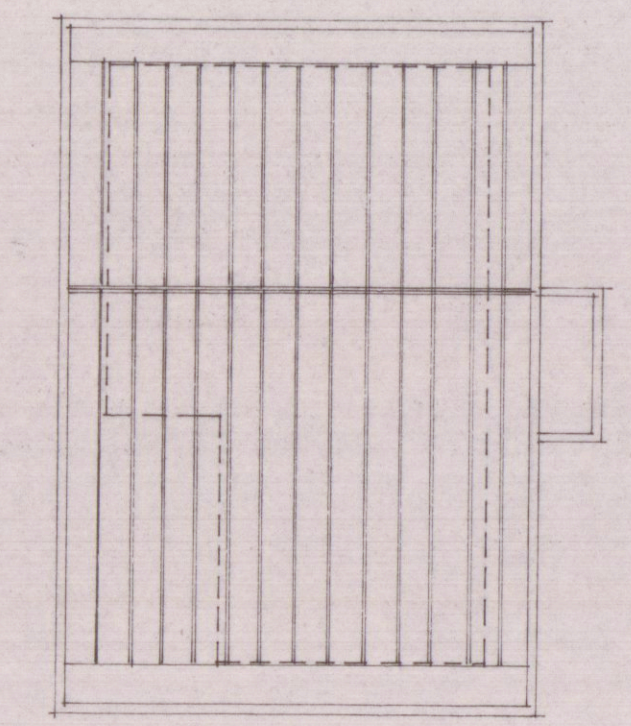

PiANTA COPERTURA

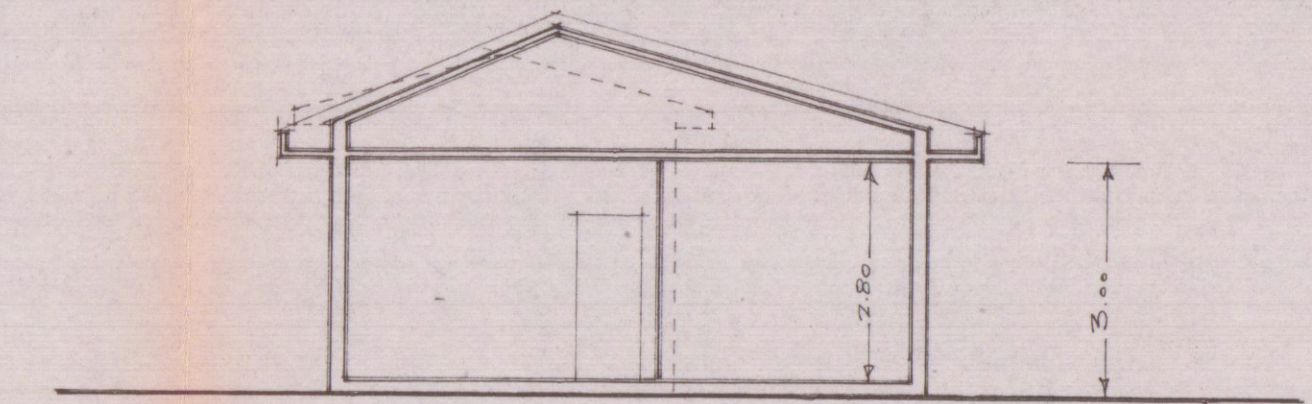

SEZIONE A-A

TABELLA SUPERFICI E VOLUMI

|   |                                                                           |
|---|---------------------------------------------------------------------------|
| 1 | 5.00x4.60 = mq. 23.00 x H. 3.50 = Mc. 80.500 ESISTENTE                    |
|   | VOLUME IN AUMENTO CONSENTITO PARI AL 30% ESIST. (80.500x30%) = Mc. 24.150 |
| 1 | 5.00x4.60 = mq. 23.00 x H. 3.0 = Mc. 69.000                               |
| 2 | 3.30x3.00 = " 11.55 x H. 3.0 = Mc. 34.650                                 |
|   | mq. 34.55 Mc. 103.650 PROGETTO                                            |
|   | Mc. 103.650 - 80.500 = Mc. 23.15 < AL 30% DEL VOL. ESISTENTE              |

ZONA DI P.R.G.C. "ZONA AGRICOLA"

Si richiama LA LEGGE REGIONALE n° 1/1975 ART. 5 COMMA 1°:  
INCREMENTO DI VOLUME NON SUPERIORE AL 30% CON UN MASSIMO DI  
Mc. 100 PER UNITA' ABITATIVA ATTUALE DI SUPERFICIE NETTA MINORE  
DI Mc. 90.