
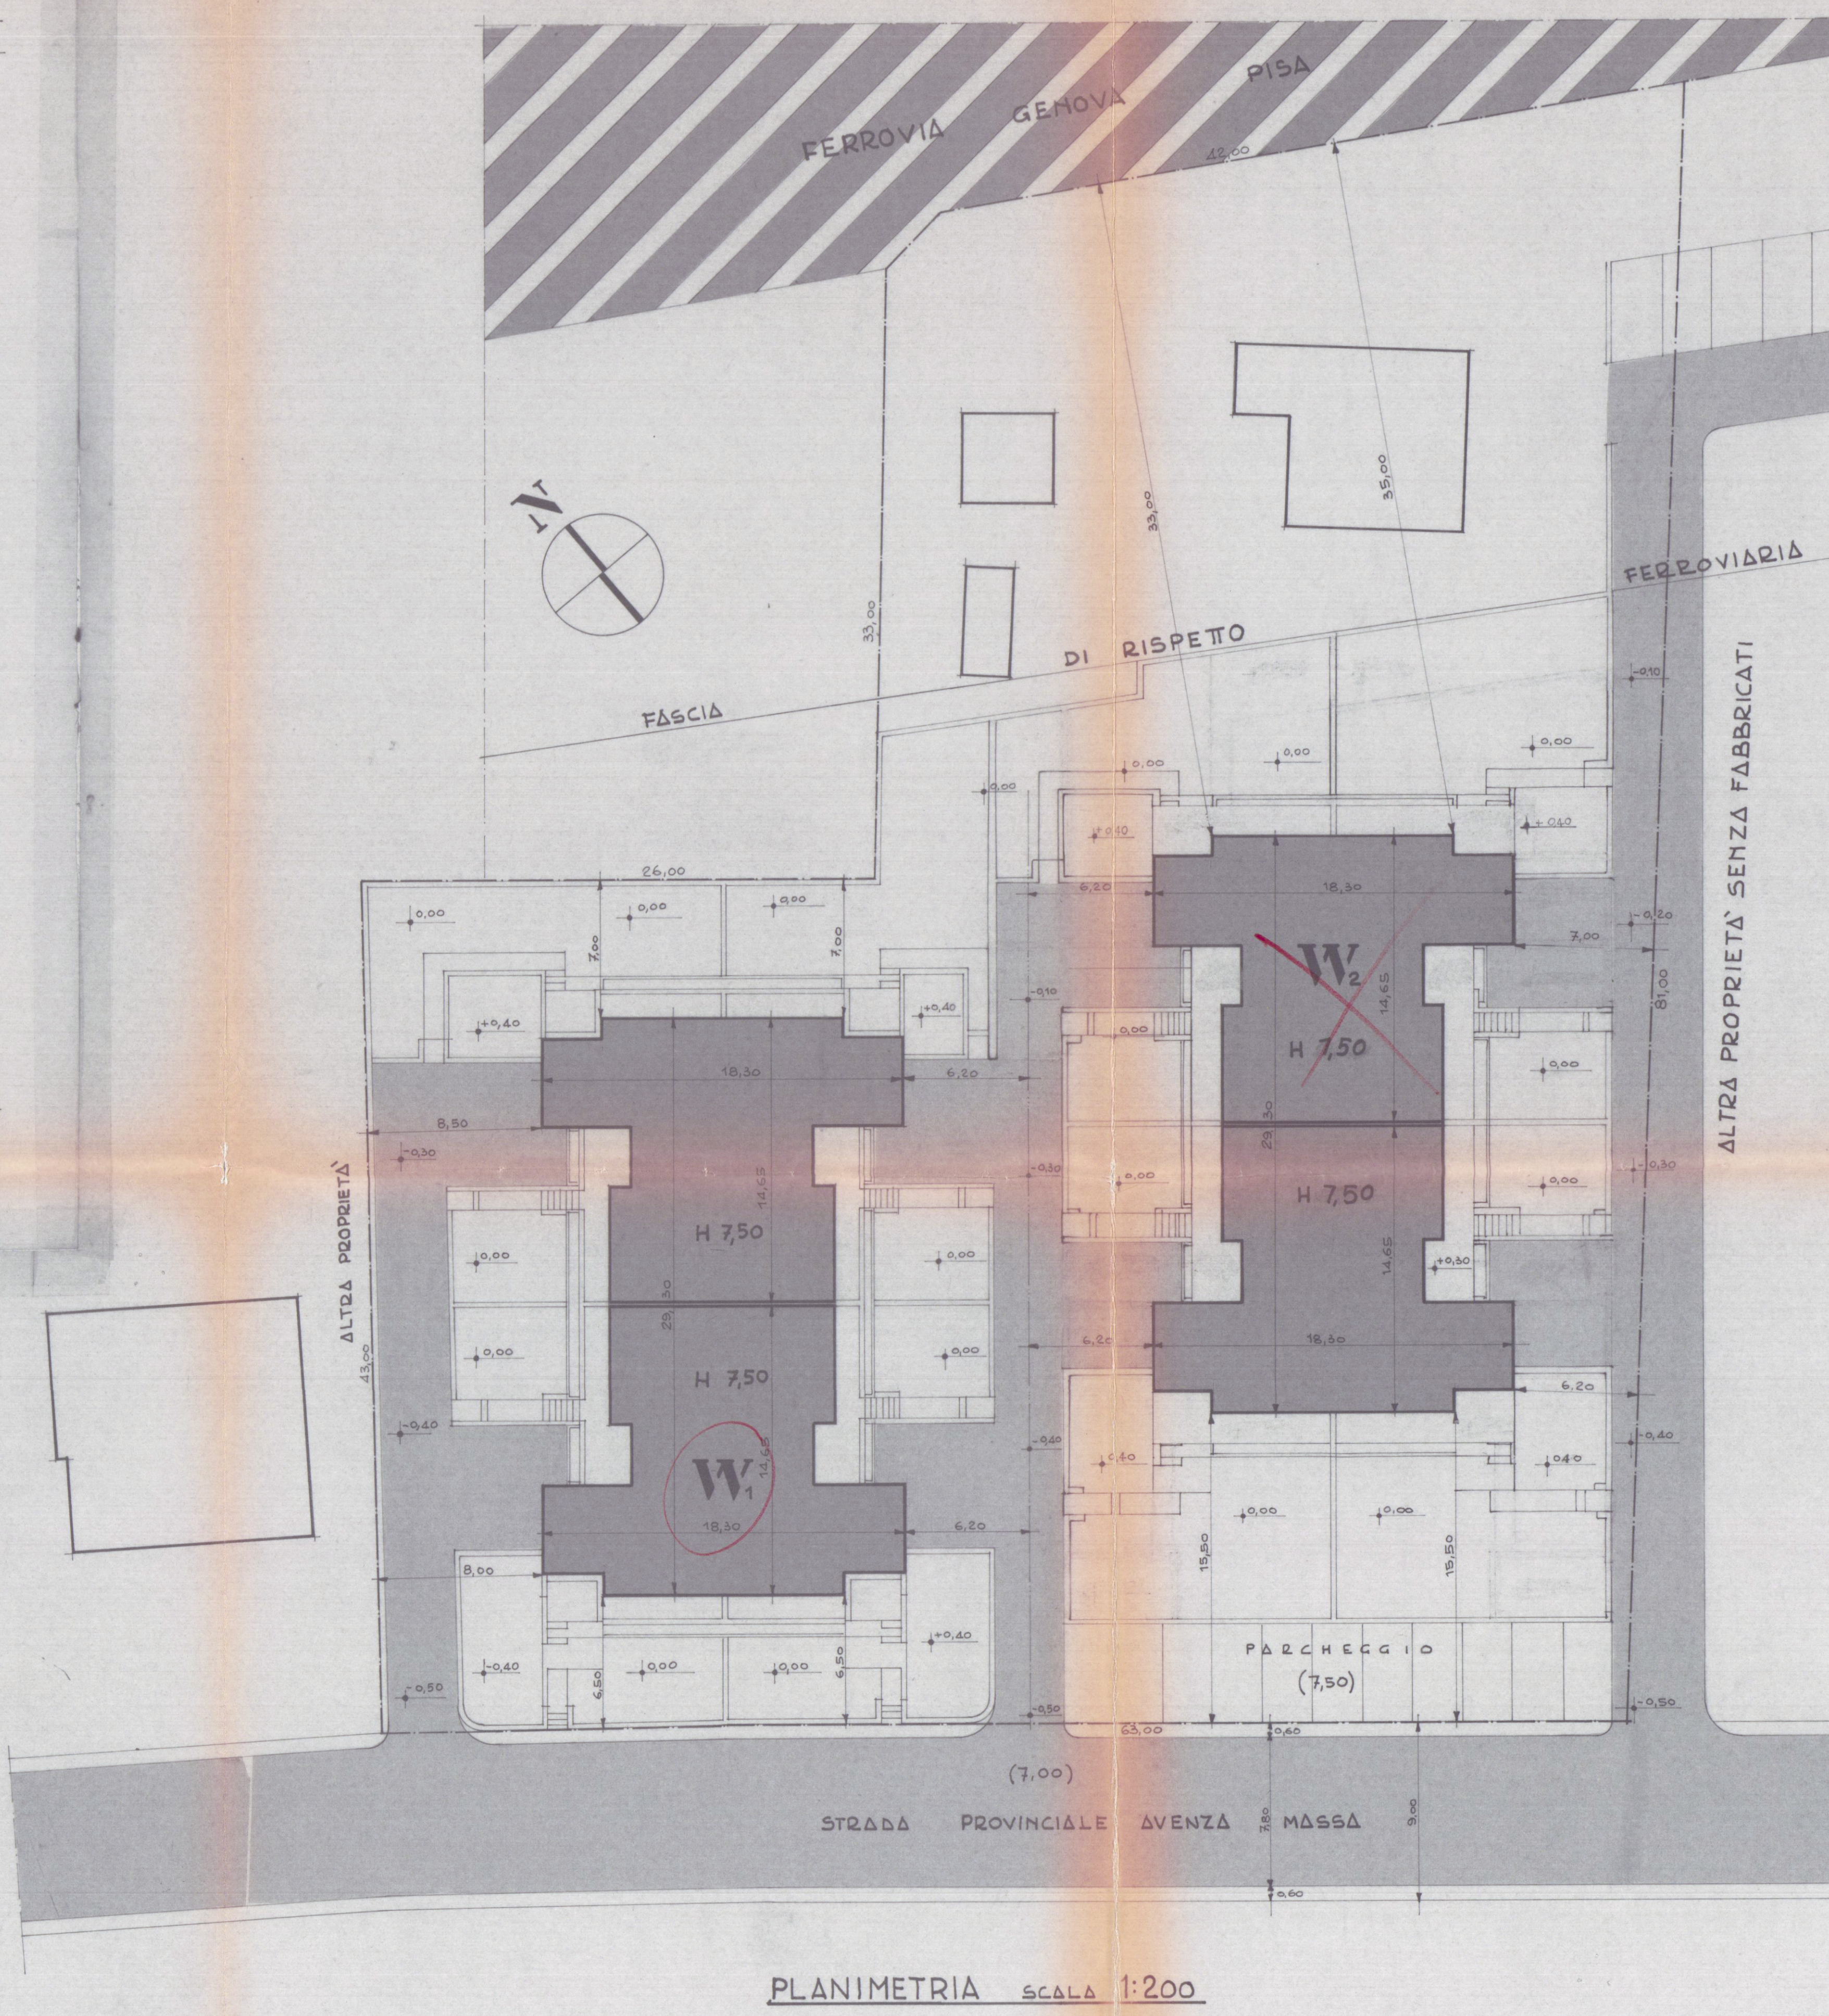


-7 FEB. 1983
VARIANTE
APPROVATO
 6 MAG. 1983 CONSELLATO
 TELEFONO
VARIANTE
 Approvato dal Sindaco alle condizioni
 della presente deliberazione originaria
 n. 147 del 11.3.1984
 CARRARA, R. L. 6 MAG. 1983
 L'INGEGNERE CAPO
 my

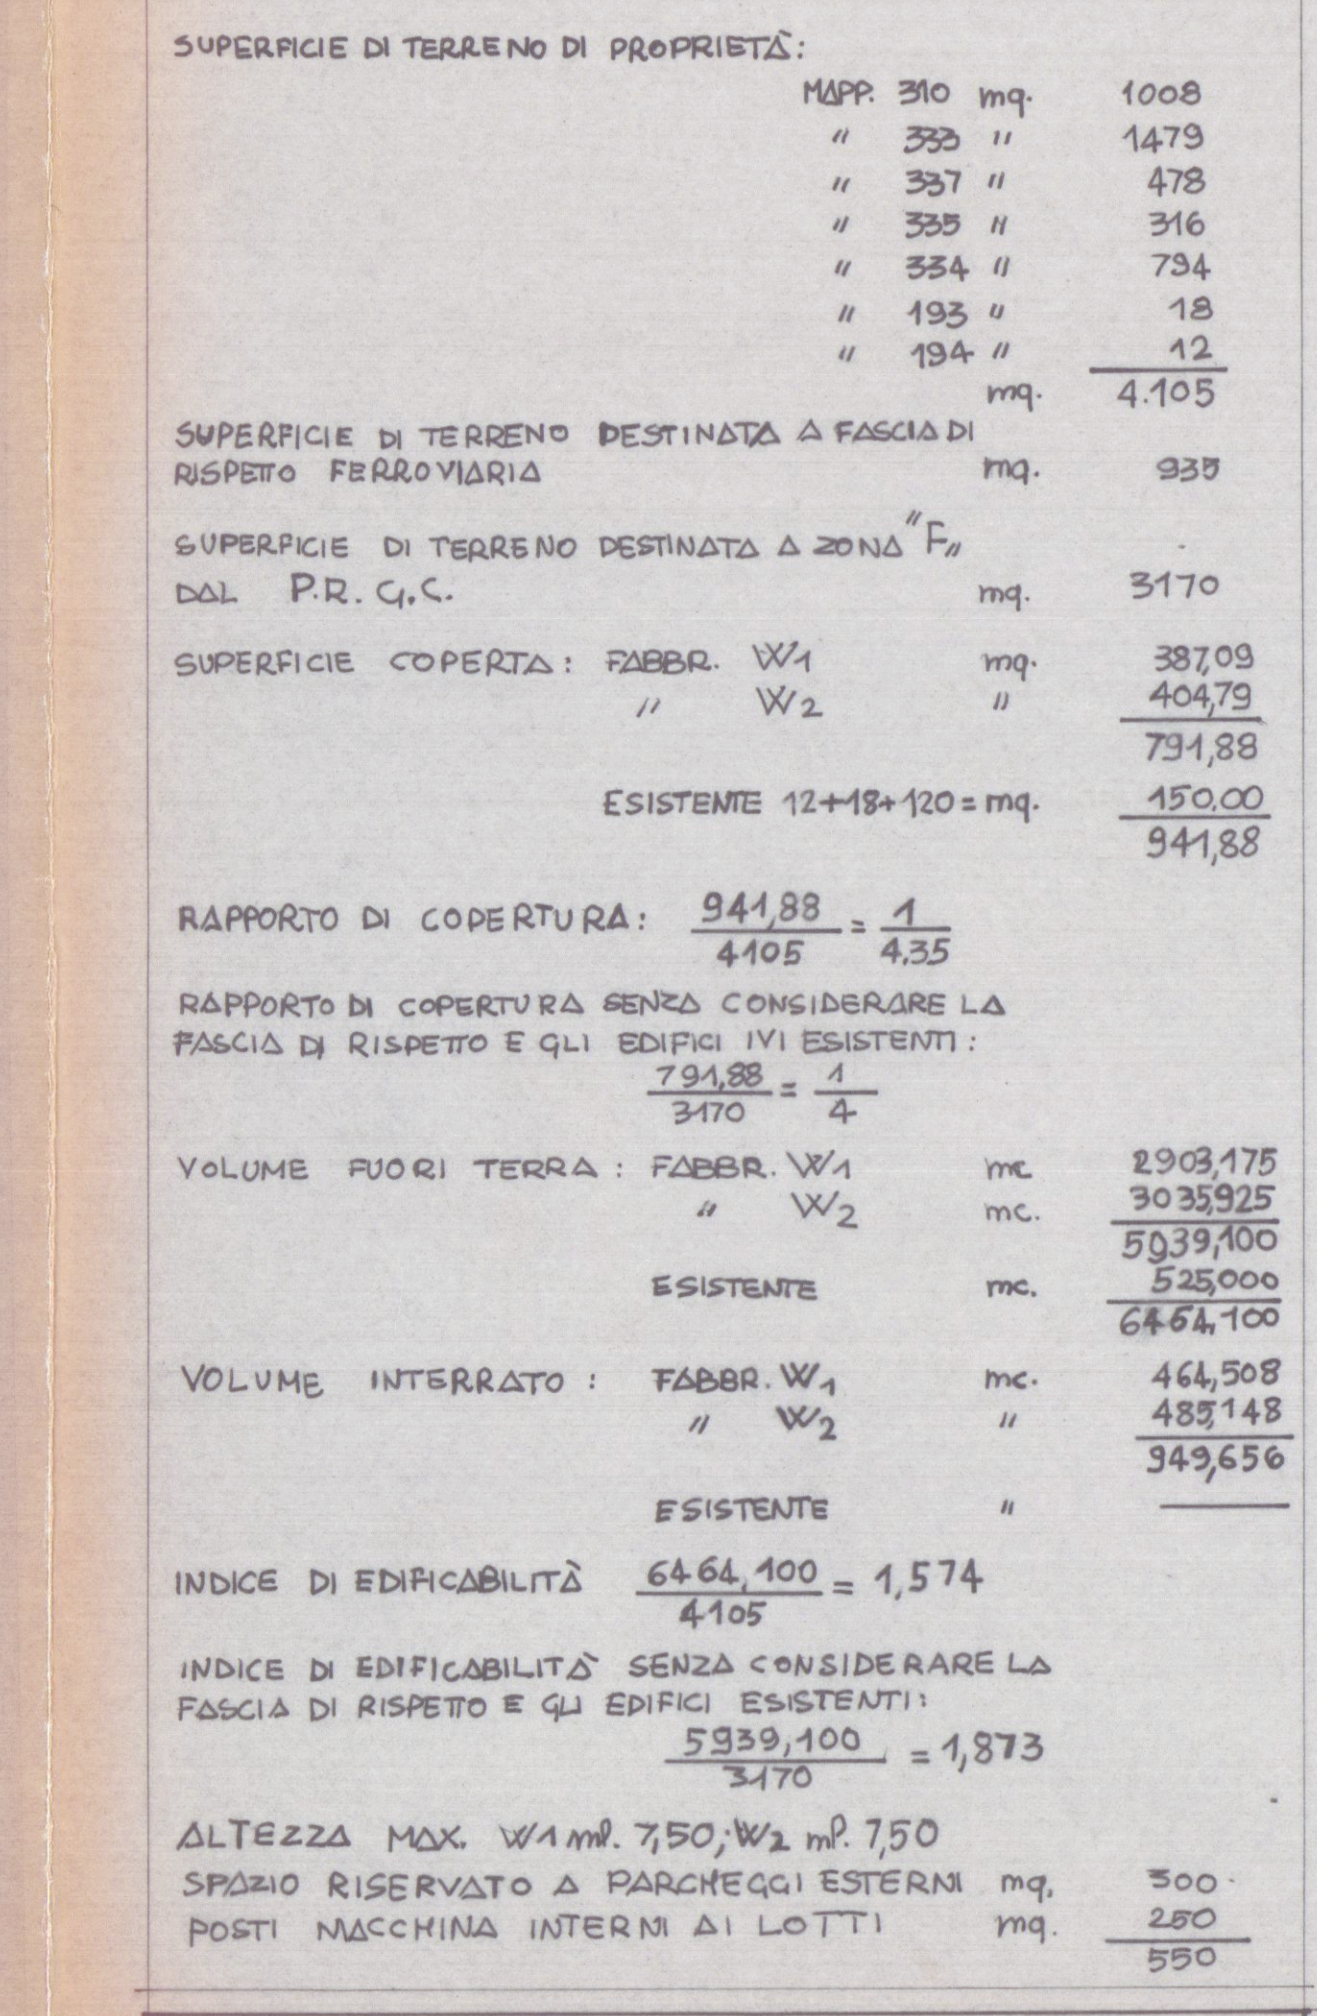

	DEST. LOCALE	SUPERFICIE	ALTEZZA mP.	VOLUME mc.	PORTE FINESTRE FINESTRE mq.	SUP. FINESTRE SUP. FINESTRE	PORTE m ² x mP
1	GARAGE	5,00 x 3,00 = 15,00	2,50	37,50	2,20 x 3,00 = 6,60	—	37,00 x 2,40 = 1,47 37,00 x 2,10 = 1,47
2	GARAGE	5,40 x 3,00 = 16,20	"	40,50	2,00 x 3,00 = 6,60	—	37,00 x 2,10 = 1,47 37,00 x 2,10 = 1,47
3							
4	CANTINA	3,60 x 4,10 = 14,76 1,80 x 2,10 = 3,78	2,50	46,35	3,50 x 3,80 = 2,80	—	37,00 x 2,10 = 1,47
5	CANTINA	3,00 x 3,10 = 9,30	"	15,75	—	—	37,00 x 2,10 = 1,47
6	"	3,20 x 3,20 = 10,24	"	41,60	2,80 x 3,80 = 2,00	—	"
7	"	3,60 x 3,10 = 11,16	"	43,40	3,50 x 3,80 = 2,80	—	"
8	BISINPECANO	—	"	—	—	—	"
9	SOGGIORNO	3,40 x 5,10 = 17,34 1,80 x 2,10 = 3,78	2,80	70,72	2,40 x 3,40 = 5,78	0,23	"
10	SOGGIORNO	6,00 x 3,30 = 19,80 3,40 x 2,10 = 7,14	"	77,39	2,40 x 3,40 = 5,78	0,21	"
11	CUCINA	3,20 x 2,70 = 8,64	"	24,19	1,20 x 2,40 = 2,88	0,33	—
12	CUCINA	4,20 x 2,40 = 10,08	"	28,22	"	0,28	37,00 x 2,10 = 1,47
13	BISINPECANO	—	"	—	—	—	"
14	RIPOSTIGLIO	—	"	—	—	—	"
15	W. C.	—	"	—	—	—	—
16	CAMERA	3,70 x 4,10 = 15,17	"	42,47	1,20 x 2,40 = 2,88	0,19	37,00 x 2,10 = 1,47
17	CAMERA	3,20 x 4,20 = 13,44	"	36,63	"	0,21	"
18	BAGNO	1,40 x 2,40 = 3,36	"	11,64	0,80 x 1,40 = 1,12	0,27	"

	DEST. LOCALE	SUPERFICIE	ALTEZZA m ²	VOLUME m ³	PORTE FINESTRE FINESTRE m ²	SUP. FINESTRE FINESTRE m ²	PORTE m ² m ²
1	GARAGE	5,00 x 3,00 = 15,00	2,50	37,50	2,20 x 3,00 = 6,60	—	0,70 x 2,40 = 1,67 0,70 x 2,40 = 1,67
2	GARAGE	3,90 x 3,00 = 11,70	#	44,25	2,00 x 3,00 = 6,00	—	0,70 x 2,40 = 1,67 0,70 x 2,40 = 1,67
3							
4	CANTINA	3,60 x 1,70 = 1,80 x 2,10 = 18,54	2,50	46,35	3,80 x 0,80 = 2,30	—	0,70 x 2,40 = 1,67
5	CANTINA	3,00 x 2,40 = 6,50	//	15,75	—	—	0,70 x 2,40 = 1,67
6	//	3,20 x 2,20 = 16,64	//	11,60	1,30 x 0,80 = 2,00	—	//
7	//	5,60 x 3,60 = 21,16	//	50,40	3,50 x 0,80 = 2,80	—	//
8	DISEMPREGNO	—	//	—	—	—	//
9	SOGGIORNO	3,40 x 5,70 = 2,00 x 4,20 = 27,78	2,80	77,78	2,40 x 2,40 = 5,78	0,20	//
10	SOGGIORNO	6,00 x 3,70 = 1,60 x 3,90 = 23,64	//	77,39	2,40 x 2,40 = 5,78	0,21	//
11	CUCINA	3,70 x 3,20 = 10,24	//	28,67	1,20 x 2,40 = 2,88	0,28	—
12	CUCINA	4,40 x 2,40 = 10,08	//	25,22	//	0,28	0,70 x 2,40 = 1,67
13	DISEMPREGNO	—	//	—	—	—	//
14	RUSTICILLO	—	//	—	—	—	//
15	W. C.	—	//	—	—	—	—
16	CAMERA	3,70 x 4,50 = 17,02	//	47,65	1,20 x 2,40 = 2,88	0,16	0,70 x 2,40 = 1,67
17	CAMERA	3,50 x 4,20 = 14,70	//	36,63	//	0,21	//
18	CAMERA	3,50 x 4,70 = 15,94	//	42,11	#	0,19	//
19	BAGNO	1,60 x 2,60 = 4,16	//	11,64	0,80 x 0,80 = 0,64	0,27	//