20 MAG. 1968
7.5.68

D

2/B

STUDIO VOLUMETRICO

VARIANTE ALLA LOTTIZZAZIONE

APPROVATA "DAL PINO - PAMPANA"

APPROVATO
CONTROLLATO 7 AGO. 1968

Approvato dal Sindaco alla condizioni indicate nel permesso di costruire
N° 172 del 7 AGO. 1968
L'ING. CAPO

UFFICIO URBANISTICA

PROPRIETÀ: SOC. DAL PINO - DAL PINO

IL PROGETTISTA: DOTT. ARCH. LUCIO GRANAI

Dott. Arch. L. GRANAI

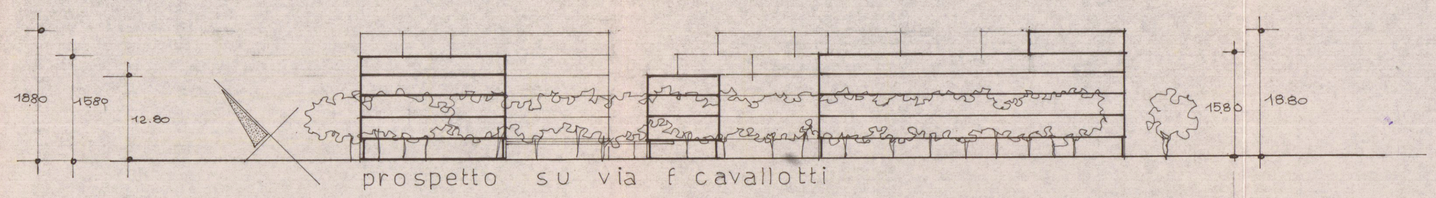

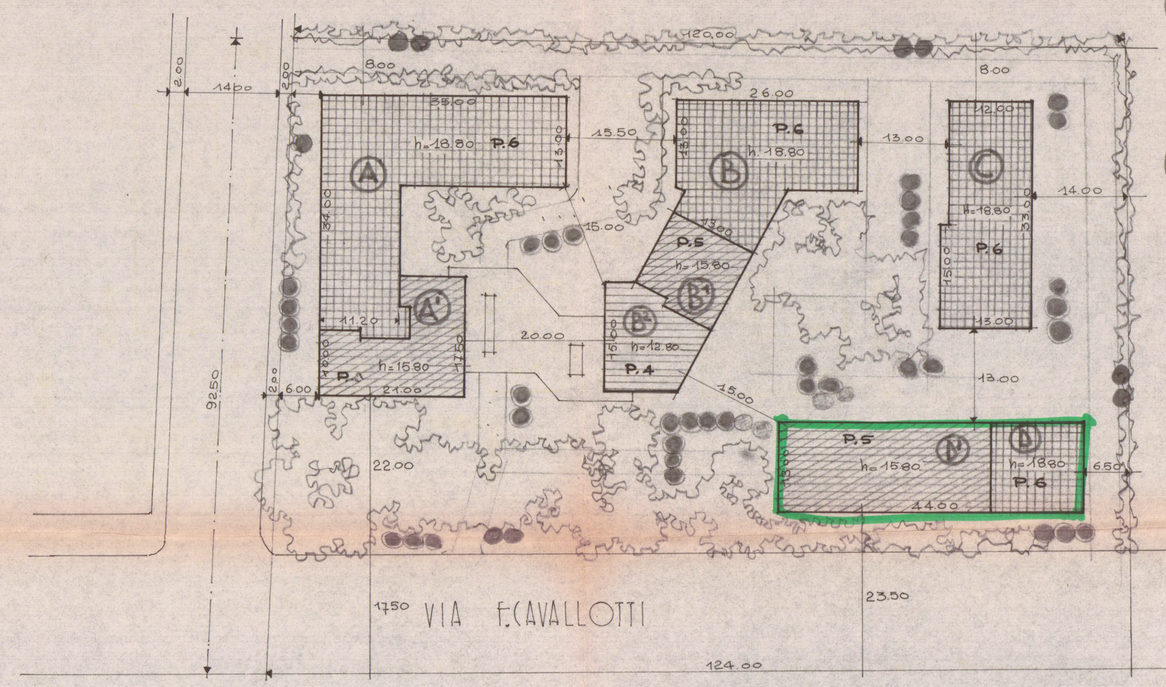

scala 1:500

A
- PIANO TERRA mq. 970 x h-3.50 = mc. 3.395
- PIANO TIPO mq 1.010 x h-12.30 = mc 12.423
- PIANO E/TO mq 700 x h-3.00 = mc. 2.100

totale mc. 17.918

B
- PIANO TERRA mq. 840 x h-3.50 = mc. 2.940
- PIANO TIPO mq 875 x h-9.30 = mc. 8.137
- PIANO QUINTO mq 650 x h-3.00 = mc 1.950
- PIANO E/TO mq 495 x h-3.00 = mc. 1.485

totale mc. 14.512

C
- PIANO TERRA mq. 411 x h-3.50 = mc. 1.438
- PIANO TIPO mq. 427 x h=15.30 = mc. 6.533

totale mc. 7.971

D
- PIANO TERRA mq. 572 x h-3.50 = mc 2.002
- PIANO TIPO mq. 577 x h-12.30 = mc. 7.097
- PIANO ATICO mq. 182 x h-3.00 = mc. 546

totale mc. 9.645

Vol. Tot. mc. 50.046