




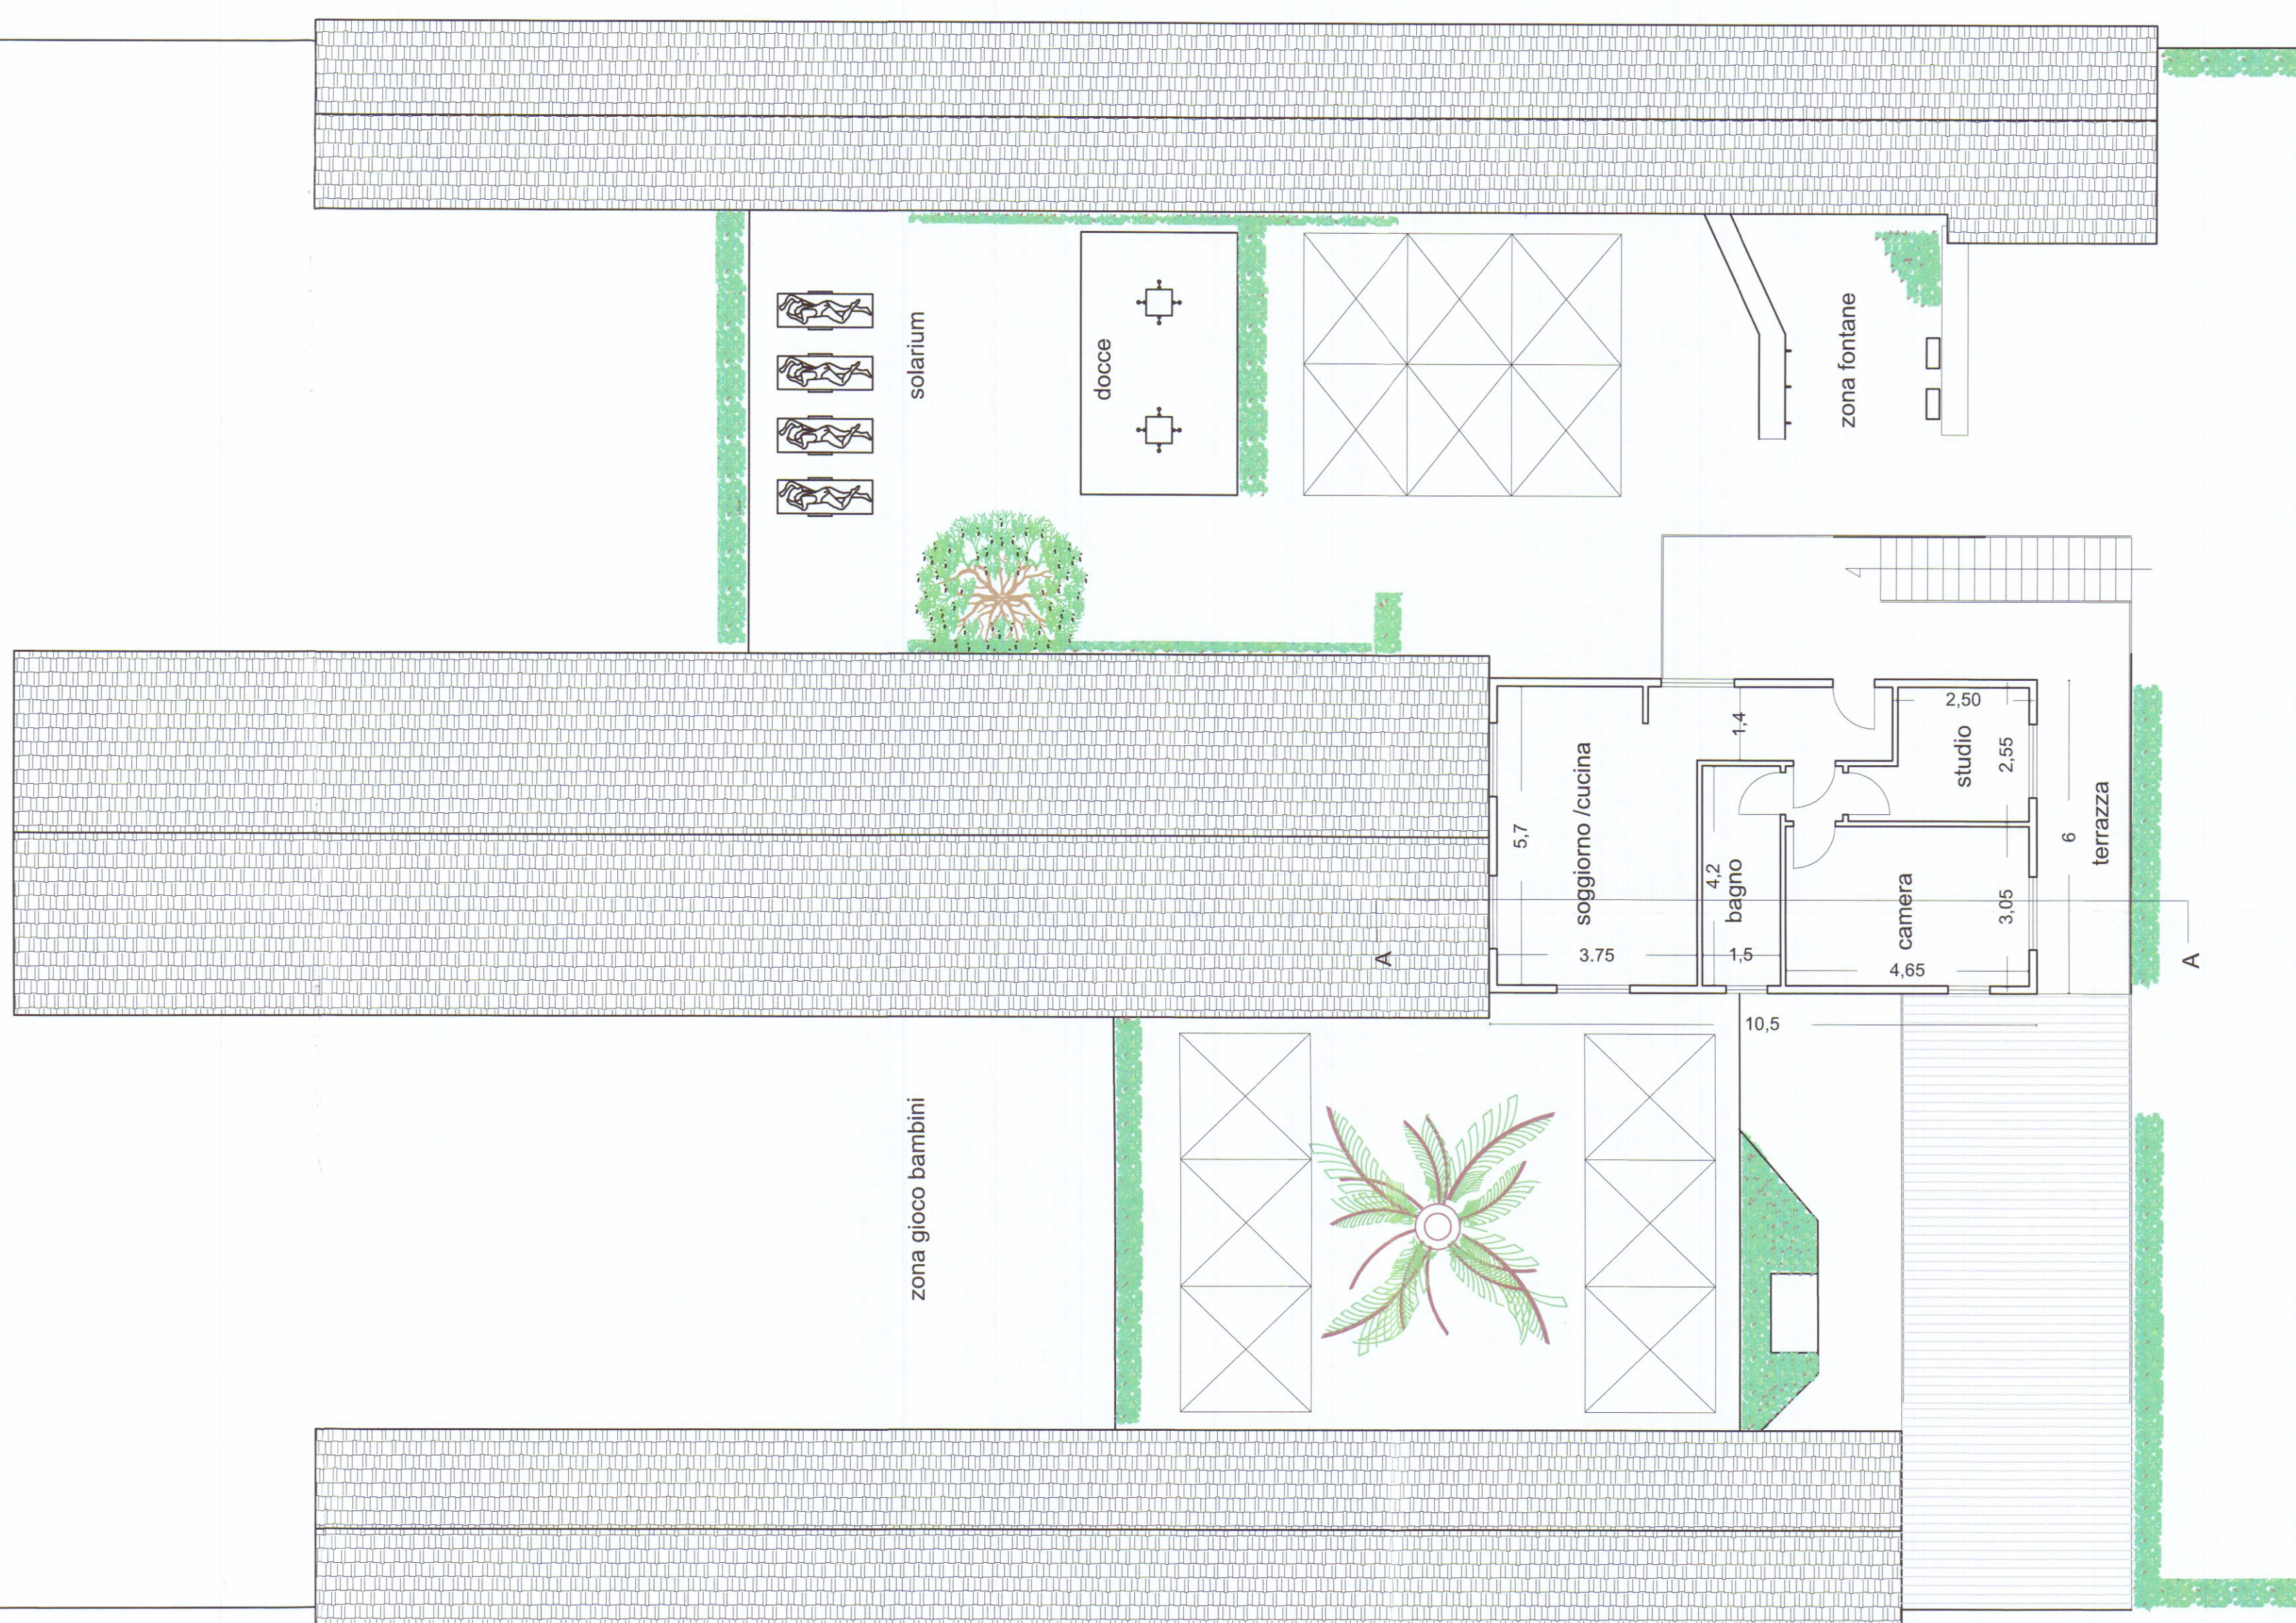

PIANTA PIANO PRIMO

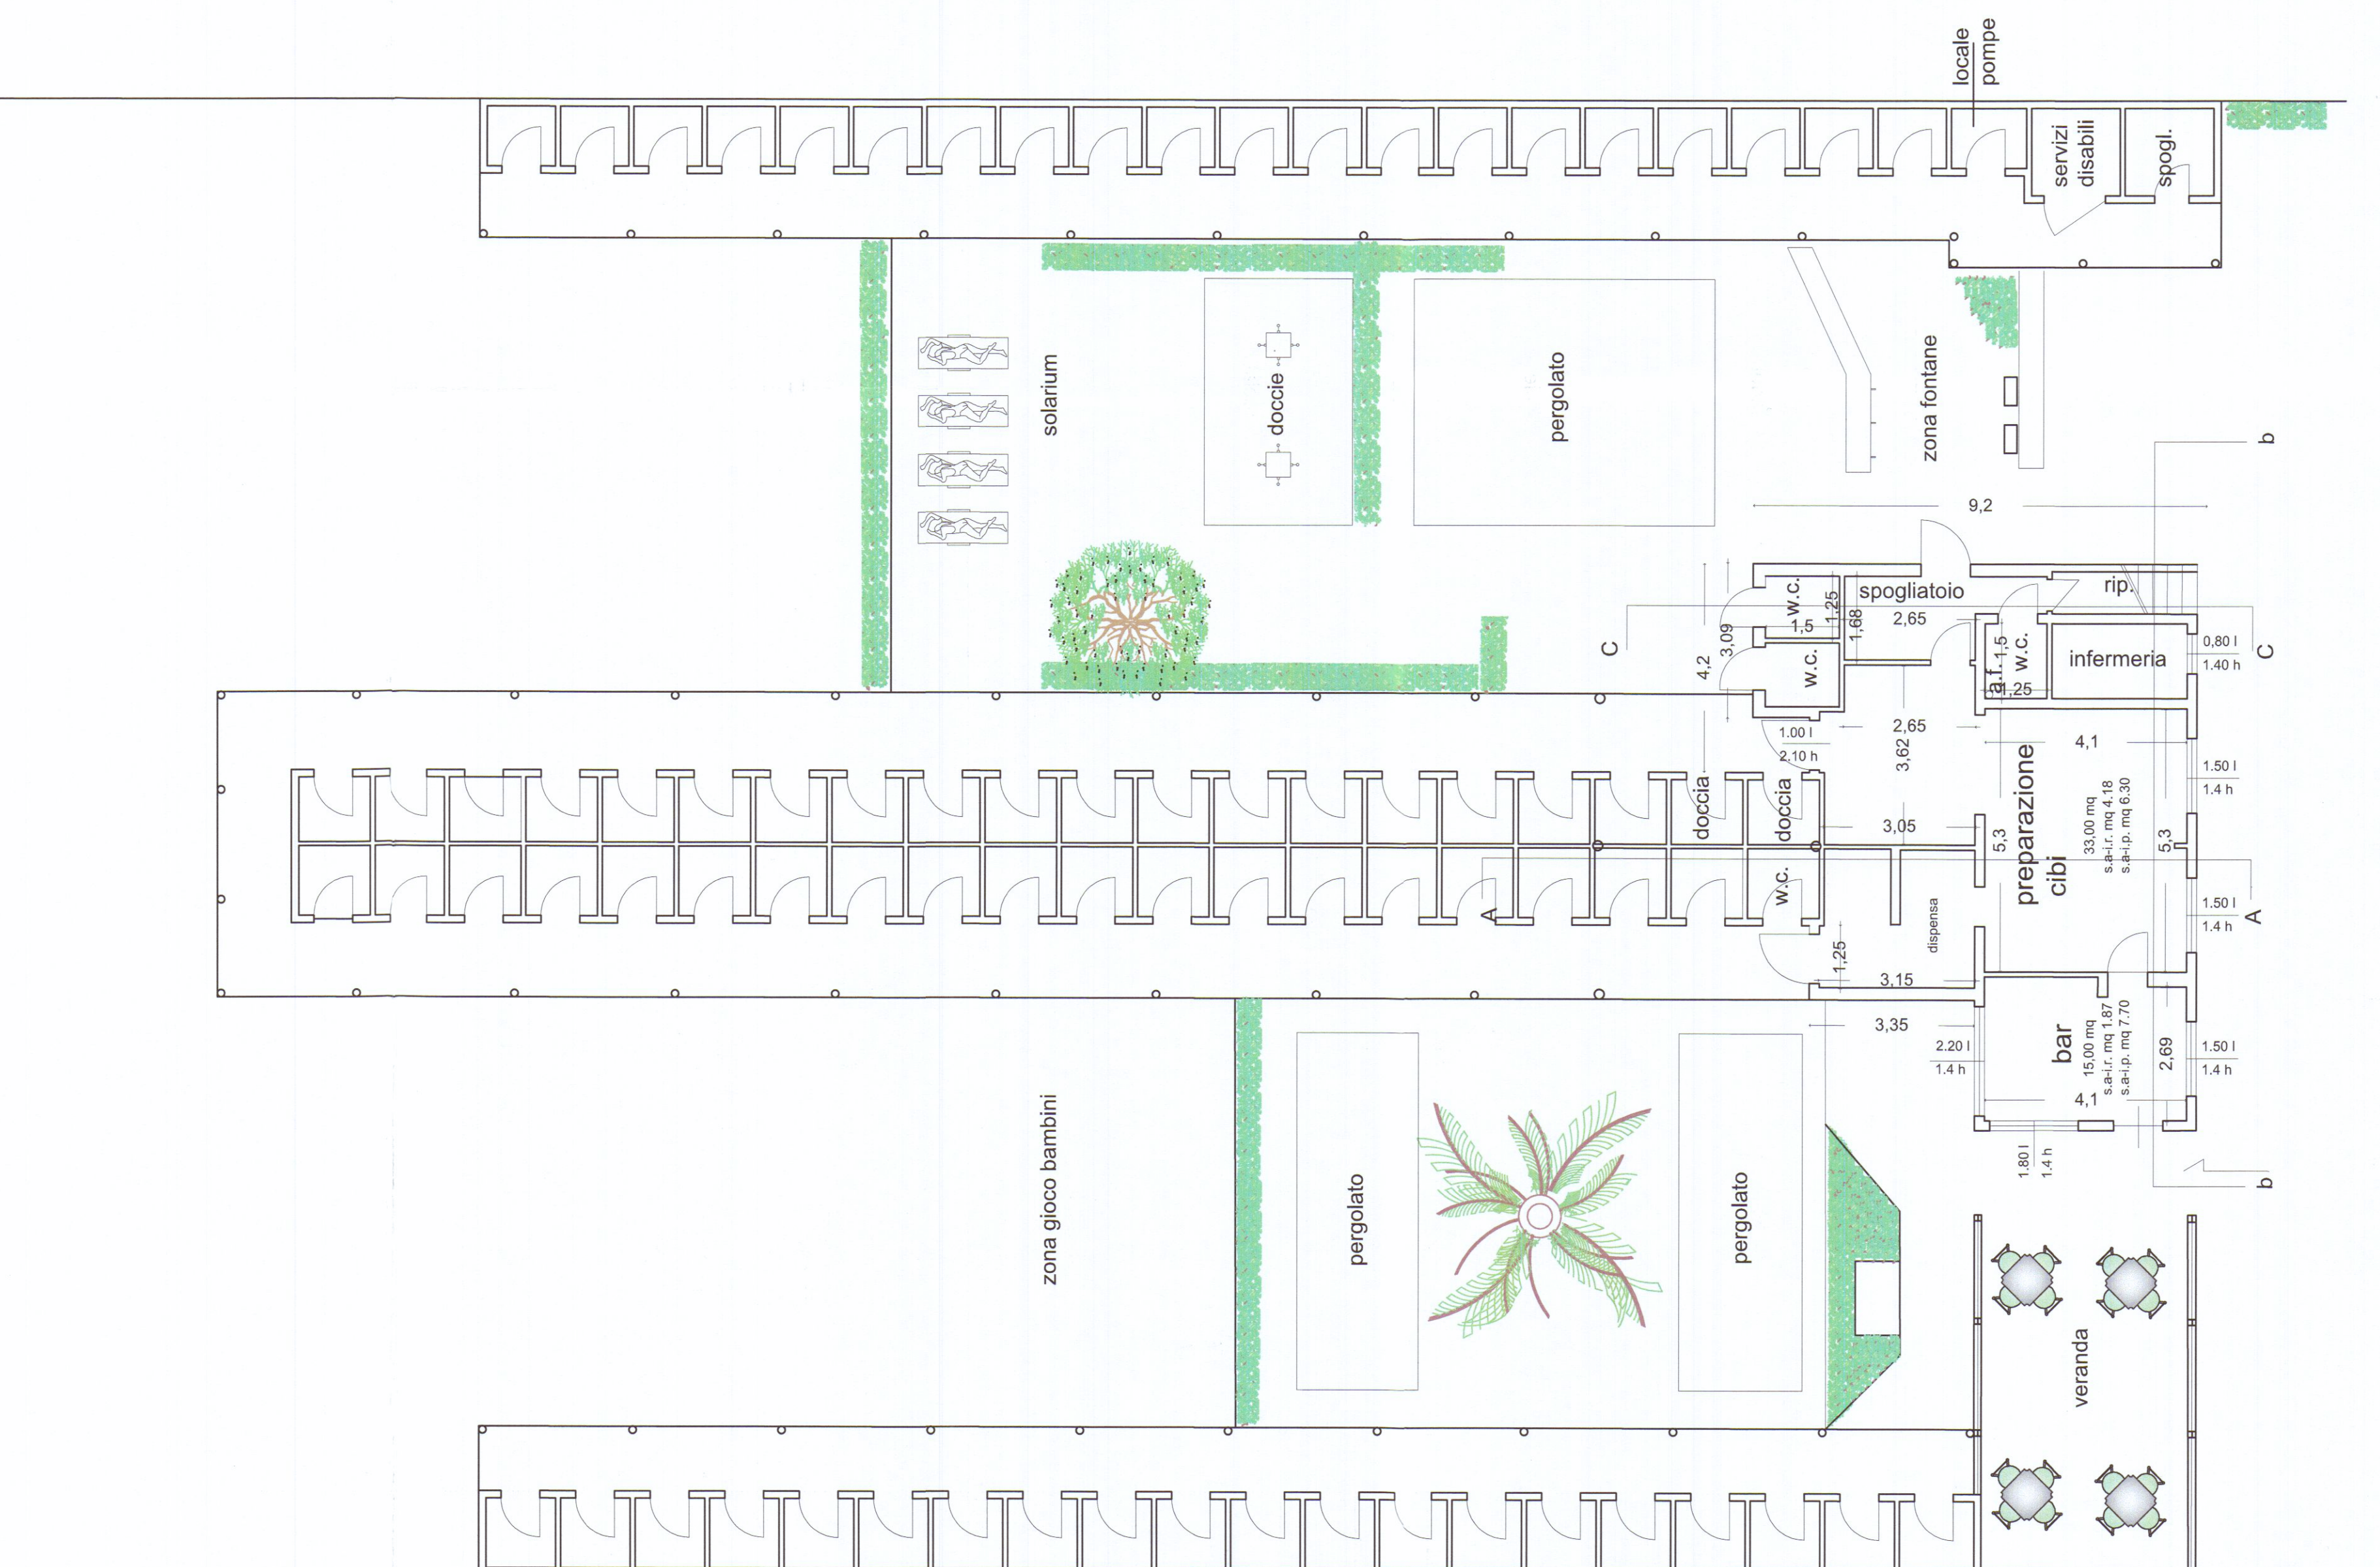

PIANTA PIANO TERRA

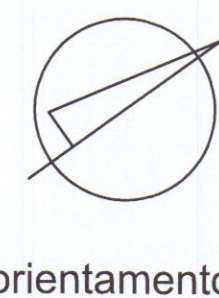

COMUNE DI CARRARA
31 GEN. 2019
*

STUDIO TECNICO

Geometra Daniele Carli

Via S.Maria 11A- CARRARA - (MS) cap. 54033 tel/Fax. 0585/70631
Email:danielecarli79@gmail.com Email certificata: daniele.carli@gc

Email: danielecarli79@gmail.com Email certificata: daniele.carli@q

OGGETTO:

Adeguamento igienico funzionale a stabilimento balneare

Progettista

Data	Ottobre 2018
------	--------------

INFORMATIVA SULLA PRIVACY D.LGS. 196/2003 Le informazioni contenute nei seguenti elaborati tecnici, che precedono eventuali allegati, sono riservate ad uso esclusivo del

Ubicazione	
------------	--

destinatario. Persone diverse da quest'ultimo non possono copiare, riprodurre o diffondere questi elaborati: qualsiasi utilizzo non autorizzato dello stesso è vietato e potrebbe costituire reato. In caso di errore e/o ritrovamento degli stessi, La invitiamo a non leggerli, dandone pertinentemente comunicazione al mittente. Tutti i diritti di riproduzione sono riservati.

Viale Vespucci, 50

seguenti elaborati grafici sono riservati esclusivamente al Geometra CARLI Daniele, via Santa Maria 11/a - 54033 Carrara (MS). Lo sfruttamento indebito o la riproduzione parziale o totale di essi sarà perseguito secondo i termini di legge vigenti.

Comune	Dati catastali
--------	----------------

	rappresentazione	Scala	PROGETTO
--	------------------	-------	----------

PROGETTO

1