

11 GEN 1984

APPROVATO

PROGETTO di demolizione e ricostruzione  
di parte del tetto del fabbricato sito in

CARRARA via dell'Arancio 24

alla proprietà dei Sig.ri PIANINI-UMBERTO


FANCIULLI-ALINA

scala 1:100



GEOM. SERGIO FAGGIANI  
P.zza Duomo 7 Tel. (0585) 71980  
54033 CARRARA

Estratto di mappa - foglio 40

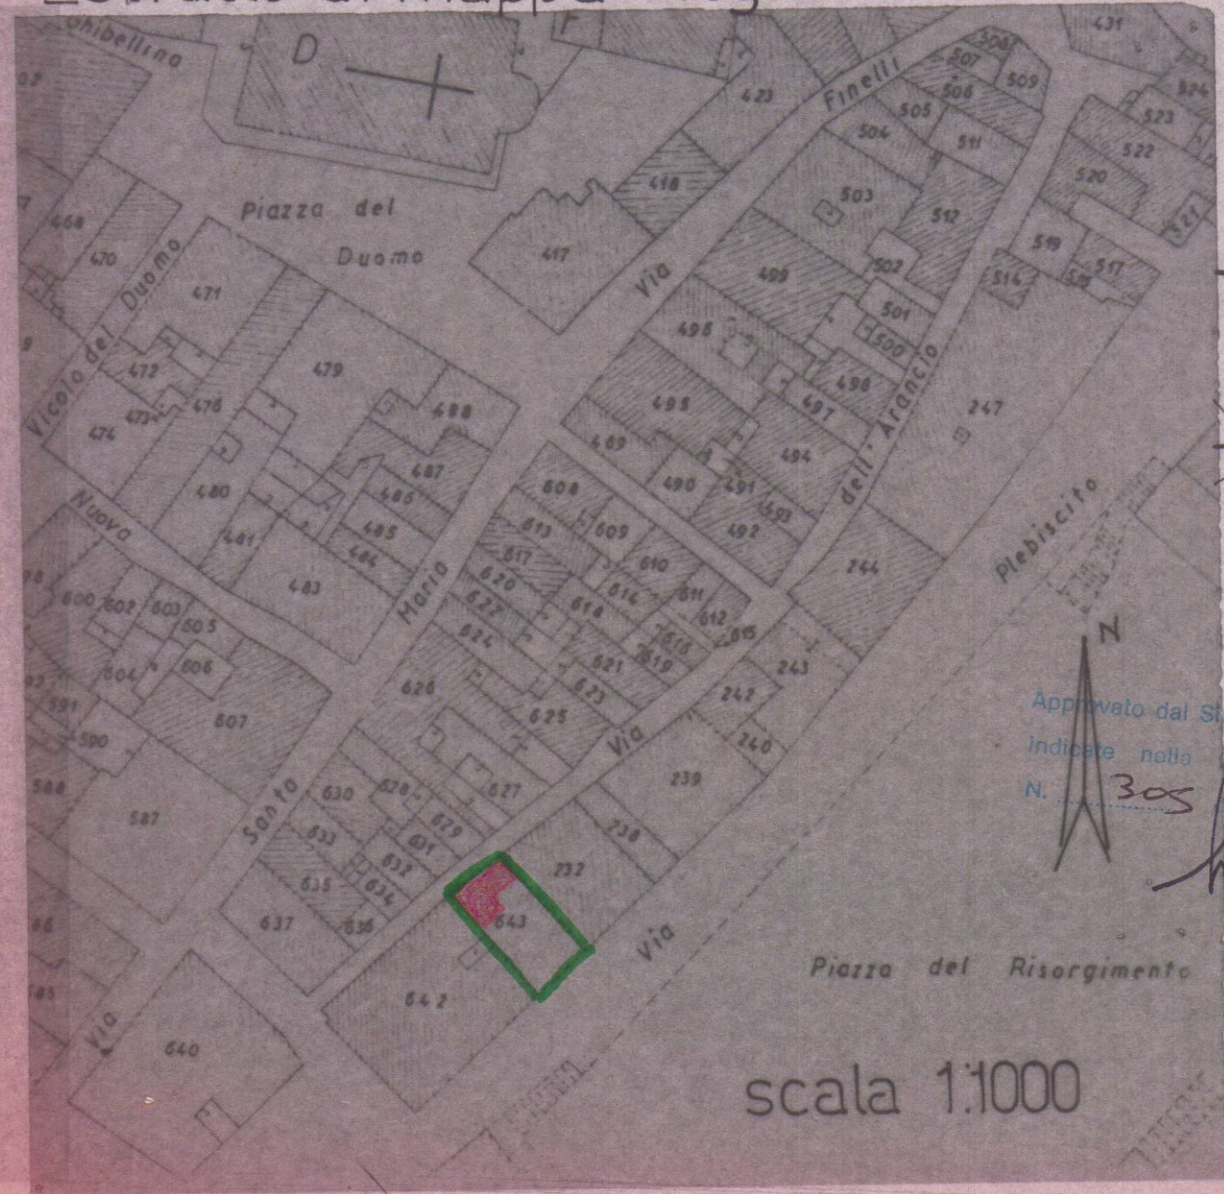


Approvato dal Sindaco alle condizioni  
indicate nella concessione Edilizia  
N. 305 del 18 GIU 1984  
L'ING. CAPO

scala 1:1000


STATO ATTUALE e  
di PROGETTO

VOLUMETRIA PARTE INTERESSATA  
MQ 45.0 - MC 540  
Cuneo A =  $mp\ 14 \times h\ max\ 2.40 = 33.6mc$   
Cuneo B =  $mp\ 22 \times h\ u\ 2.80 = 60.0mc$


PLANIMETRIA  
scala 1:200

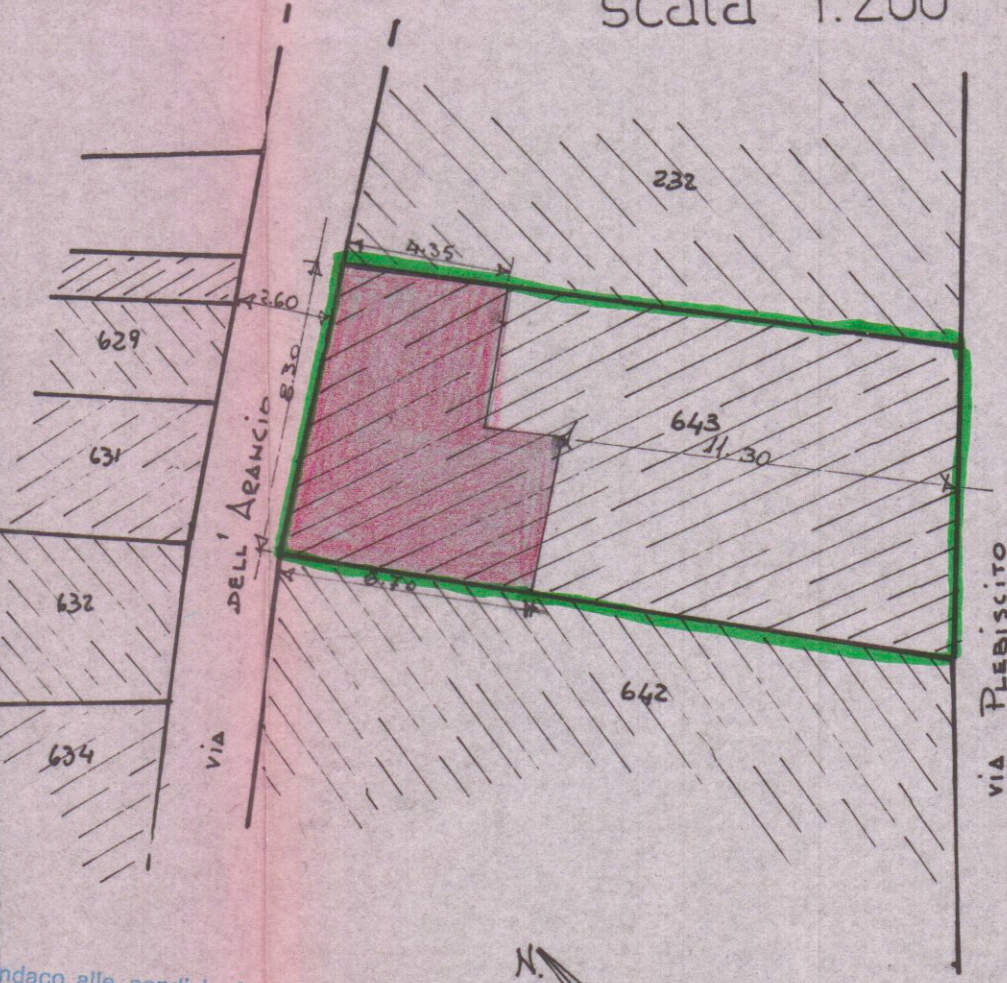


PIANTA 3° PIANO

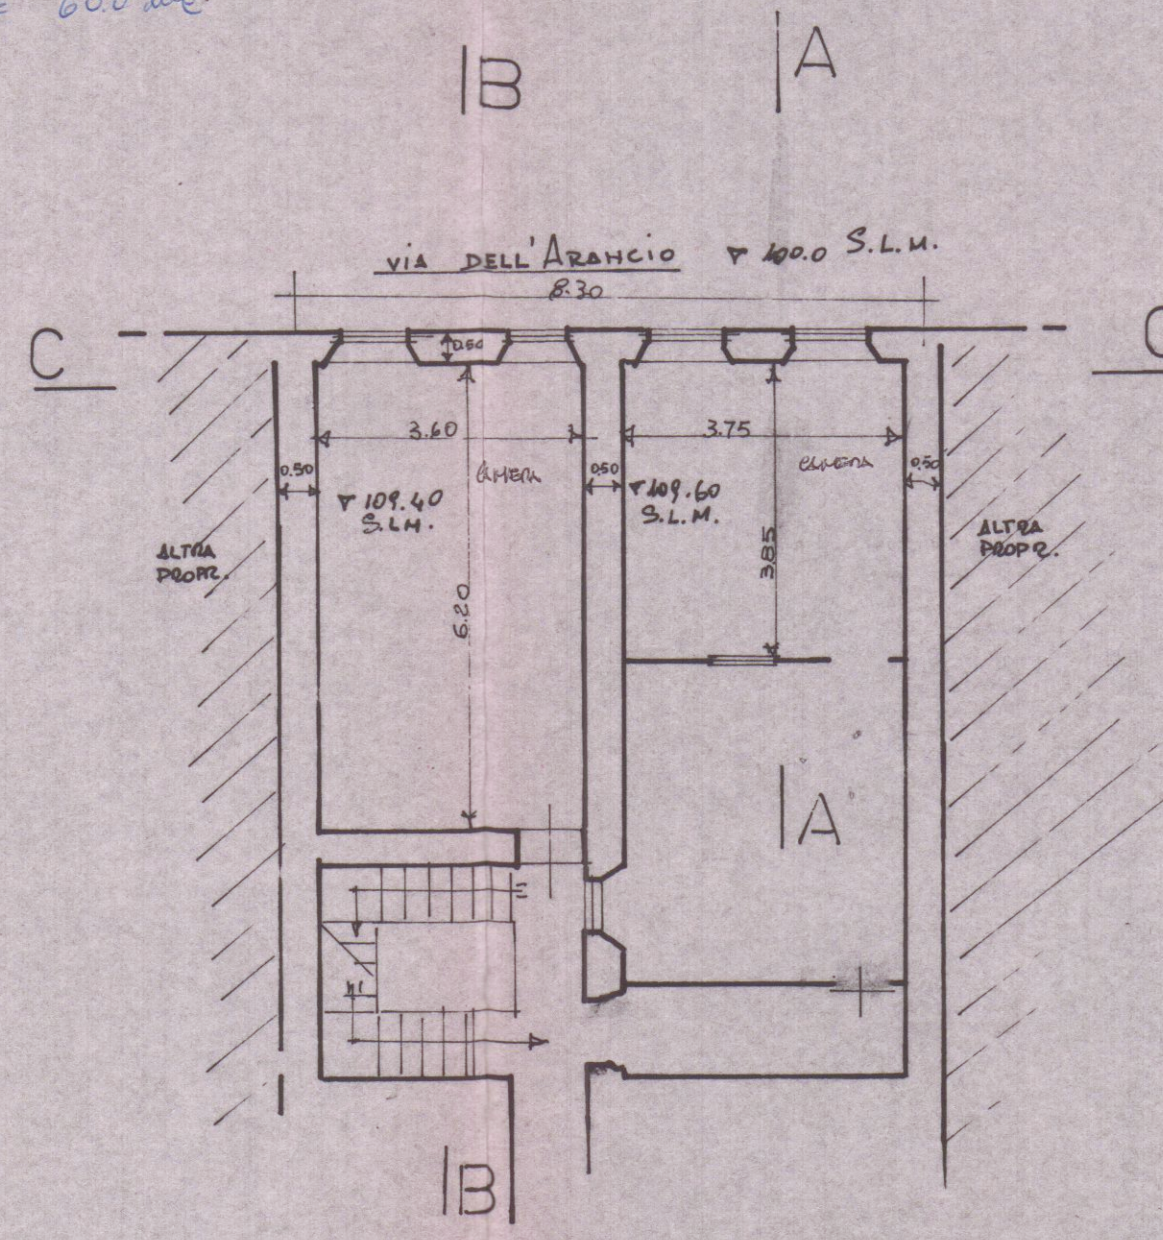


Lato via dell'Arancio  
PROSPETTO

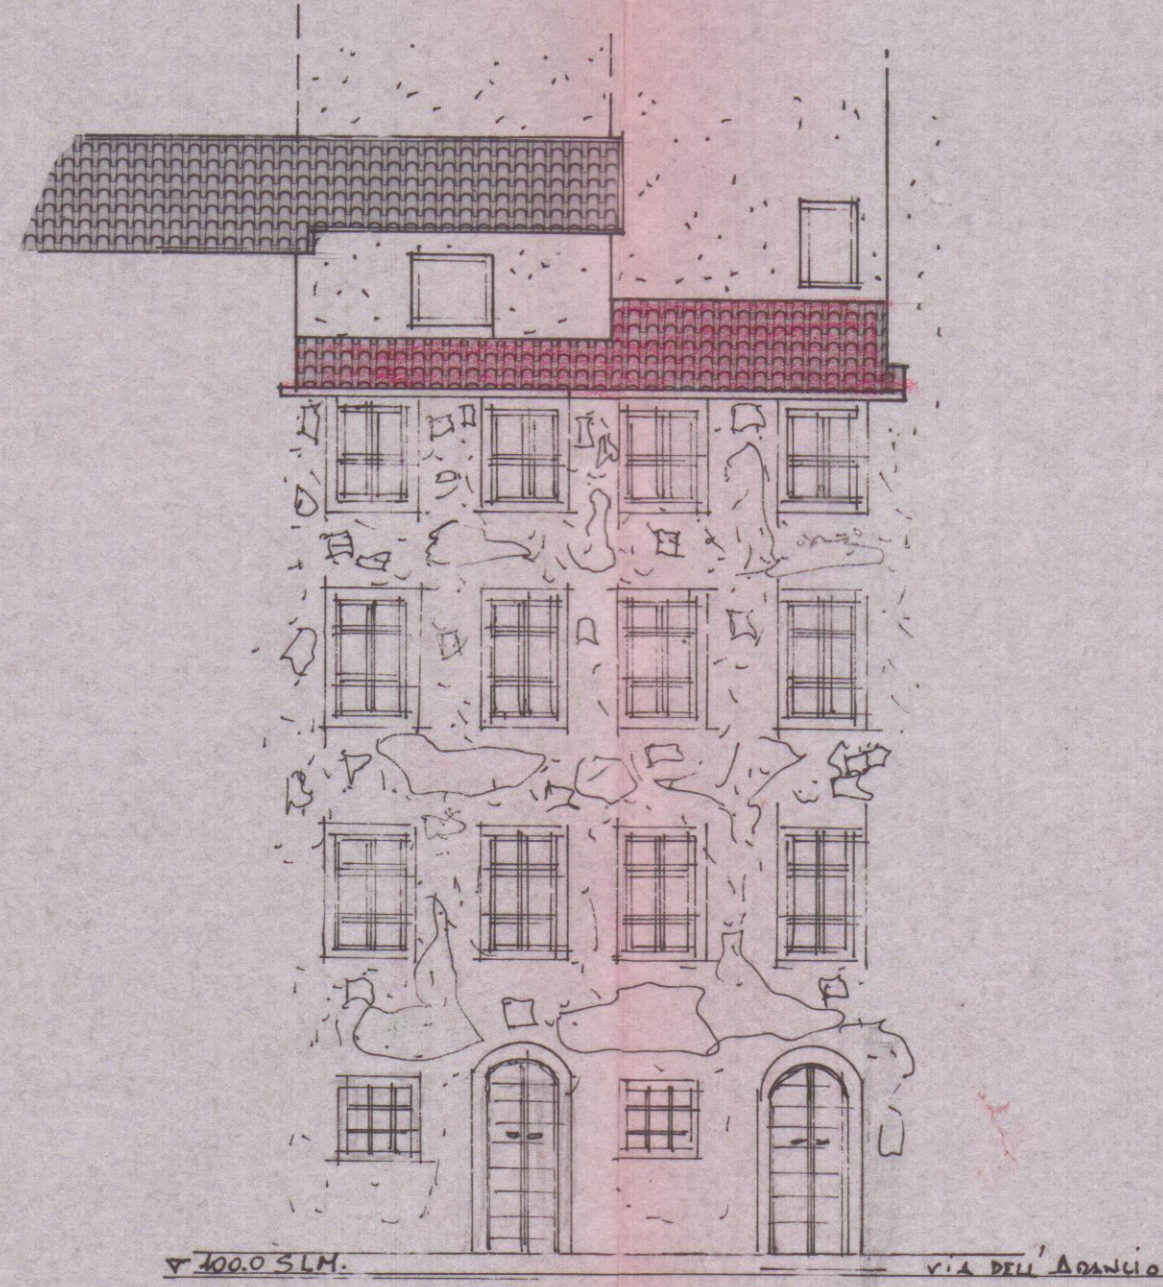

SEZ. A-A

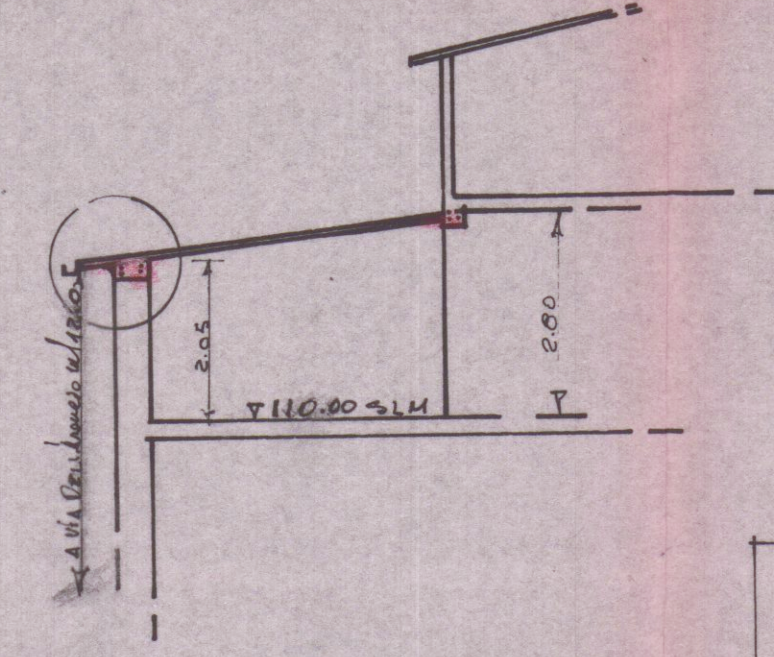


SEZ. B-B

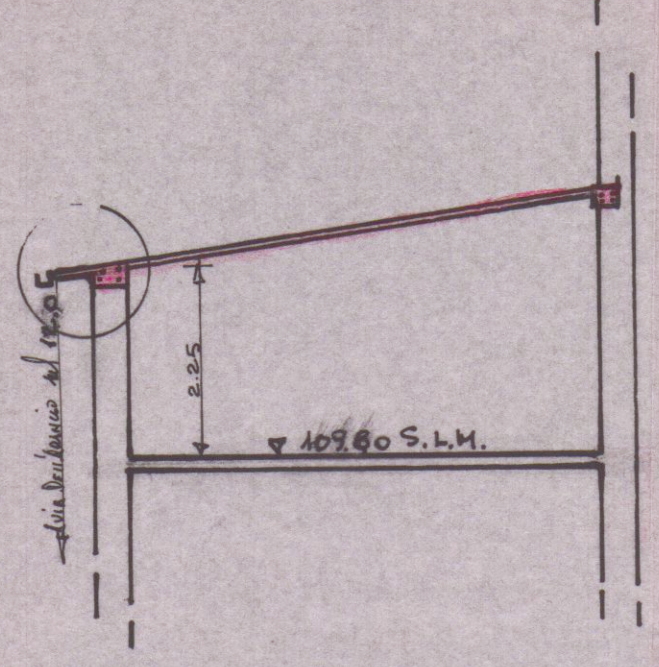

CORDOLI PERIMETRALI IN C.A.  
N° 4 Ø 16 - STACCHI DI OGNI 20 CM.

PARTICOLARE  
GRUPPA  
SCALA 1:20

SEZ. C-C

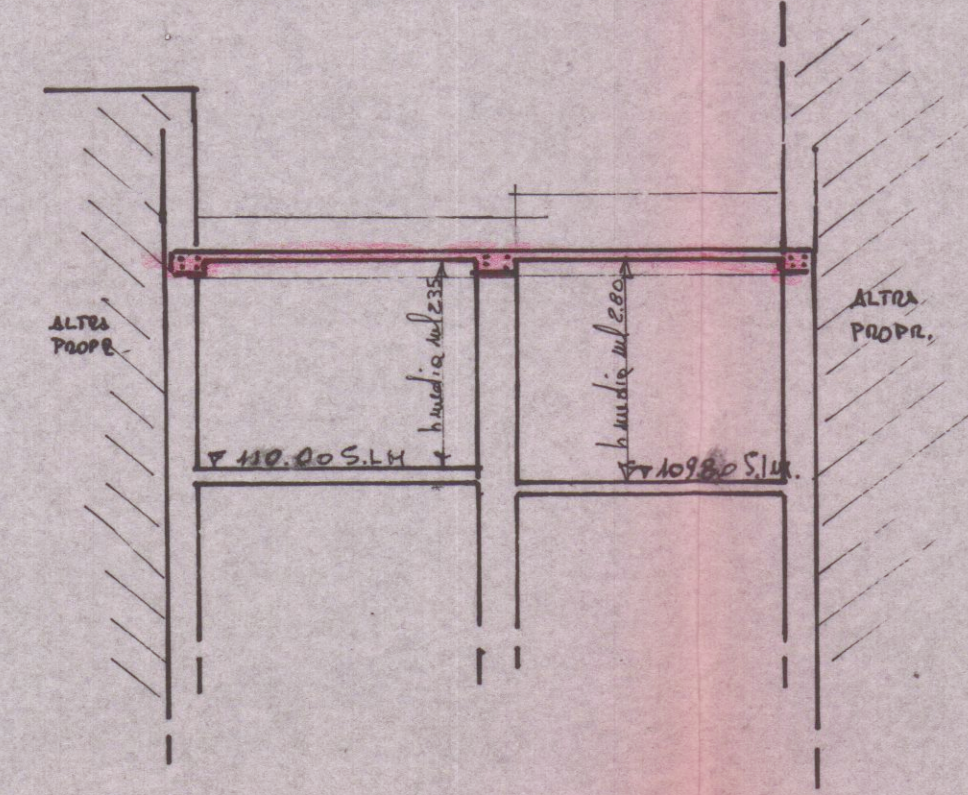

PIANTA TETTO

