

LOTTIZZAZIONE EX CRIPPS

"COOPERATIVE RIUNITE"

LOTTE N° 8-12

2ª SOLUZIONE


N°	Superf. Lotti	Superf. Coperta	Volumentria
8	559.00	170.00	1.405.00
9	736.00	170.00	1.405.00
10	670.00	175.00	1.465.00
11	976.00	245.70	1.572.48
12	604.00	175.00	1.465.00
Totale mq	3525.00	935.70	m.c. 7.312.48

PROGETTO DI LOTTIZZAZIONE

PROGETTISTA: DOTT. ARCH. FRANCESCO FORTE



SEZ. C FOGLIO 60
SCALA 1:2000

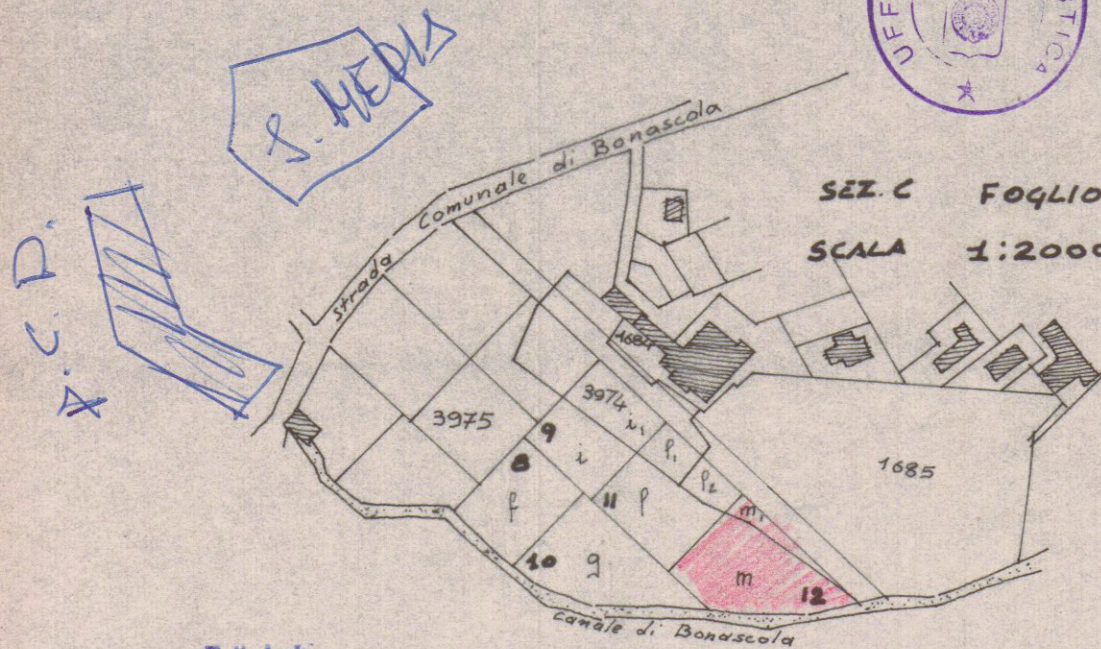


Dott. Arch.
FRANCESCO FORTE
FIRENZE

Francesco Forte

APPROVATO
2 AGO. 1967 CONTROLLATO
IL TECNICO

- 4 LUG. 1967

DA CONSEGNARSI
Servizio dei Conti Correnti Postali
Ricevuta di un versamento
di L. 17.565 (in cifre)
Lire diecimila e 565 (in lettere)
eseguito da Cooperativa Edile S. Luca S.r.l. - Lucca
sul c/c N. 1/15046 intestato alla:
BANCA NAZ. DEL LAVORO
Centro Servizi Speciali - c/ Cassa Nazionale Previdenza Ingegneri ed Architetti (Contributi Opere) Piazza Albania, 35 - ROMA
Addì (1) 12 AGO 1967
Bollo lineare dell'Ufficio accettante
Tassa L. CARRARA-1
numerato 703
di accettazione 12 AGO 1967
L'Ufficio di Posta A
Bollo a data 12 AGO 1967

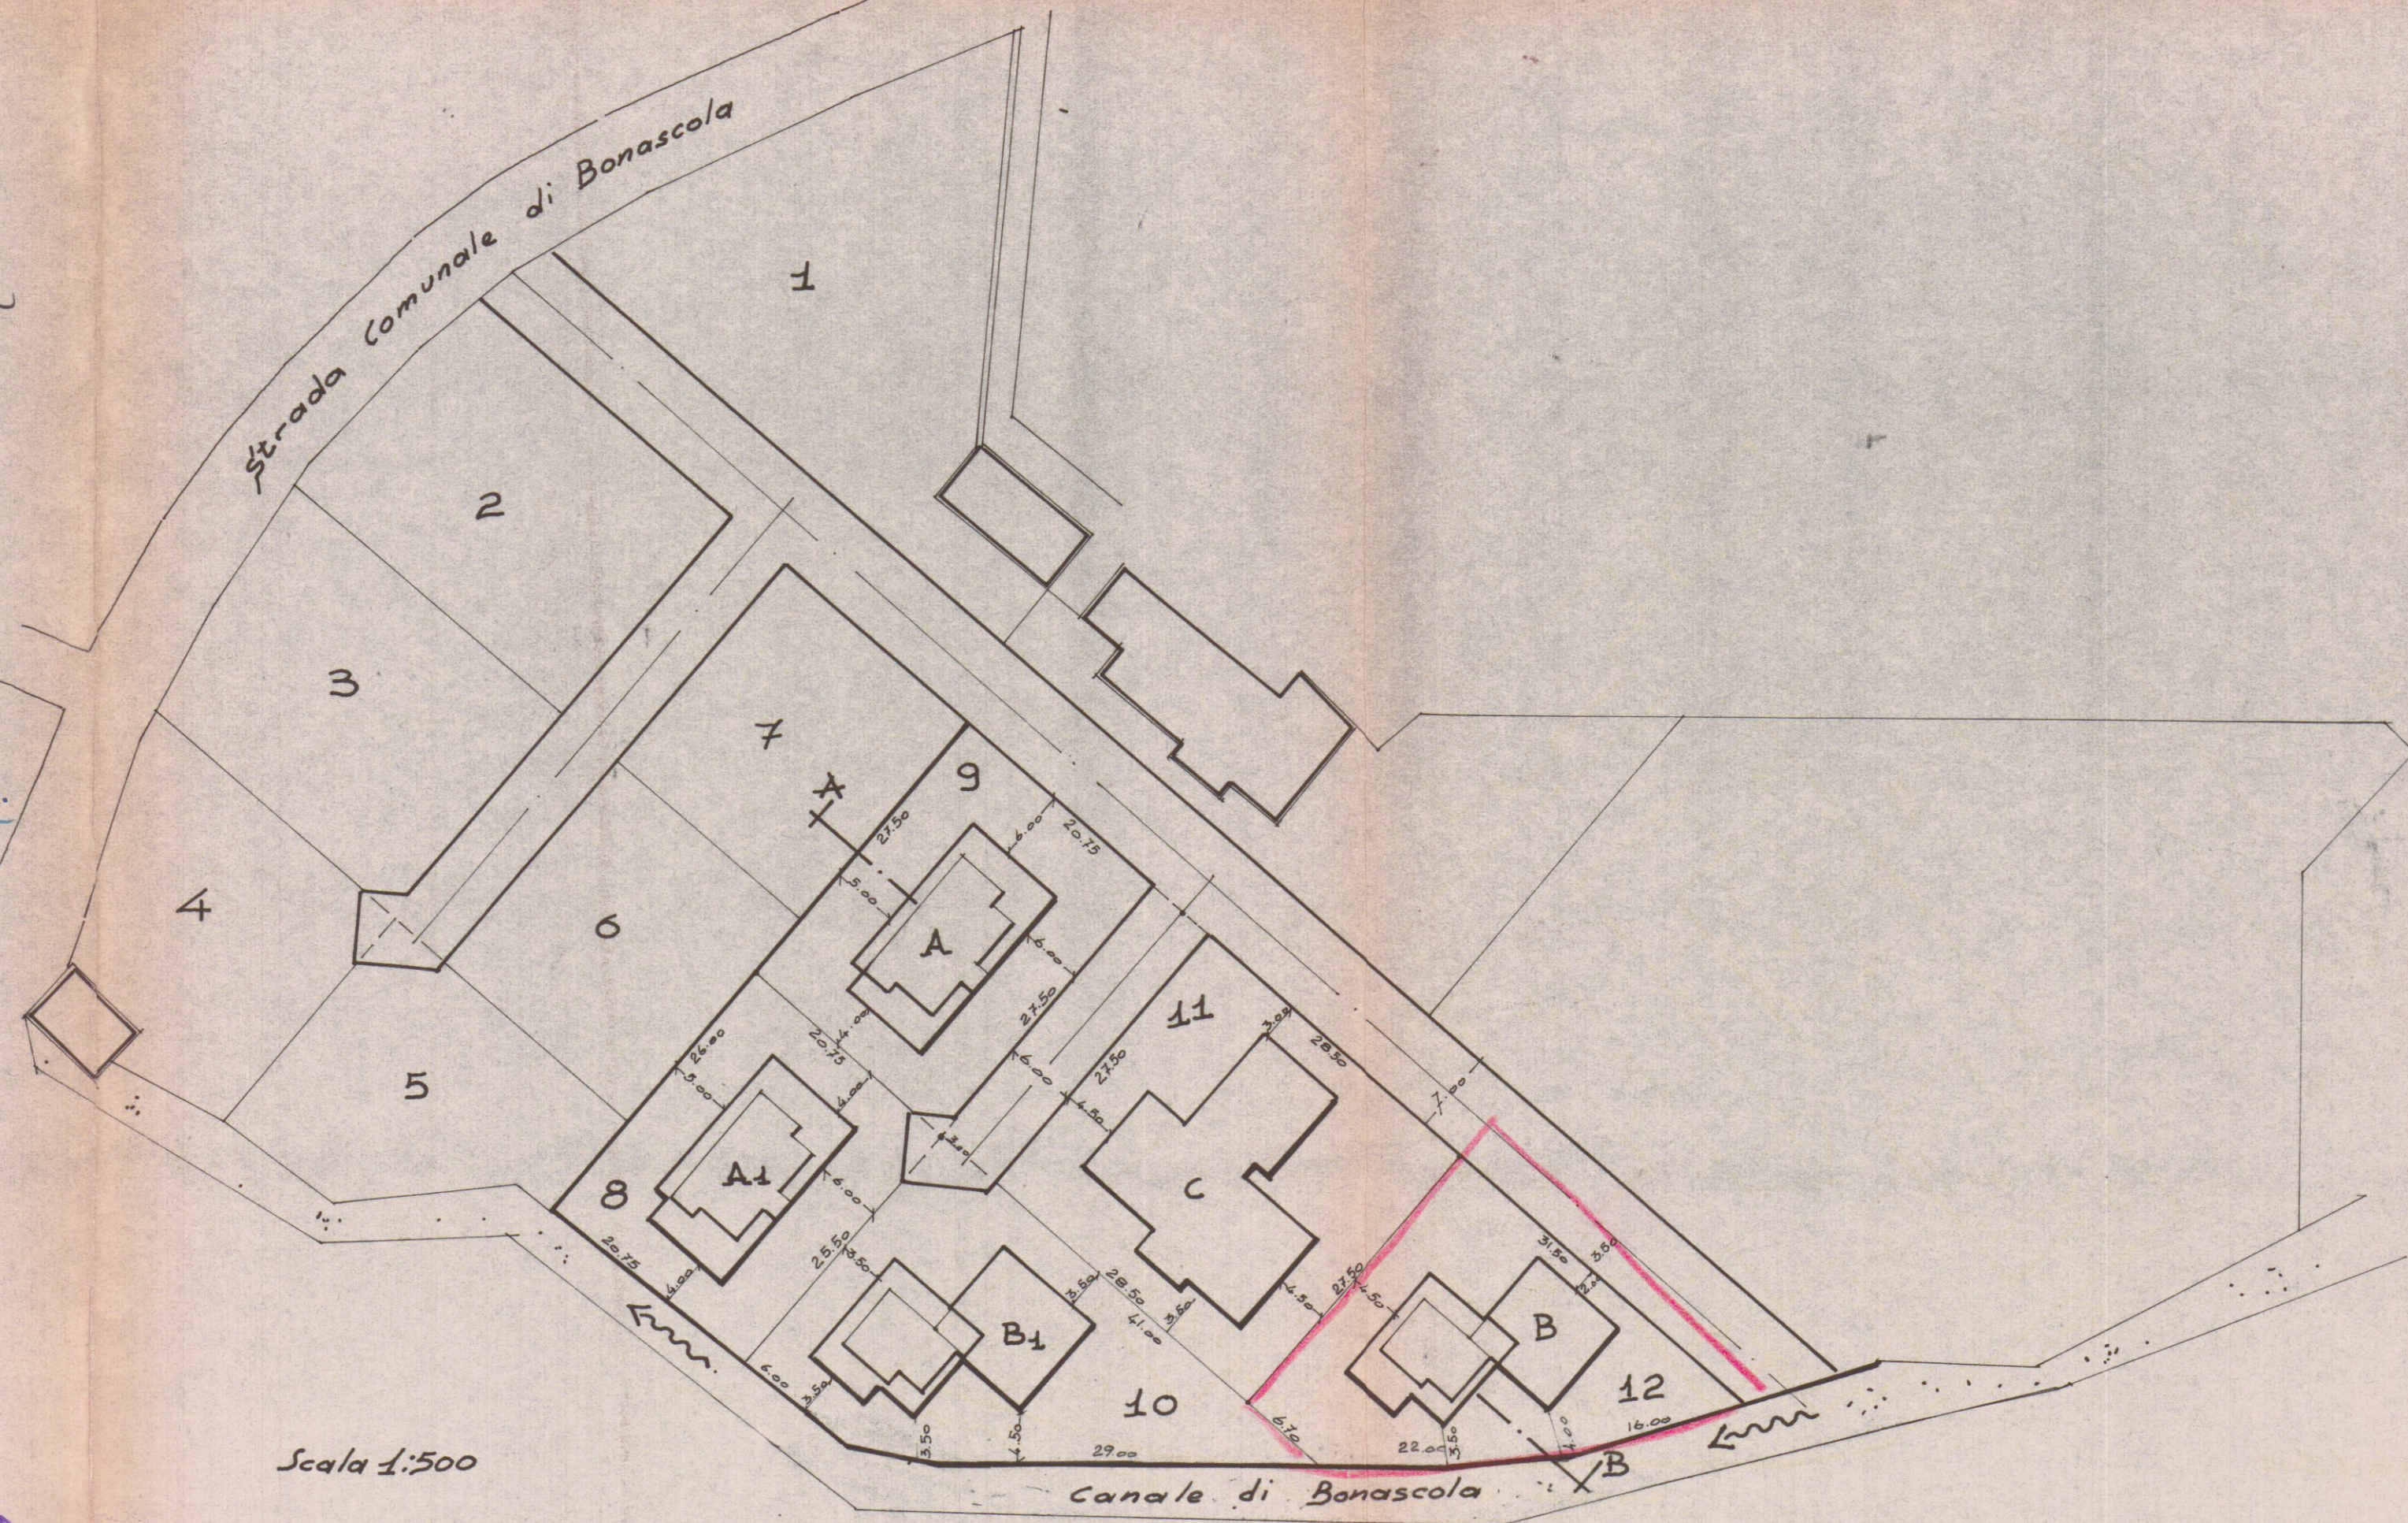

Scala 1:500