


# 1

## PROGETTO DI RISTRUTTURAZIONE, FUSIONE E AMPLIAMENTO DI DUE FABBRICATI DI CIVILTÀ - ZIONE SITI IN COMUNE DI CARRARA LOC. STABBIO DI CUI AL MAPPA 851-852-853-823-822-846-1083-1084-1087 - F. 39




| FABBRICATI ESISTENTI                           |               |                         |        |                           |
|------------------------------------------------|---------------|-------------------------|--------|---------------------------|
| A                                              | 9,65 x 5,20   | = m <sup>2</sup> 50,18  | x 9,20 | = m <sup>3</sup> 461,66   |
| B                                              | 13,30 x 11,45 | = m <sup>2</sup> 152,28 | x 7,60 | = m <sup>3</sup> 1.158,84 |
| DEMOLIZIONI                                    |               |                         |        |                           |
| A1                                             | 1,20 x 1,10   | = m <sup>2</sup> 1,32   | x 2,60 | = m <sup>3</sup> 3,43     |
| A2                                             | 1,50 x 1,15   | = m <sup>2</sup> 1,73   | x 2,70 | = m <sup>3</sup> 4,67     |
| B1                                             | 1,30 x 1,30   | = m <sup>2</sup> 1,69   | x 2,70 | = m <sup>3</sup> 4,56     |
| VOLUME DA RISTRUTTURARE                        |               |                         |        |                           |
|                                                |               |                         |        | m <sup>3</sup> 2.045,50   |
| AMPLIAMENTI                                    |               |                         |        |                           |
| 1                                              | 9,65 x 2,60   | = m <sup>2</sup> 25,09  | x 4,30 | = m <sup>3</sup> 107,88   |
| 2                                              | 5,30 x 4,70   | = m <sup>2</sup> 30,50  | x 2,80 | = m <sup>3</sup> 85,40    |
| 3                                              | 5,25 x 2,80   | = m <sup>2</sup> 14,70  | x 2,80 | = m <sup>3</sup> 41,16    |
| TOT. SUP. AMPLIAMENTI                          |               |                         |        |                           |
|                                                |               |                         |        | m <sup>2</sup> 70,29      |
| VOLUME TOTALE (RISTRUTTURAZIONE + AMPLIAMENTO) |               |                         |        |                           |
| 2.045,50 + 328,22                              |               |                         |        | = m <sup>3</sup> 2.373,72 |

### SCHEMA SUPERFICI - VOLUMI RAPP. 1/500

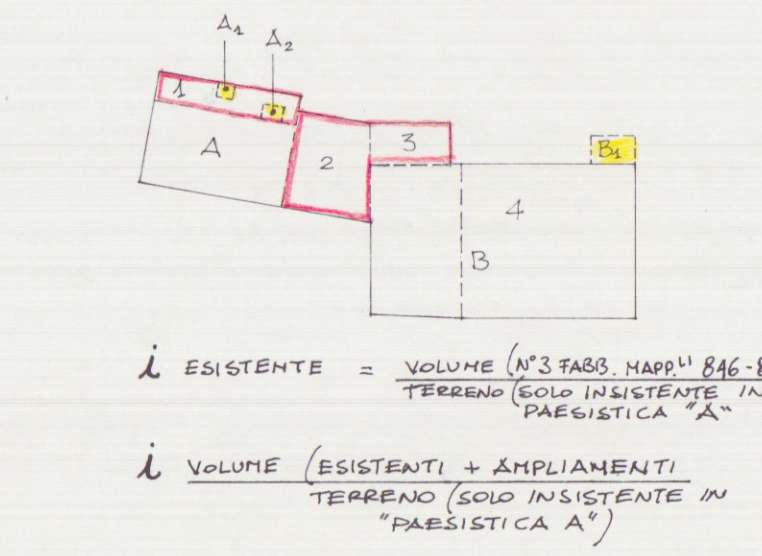

|                                                                               |                                                                            |         |
|-------------------------------------------------------------------------------|----------------------------------------------------------------------------|---------|
| i ESISTENTE                                                                   | = VOLUME (N° 3 FAB. MAPPA 851-852-853-823-822-846-1083-1084-1087) / 21.260 | = 0,25  |
| i VOLUME (ESISTENTE + AMPLIAMENTO) TERRENO (SOLO INISTENTE IN "FABBRICATI A") | = 4779,09 / 21.260                                                         | = 0,43  |
| i ESISTENTE                                                                   | = VOLUME TERRENO (TOT. LOTTO) / 21.260                                     | = 0,092 |
| i VOLUME (ESISTENTE + AMPLIAMENTO) TERRENO (TOTALE LOTTO)                     | = 4779,09 / 21.260                                                         | = 0,45  |
| SUPERFICIE INTERBATA m <sup>2</sup> 160,53                                    |                                                                            |         |
| VOLUME INTERBATA m <sup>3</sup> 482,33 + 122,95                               |                                                                            |         |
| GARAGE CAUTIVE                                                                |                                                                            |         |

### PLANIMETRIA GENERALE ATTUALE E AMPLIAMENTO - RAPP. 1/500

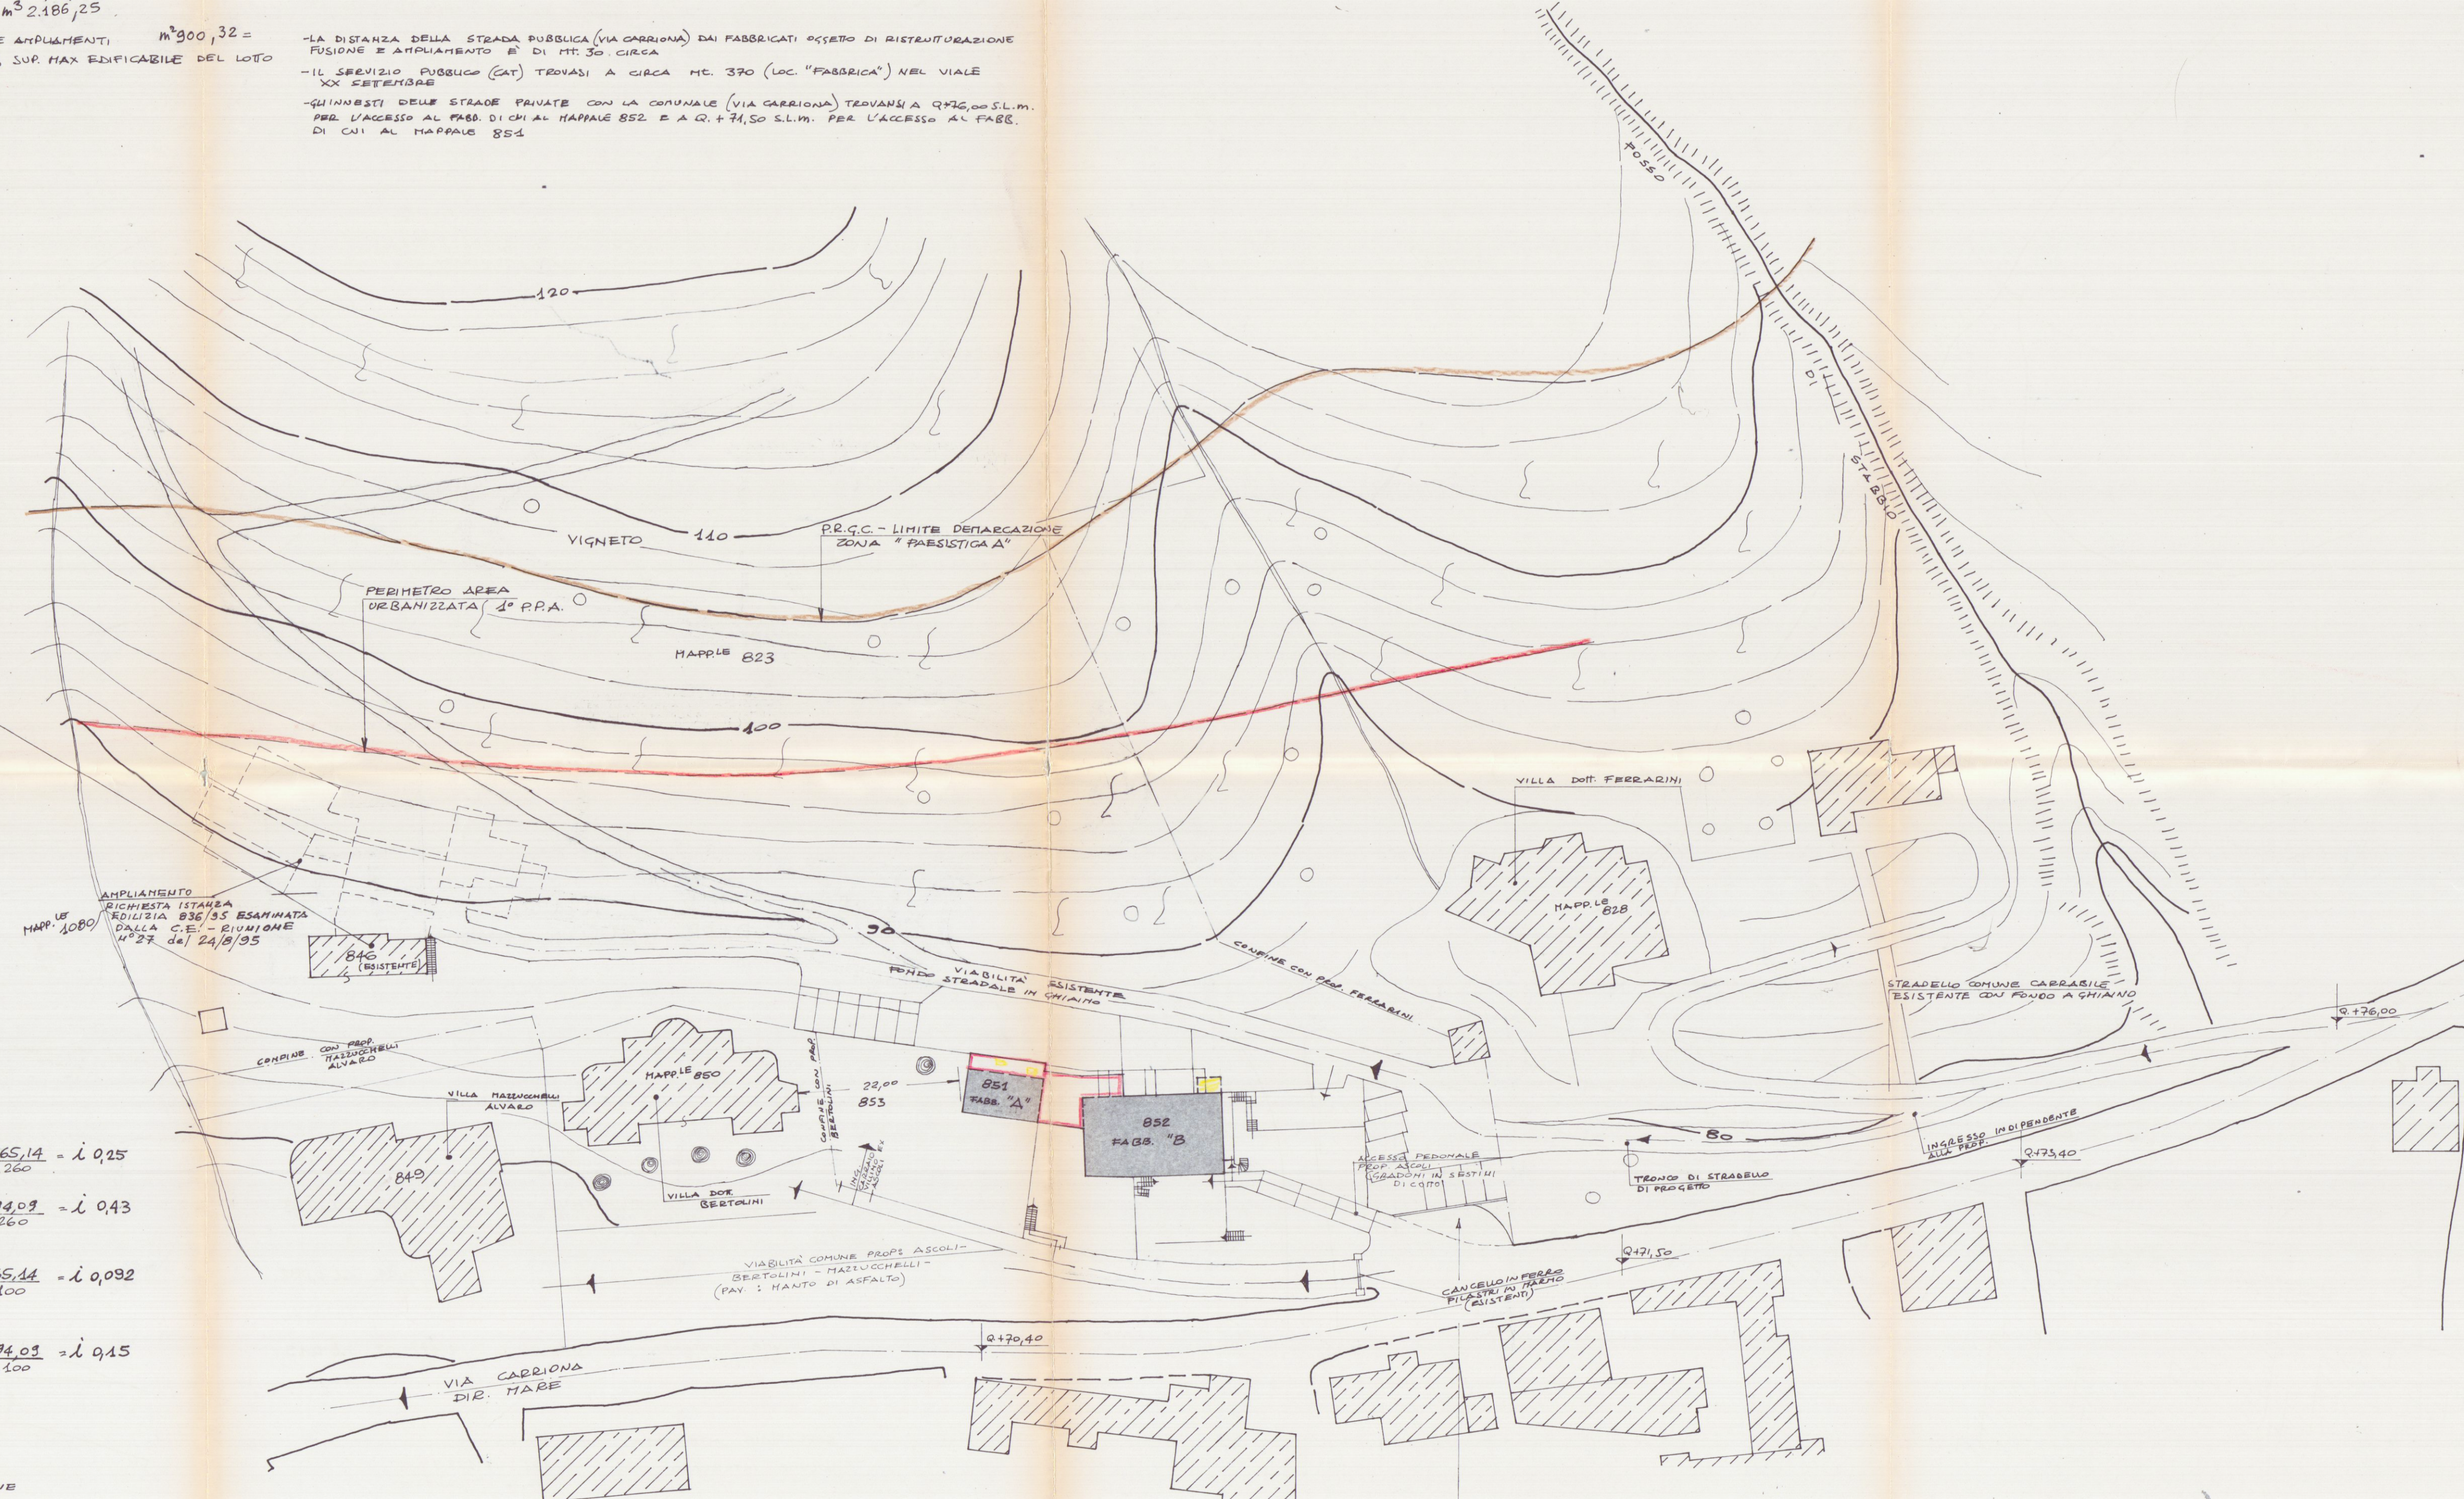

| SUP. E VOLUMI DEI N° 3 FABBRICATI ESISTENTI NEL LOTTO |                             |                       |
|-------------------------------------------------------|-----------------------------|-----------------------|
| FAB. DI CUI AL MAPPA                                  | SUP. COPERTA m <sup>2</sup> | VOLUME m <sup>3</sup> |
| n° 846                                                | 73,82                       | 674,79                |
| n° 851                                                | 53,23                       | 463,76                |
| n° 852                                                | 240,88                      | 1.588,40              |
| TOT. m <sup>2</sup>                                   | 367,93                      | 2.727,95              |

### PLANIMETRIA DI PROGETTO - RAPP. 1/200

