



1

1 SOLUZIONE

progetto di ristrutturazione e modifiche al fabbricato esistente uso abitazione civile sito in località pontecimato via g. marconi sul terreno di cui ai mapp.li n. 162/a 121 - foglio n.53

PROPRIETARIO E COSTRUTTORE: PEZZICA GIANPAOLO - CARRARA

PLANIMETRIA GENERALE - RAPP. 1/2000

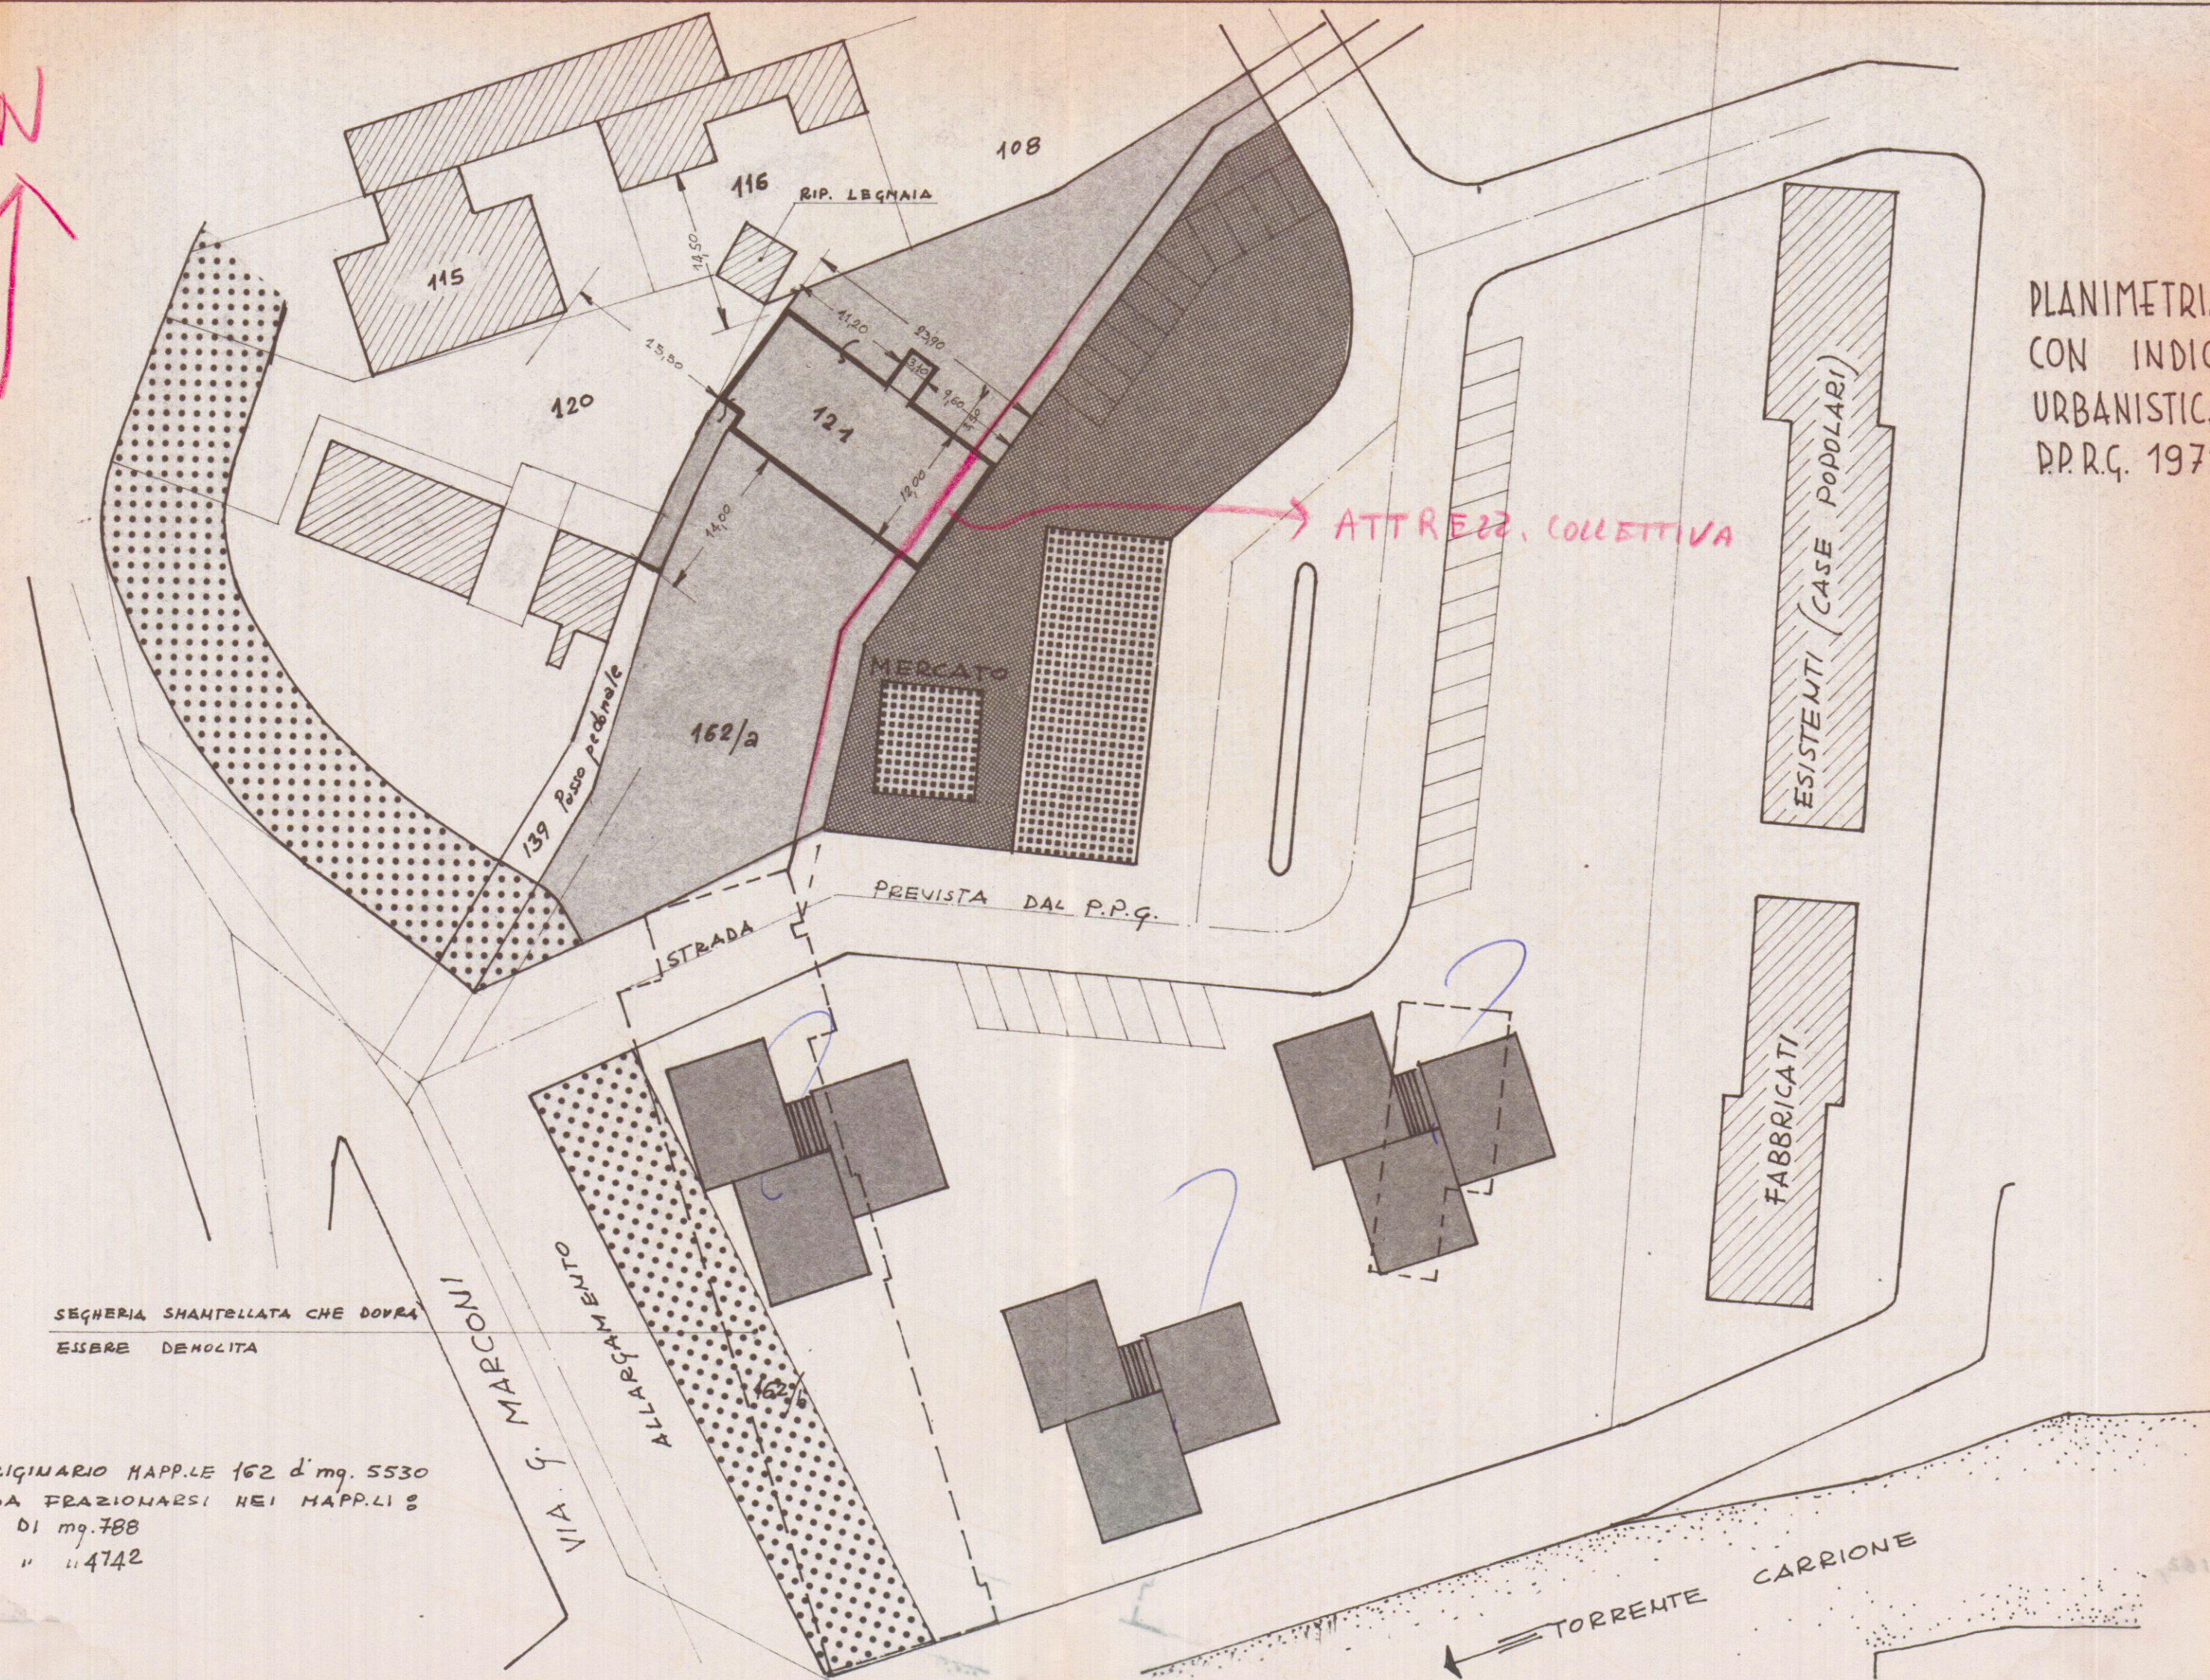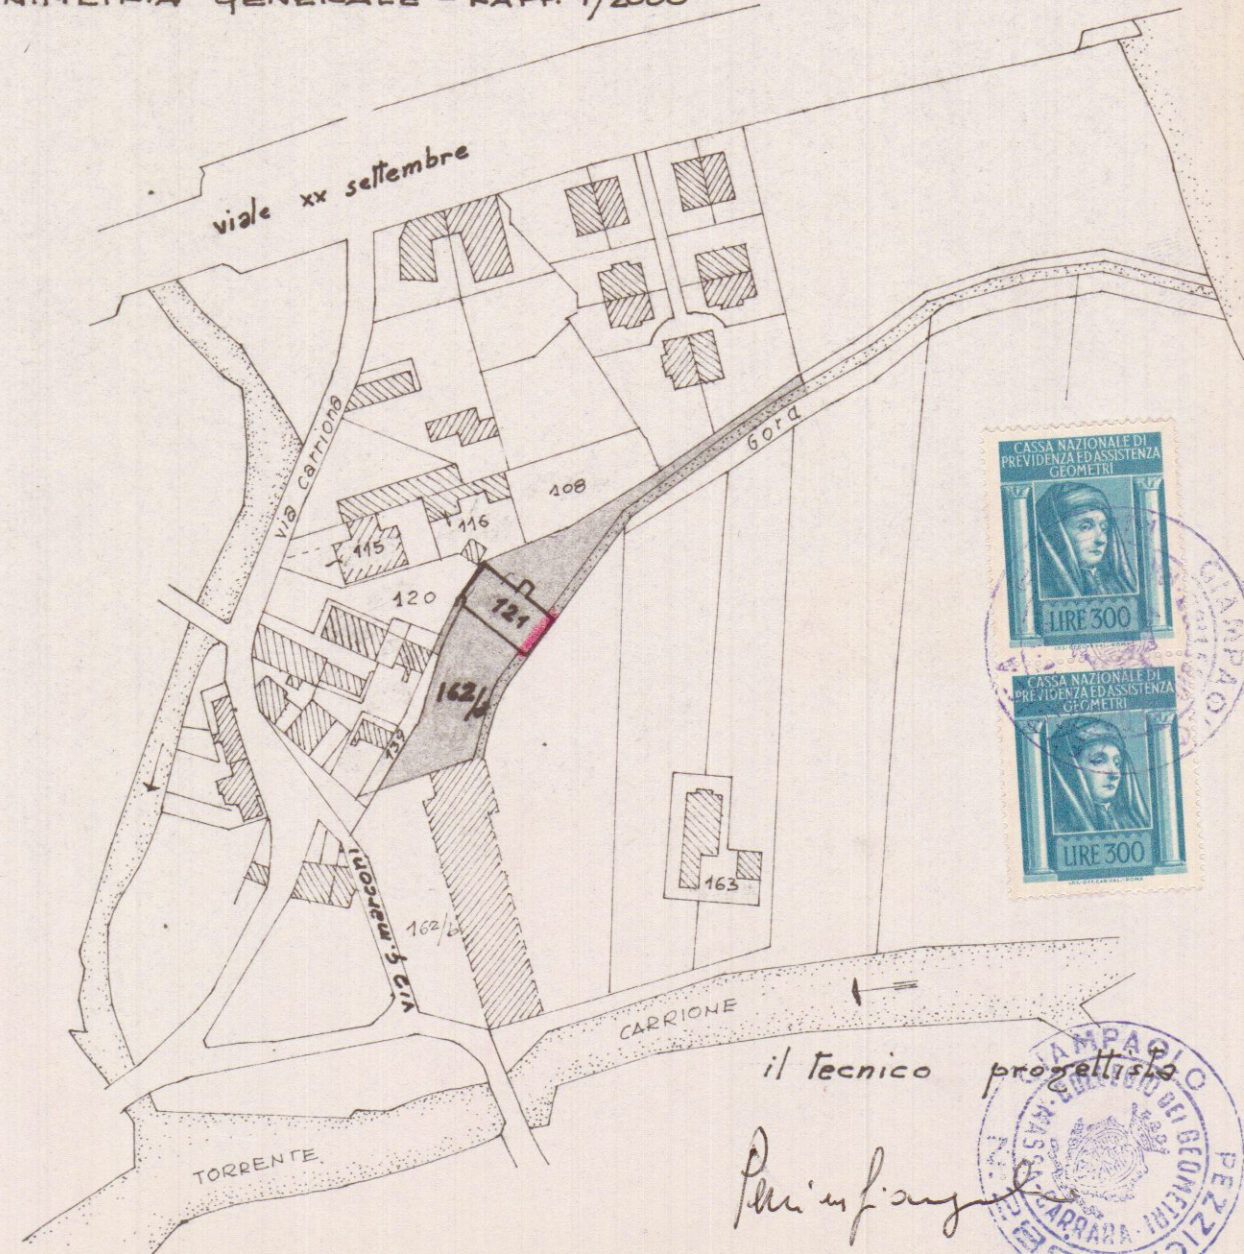

PLANIMETRIA PARTICOLAREGGIATA RAPP. 1/500
CON INDICATO LA NUOVA SISTEMAZIONE
URBANISTICA DELLA ZONA PREVISTA DAL
P.P.R.G. 1971