

3 MAG. 1979

COMUNE DI CARRARA

MARINA DI CARRARA

VIA F. CAVALLOTTI

5^a VARIANTE

PROGETTO: FABBRICATO DI CIVILE ABITAZIONE

APPROVATO

CONTROLLATO
IL TECNICO

26 GIU. 1979

PROGETTISTA: DOTT. ING. FAUSTO CERUTTI

VARIANTE AL PROGETTO

Approvato dal Sindaco alle condizioni

indicate nel permesso di costruzione

n° del 312.82 del 31.12.78

licenza edilizia del 26 GIU. 1979


L'ING. CAPO

PROPRIETÀ: S.p.A. PARADISO


LAVORO:

PIANTA PIANO TIPO

TAV. 0

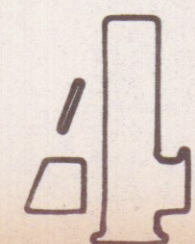

RAPP. 1:100

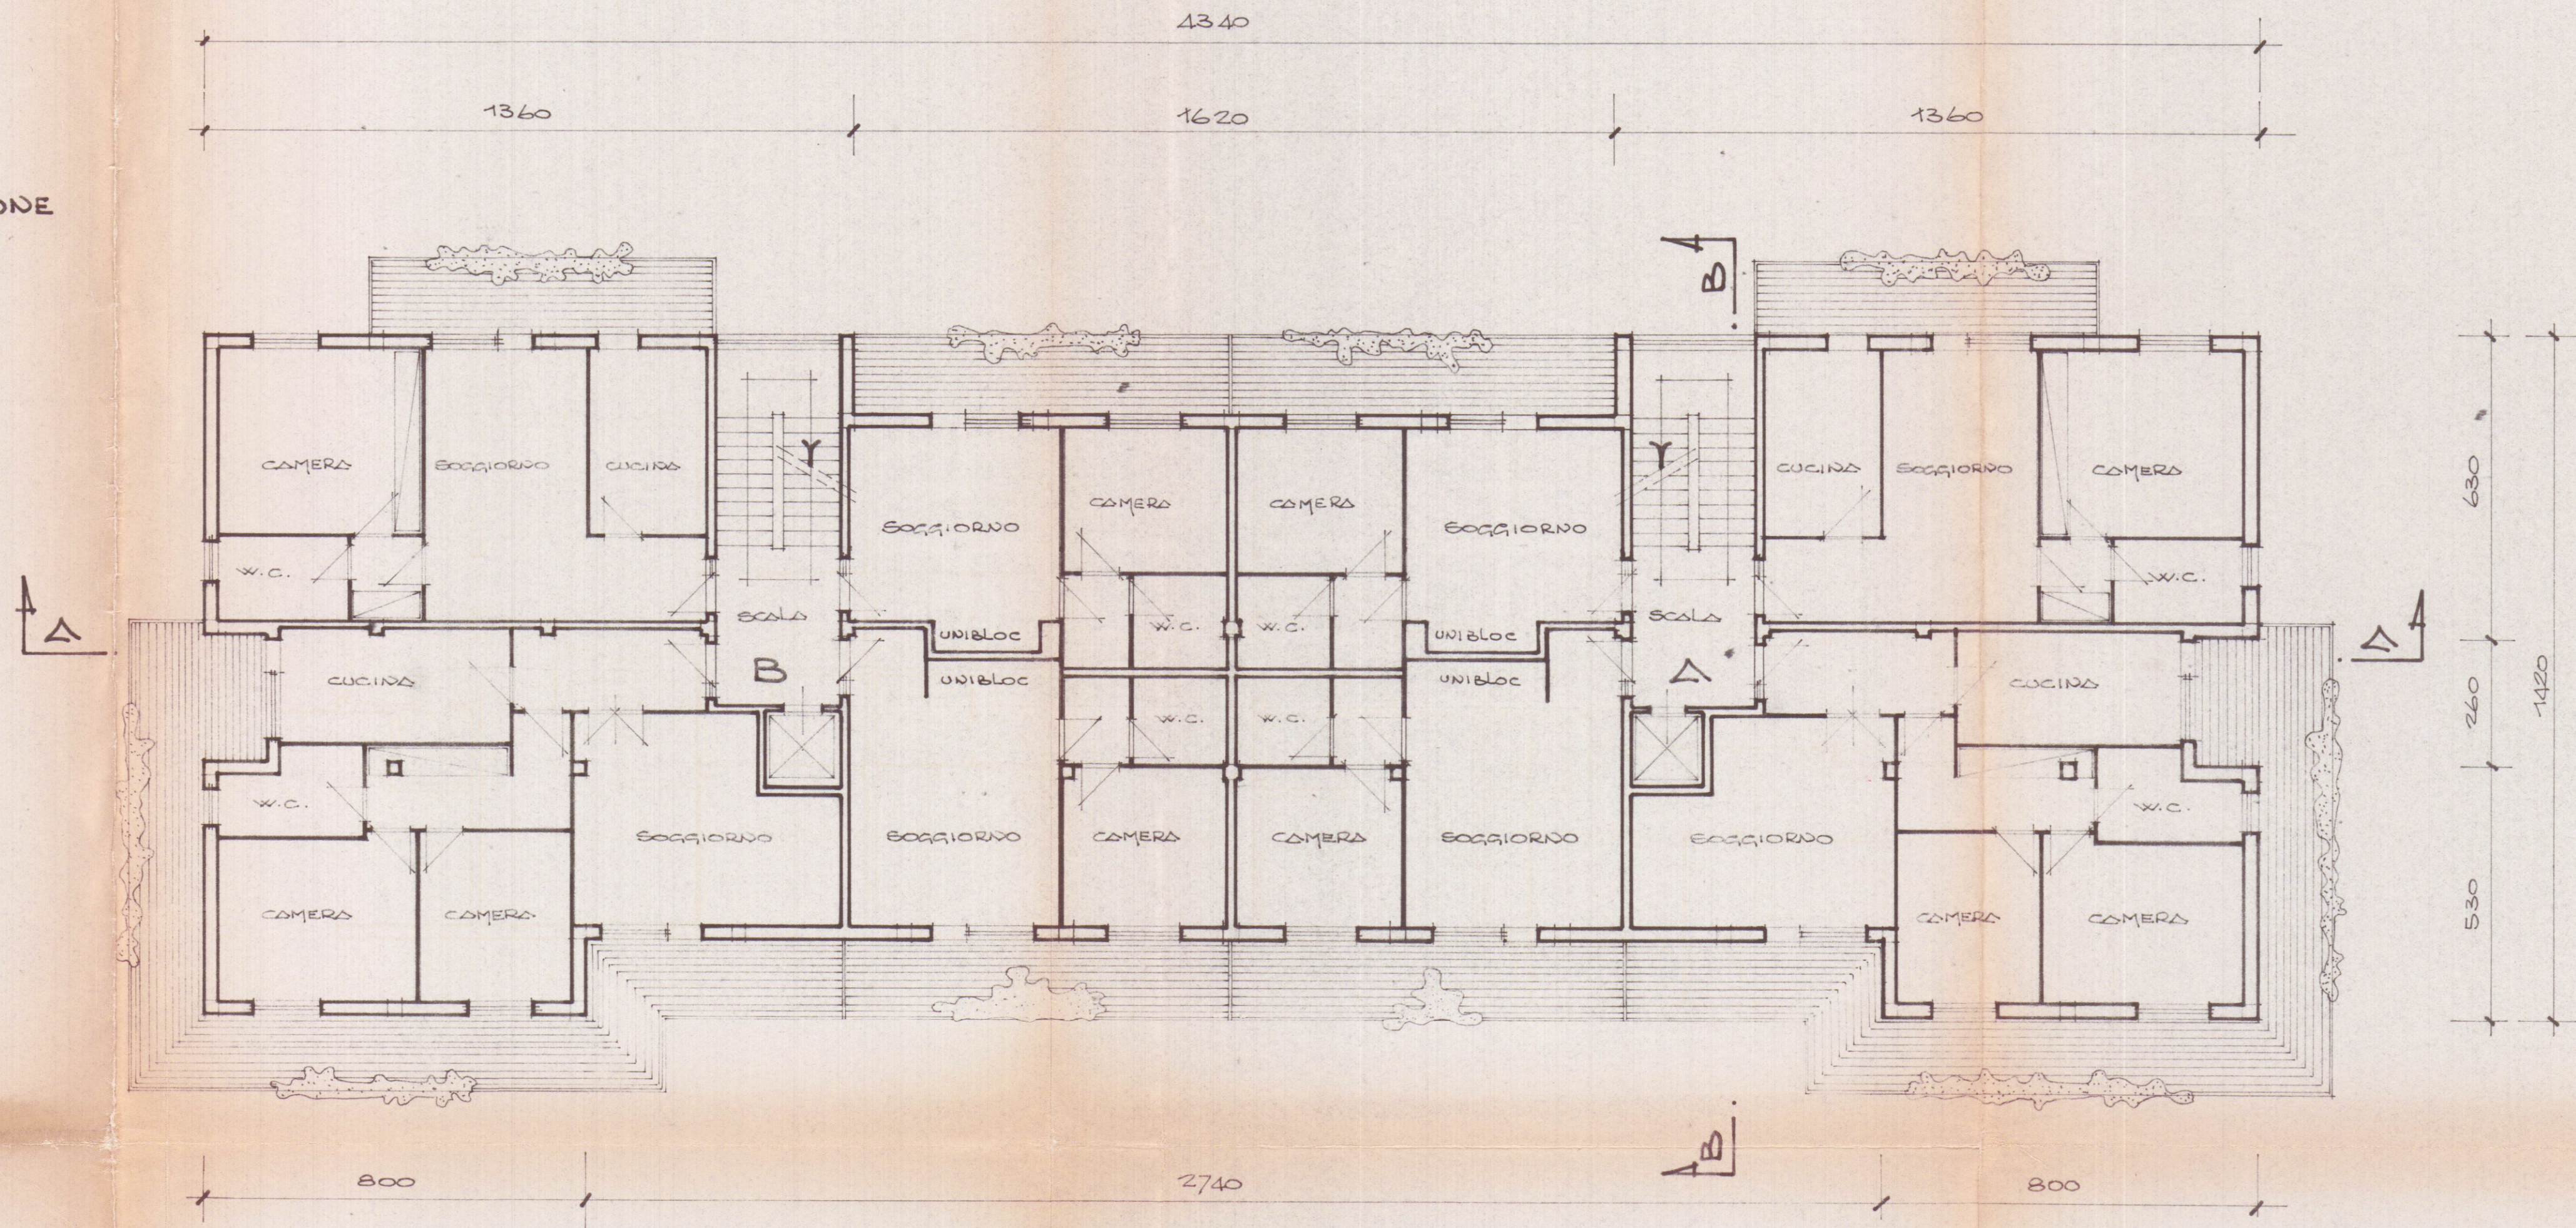

PIANTA PIANO TIPO