

Studio Tecnico
ROVETTI Geom. Fabio
C.so Rosselli 9 Carrara
Comune di CARRARA

OGGETTO:
Realizzazione di muro di sostegno

Tav.
Unica

STATO SOVRAPPOSTO e
SISTEMAZIONE ESTERNA

SCALE:	Piante 1:100	Prospetti 1:100	Sezioni 1:100
--------	-----------------	--------------------	------------------

CONFERMA IL COMITATO

PRODOTTO E REDATTO DA

ROVETTI Geom. Fabio

18 FEB. 2009

81

Prodotto allegato alla denuncia presentata ai sensi dell'art. 28 del D.Lgs. n. 46/2001 n° 1402 e L.R. 3-7-2005 n° 1

PAULI ESPOSITO
Arch. 1970 - Carrara n° 591

PRODOTTO E REDATTO DA

ROVETTI Geom. Fabio

18 FEB. 2009

81


Prodotto allegato alla denuncia presentata ai sensi dell'art. 28 del D.Lgs. n. 46/2001 n° 1402 e L.R. 3-7-2005 n° 1

Progettista: ROVETTI Geom. Fabio


Dati catastali:	Foglio 77	Mappale 928	Sub
-----------------	--------------	----------------	-----

Dati: Proprietà: Sanguinetti
Località: Planamaggio, Via Carbonera

PARTICOLARE SCALA 1:20

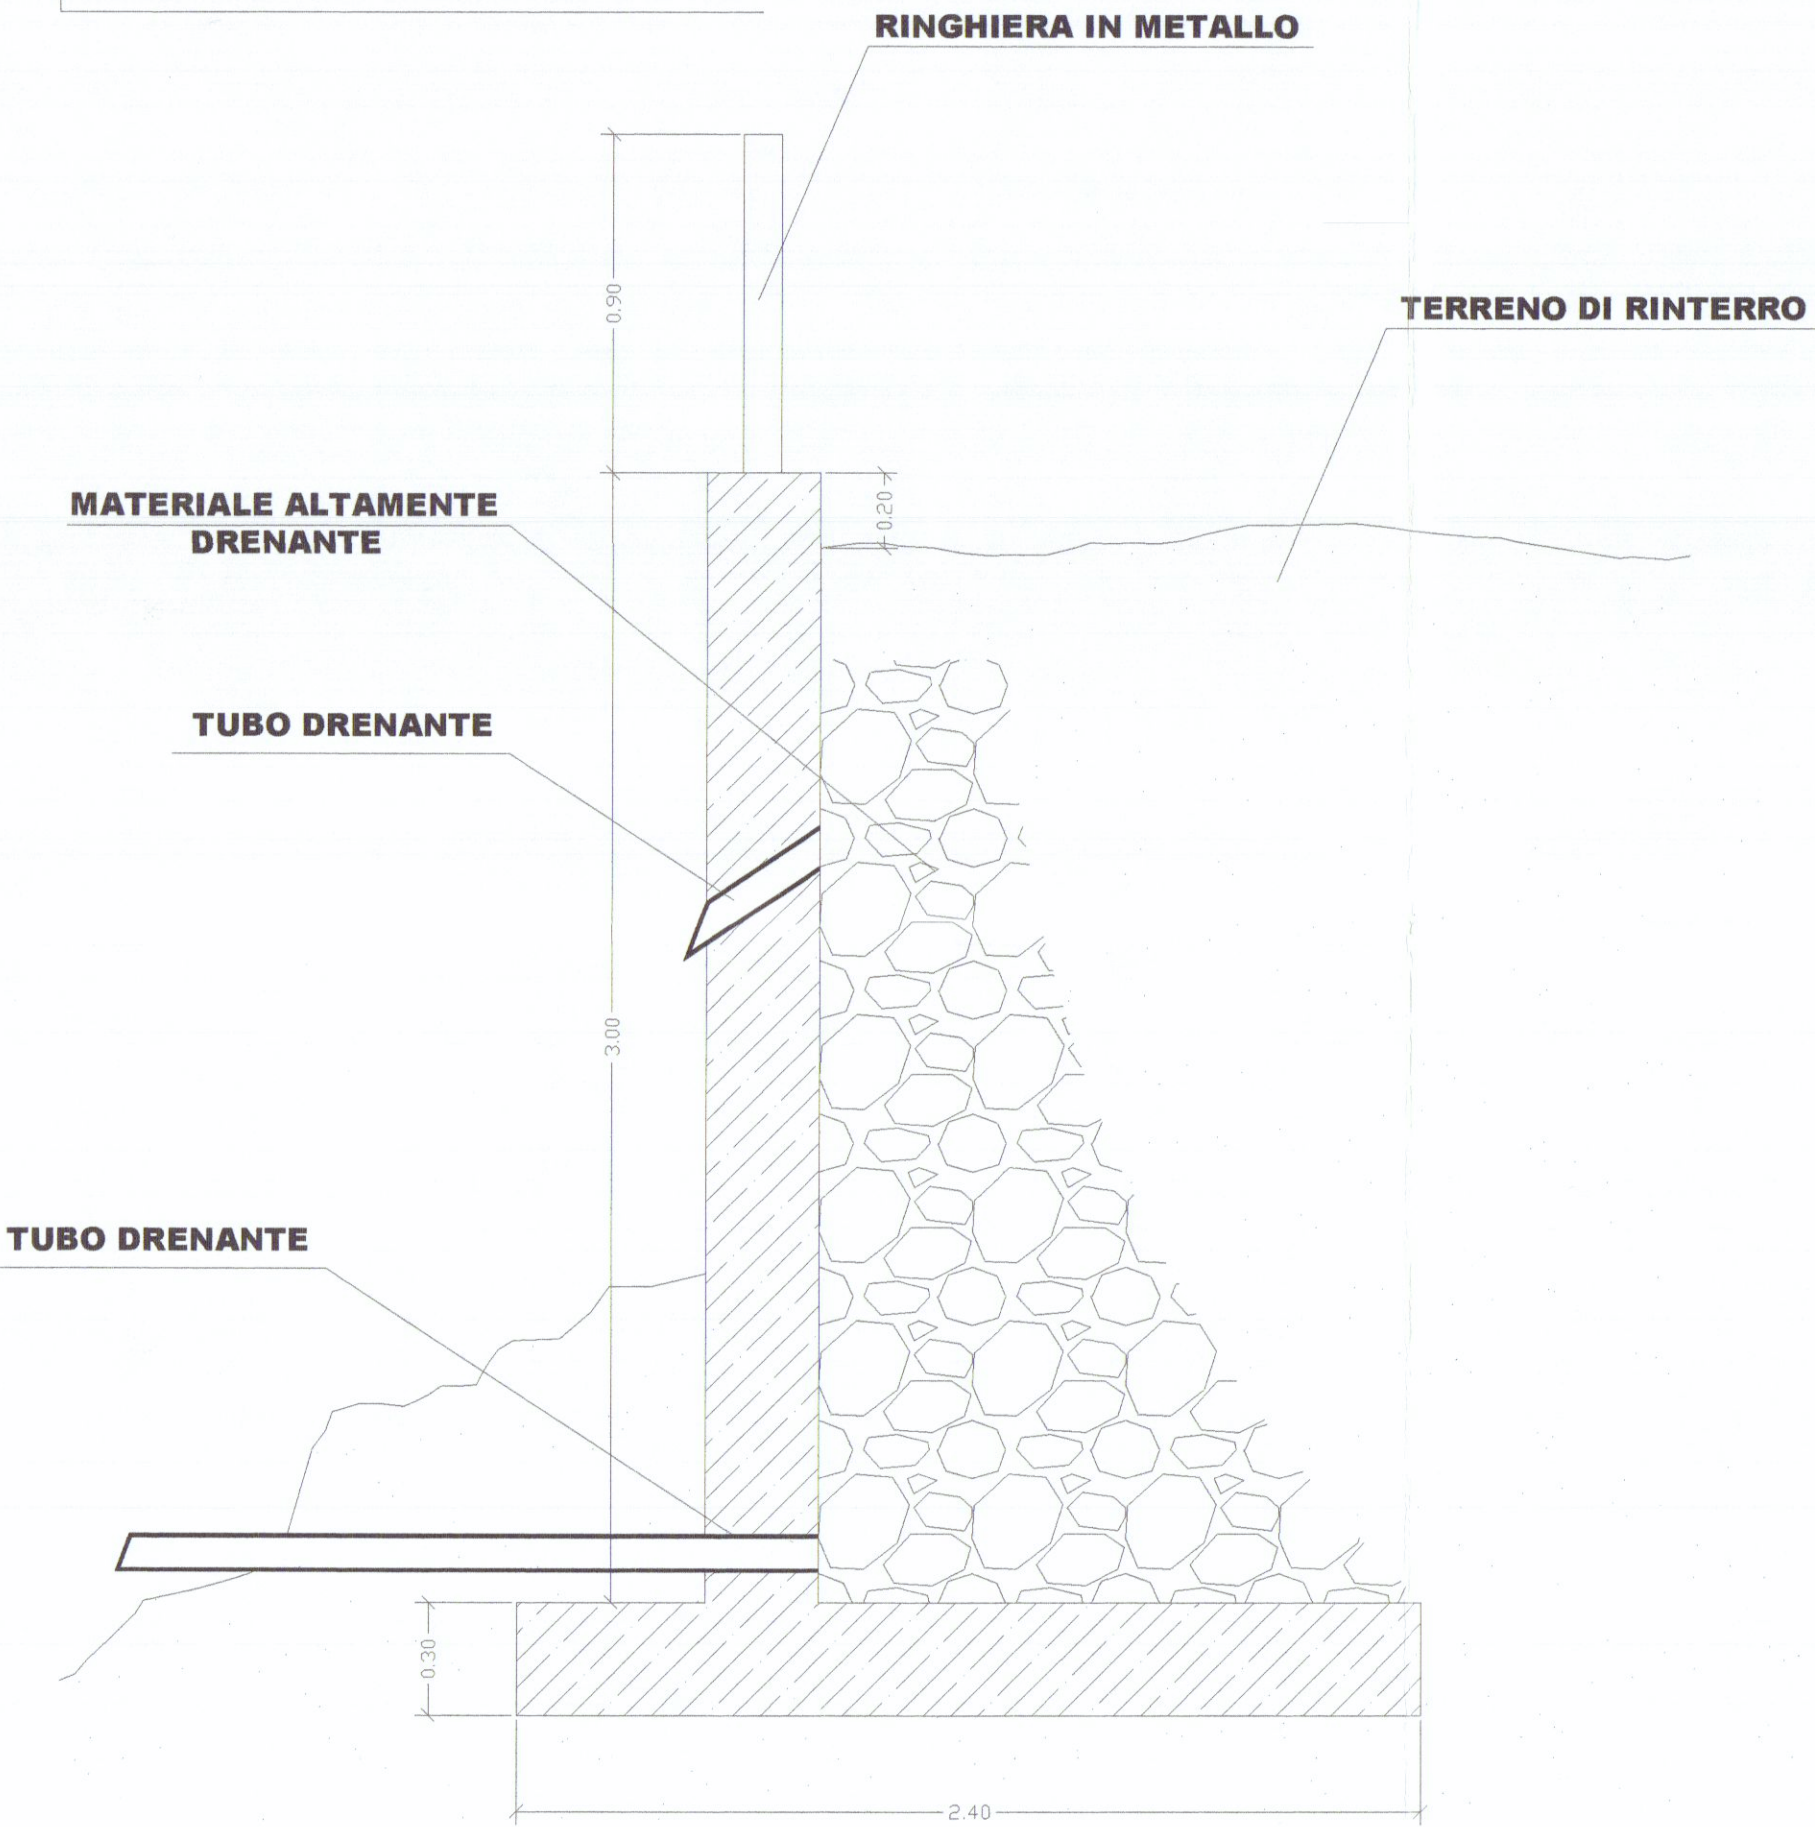


STATO DI PROGETTO

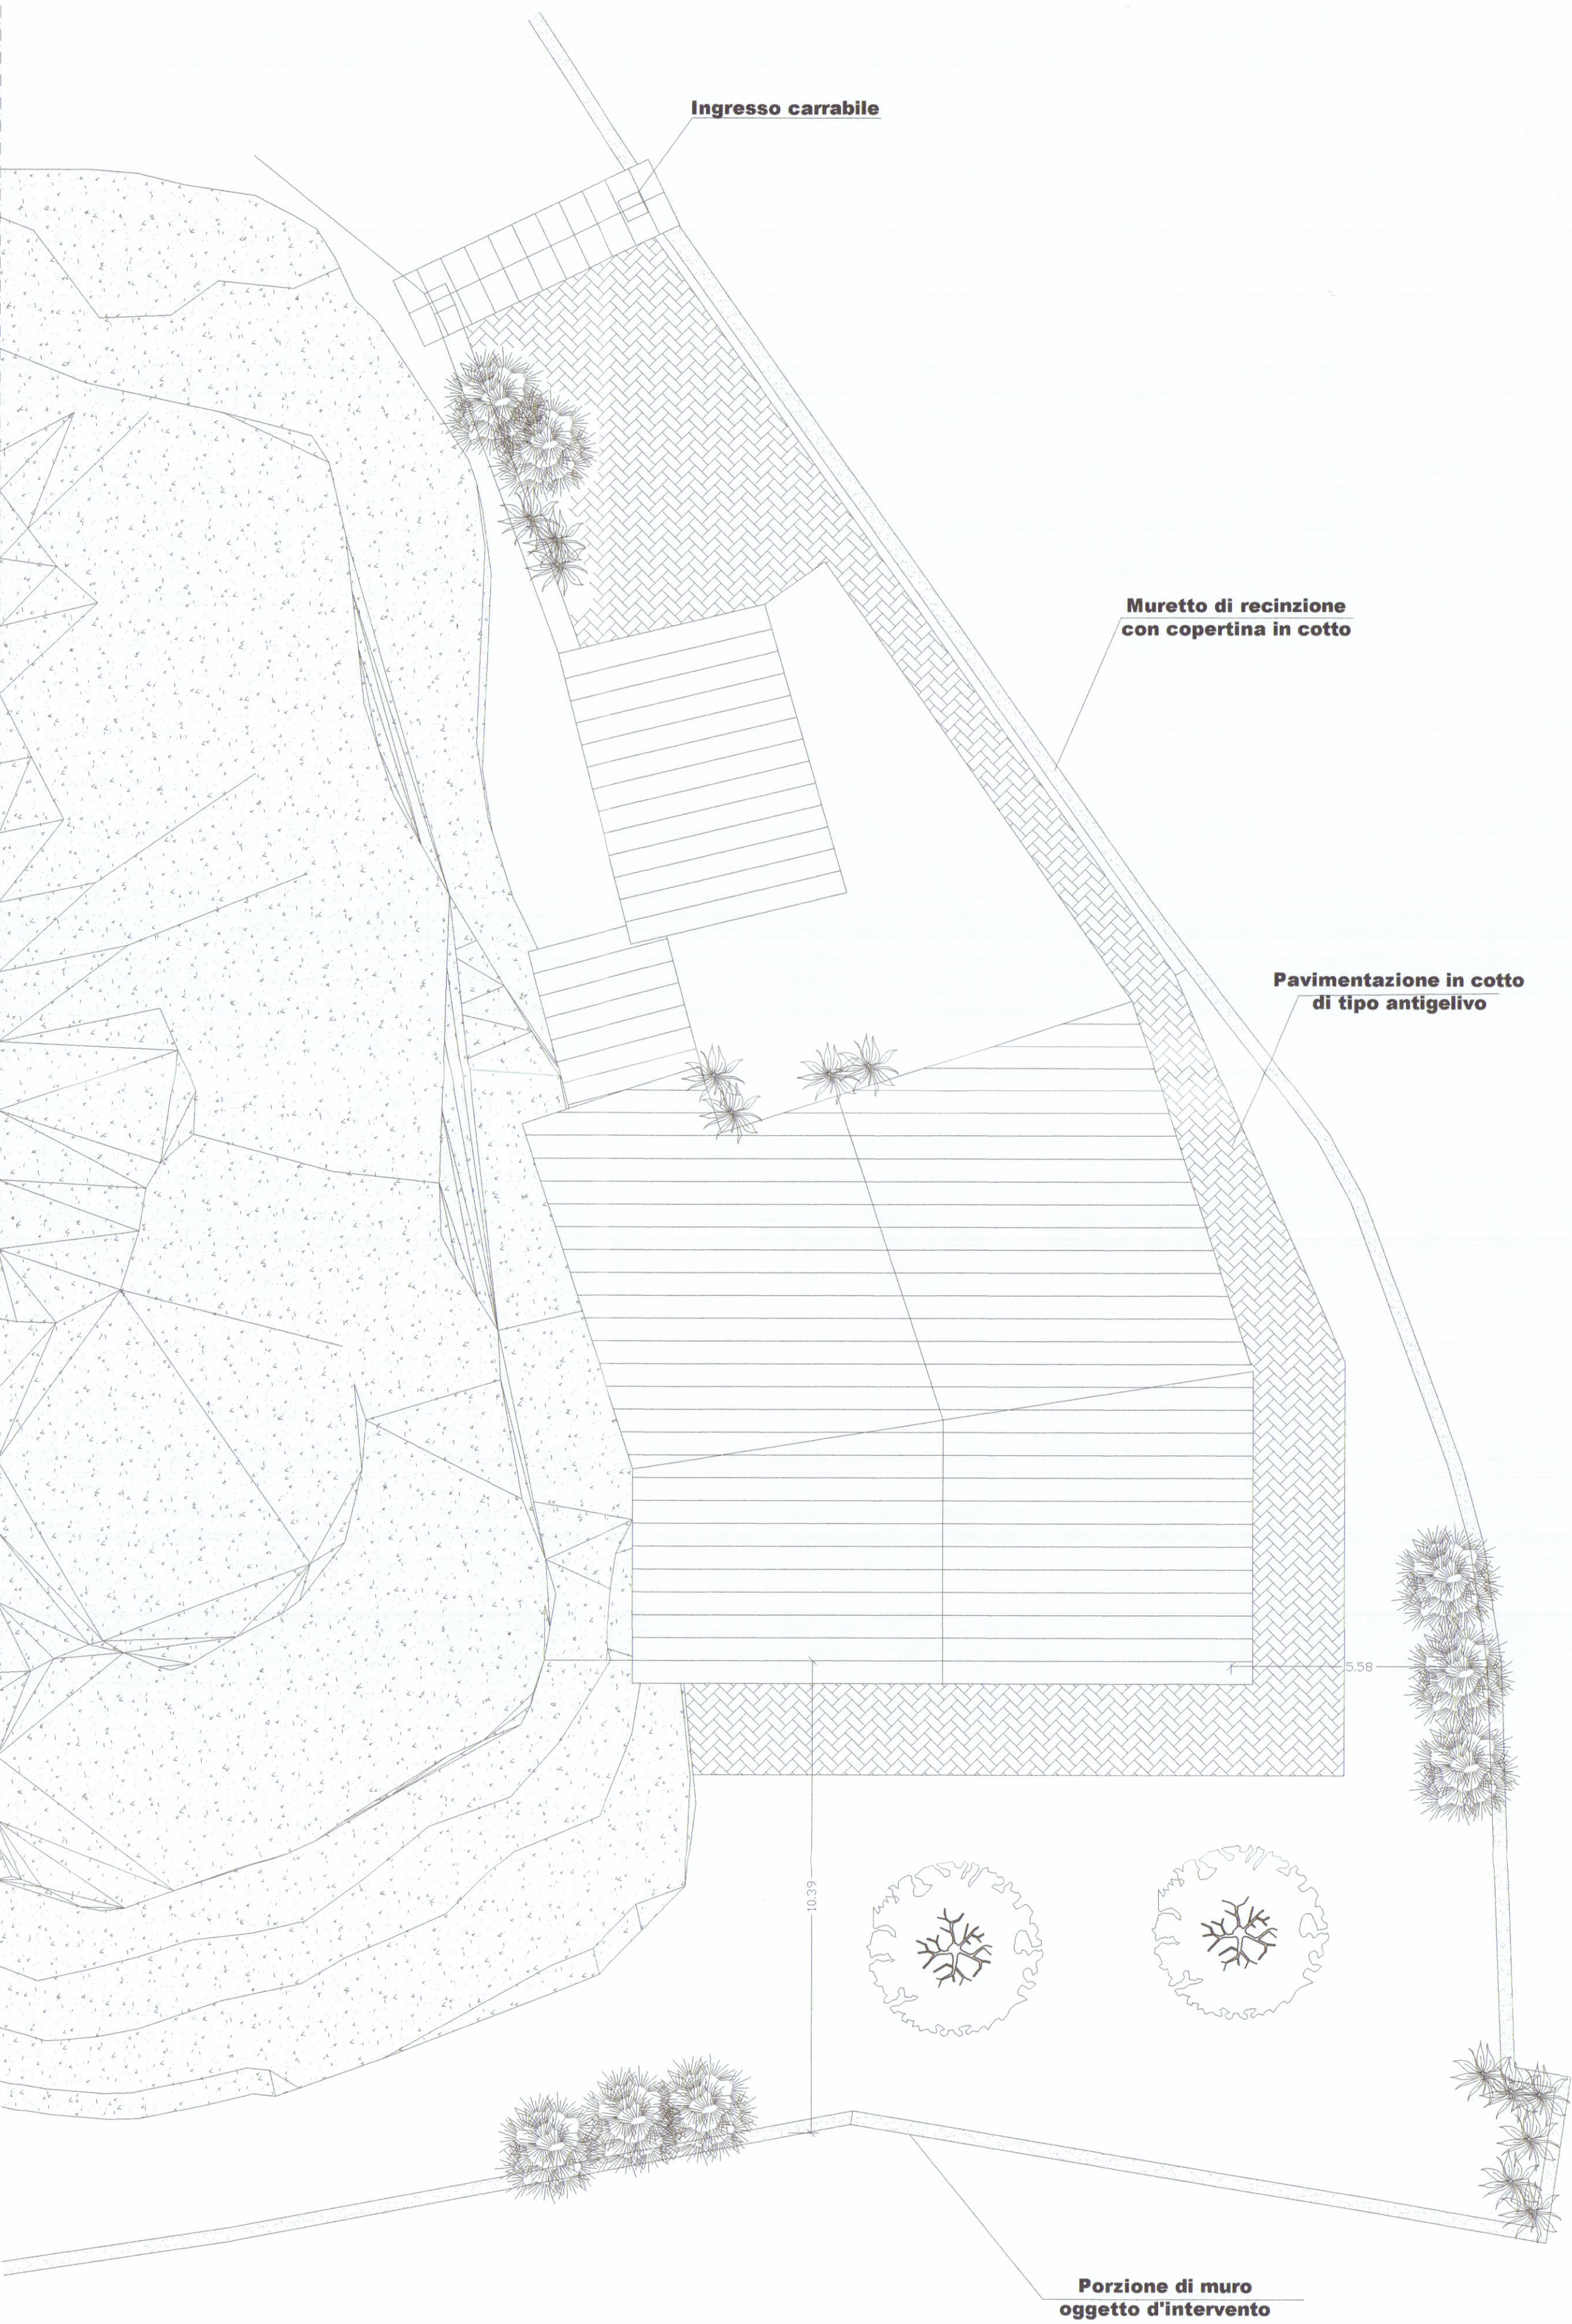

Sistemazione esterna

STATO SOVRAPPOSTO

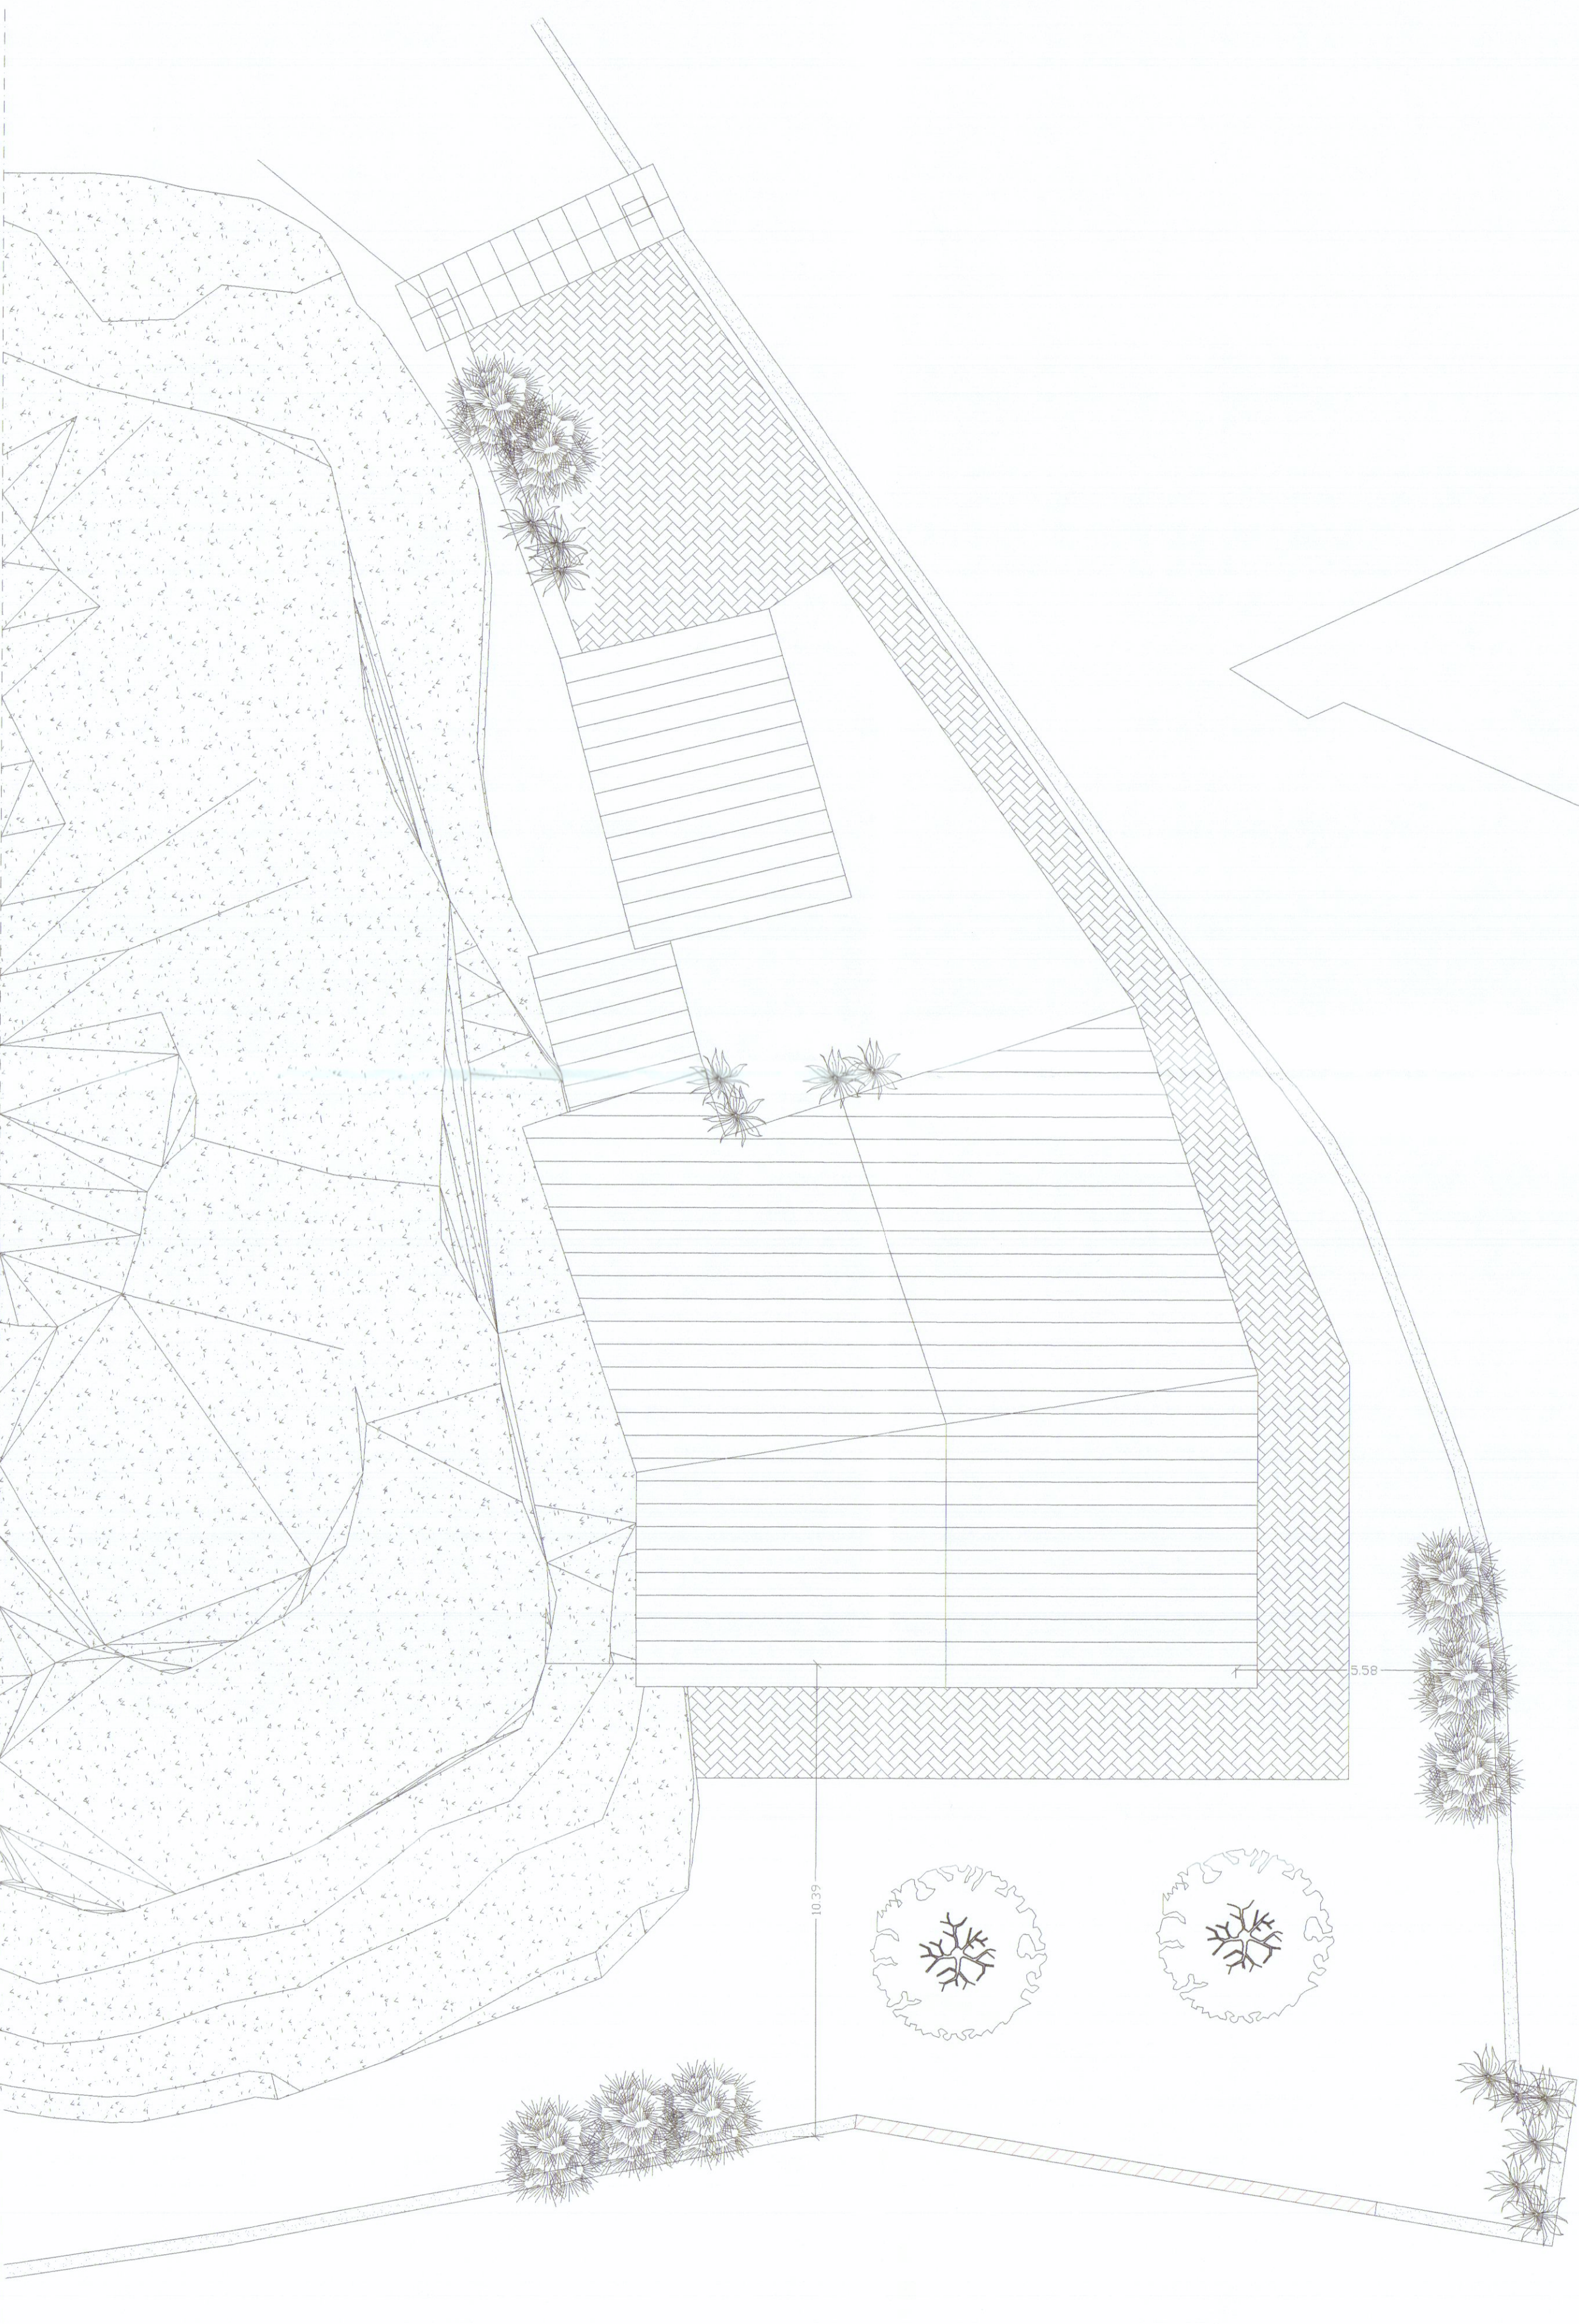

Sistemazione esterna

VISTE PROSPETTICHE

