




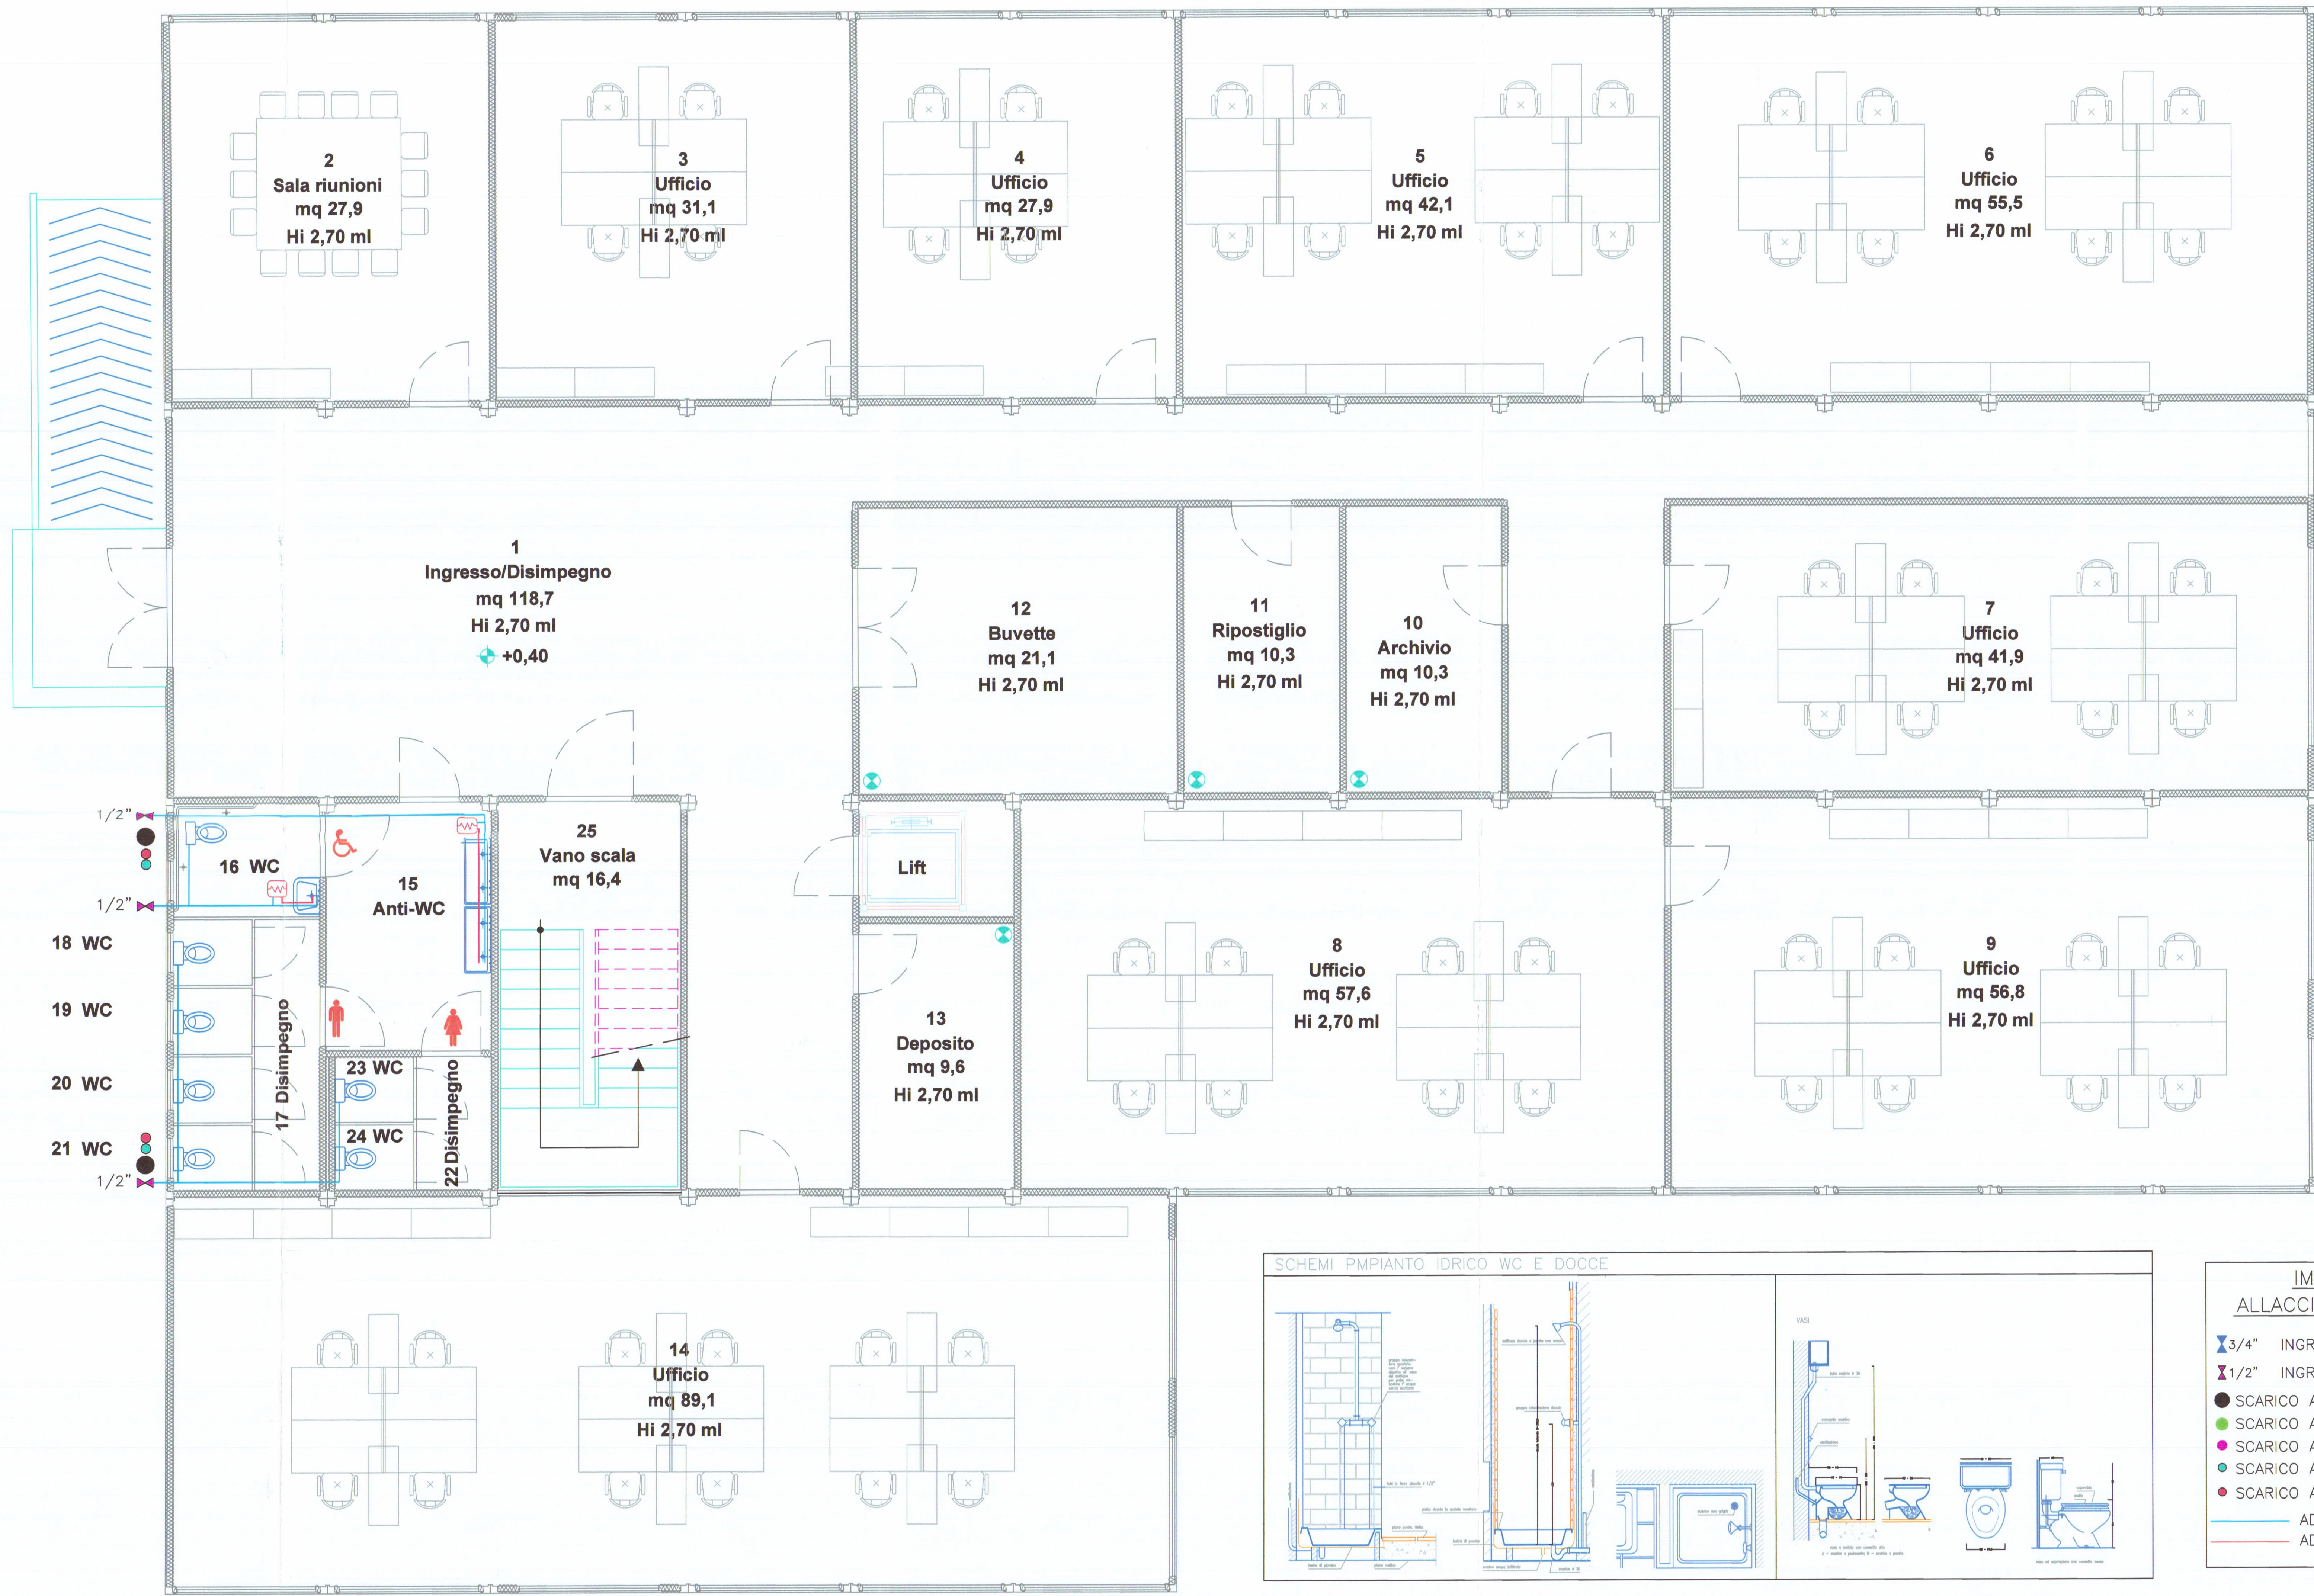

## Particolare impianto idrico

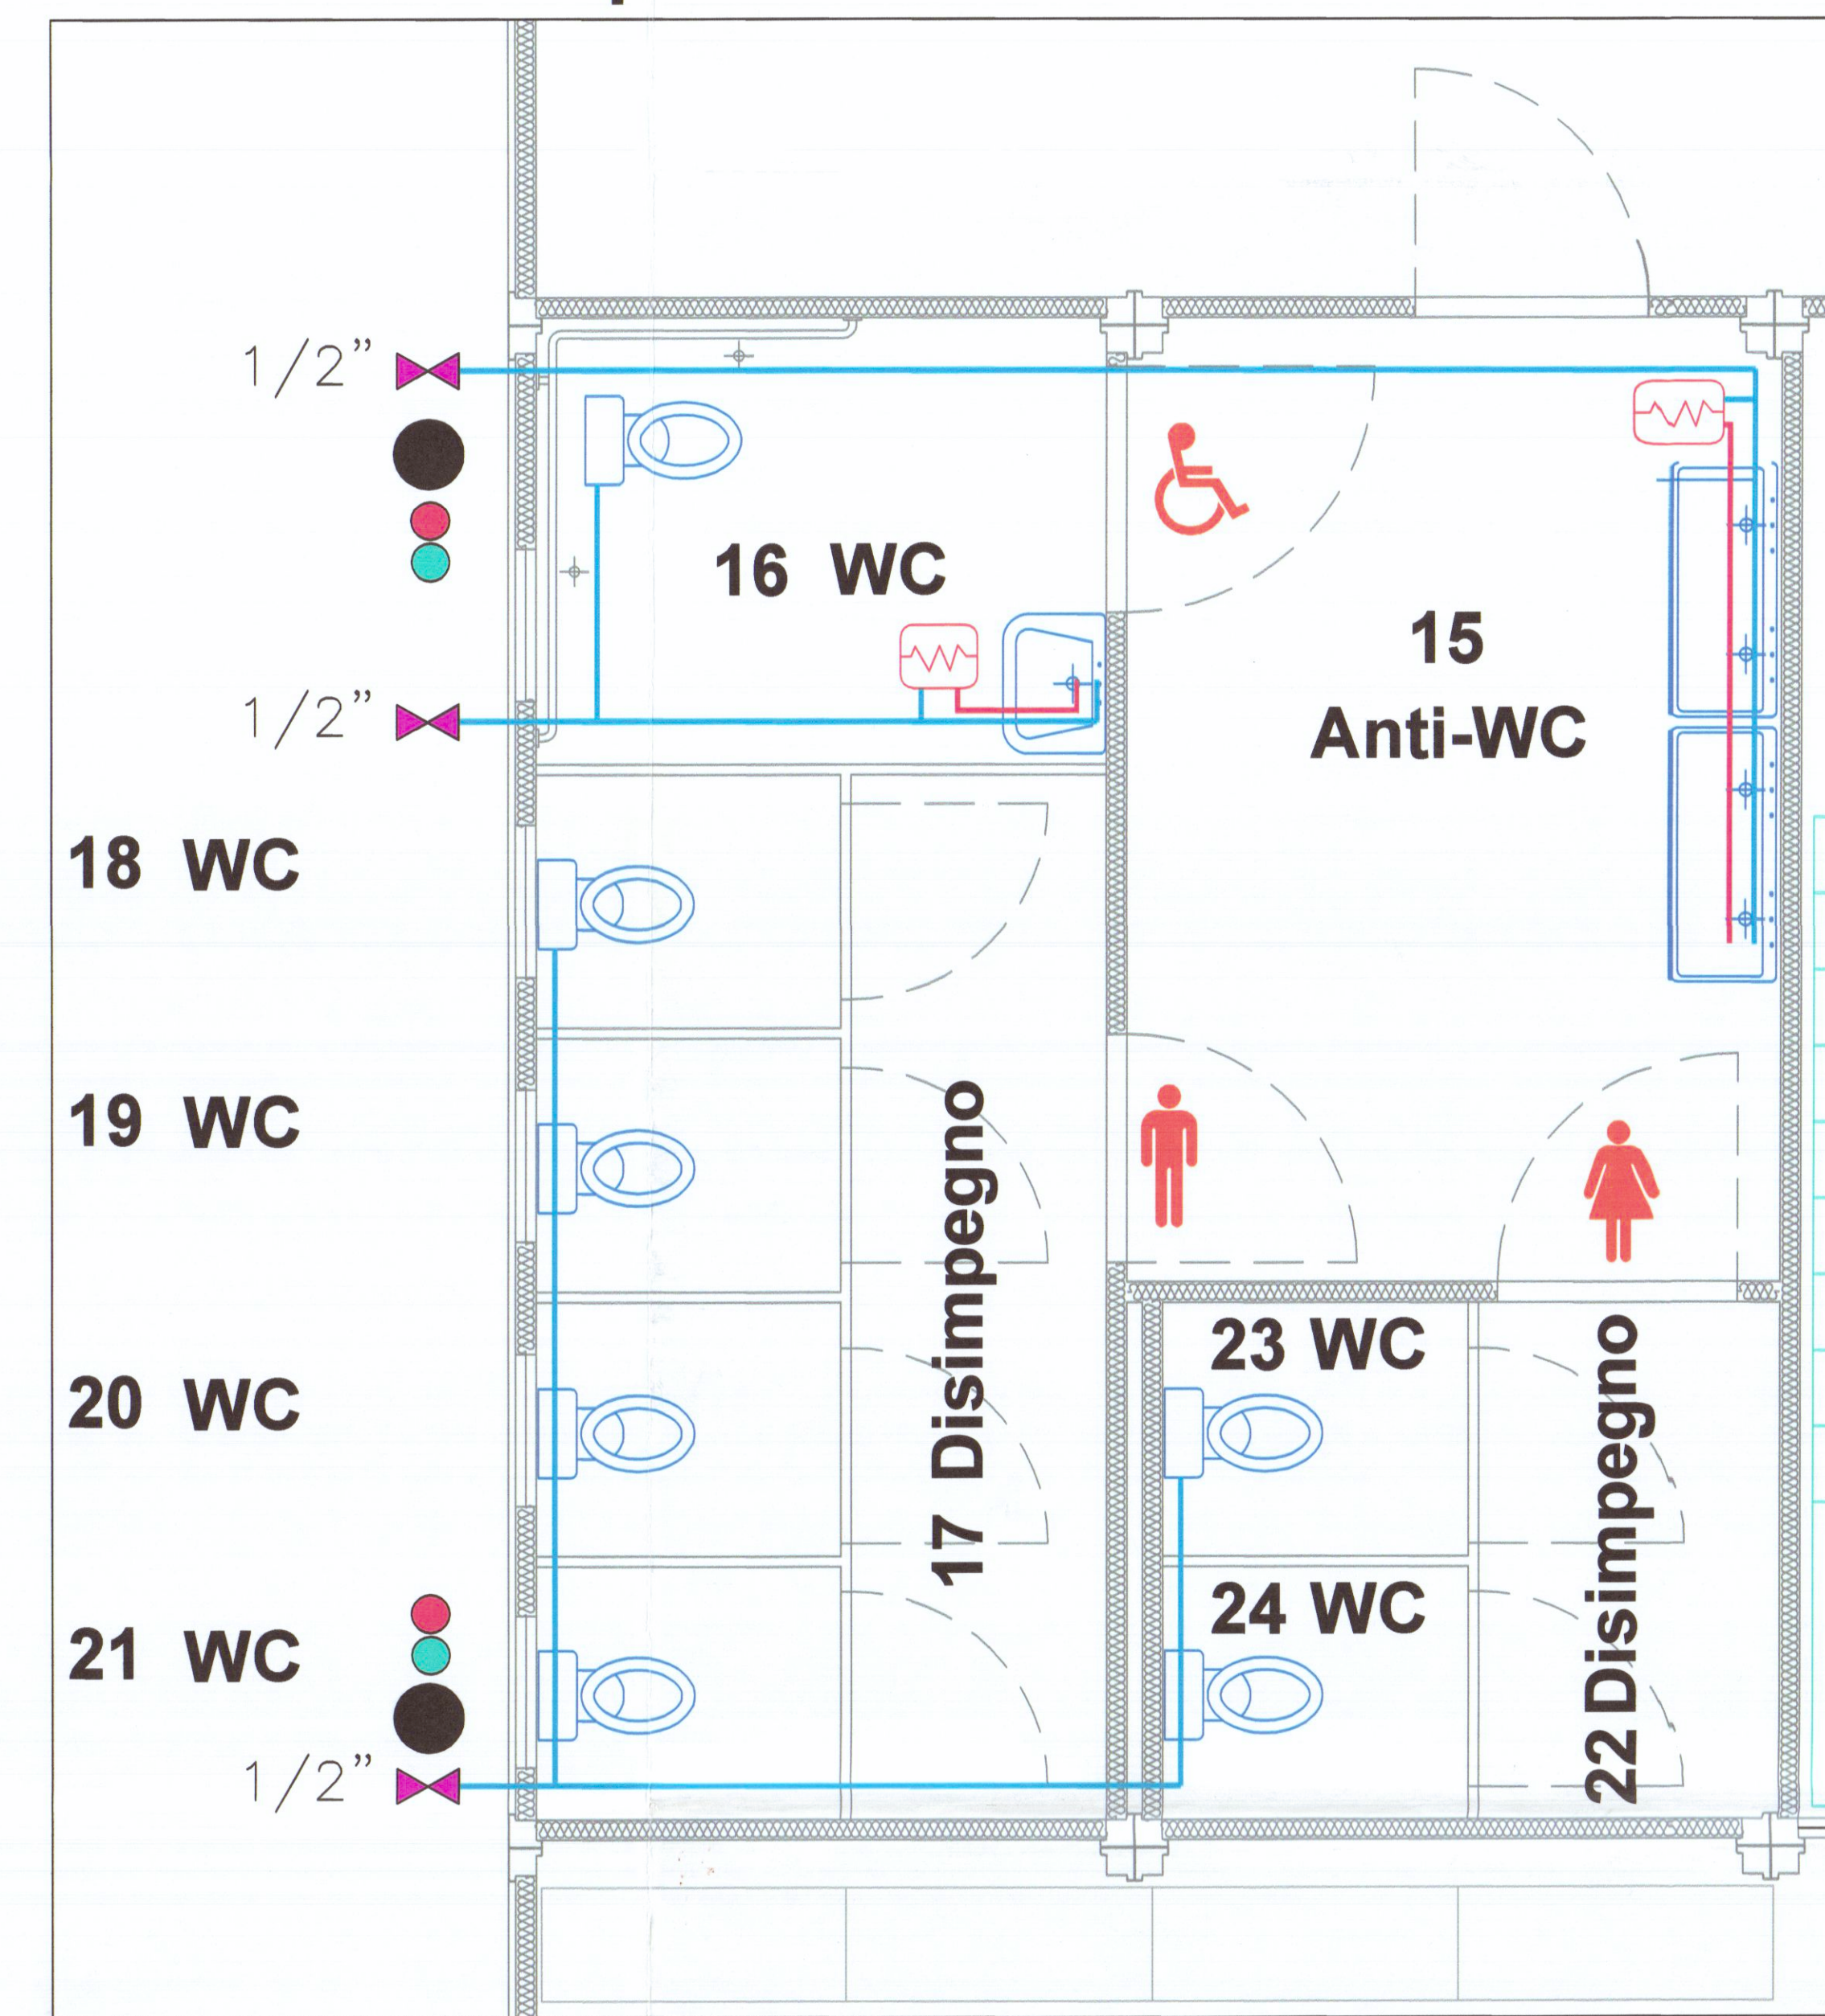

| LEGENDA DOTAZIONI SANITARI |                                  |  |                            |
|----------------------------|----------------------------------|--|----------------------------|
|                            | Doccia ABS 700x700 con box       |  | Lavabo 1r acqua f disabili |
|                            | Lavabo 1r acqua c/f Ceramica     |  | Vaso in ceramica disabili  |
|                            | Boiler elettrico 500-50-30-12 lt |  | Vaso in ceramica           |
|                            | Lavabo 3 posti c/f in ABS        |  | Lavabo 2 posti c/f in ABS  |

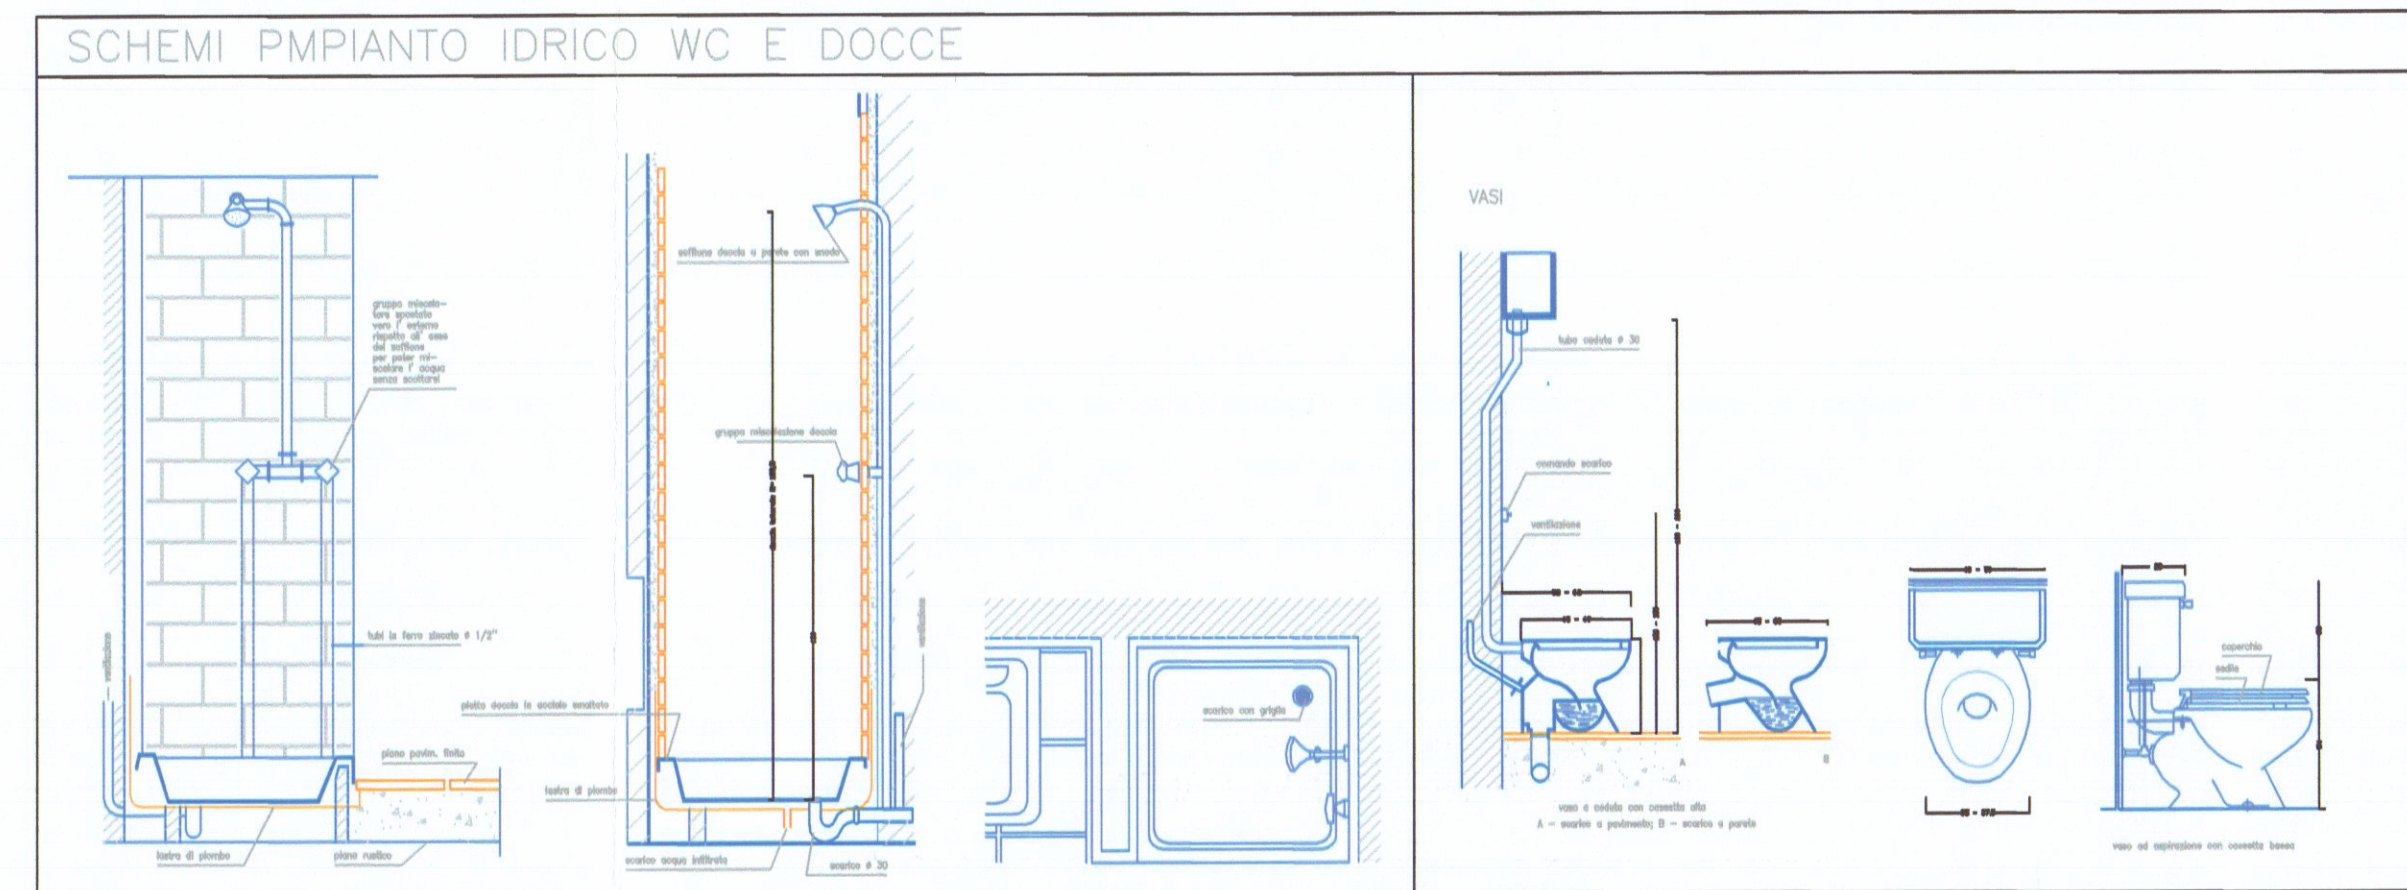

| IMPIANTO IDRAULICO          |                              |
|-----------------------------|------------------------------|
| ALLACCI E SCARICHI A PARETE |                              |
|                             | 3/4" INGRESSO ACQUA 3/4"     |
|                             | 1/2" INGRESSO ACQUA 1/2"     |
|                             | ● SCARICO ACQUE NERE WC Ø110 |
|                             | ● SCARICO ACQUE DOCCIE Ø75   |
|                             | ● SCARICO ACQUE BIANCHE Ø 50 |
|                             | ● SCARICO ACQUE BIANCHE Ø40  |
|                             | ● SCARICO ACQUE PILETTA Ø40  |
|                             | — ADDUZIONE ACQUA FREDDA     |
|                             | — ADDUZIONE ACQUA CALDA      |

PORTO DI CARRARA S.p.A.  
A.R.E.A. S.p.A.

REALIZZAZIONE DI FABBRICATO AD USO UFFICI  
AREA RETROPORTUALE MARINA DI CARRARA

PIANO TERRA

PROGETTO PRELIMINARE  
DOCUMENTAZIONE GENERALE  
PLANIMETRIA IMPIANTO IDRICO SANITARIO

| IDENTIFICAZIONE ELABORATO |              |               |              |                |           |            |      |  |  |
|---------------------------|--------------|---------------|--------------|----------------|-----------|------------|------|--|--|
| UN. PROJ.                 | NUMERO ELAB. | NUMERO CAMERA | IN. PRODOTTO | TOT. FORNITORE | FILE DATA | SCALA      |      |  |  |
| PR                        | ID1-A        | 0516-05-25    | 1            | 1              | 101A-DWG  | 17/08/2015 | 1:30 |  |  |

| EMISSIONI - REVISIONI |      |             |           |            |
|-----------------------|------|-------------|-----------|------------|
| N.                    | DATA | DESCRIZIONE | ESSEGUITO | VERIFICATO |
| 1                     |      |             |           |            |

PROGETTAZIONE  
Studio Tecnico Alcidoni Federico  
PROGETTAZIONE IMPIANTI TECNOLOGICI - TECNICO COMPETENTE IN ACQUEDOTTI  
Via dei Carracci, 21 - 05100 TERNI (TR) Tel. 0762/725111 e-mail: info@studioalcidoni.it  
www.studioalcidoni.it

R. RESPONSABILE DEL PROGETTO: **Alcidoni Federico** R. COMMITTENTE: