

Via Della Basso, 171 - 54033 Marina di Carrara (Ms)
T.F. +39 0585.789175
www.archistudiomartelli.it




Studio di Architettura martelli

COMUNE DI CARRARA
viale D. Zaccagna

SCIA PER DEMOLIZIONE MANUFATTI ESTERNI IN C.A. (PULVINI) AREA ARP

Il Committente
NUOVO PIGNONE SRL



Il Progettista
Arch. Roberto Martelli

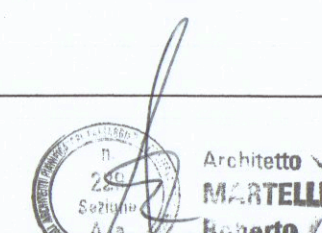


STRALCI CARTOGRAFICI, STATO ESISTENTE STATO DI PROGETTO
E STATO DI RAFFRONTO

DATA: NOVEMBRE 2017
FOGLIO: 105 MAPP. 855
SCALA: 1:1000
RAV: U

Elaborazione grafica realizzata con AutoCAD LT 2007 - Elaborati non riproducibili senza autorizzazione

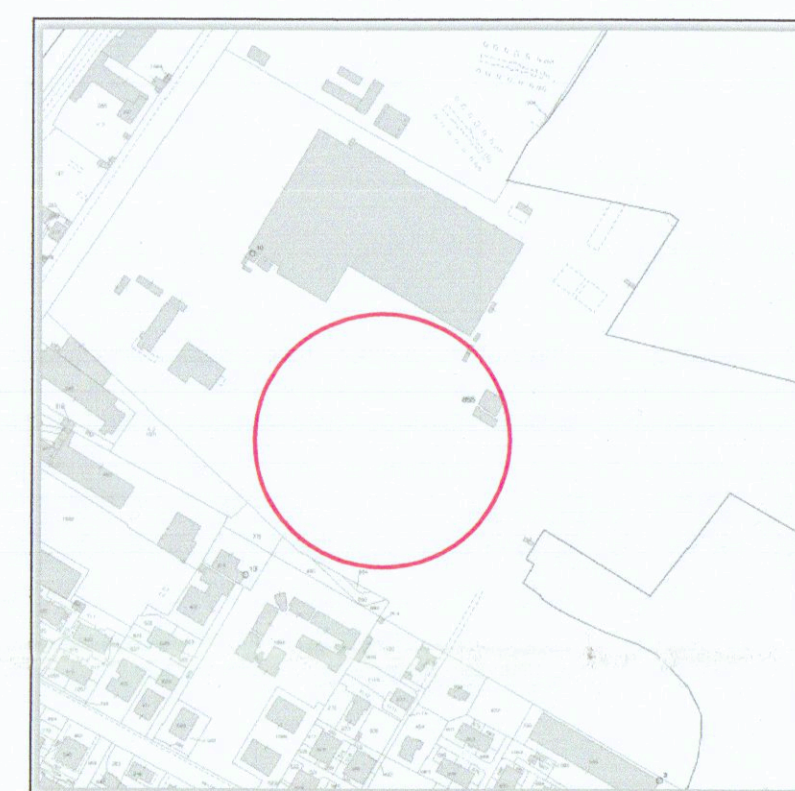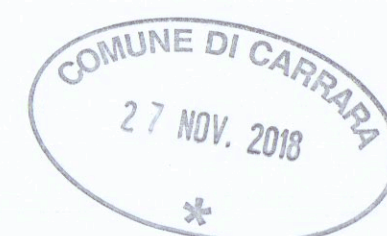

STRALCIO PLANIMETRIA CATASTALE

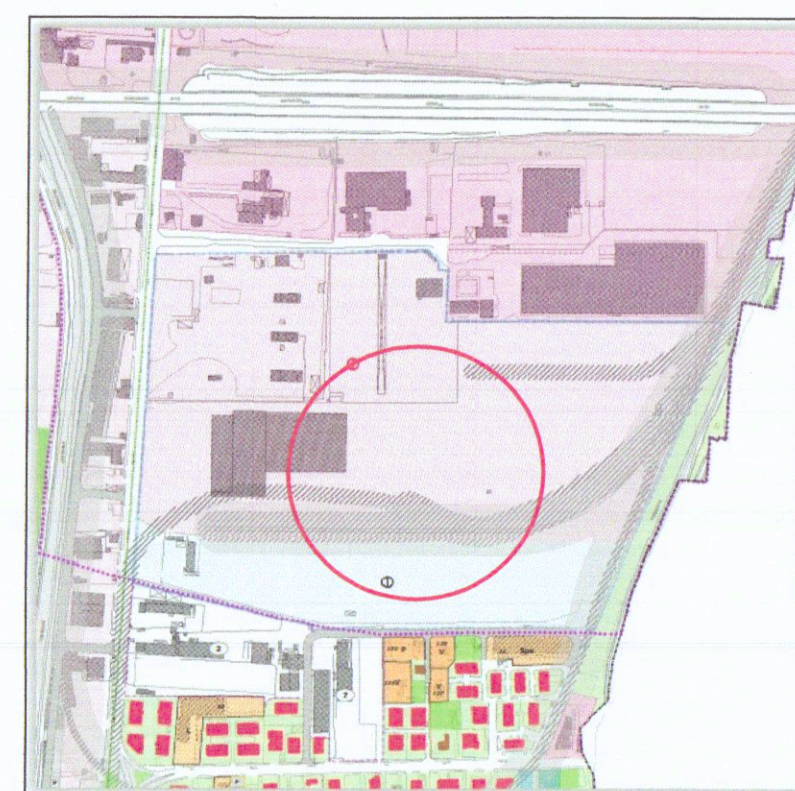


STRALCIO PLANIMETRIA P.R.G.C.




STRALCIO VISTA AEREA




VIALE D. ZACCAGNA

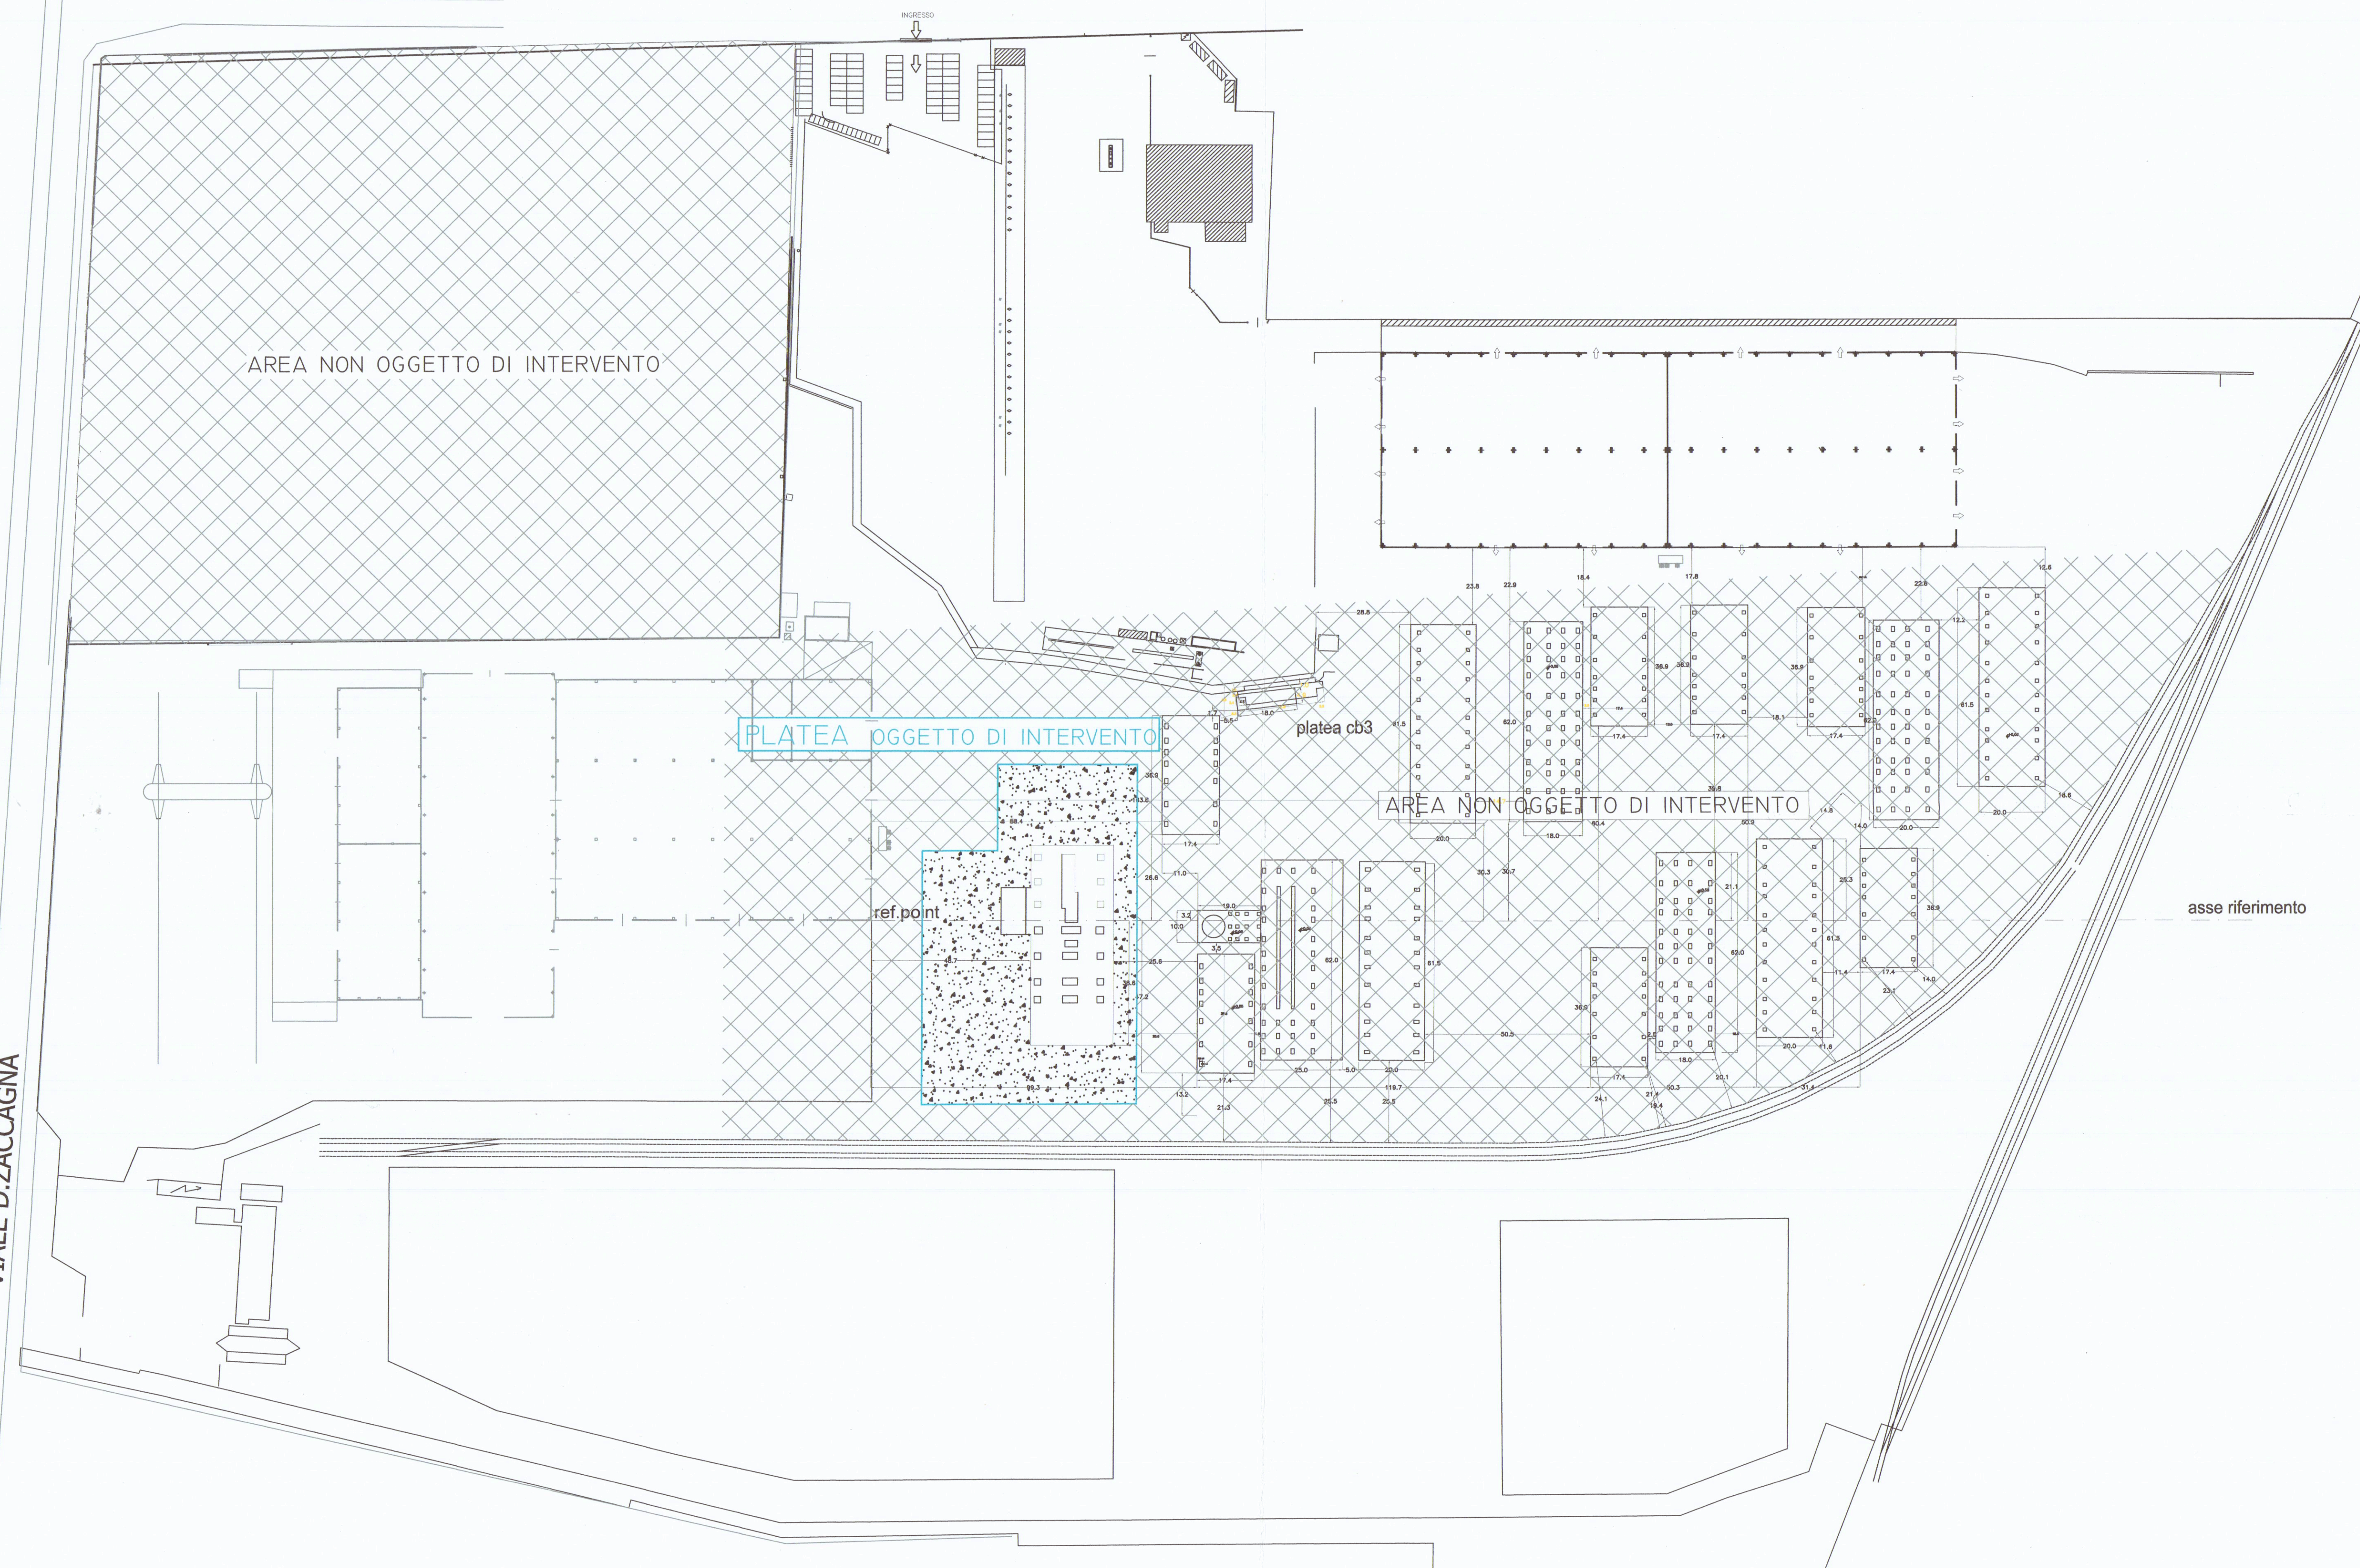

STATO ESISTENTE

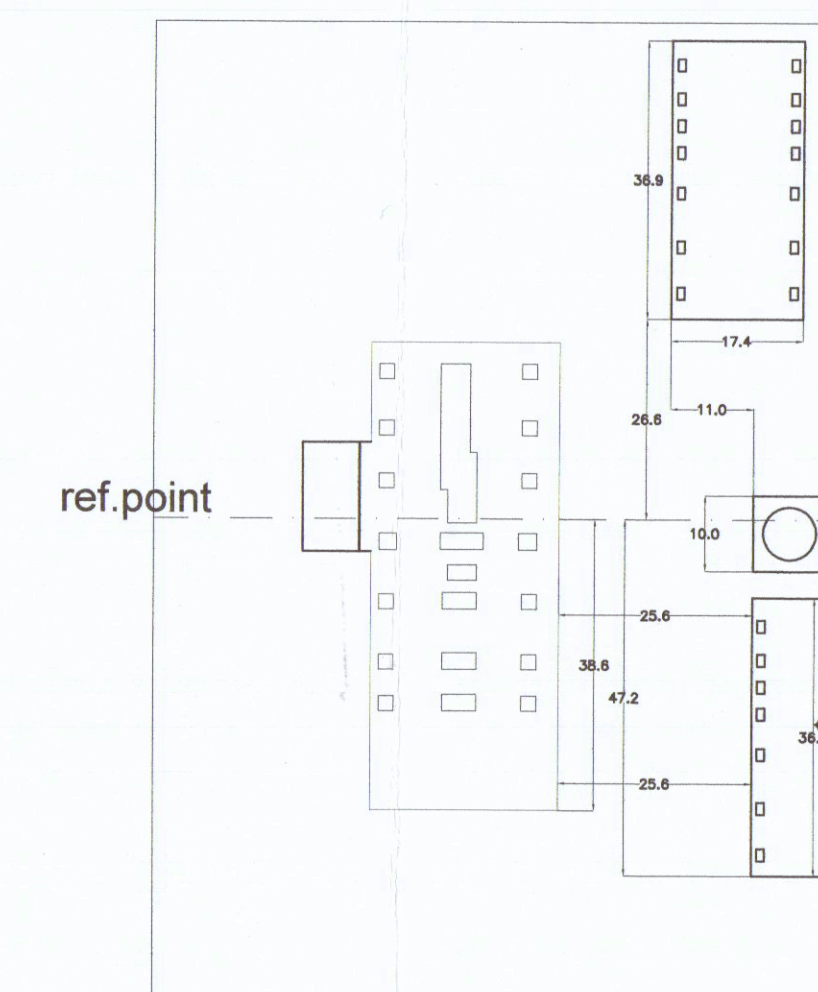

STATO DI PROGETTO

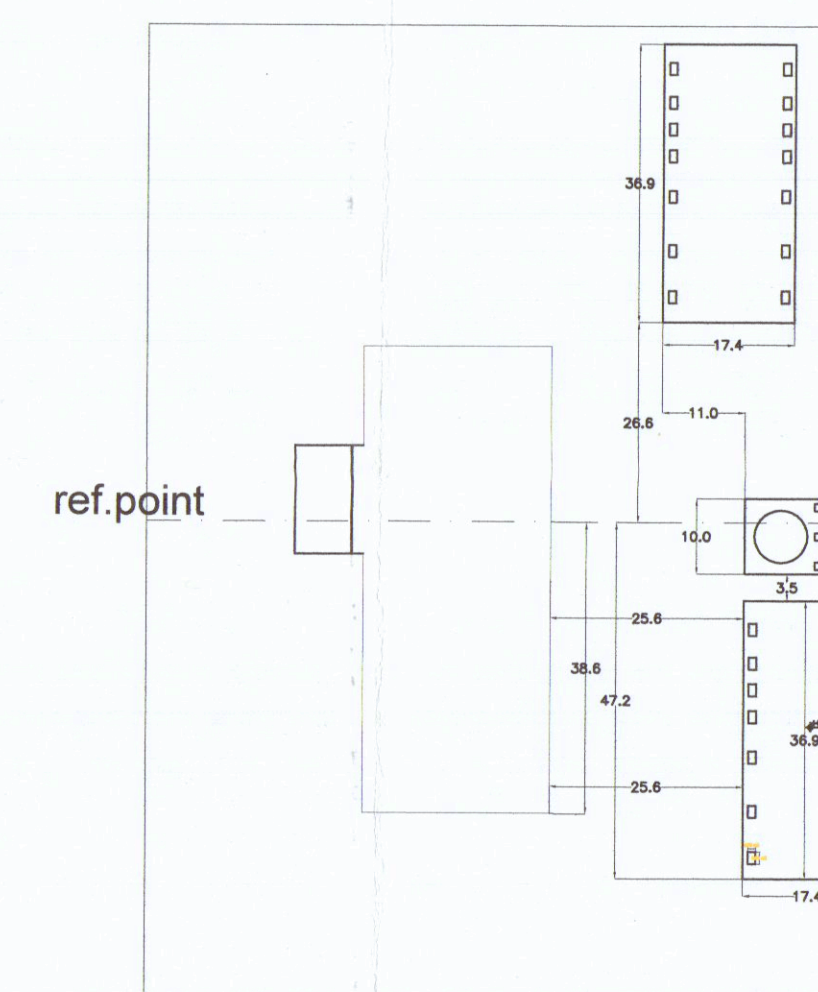

STATO DI RAFFRONTO

