






COMUNE DI CARRARA
ufficio urbanistica

RILIEVO COSTRUZIONE ABUSIVA
via Pelucara loc. Fossone Basso
di
NICODEMI GIUSEPPINA
res. Via Aurelia 5 Avenza

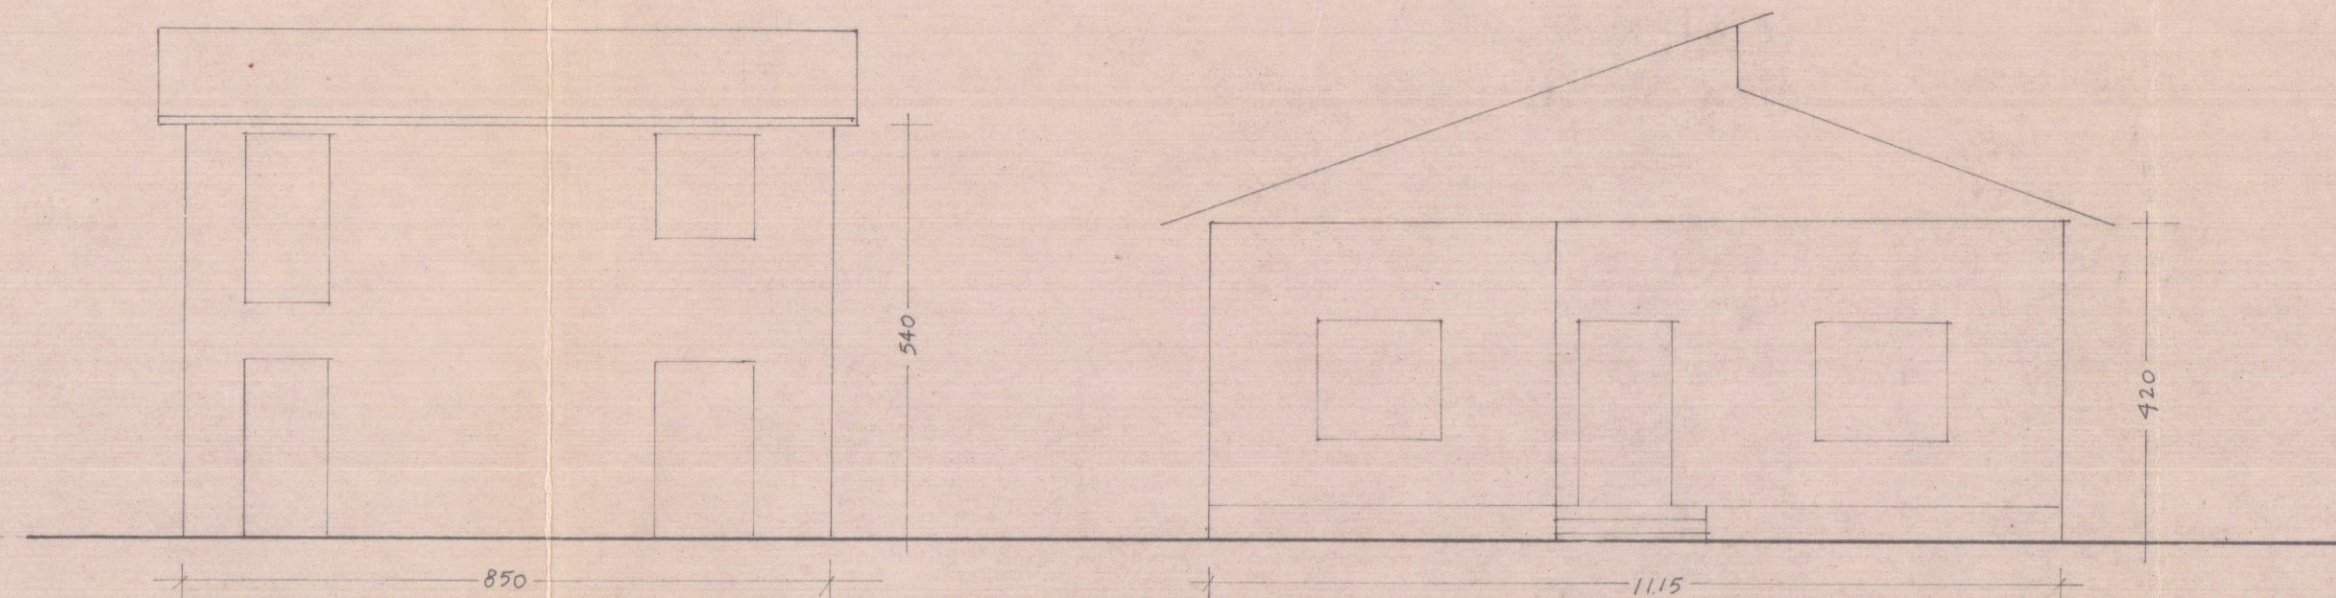


ESISTENTE

SUPERFICIE	ESISTENTE	1° Piano mq	144,740
"	"	2° " "	39,100
"	ESISTENTE + ABUSIVA	1° Piano "	251,560
"	"	2° " "	261,880
SUPERFICIE	ABUSIVA	1° Piano "	106,820
"	"	2° " "	222,780
329,600			
VOLUME	ESISTENTE	mc	654,828
"	ESISTENTE + ABUSIVO	"	1697,448
"	ABUSIVO	"	1042,620

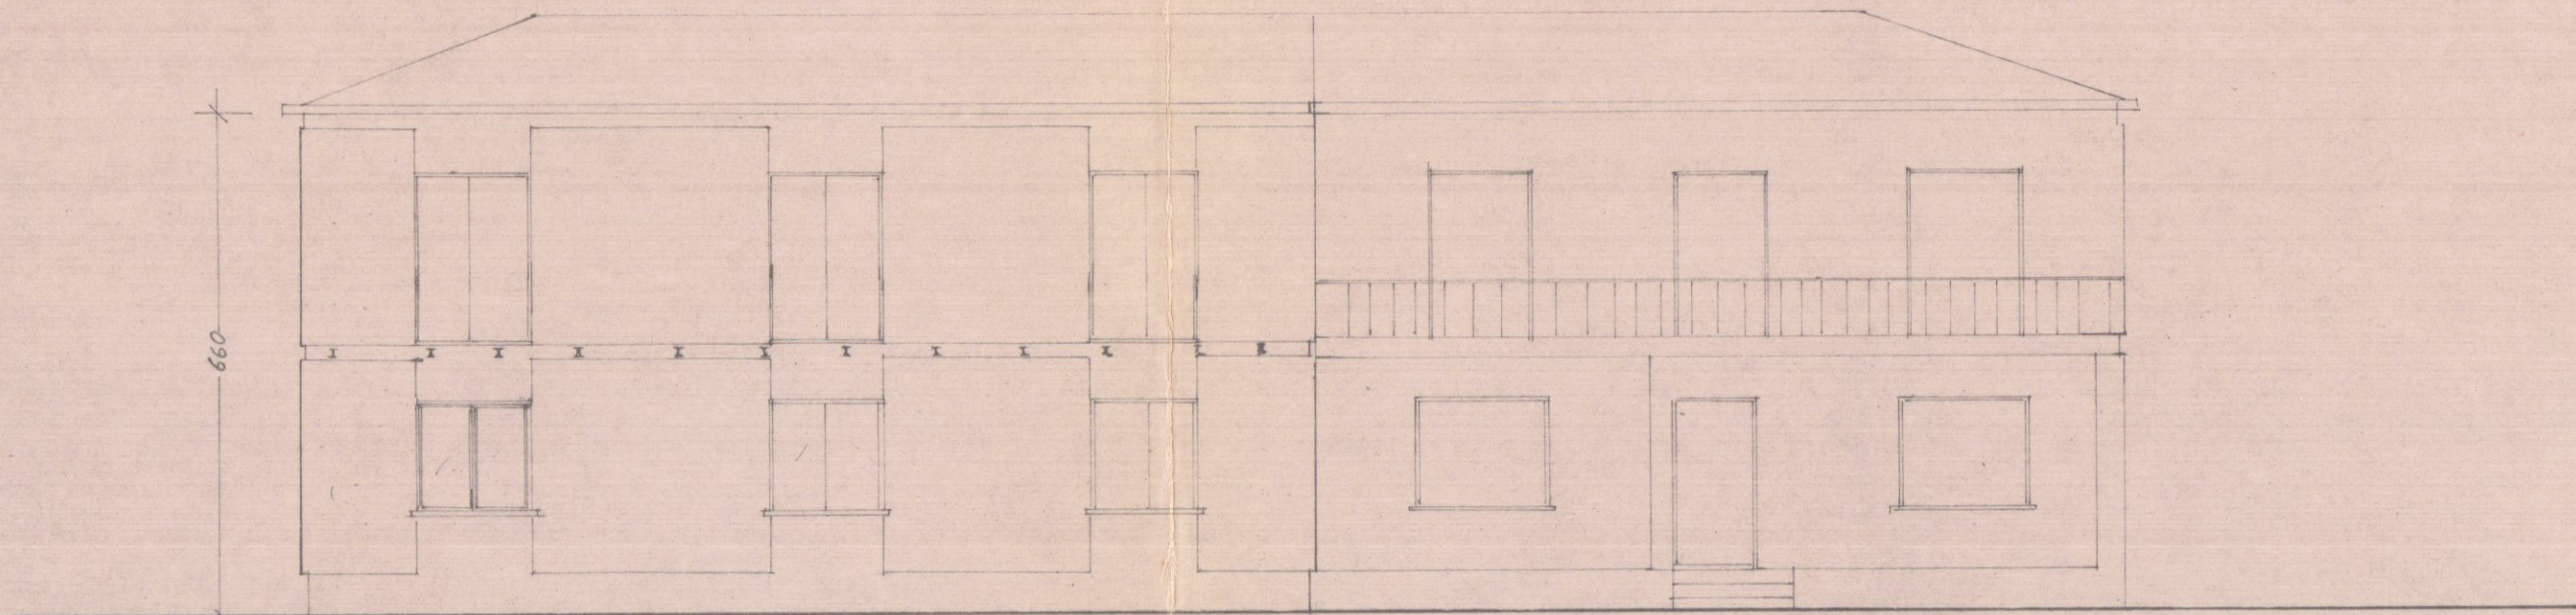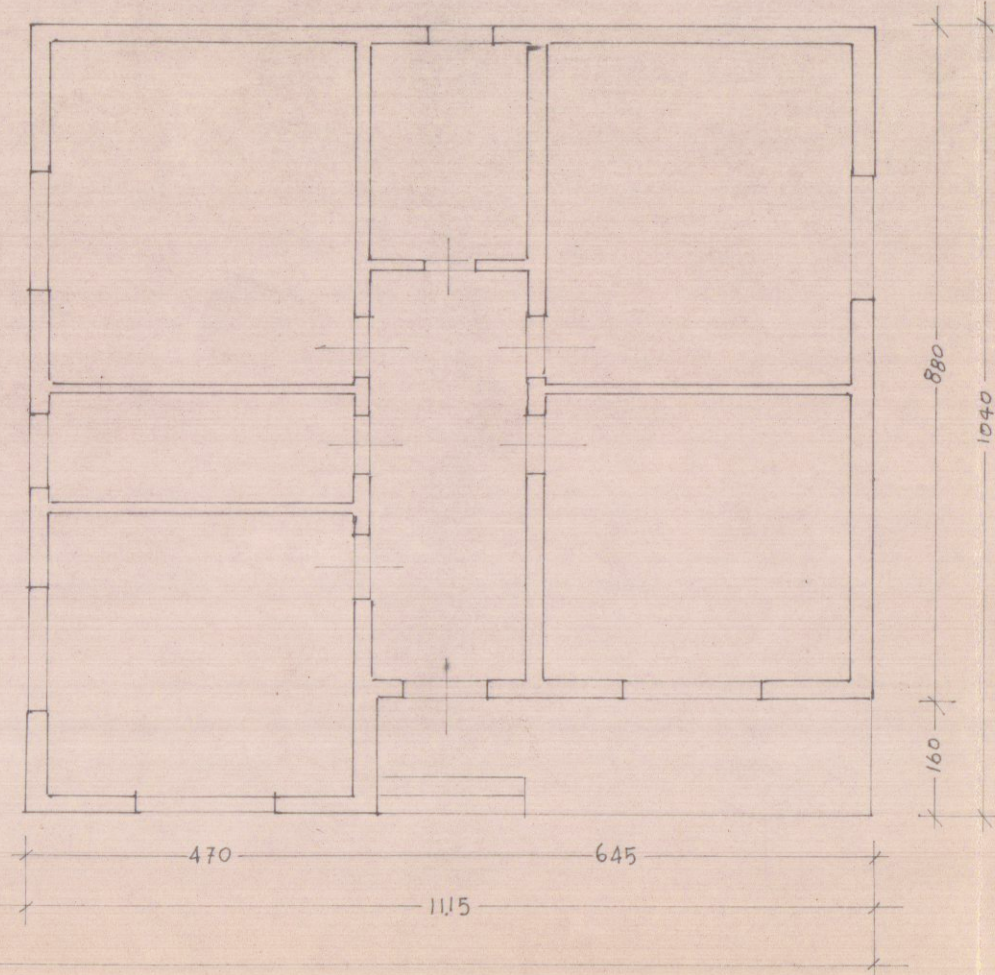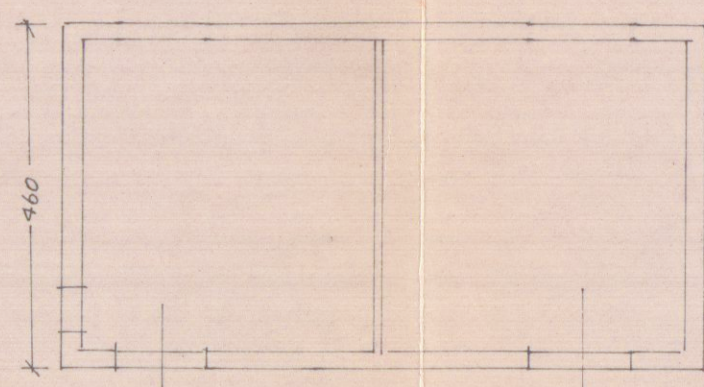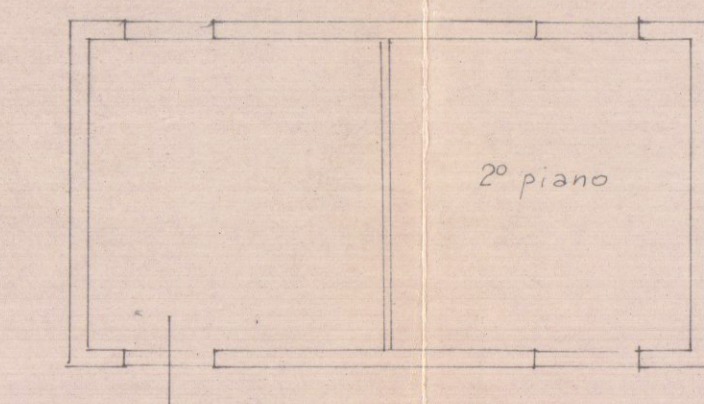

ESISTENTE + ABUSIVO 1° piano

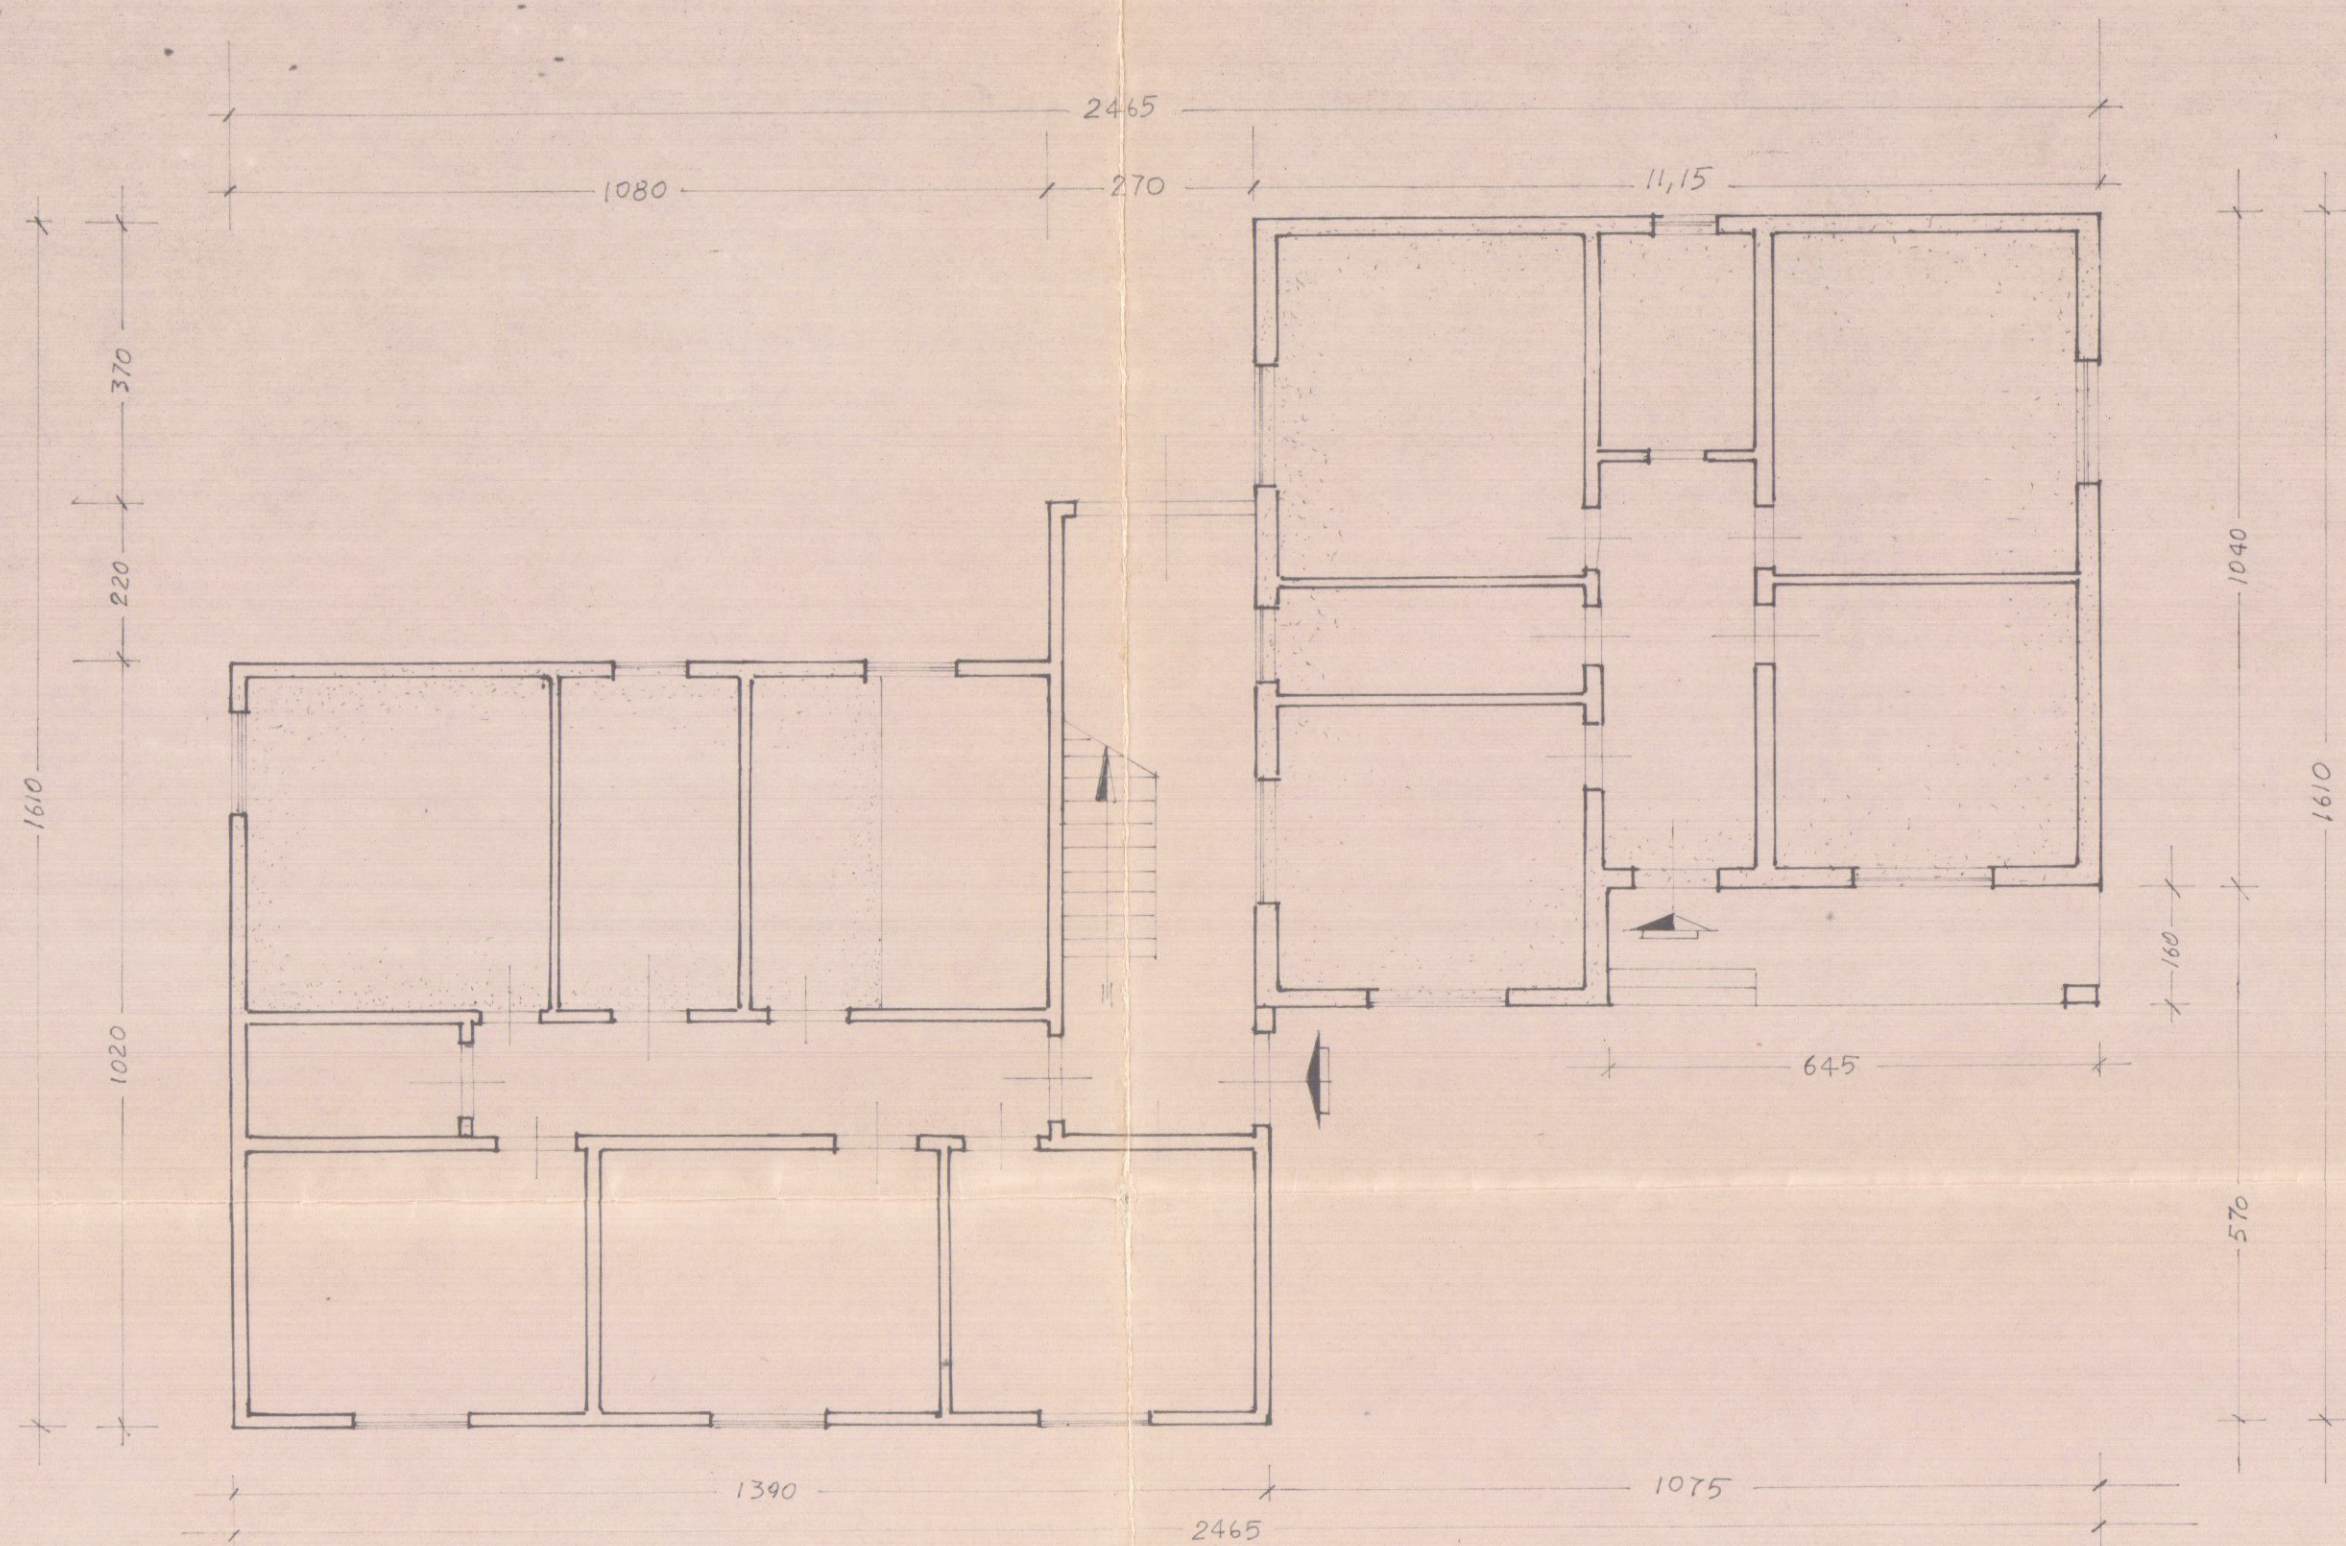

ESISTENTE

ESISTENTE + ABUSIVO 2° piano

