

COMUNE DI CARRARA
MARINA DI CARRARA
VIA F. CAVALLOTTI

2 VARIANTE

PROGETTO: FABBRICATO DI CIVILE ABITAZIONE

"D"

PROGETTISTA: DOTT. ING. A. DAZZI

APPROVATO

CONTROLLATO 27 DIC. 1977

PROPRIETÀ: Sop. A. PARADISO


VARIANTE AL PROGETTO
Approvato dal Sindaco alle condizioni
indicate nel permesso di costruzione
n° 11 del 3 DIC. 1973
licenza edilizia del 27 DIC. 1977
L'ING. CARO

LAVORO: Pianta Piano Quinto

RAPP. 18100

DOTT. ING. A. DAZZI
ALBO DEGLI INGEGNERI - CARRARA

TAV.

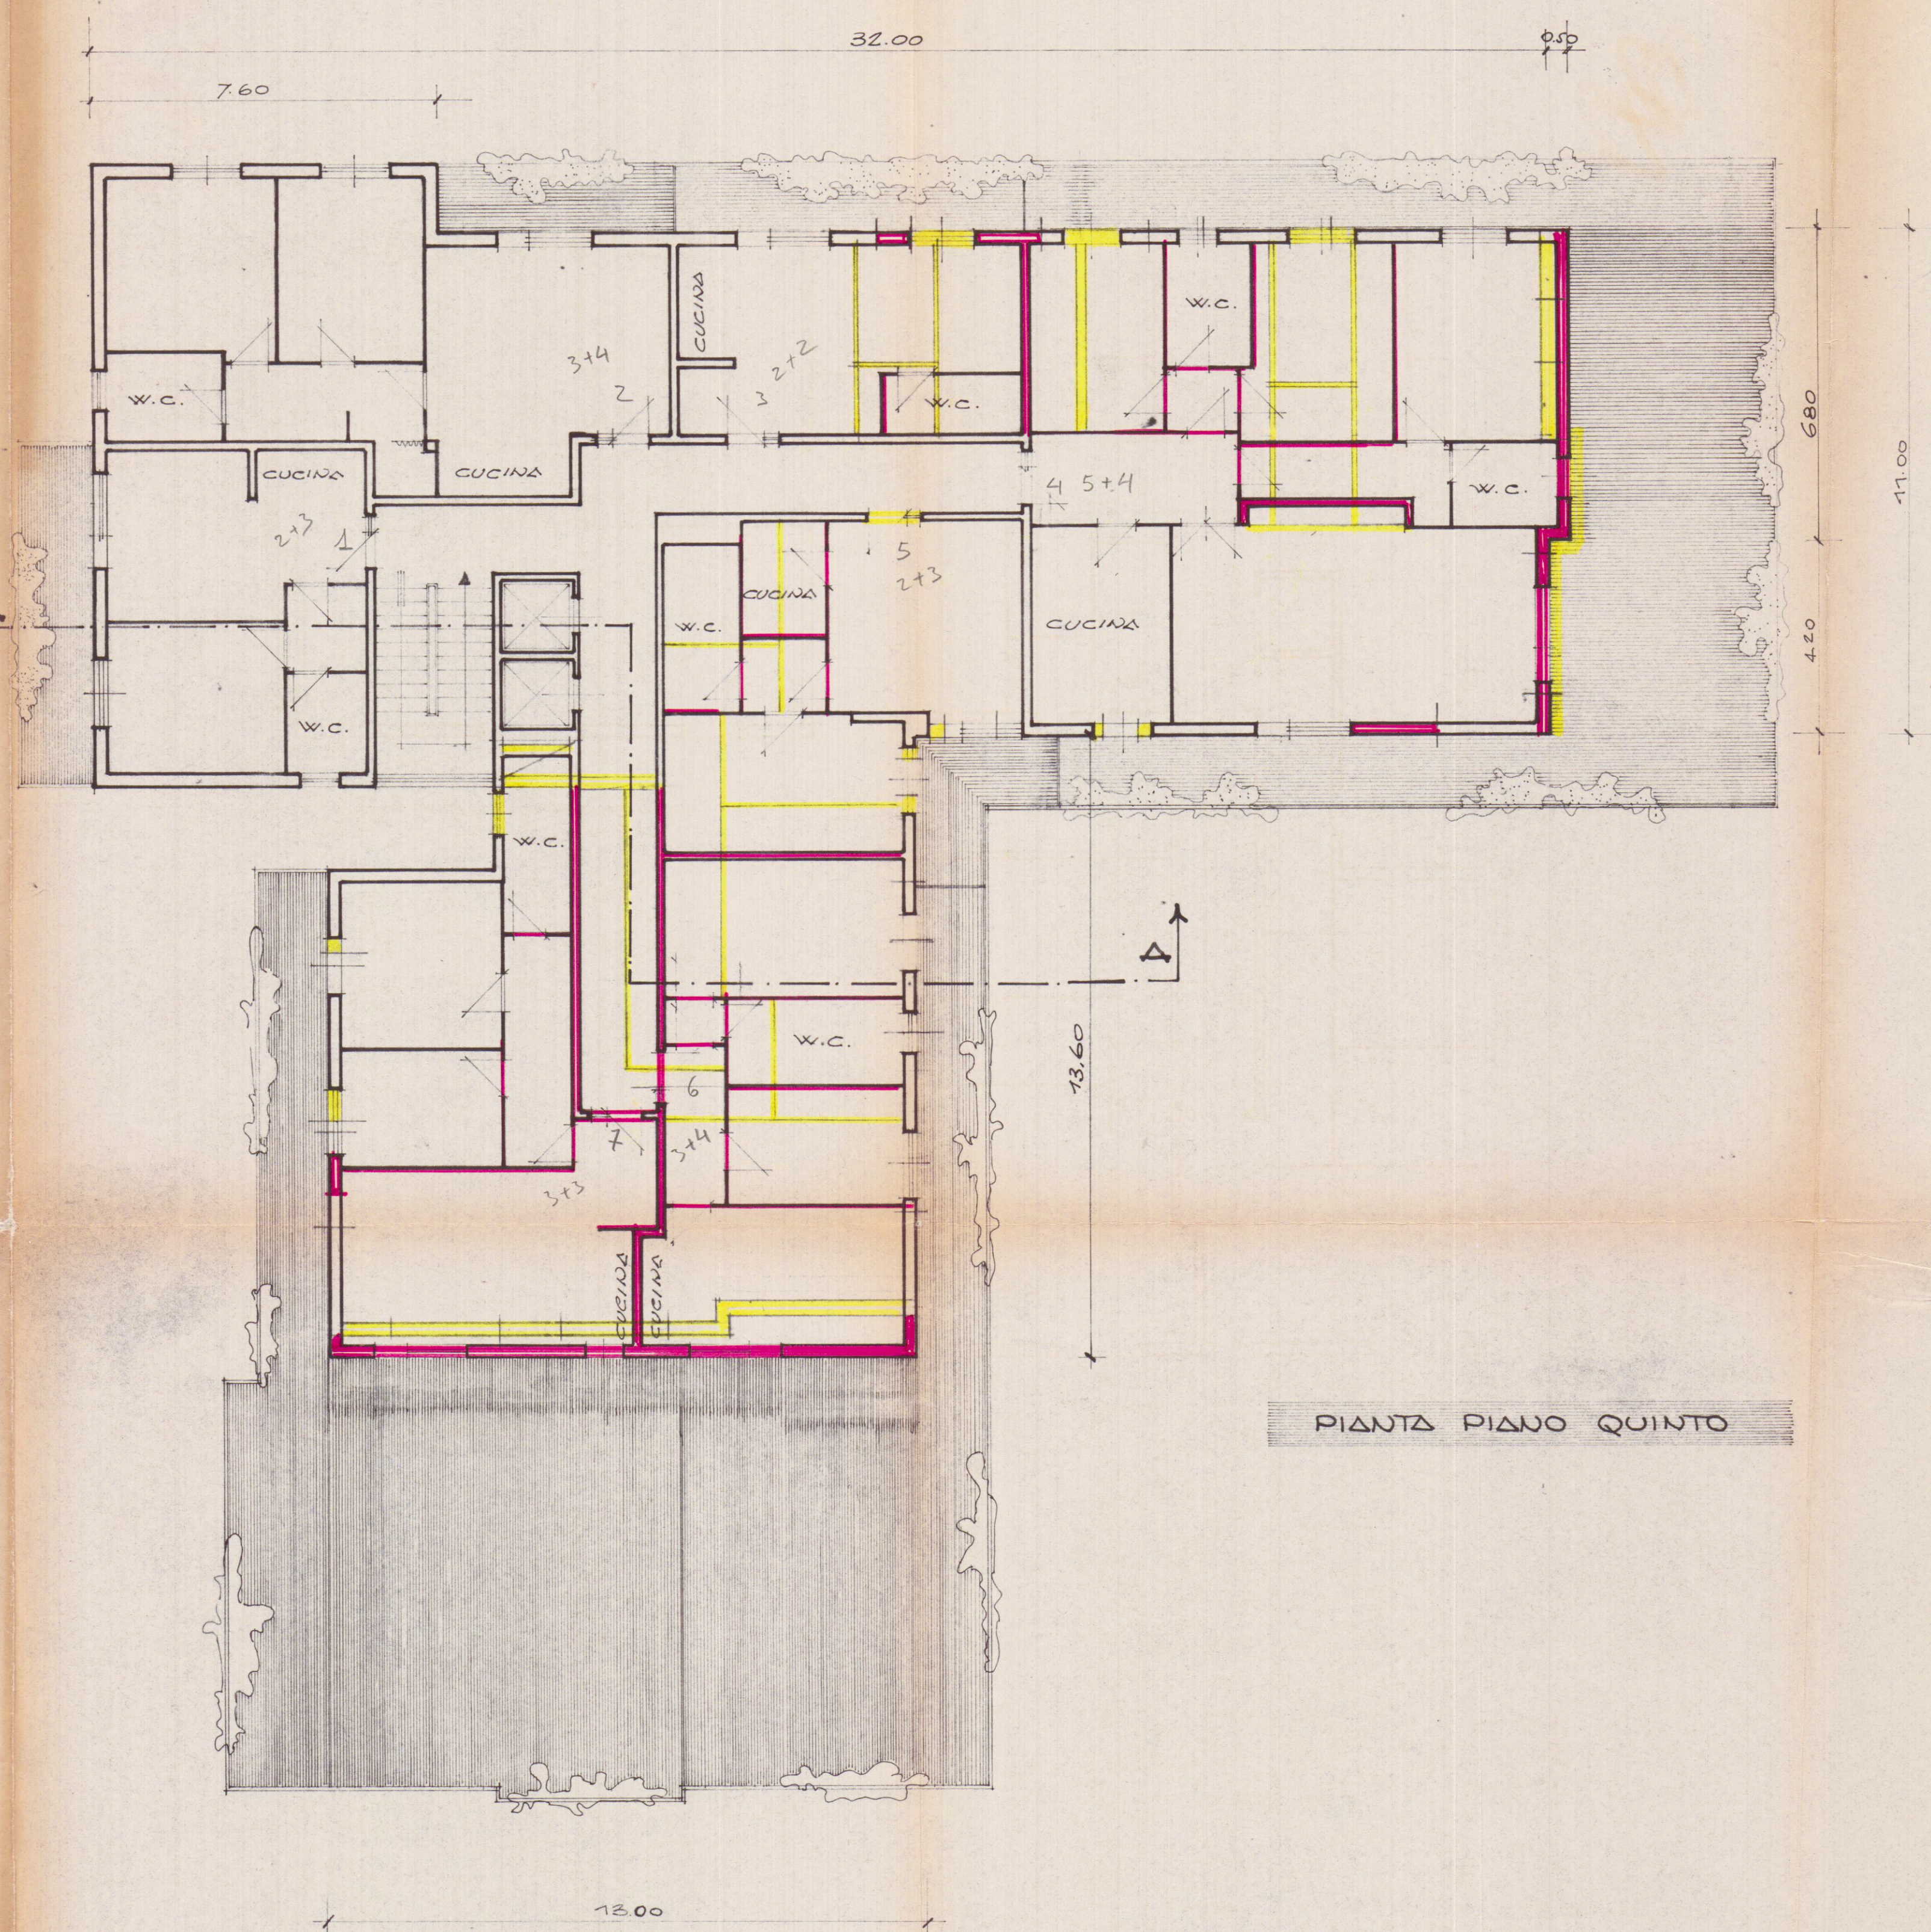

PIANTA PIANO QUINTO