

GEOMETRA
DALLE LUCCHE GIULIANO

MARINA di CARRARA MS v. W. Muttini nr. 20 Tel. 0585-633763

COMMITTENTE

Potti Pietro

DATA

SCALA

1:1000
1:100

TAVOLA

Firma

Comittenza







PROGETTO

COSTRUZIONE DI UN MANUFATTO
SITO IN LOCALITA' RELADA IN
PRATA GIOIOSA N° 13
- CONCORDIA ENUTIO 1.724/94

OGGETTO

TAVOLA
ESTRATTO DI MAPPA
PANTE - PROSPETTI -
SEZIONI

Timbro & Firma

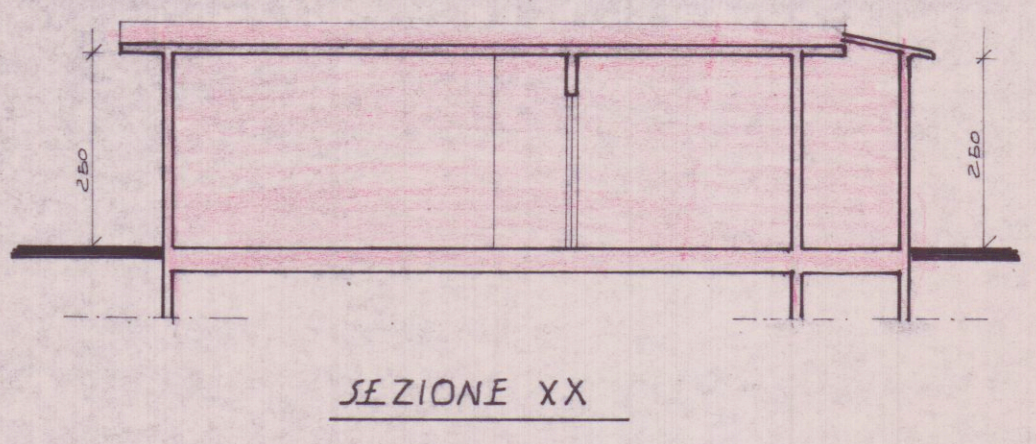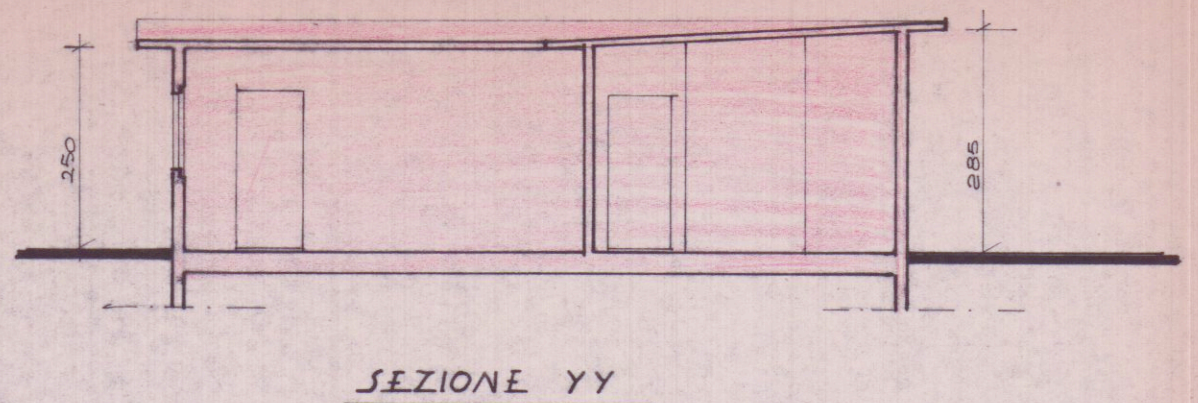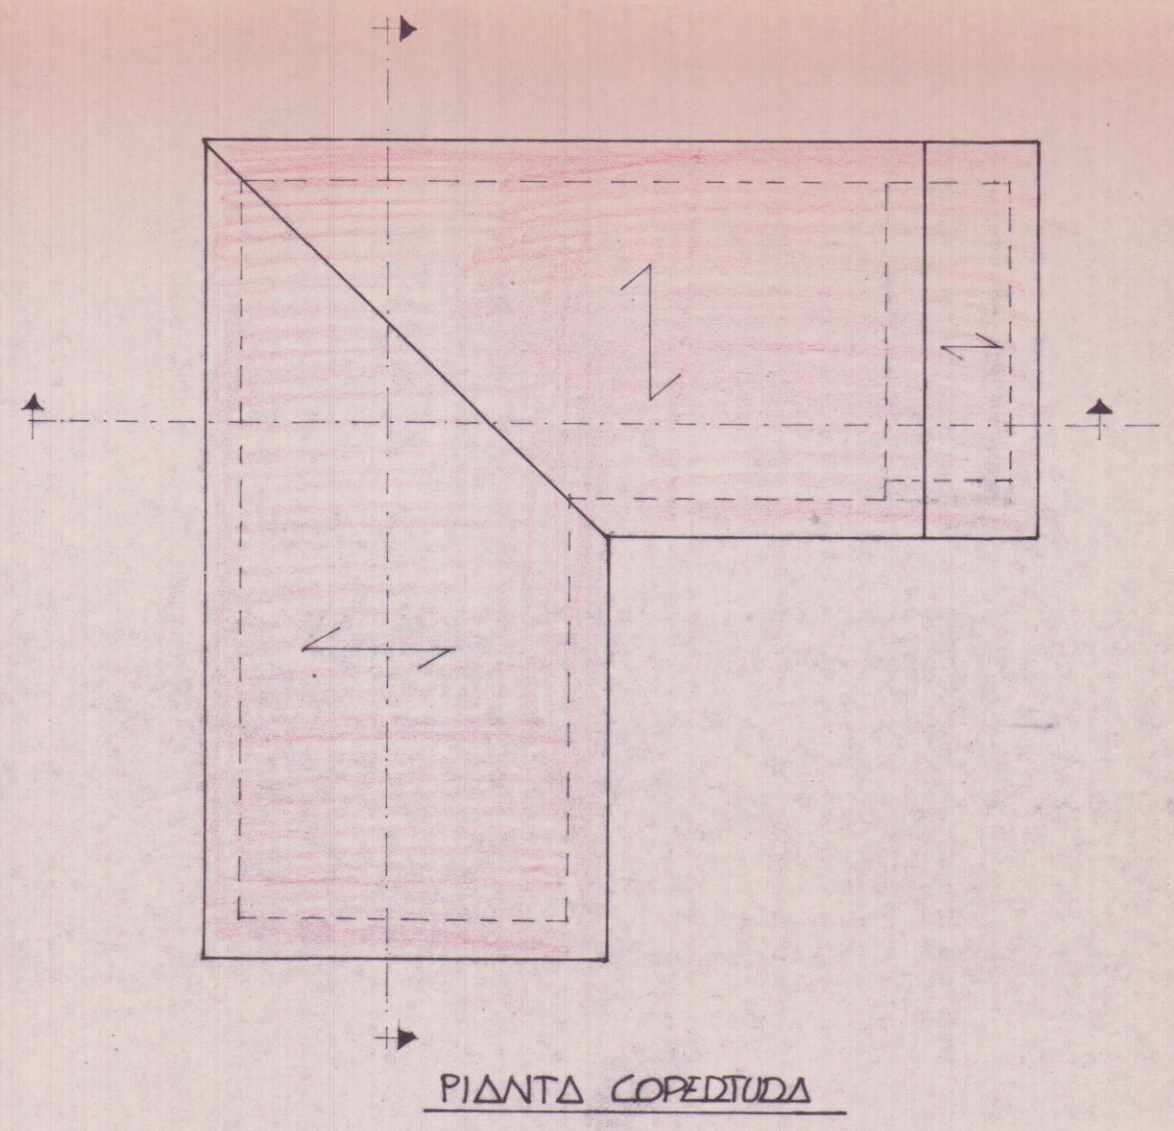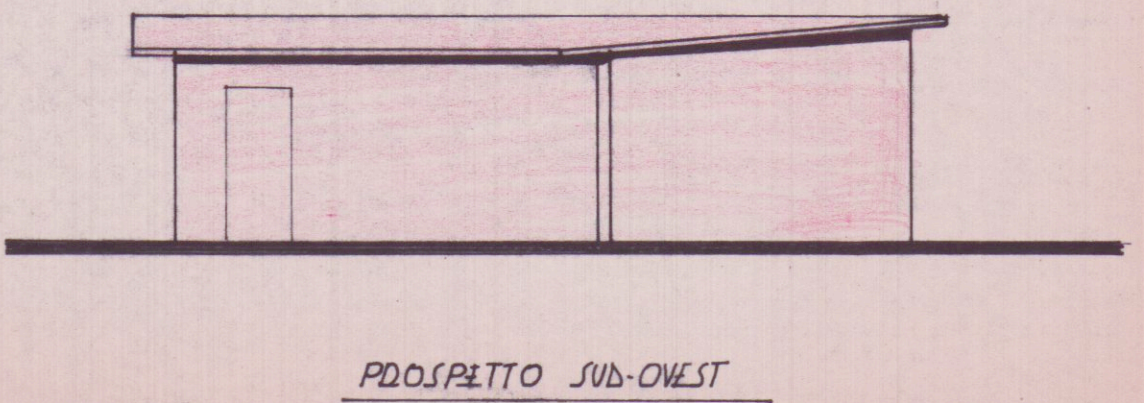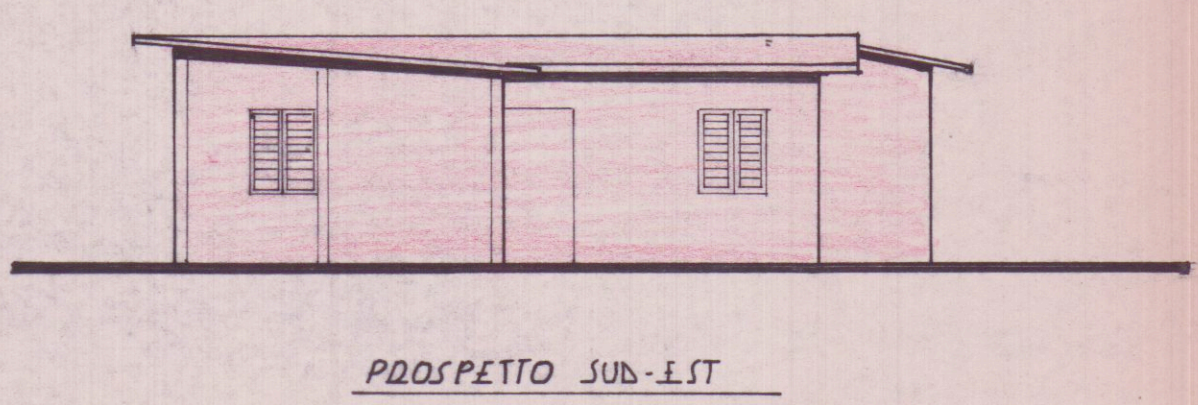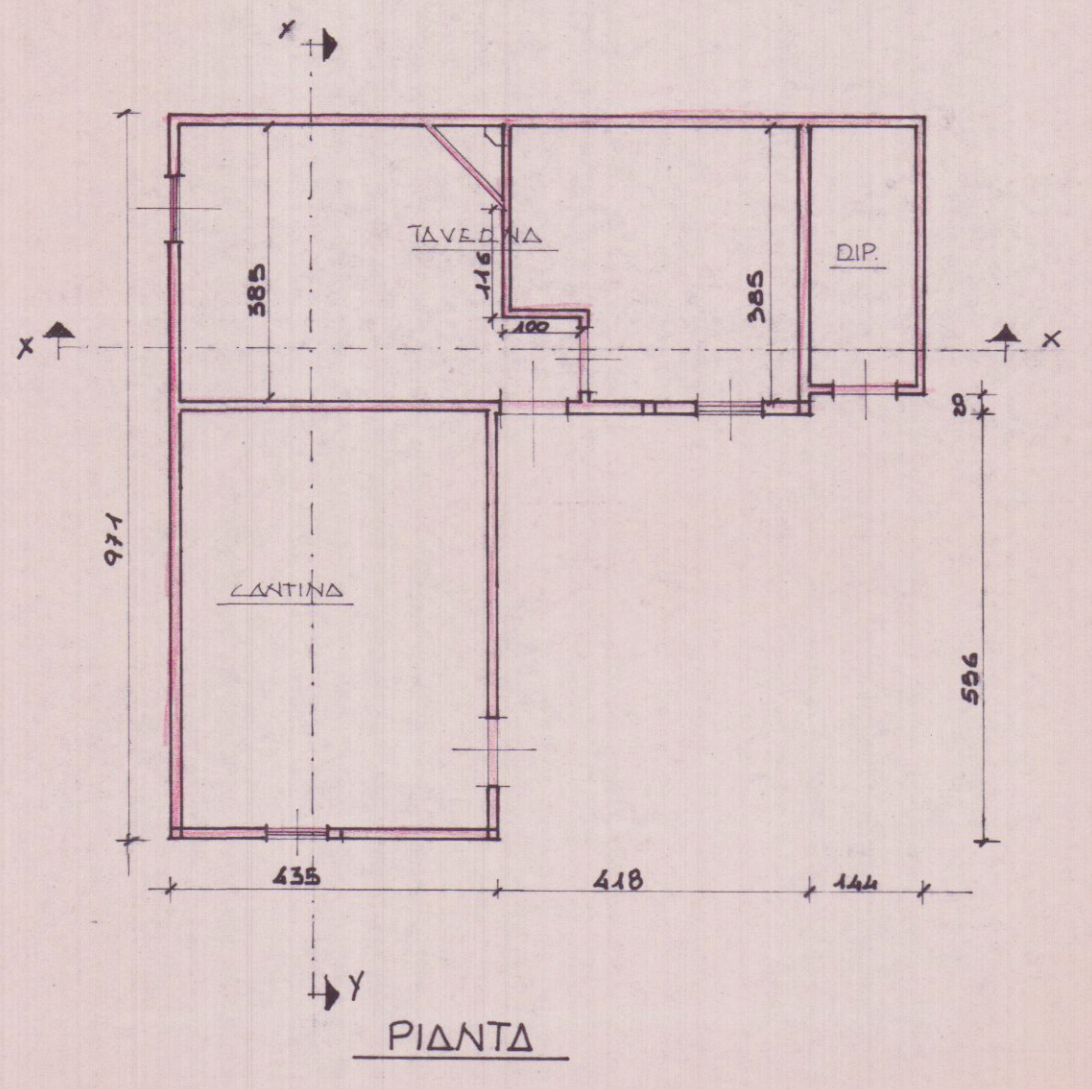

SCHEMA SUPERFICI E VOLUMI				
NO.	MISURE	MA	ME	MC
A	4,35x5,56	24,18	250	60,46
B	8,53x4,15	35,40	250	88,5
C	1,44x4,15	5,97	250	14,94
TOTALE		65,55		163,90

ANTE 67
POST 67