

27 GEN 1986

TAV

ELABORATO: **PROGETTO DI VARIANTE**

SCALA
1:100

PROGETTO: FRAZIONAMENTO

DI UNITA' IMMOBILIARI E
MANUTENZIONE STRAORDINARIA

PROPRIETARIO: SIGG. V.
VANELLO GIUSEPPE E ILIANO

LOCALITA': GILDONA

SEZ. FOG. 71 MAPPA 123

APPROVATO
25 MAR. 1986

IL TECNICO






Approvato dal Sindaco alle condizioni
Indicate nella Autorizzazione
del 25 MAR. 1986

IL FUNZIONARIO DI PROGRAMMA
(Arch. Claudio Vantani)


DEMOZIONI

NUOVE OPERE

ESTRATTO DI MAPPA FOG. 71 - SCALA 1:2000

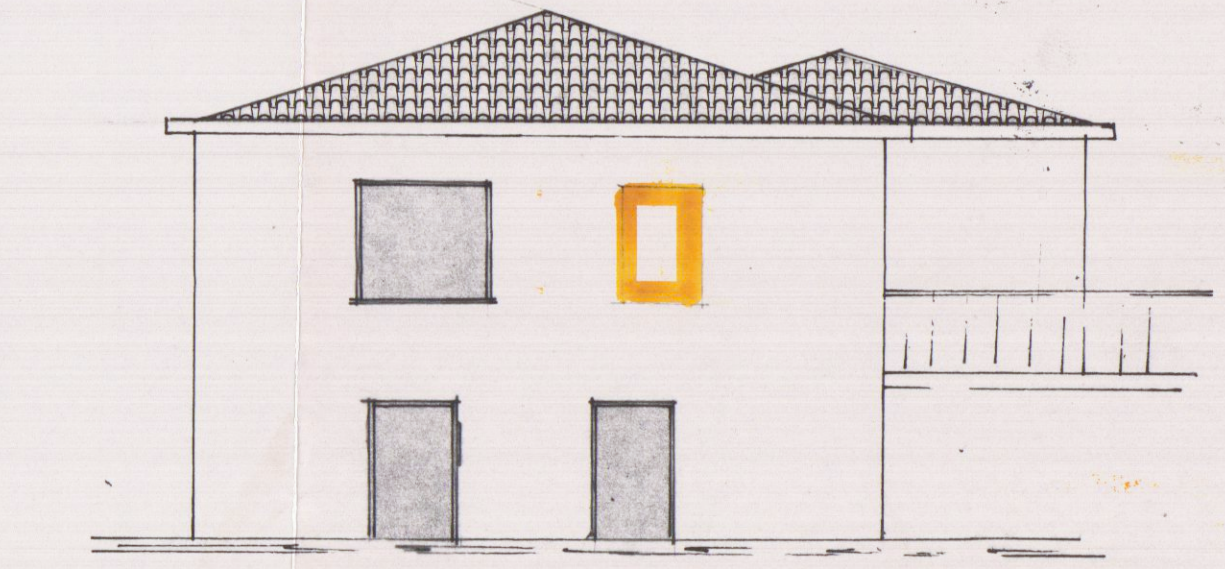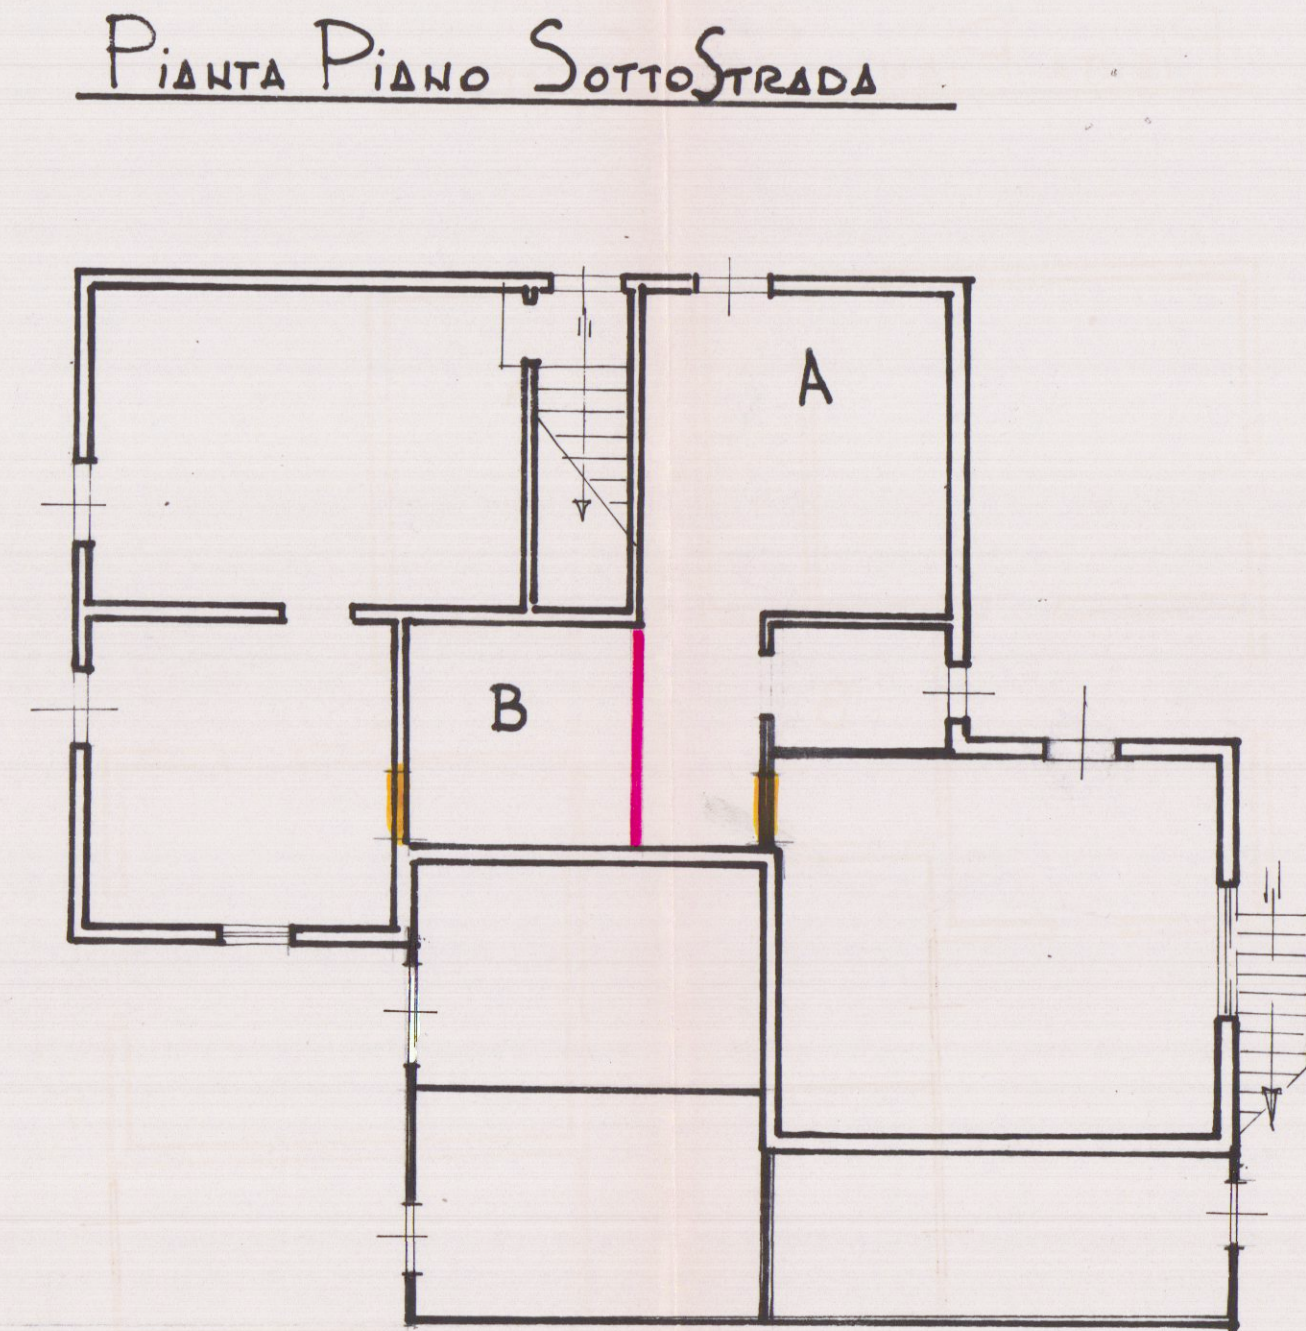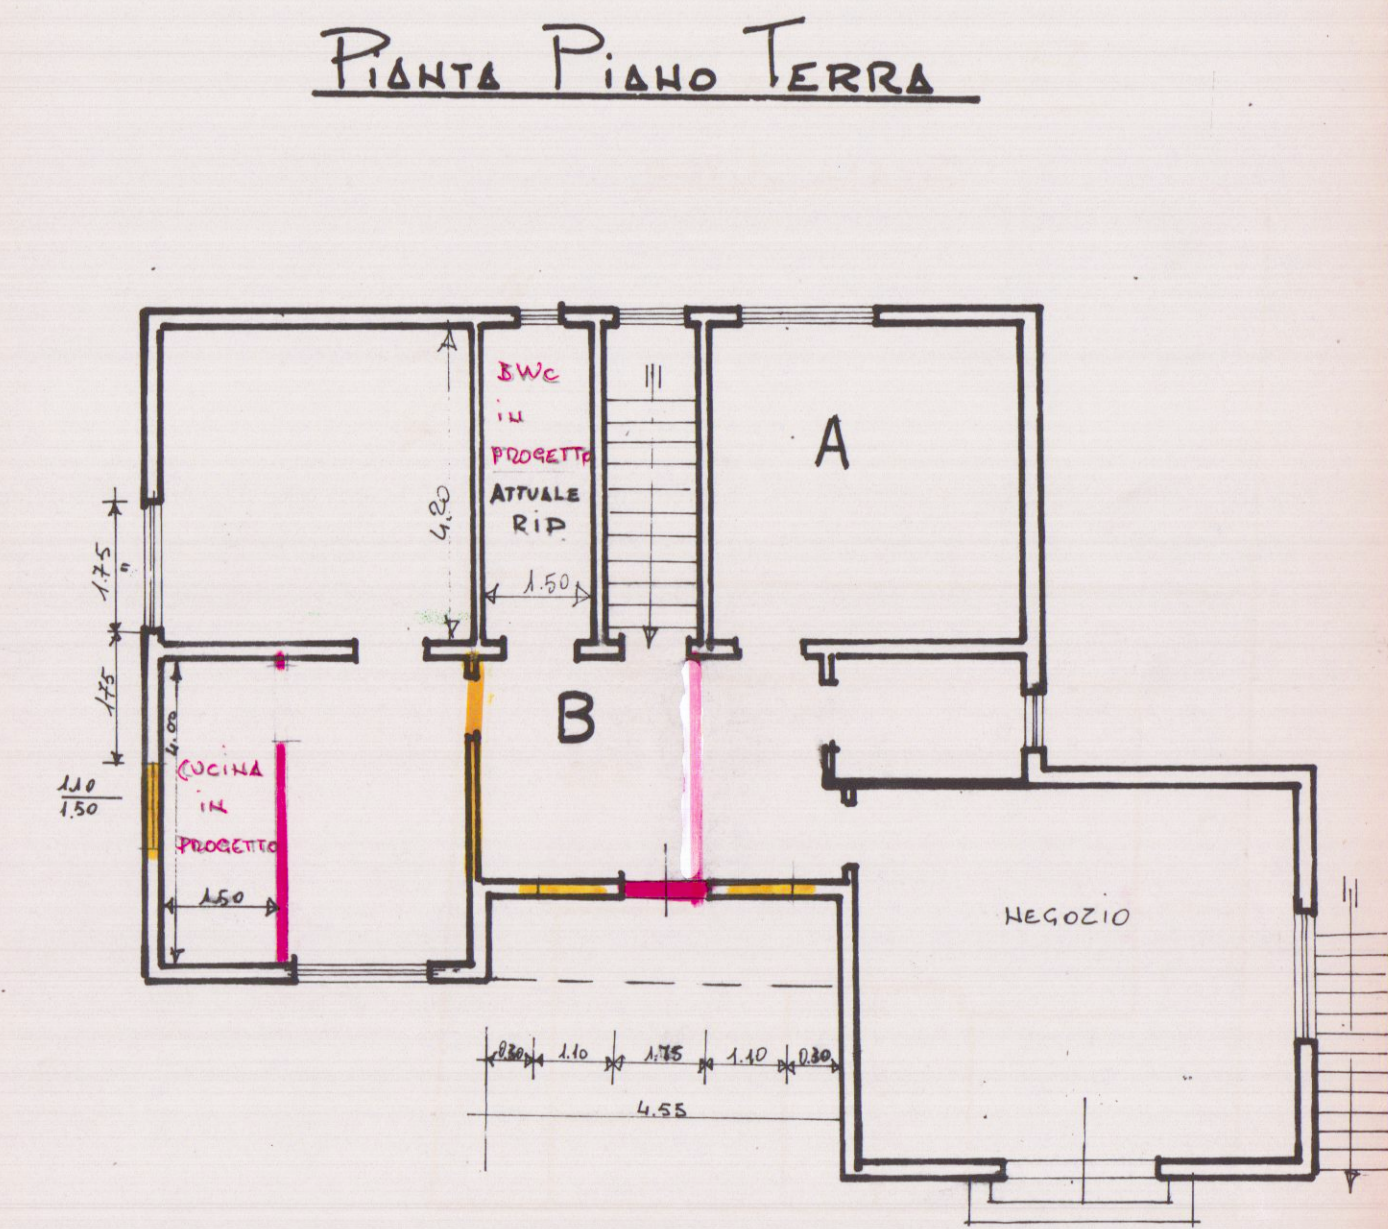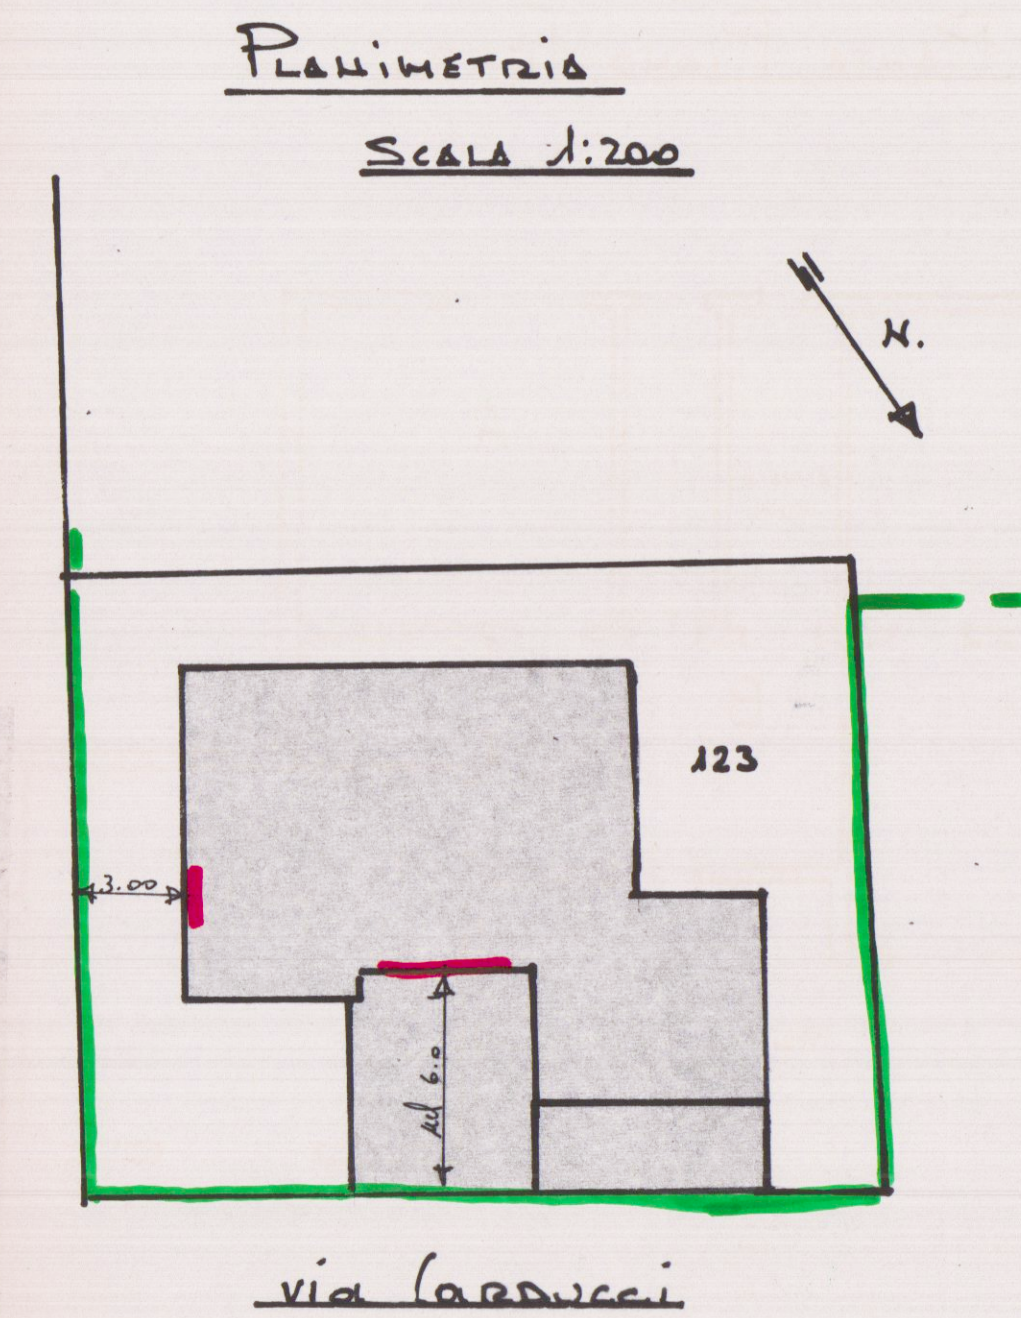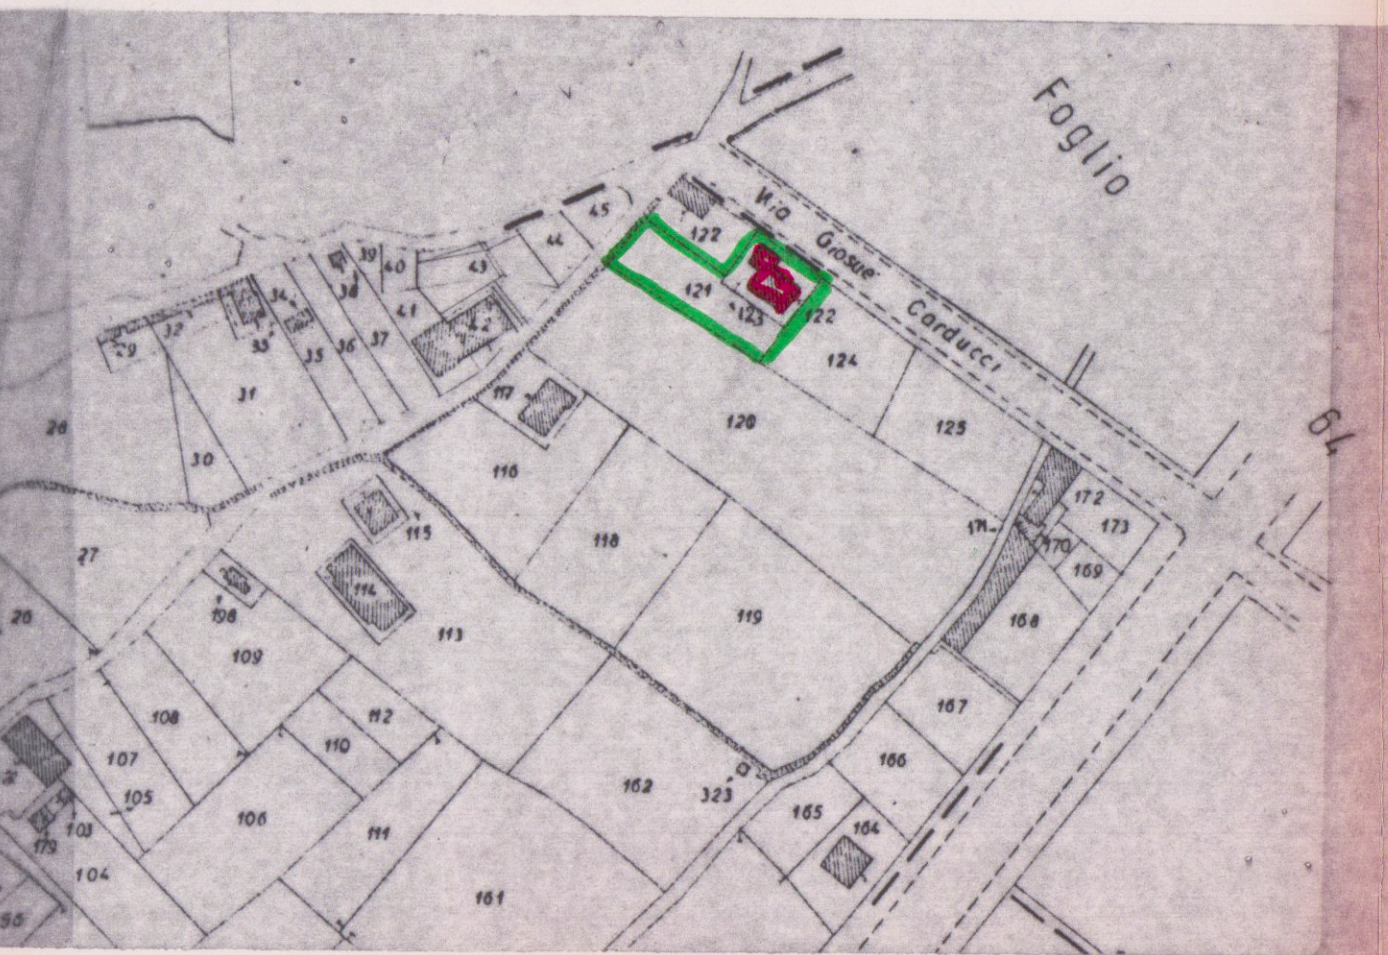

LATO Sud Est

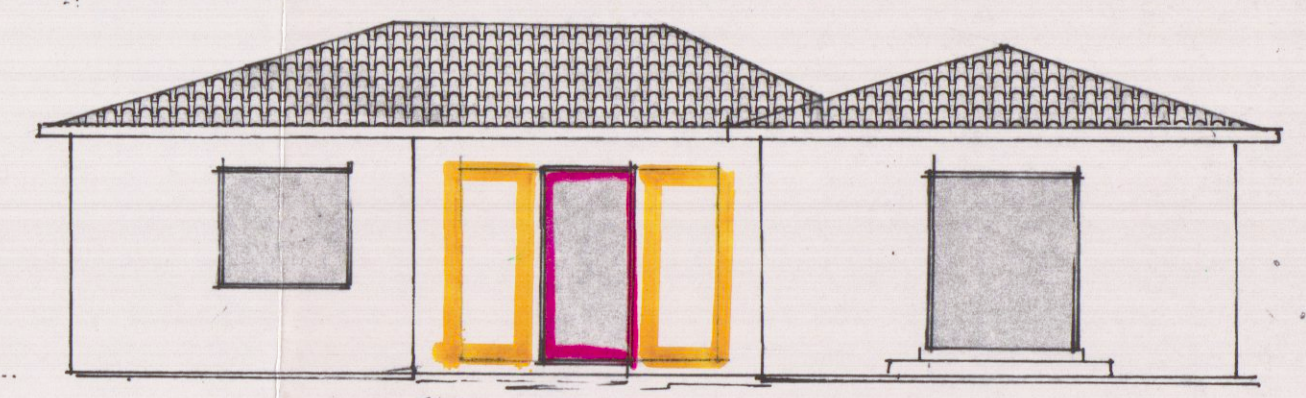

LATO Nord Est